


- Fossa Estanque
- Poço Efluentes Pecuários
- Águas Residuais Domésticas
- Águas Residuais Efluentes Pecuários
- Armazenamento Temporário Resíduos (PA1)

Simbologia:	
	Marco de Extrema
	Média Tensão
	Poste Telecomunicações
	Poste de Iluminação
	Linha de Água
	Linha de extrema
	Vedação
	Caixa de águas
	Caixa de Esgotos
	Caixa Esgotos Domésticos
	Caixa Águas Pluviais
	Caixa Saneamento
	Ramal de Água
	Caixa Telecomunicações

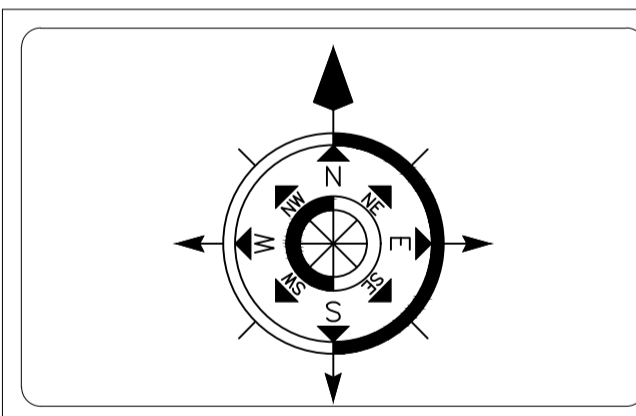

Geo-Referenciação
 Projecção de Gauss
 Elipsóide GRSB0
 ETRS89

Topógrafo:
 Pedro Nunes Rosado
 Carteira Profissional n.º 3209
 Sócio A.N.T. n.º 332 5



Topomática
 Serviços Topográficos
 Telm: 919355521 - Tel: 262603927
 www.topomatica.com

FIEL Serralharia www.fiel-serralharia.pt geral@fiel-serralharia.pt	FIEL SERRALHARIA, LDA - Estrada Nacional 1 - Km 96 - Moitadas 2460-500 Alcaboa		
	Projeto: Novas Lagoas	Requerente: Intergados, S.A.	
Data: Agosto 2023	Morada: Avenida de Olivença, S/N - Montijo		
Modificação:	Descrição: Planta de Implantação: - Projeto de Novas Lagoas		
Projectista:	Local da Obra: Exploração da Calvaria		
Técnico:	Escala: 1:500	Projeto n.º:	Desenho n.º: 02.0