

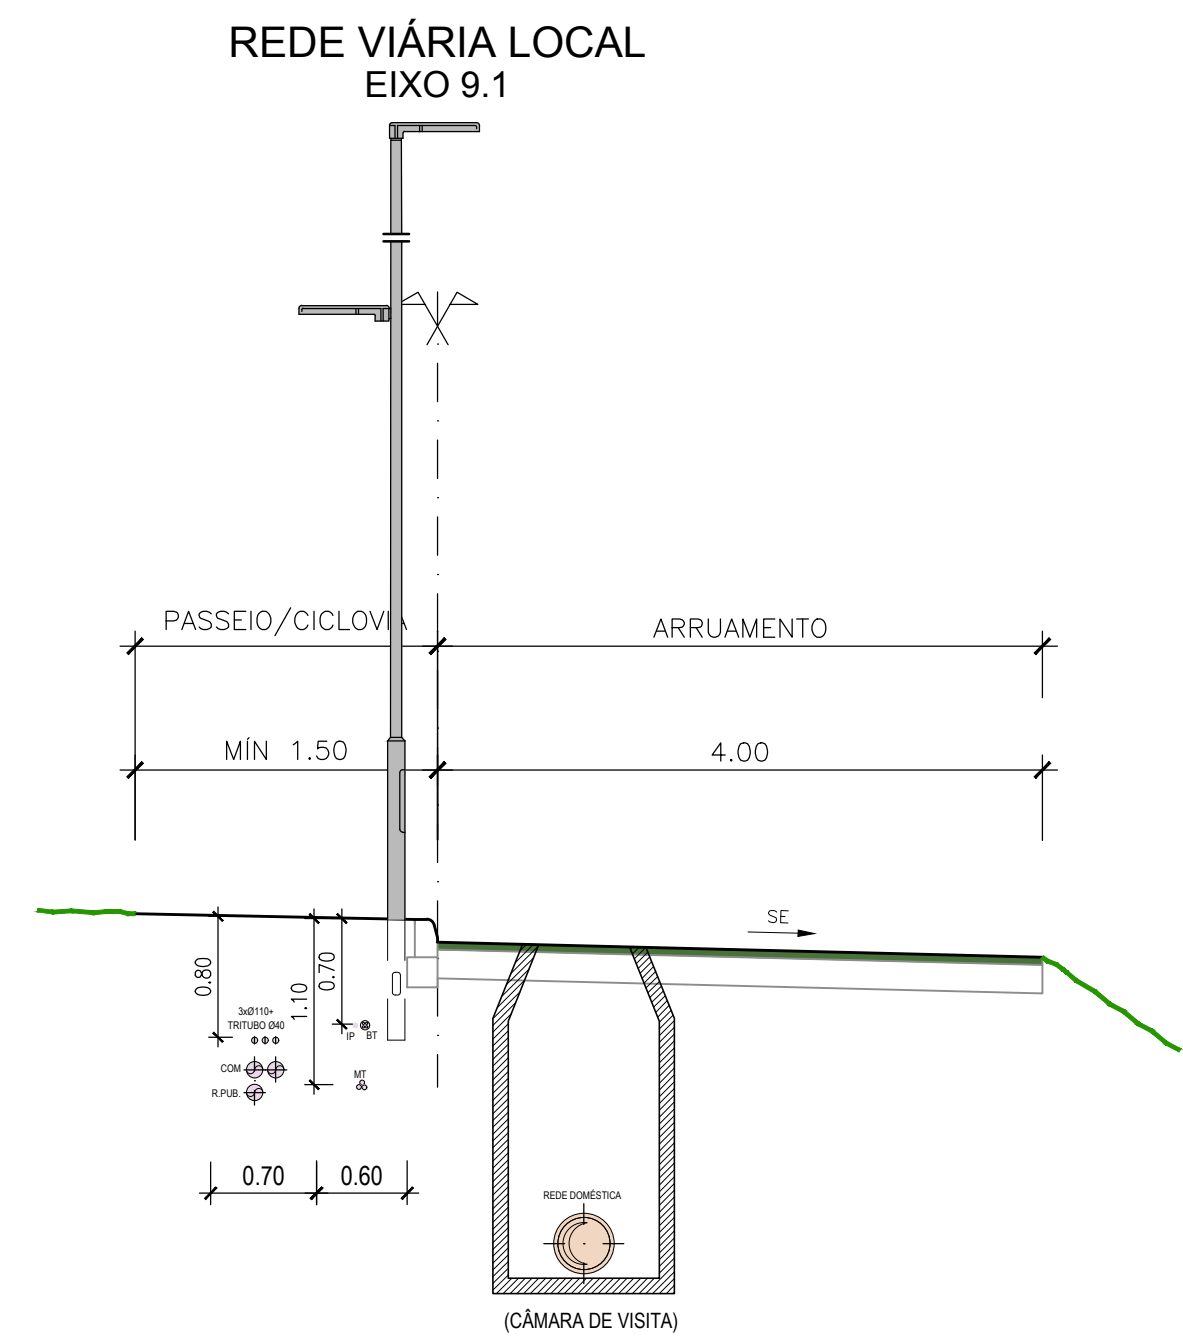
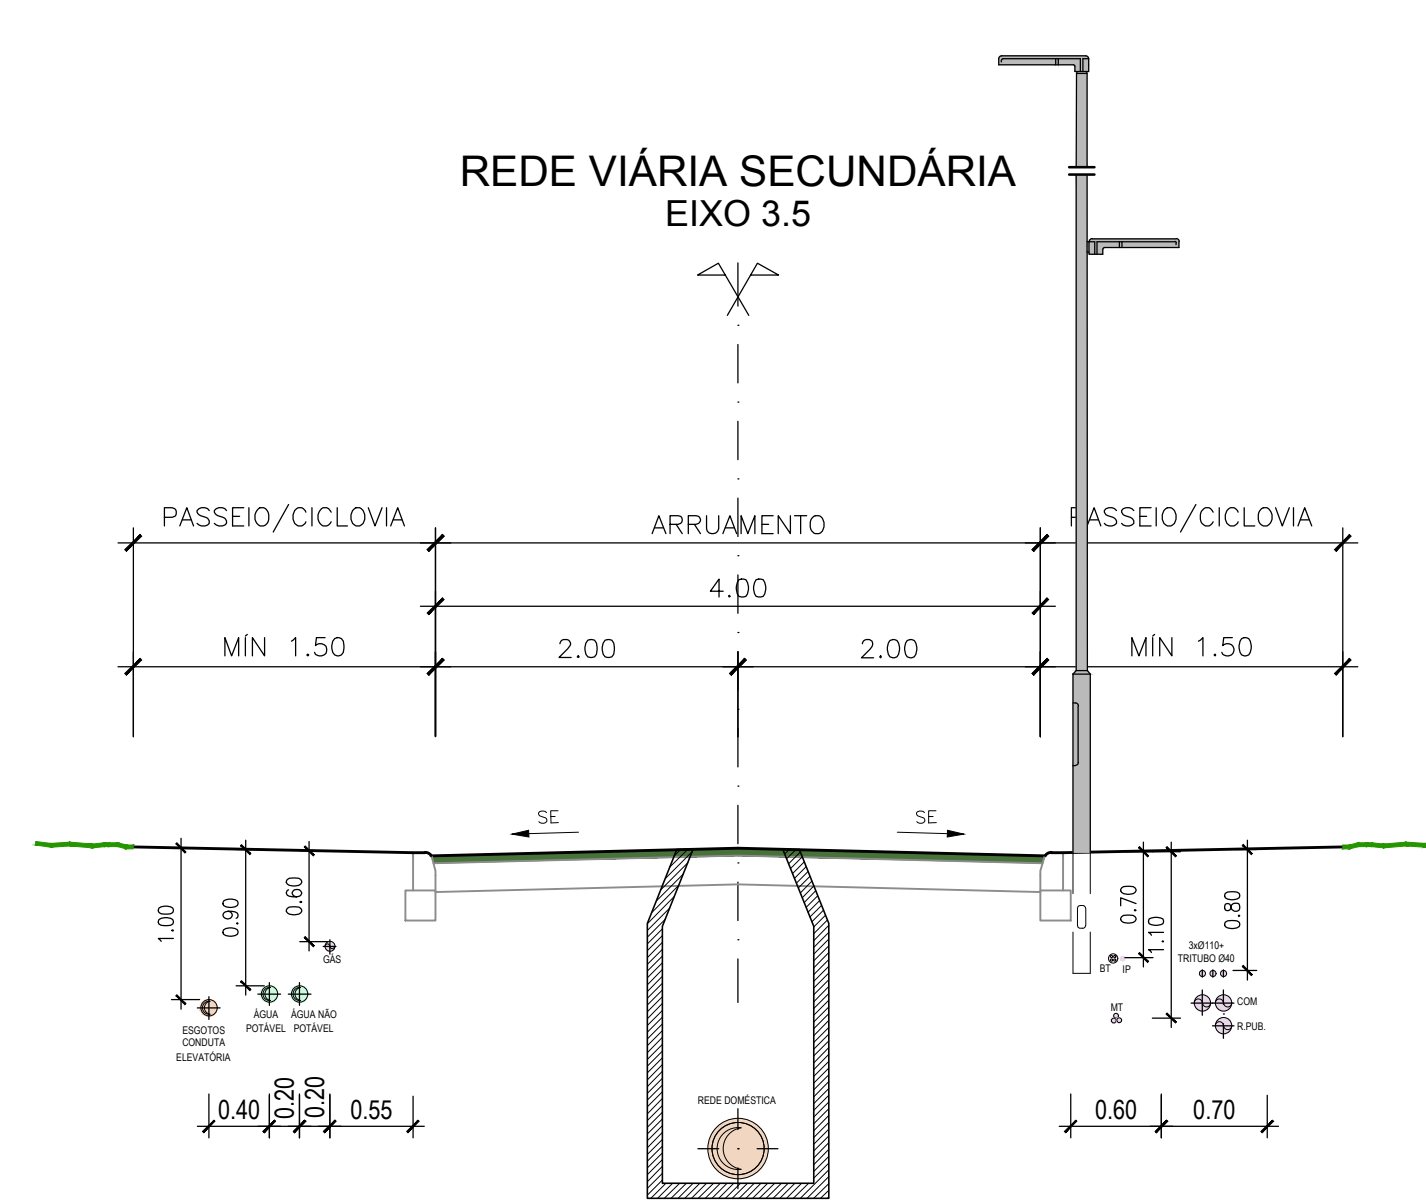
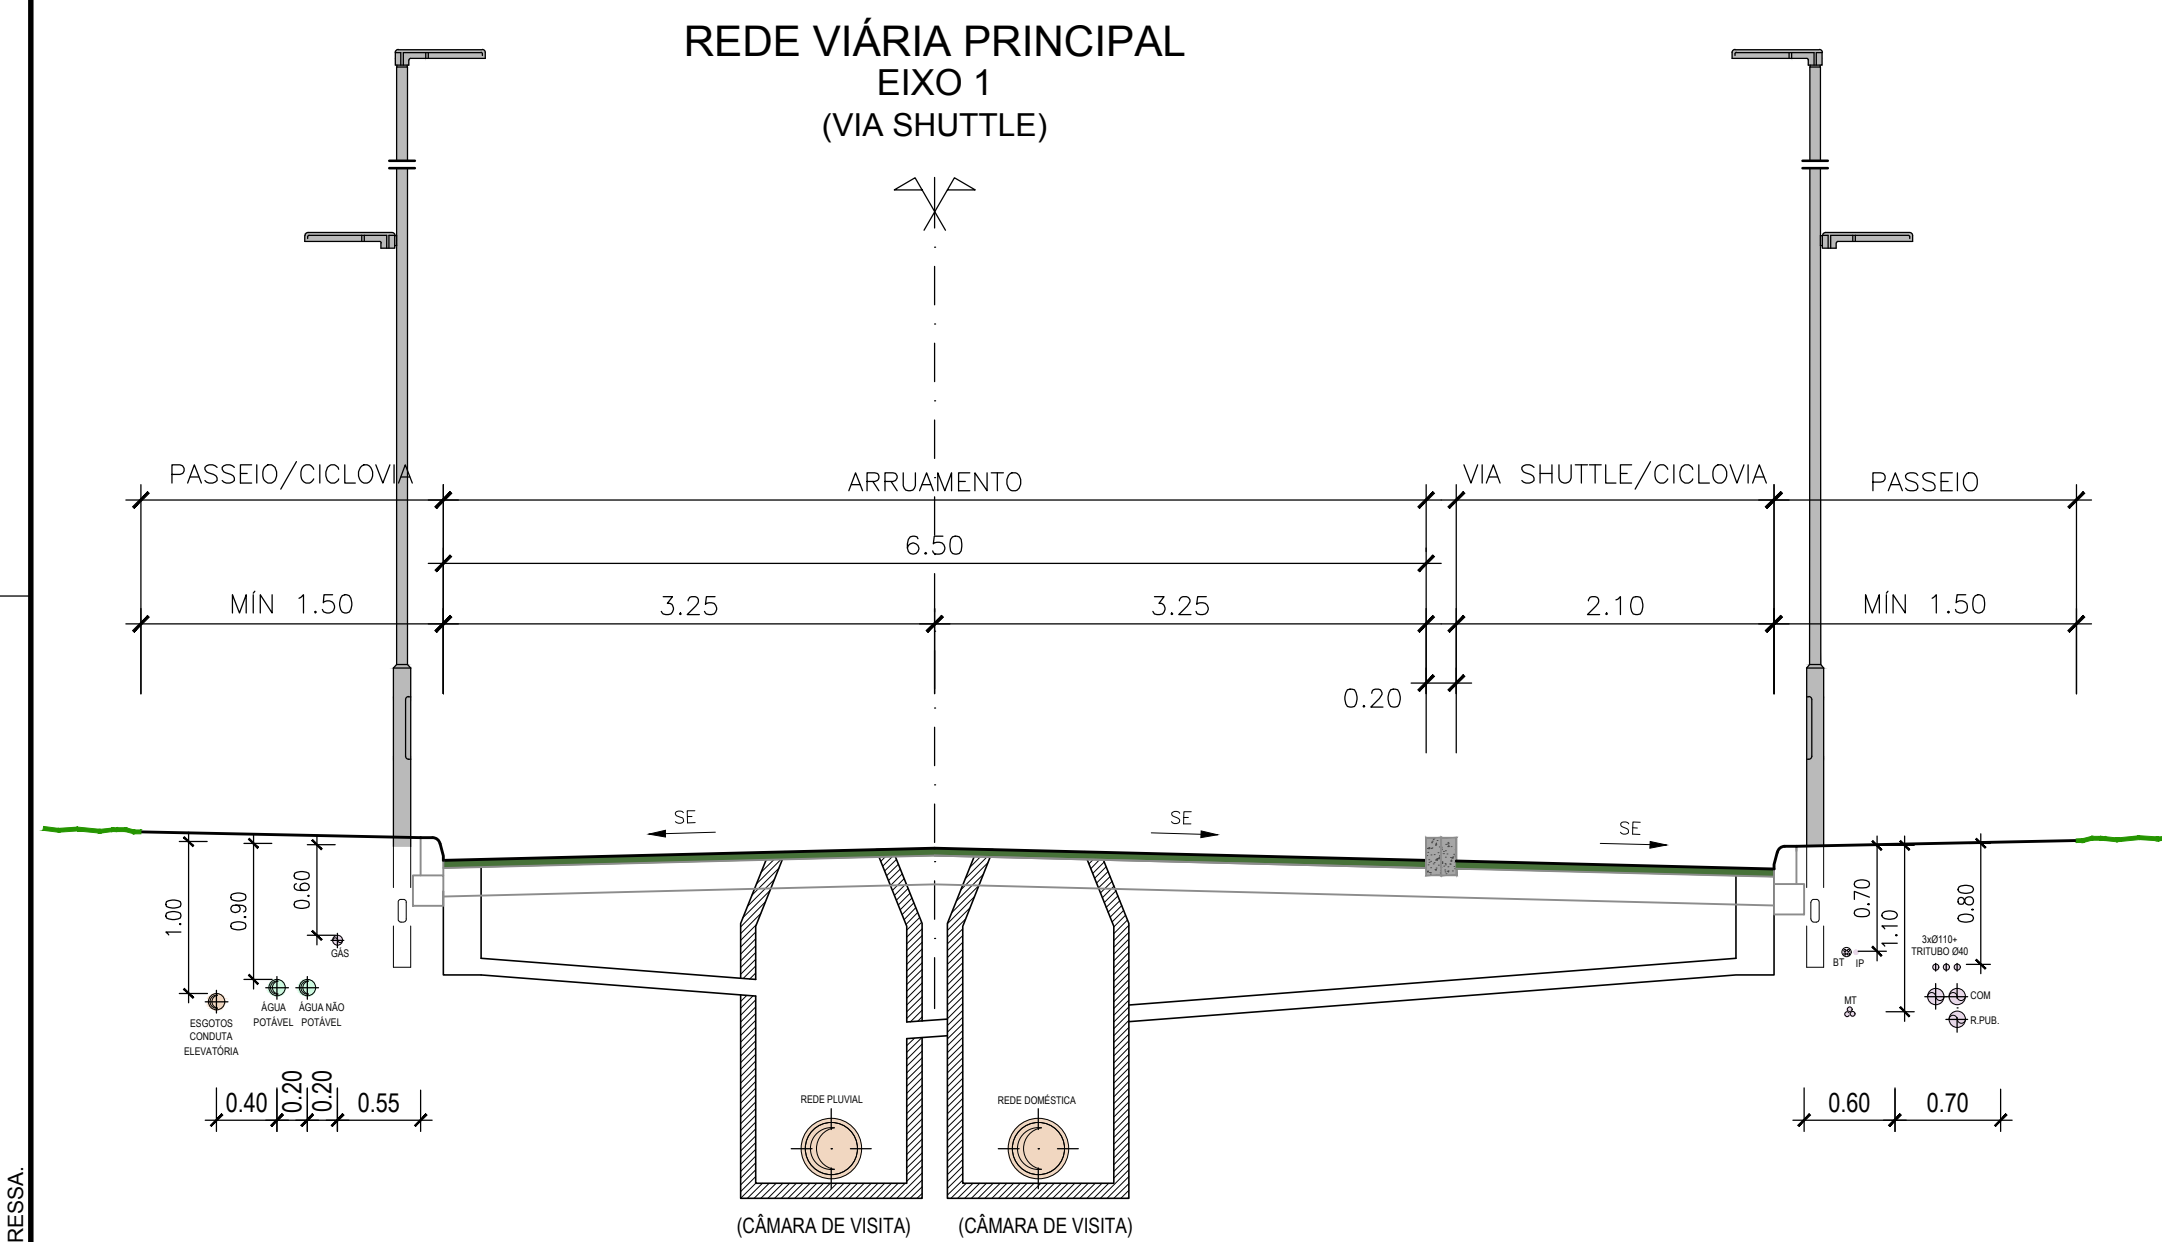
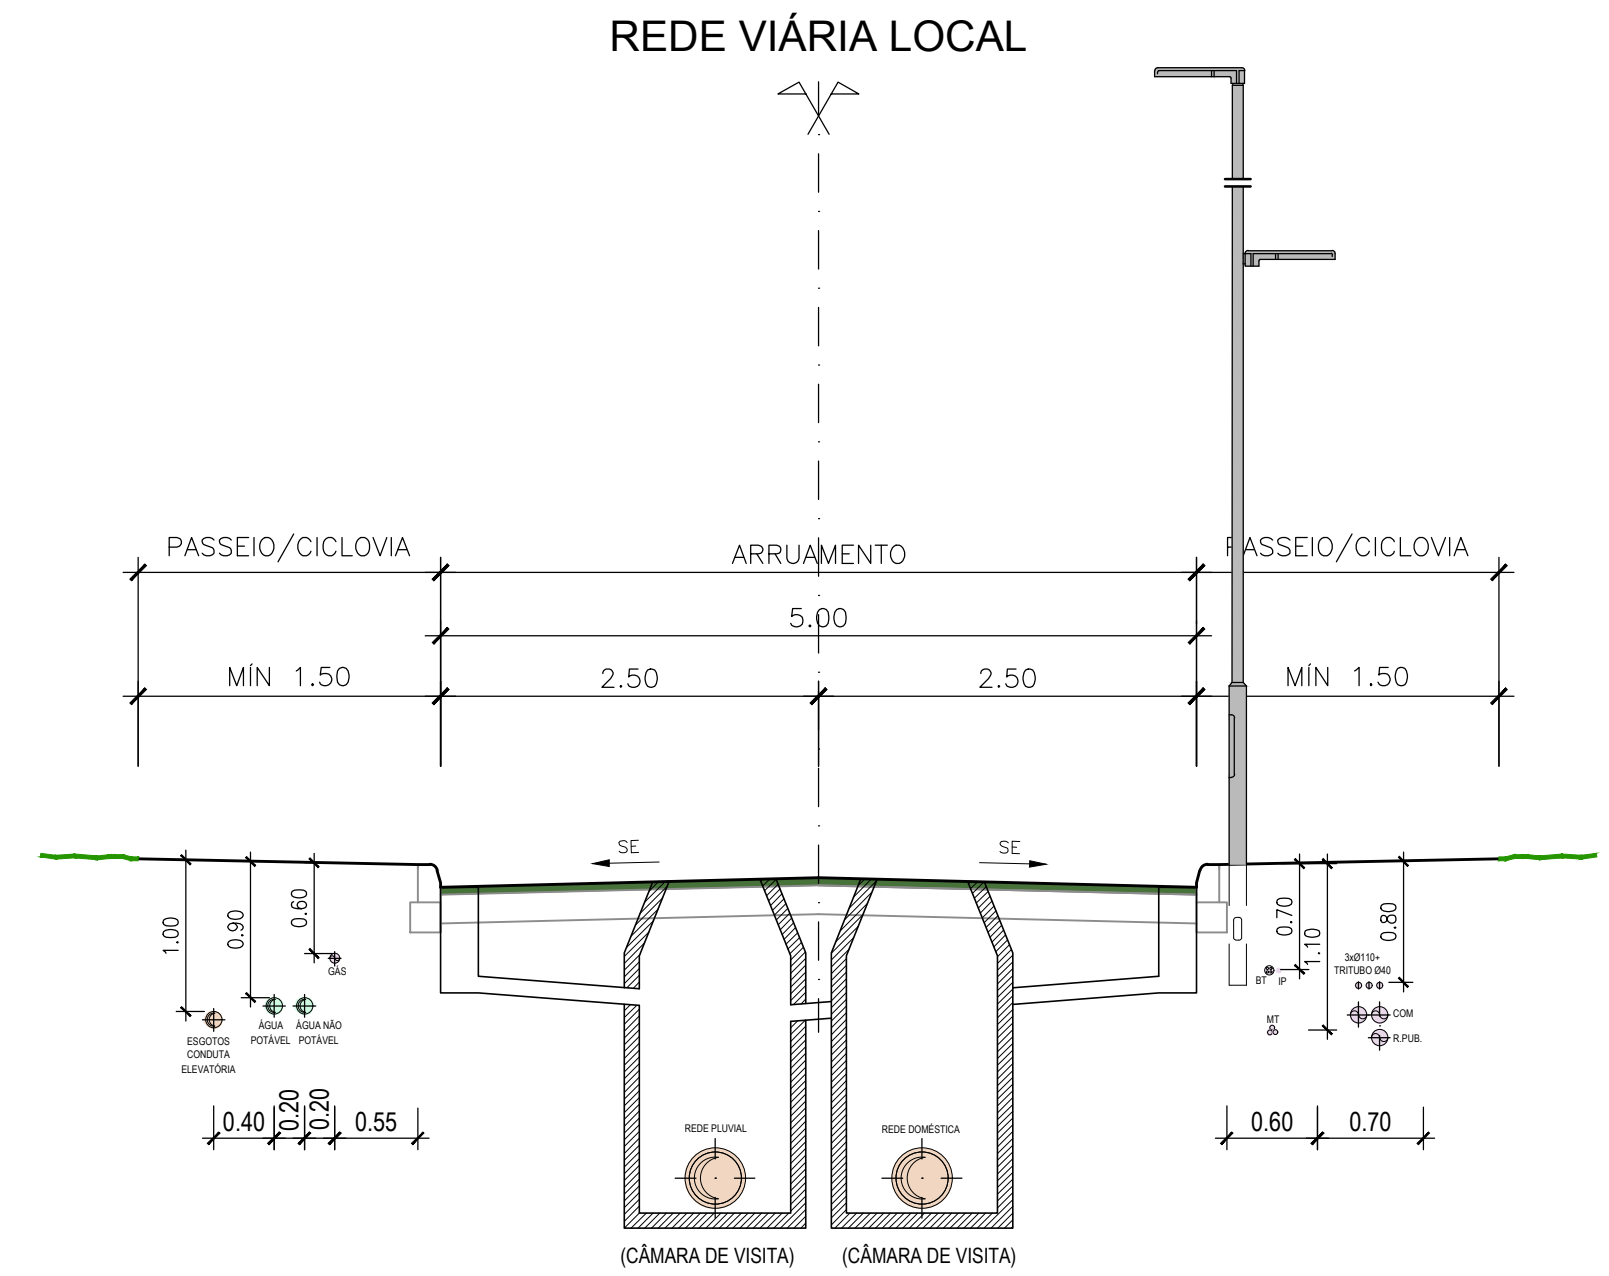
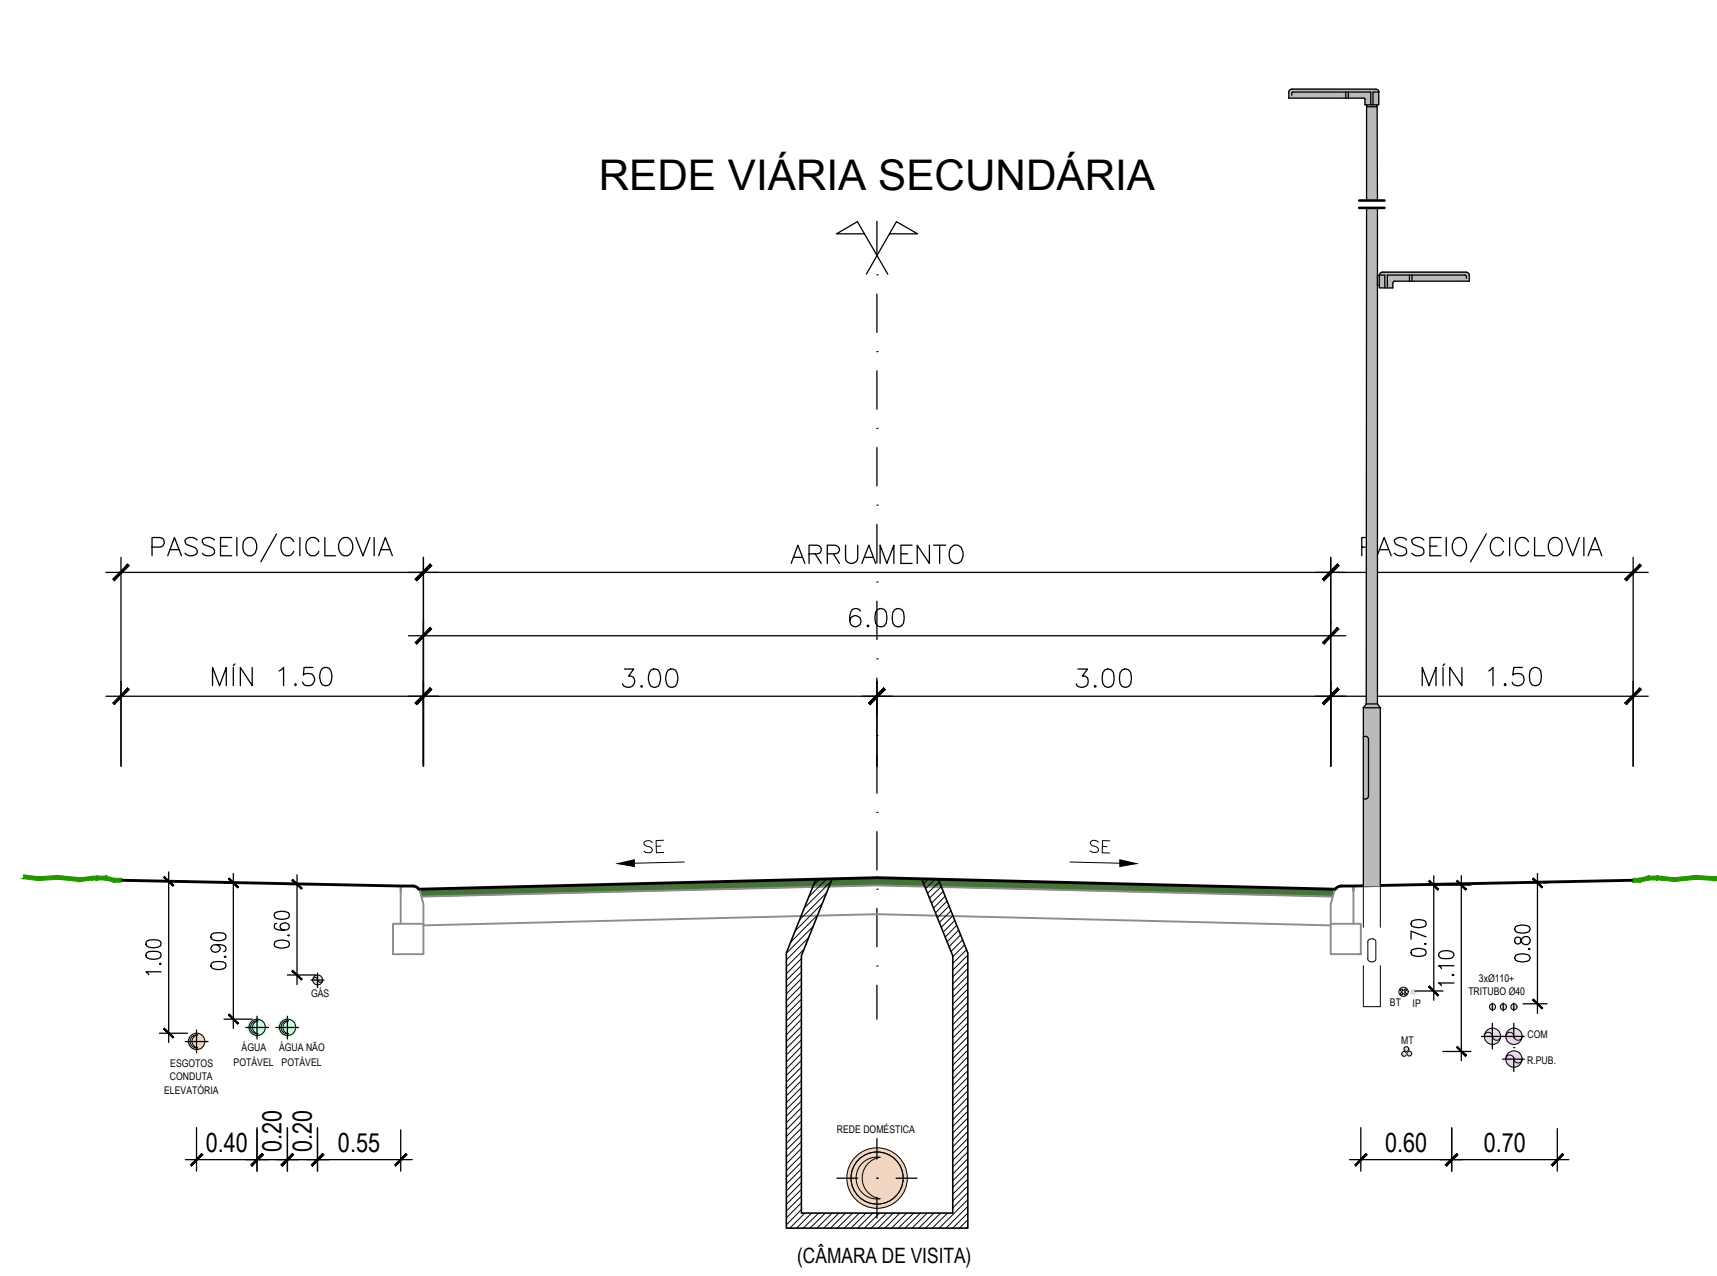



ESTE DOCUMENTO É PROPRIEDADE DA TPF E NÃO PODE SER REPRODUZIDO, DIVULGADO OU FORNECIDO A TERCEIROS SEM AUTORIZAÇÃO EXPRESSA.

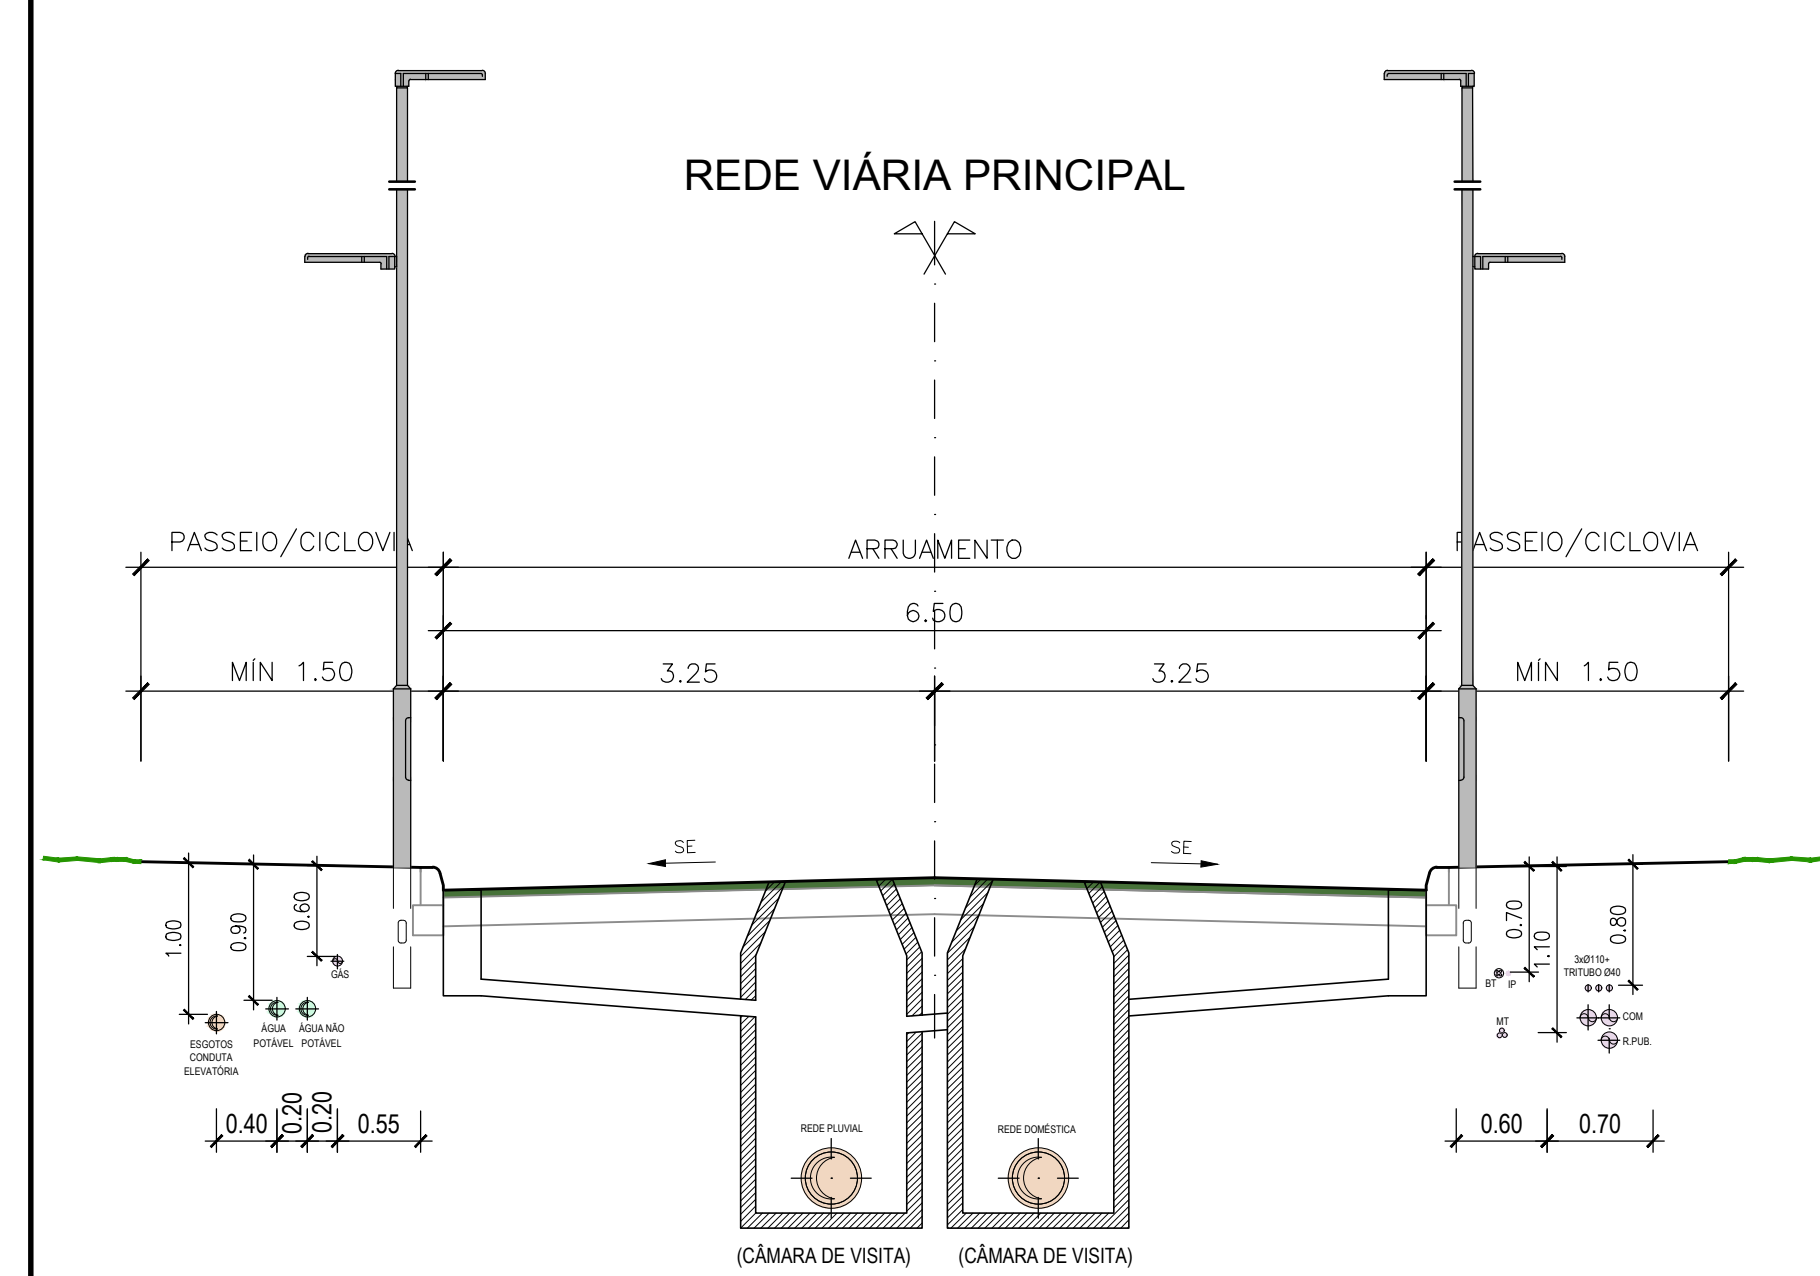


REDE VIÁRIA PRINCIPAL ROTUNDA

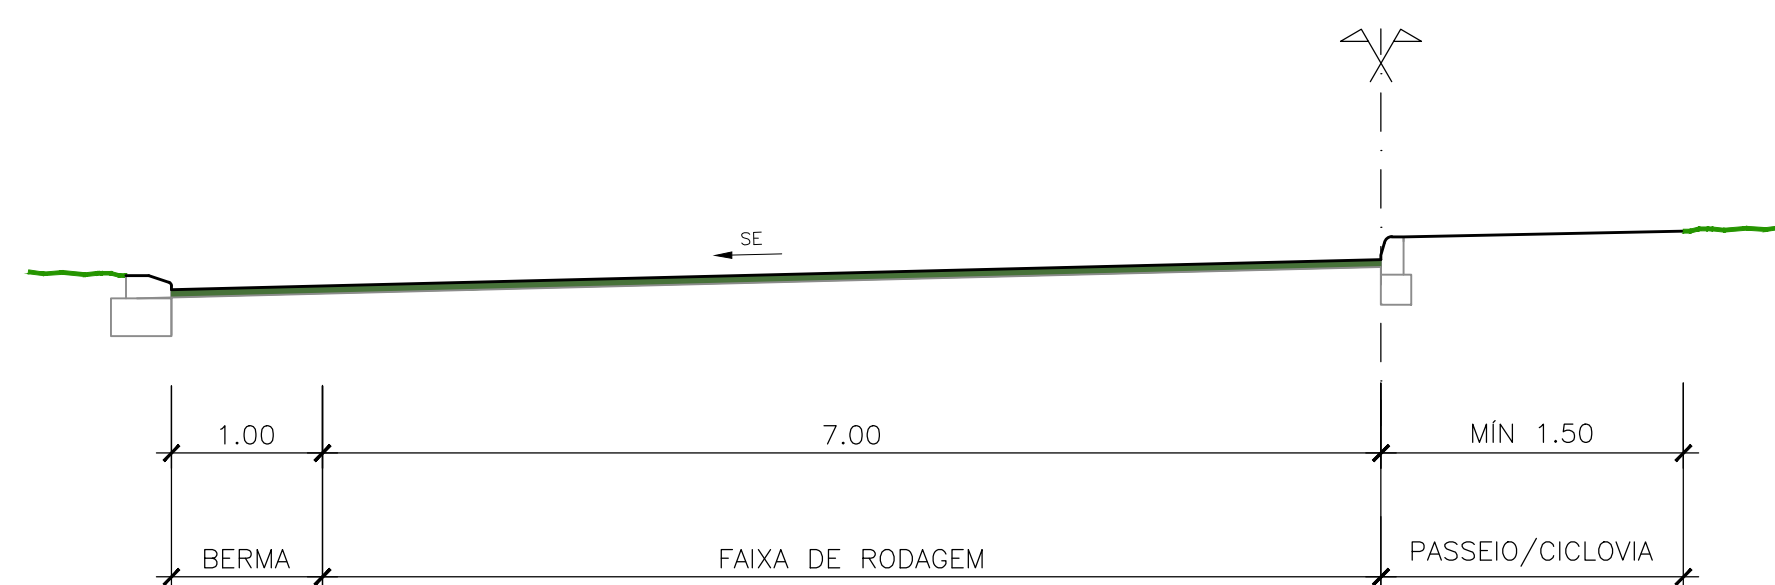


ECOVIA

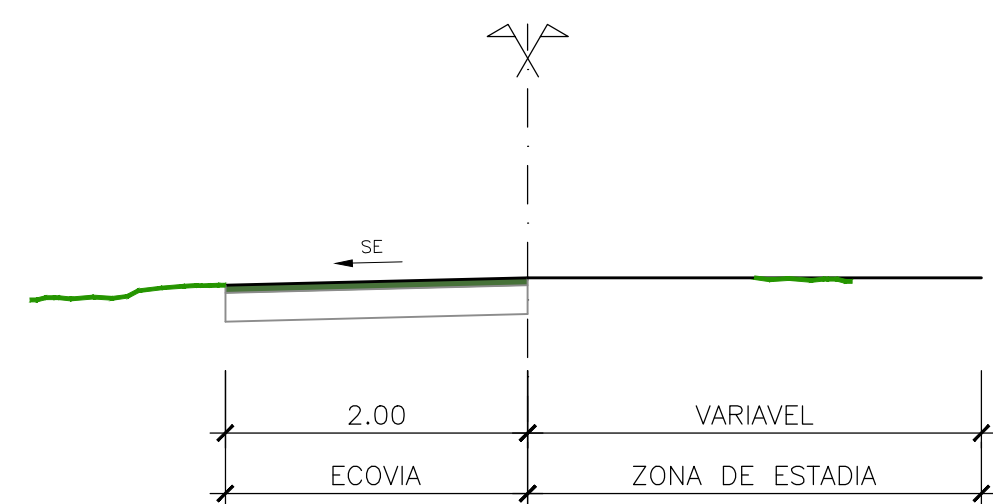


REDE VIÁRIA SECUNDÁRIA EIXO 6

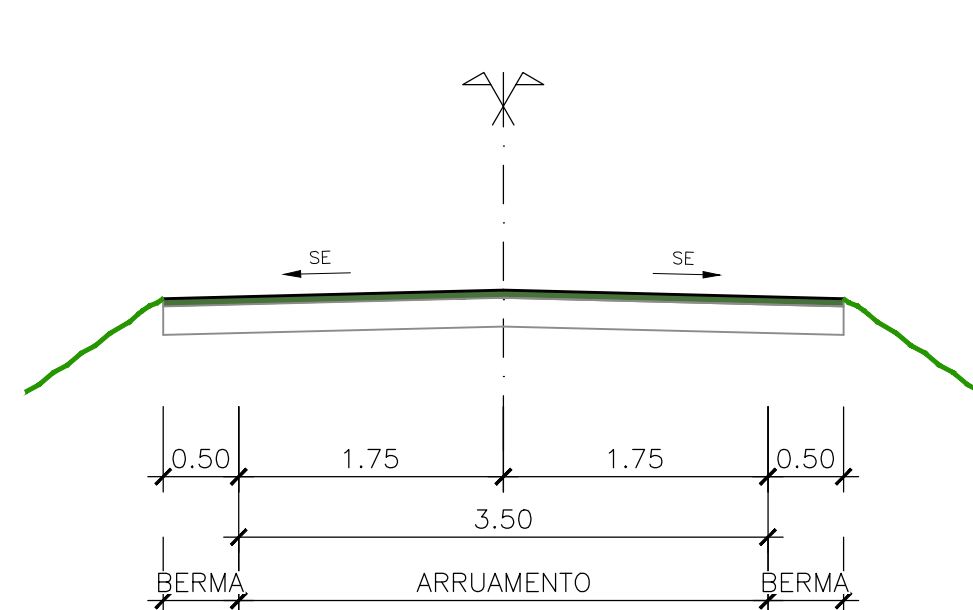

REDE VIÁRIA SECUNDÁRIA EIXO 9 (COROAMENTO DA BARRAGEM 1)

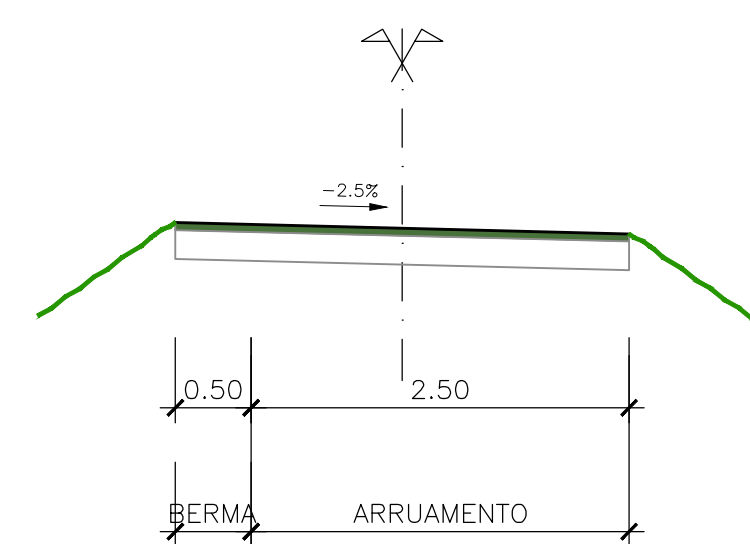

REDE VIÁRIA SECUNDÁRIA EIXO 9 (COROAMENTO DA BARRAGEM 2)

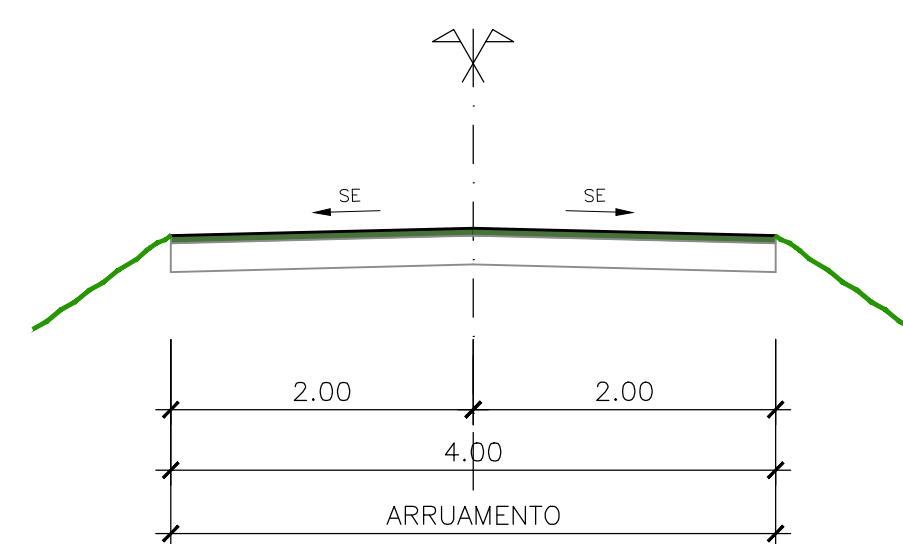

A	Revisão Geral	R. Martins	C. Raposo	Jun. 2022
0	Emissão Inicial	P. Ferreira	M. Vieira	Dez. 2021
REV.	DESCRIÇÃO	DESENHOU	VERIFICOU	DATA

Cliente: **GRAVITY INTUITION**

Projeto: **HERDADE DO MORGADO DE ARGE - PORTIMÃO**
Plano de Pormenor

Designação do desenho: **Rede de Abastecimento de Água Não Potável. Perfis Transversais Tipo. Infraestruturas.**

Desenho nº: 003 1/1	Revisão: A	Junho 2022	Autoria: TPF TPF - CONSULTORES DE ENGENHARIA E ARQUITETURA, S.A. (www.tpf.pt)
----------------------------------	----------------------	---------------	--

Escala: **1:50**

Outra informação:
Sistema de referência: PT-TM06/ETRS89

20038-EP-ABR-DES-003-01-A

BroadwayMalyan™

ZAYINN

Júlio de Jesus consultores

TÉCNICO LISBOA

GEOTPU

pwc

TPF

OTIS

AGROGES

CEMPROJECTO

CONSULMAR