




ESTE DOCUMENTO É PROPRIEDADE DA TPF E NÃO PODE SER REPRODUZIDO, DIVULGADO OU FORNECIDO A TERCEIROS SEM AUTORIZAÇÃO EXPRESSA.

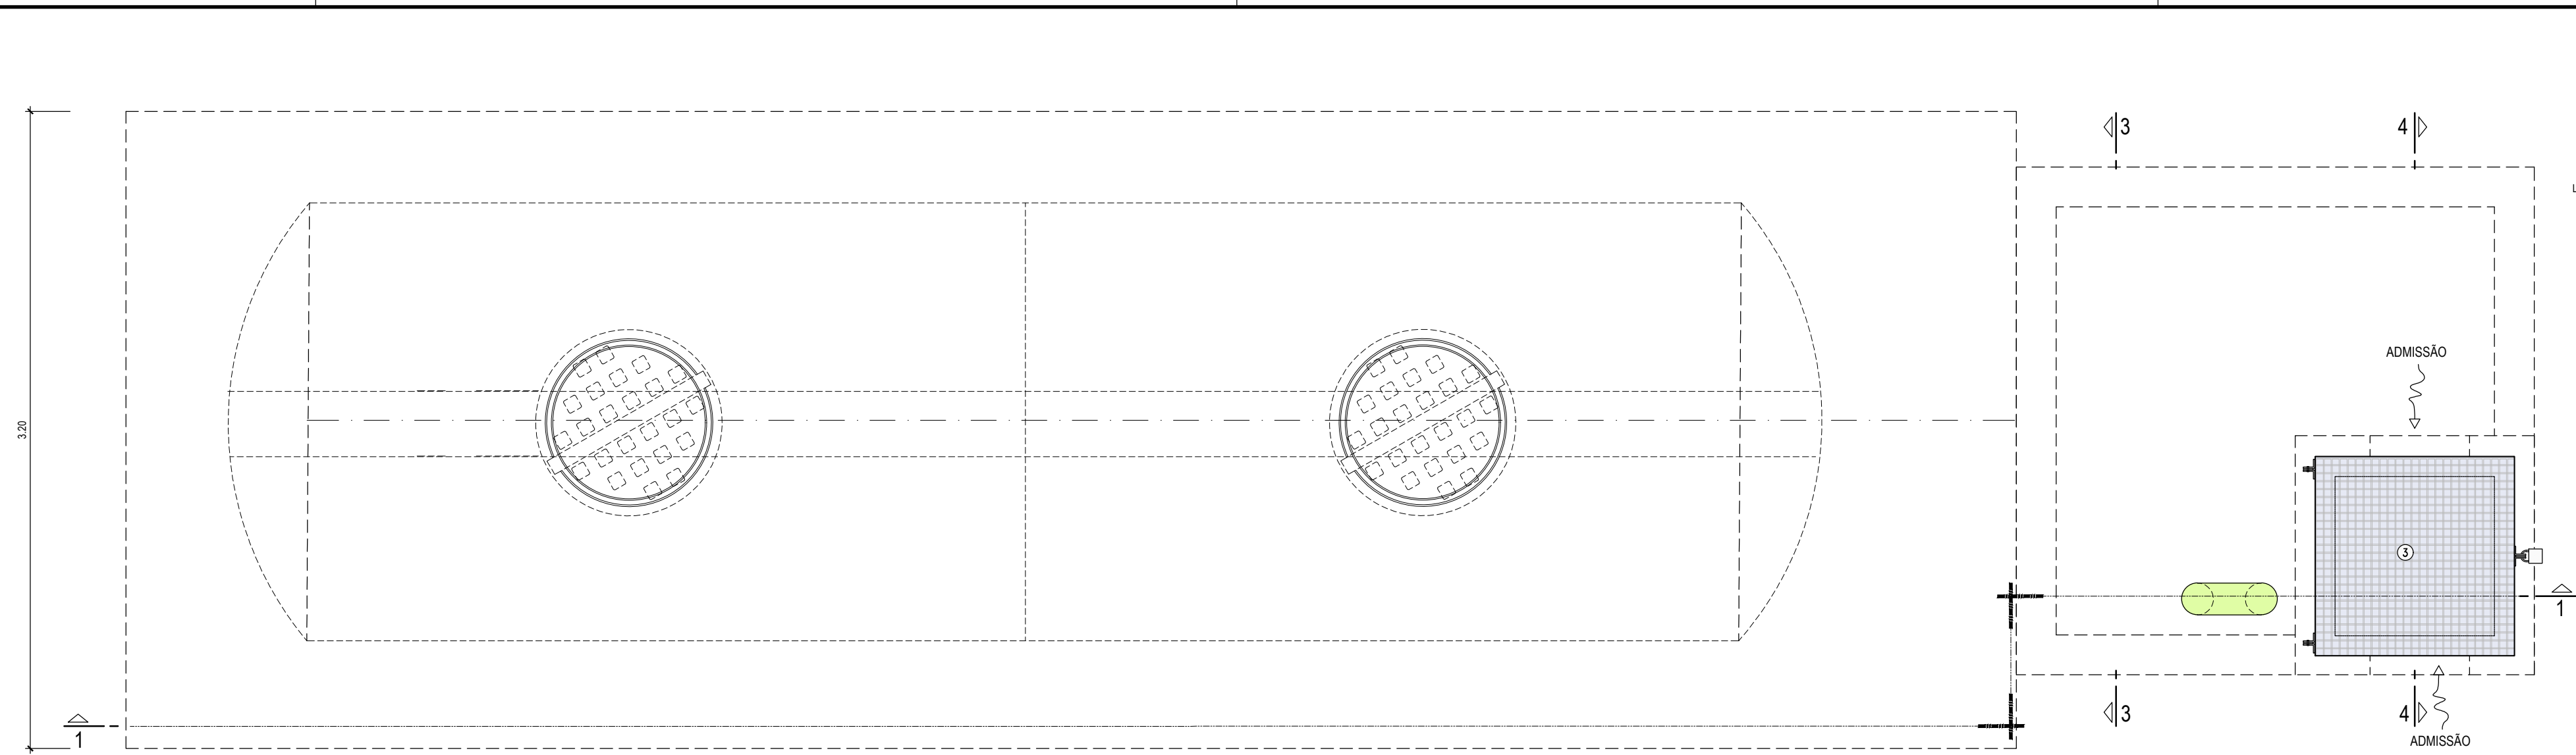


PLANTA
Esc. 1:25

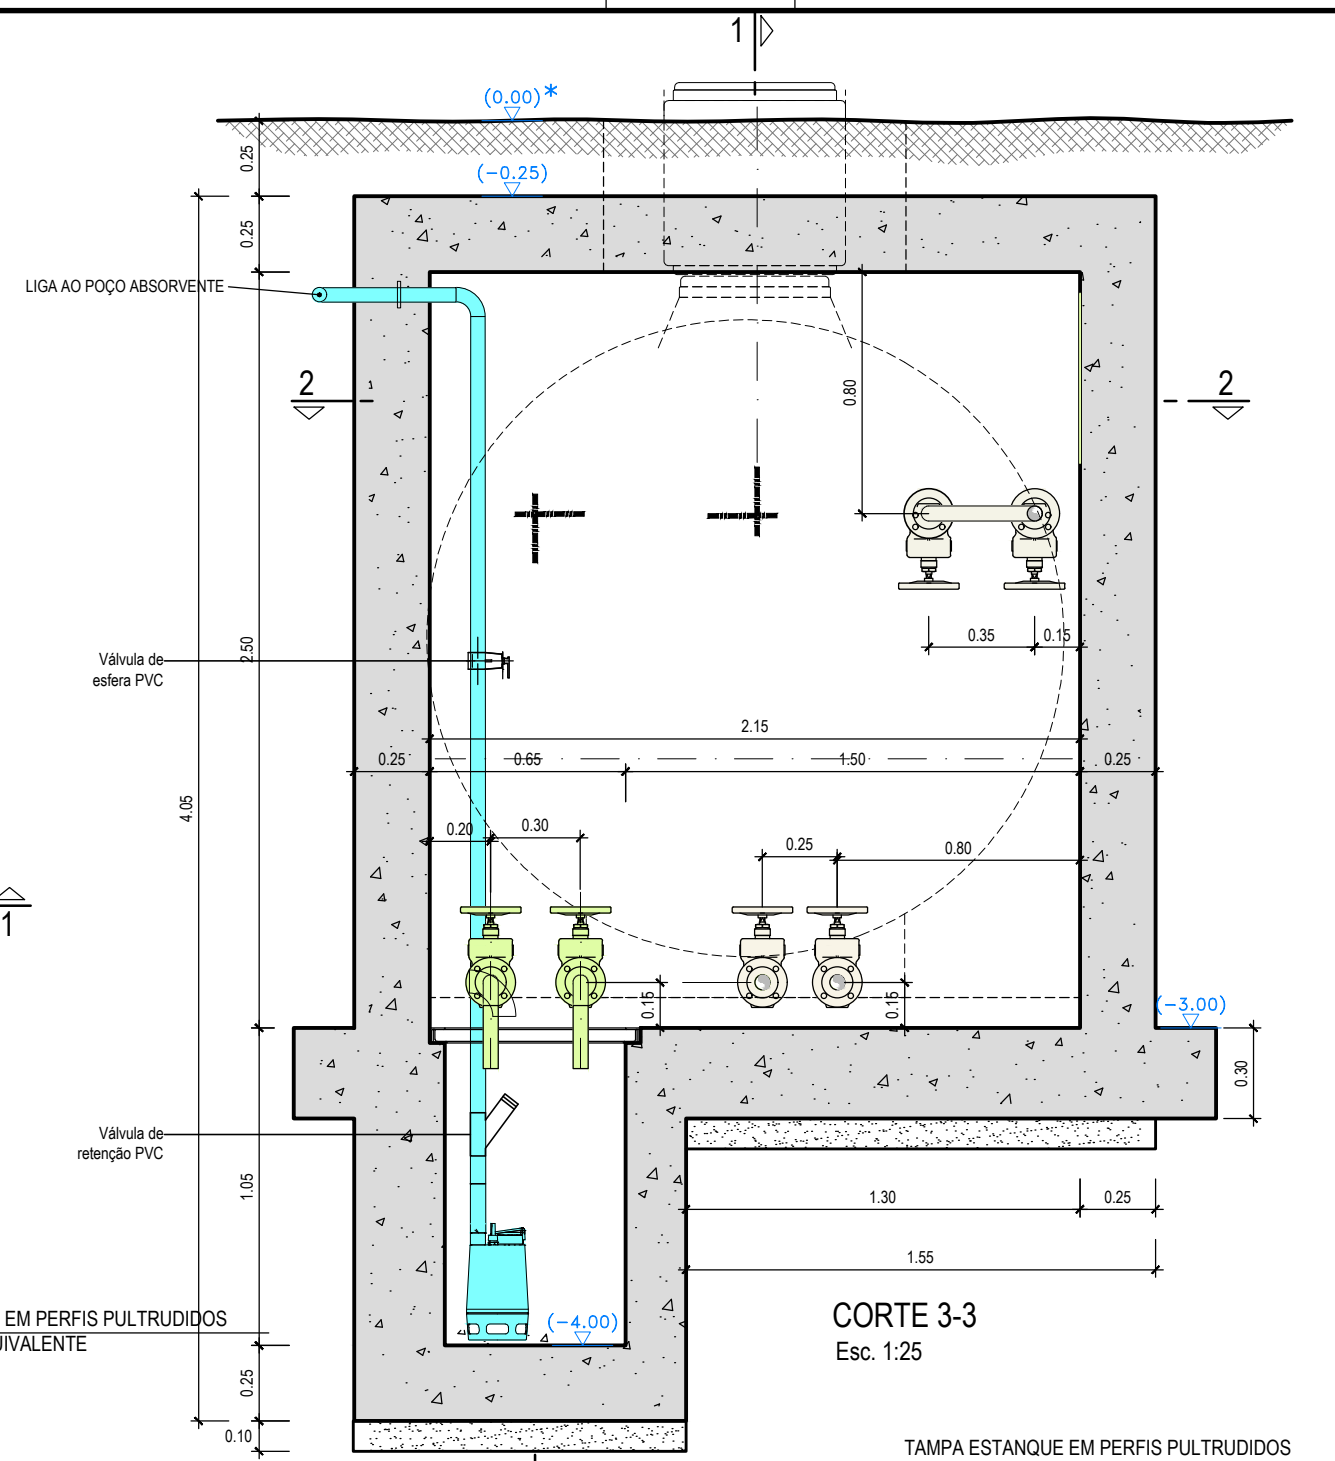


CORTE 3-3
Esc. 1:25

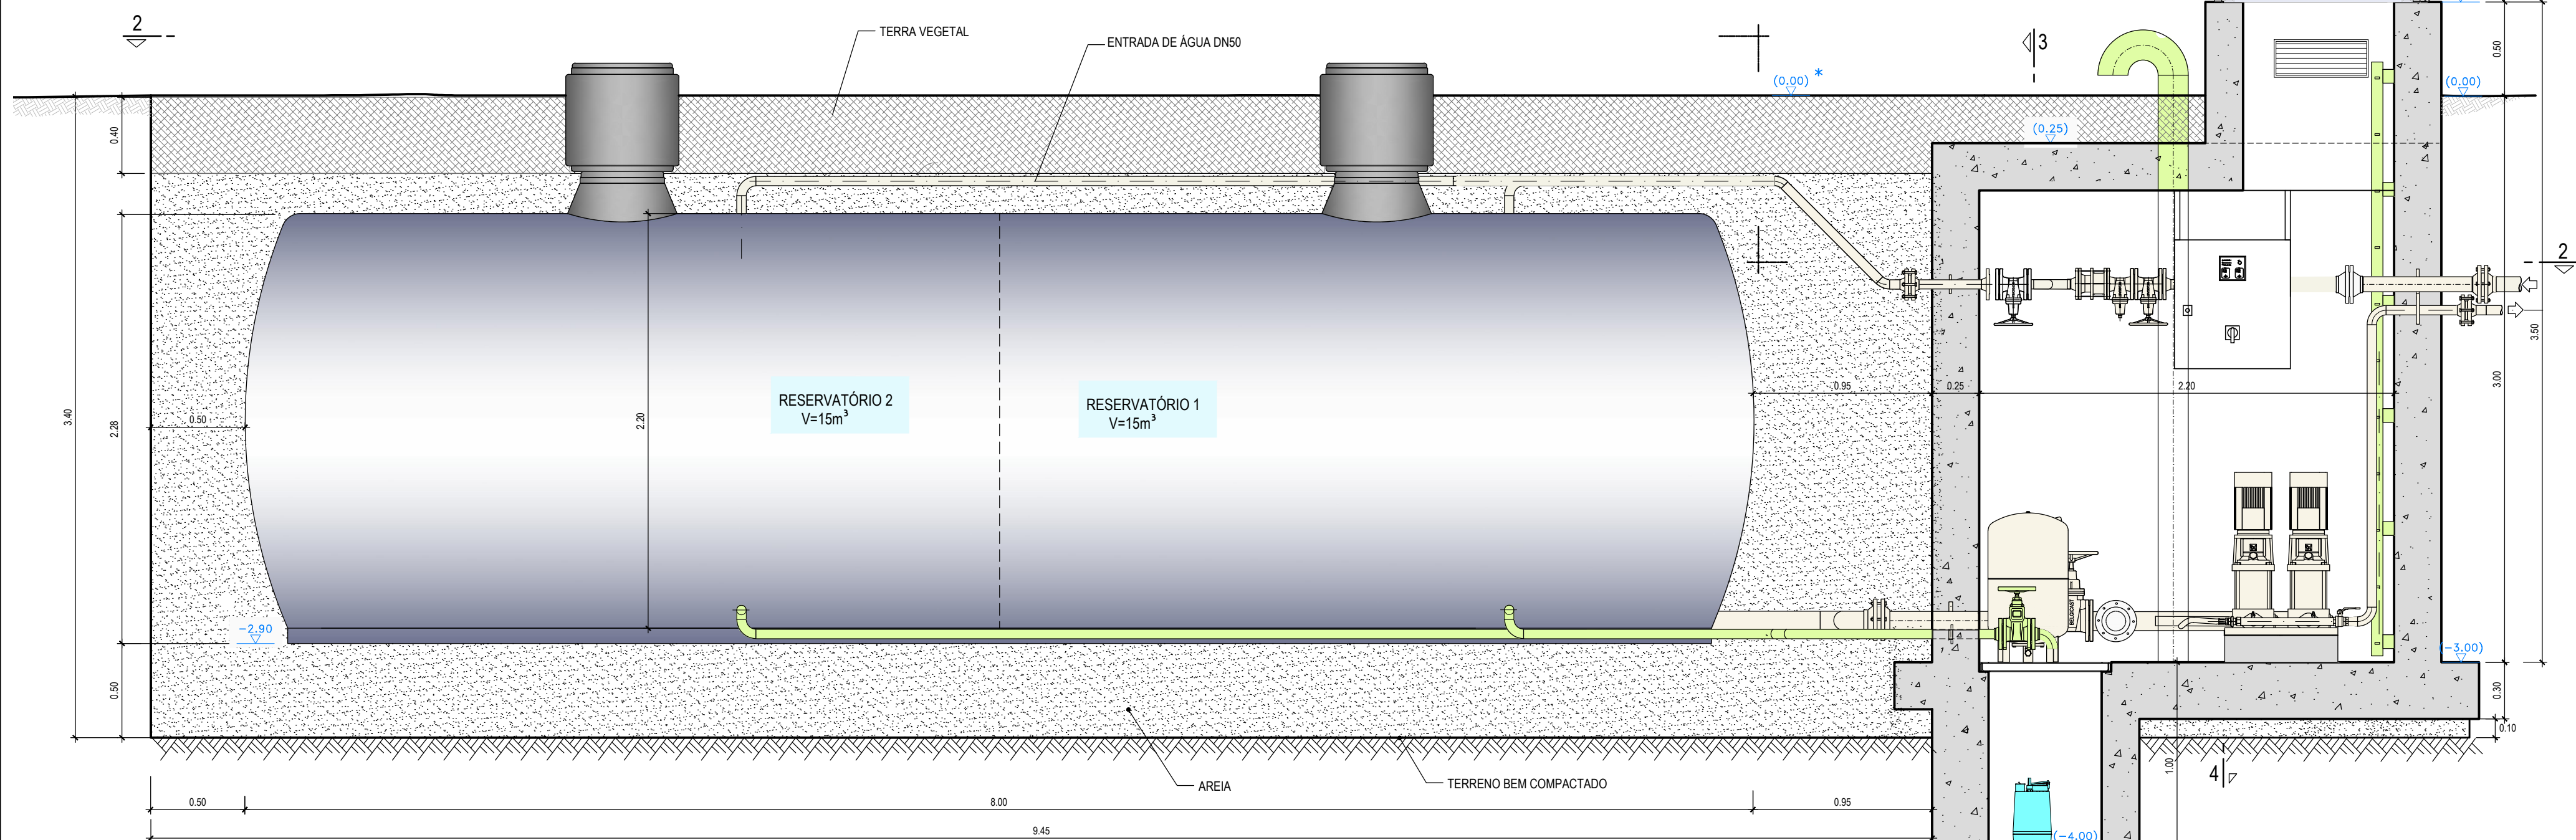

CORTE 1-1
Esc. 1:25

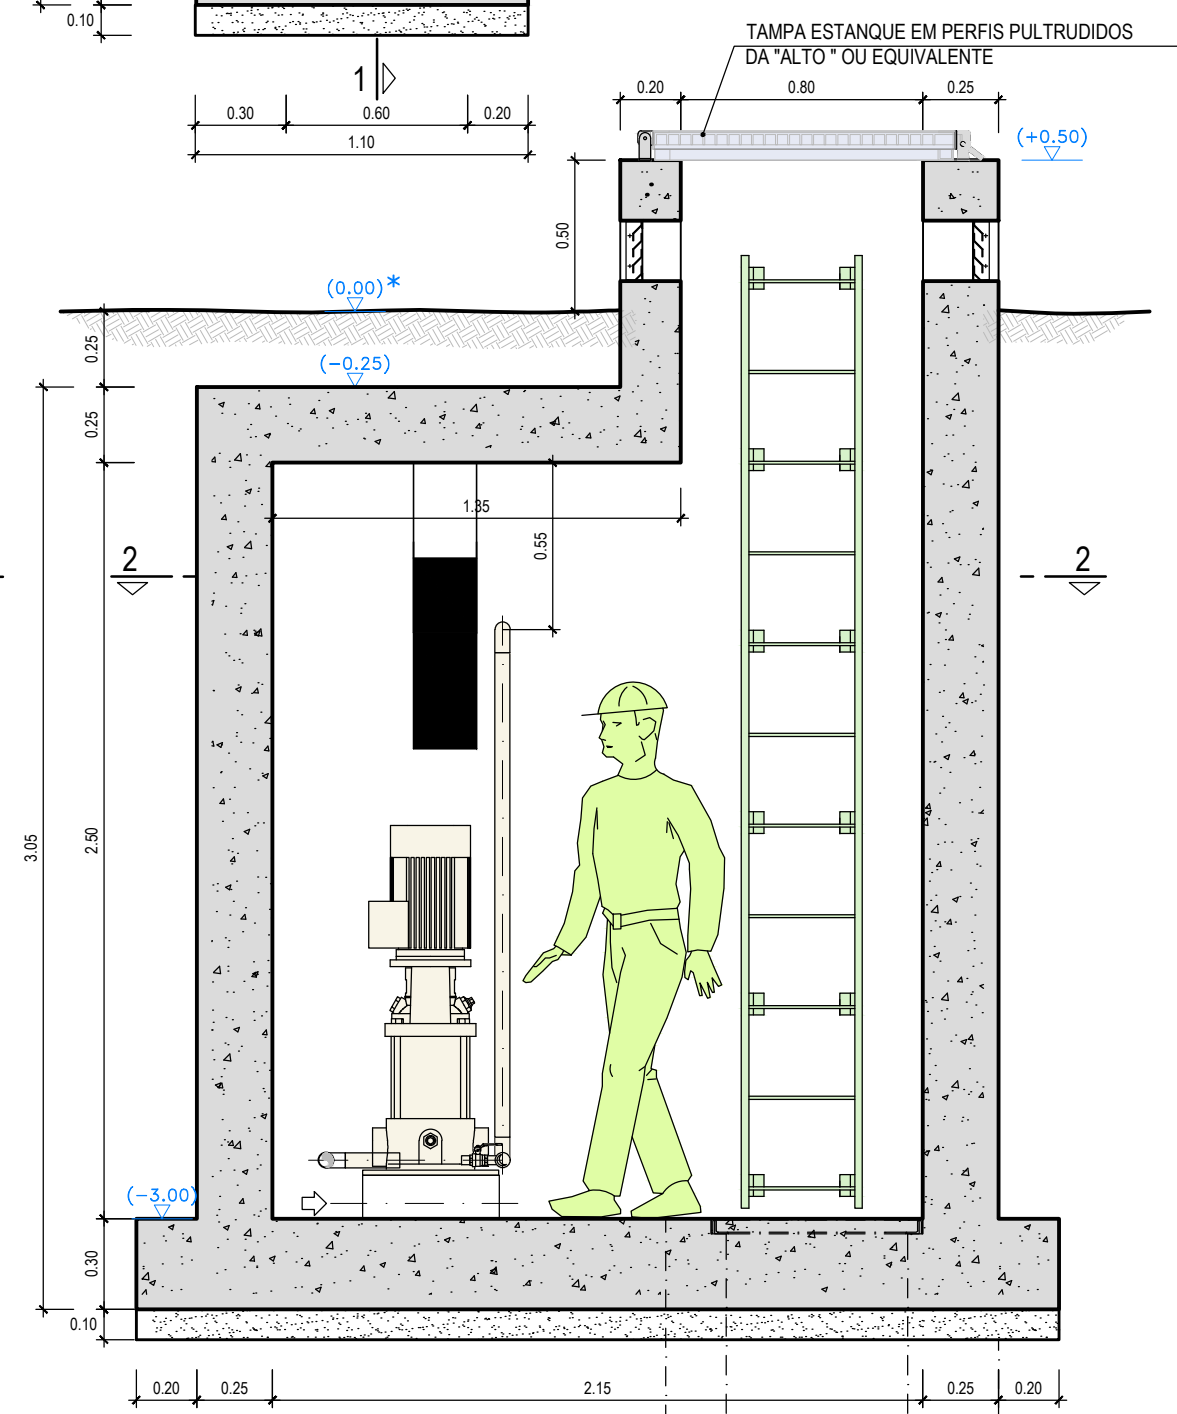

CORTE 4-4
Esc. 1:25

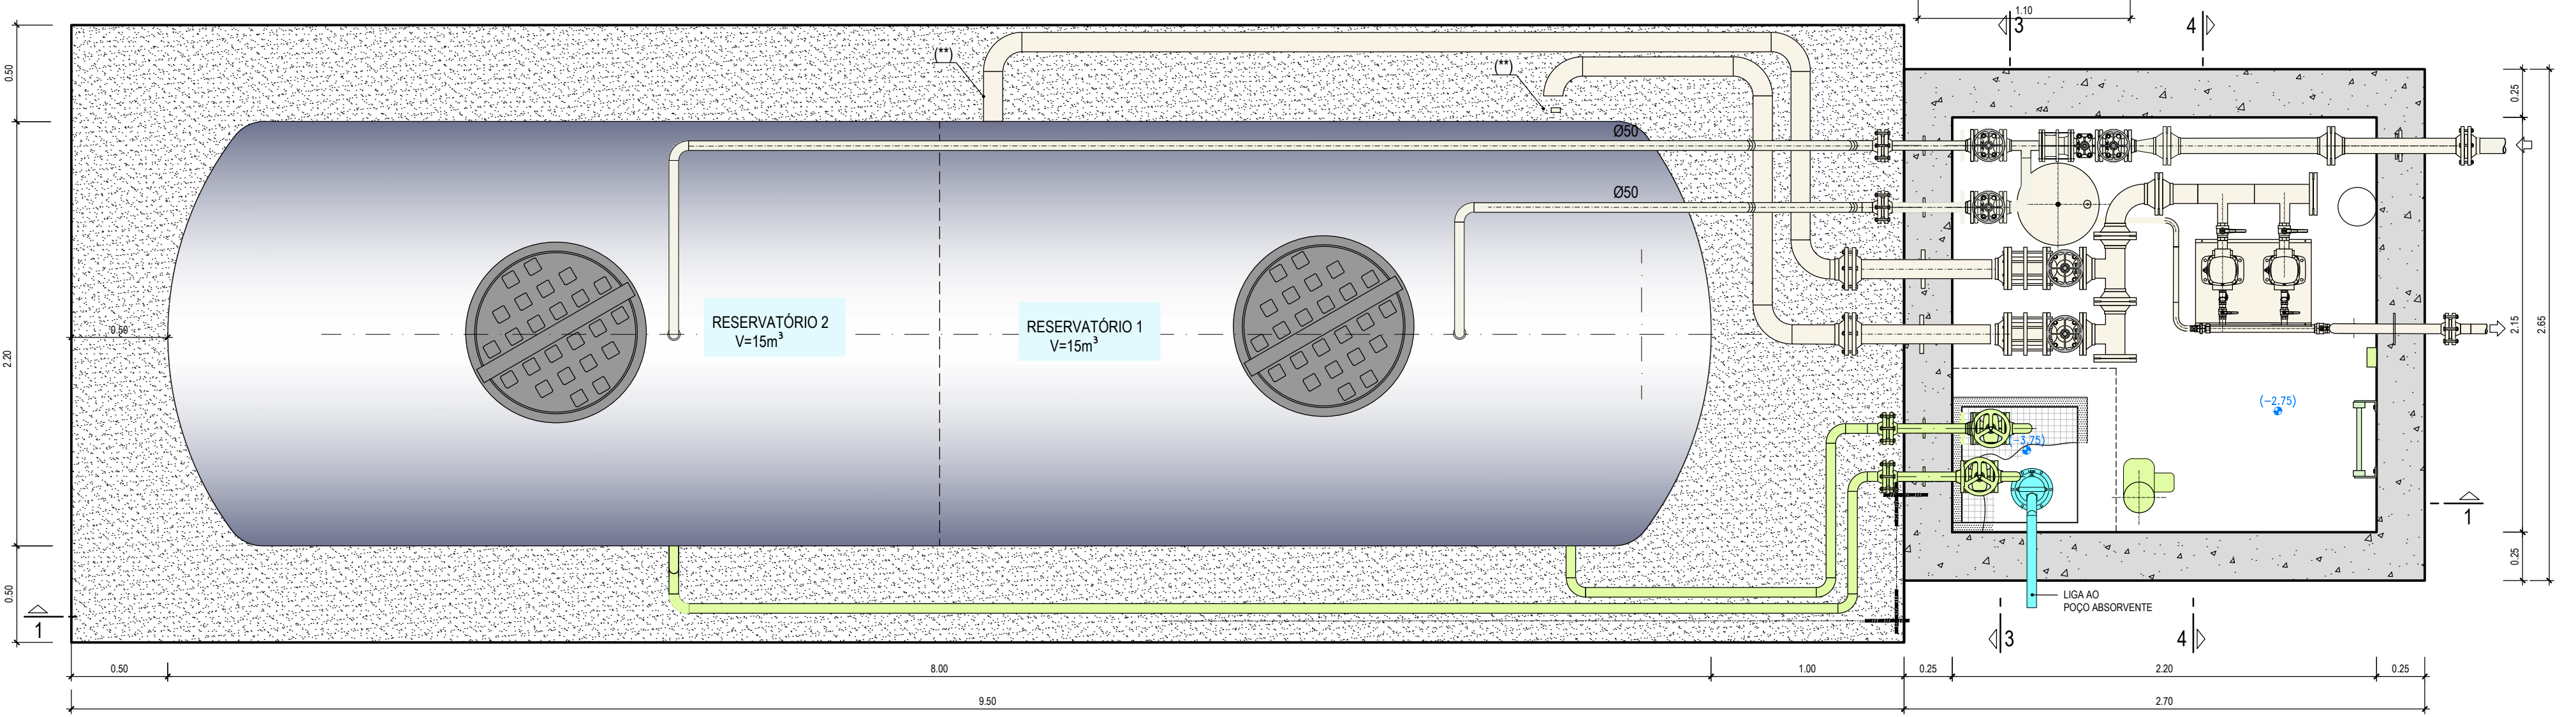

CORTE 2-2
Esc. 1:25

0	Emissão inicial:	P. Ferreira	M. Vieira	Dez. 2021
REV.	DESCRIÇÃO	DESENHOU	VERIFICOU	DATA

Cliente: GRAVITY INTUITION

Projeto: HERDADE DO MORGADO DE ARGE - PORTIMÃO
Plano de Pormenor

Designação do desenho: Rede de Abastecimento de Água Não Potável.
Reservatório Principal e Estação Hidroressora

Desenho nº: 004 1/1	Revisão: 0	Autoria: Dezembro 2021	TPF - CONSULTORES DE ENGENHARIA E ARQUITETURA, S.A. (www.tpf.pt)
----------------------------------	----------------------	------------------------------	--

Escala: 1:25

Outra informação: Sistema de referência: PT-TM06/ETRS89

20038-EP-ABR-DES-004-01-0

BroadwayMalyan™

ZAYINN

Júlio de Jesus

TÉCNICO

GEOTPU

pwc

TPF

OTIS

AGROGES

CEMPROJECTO

CONSULMAR