


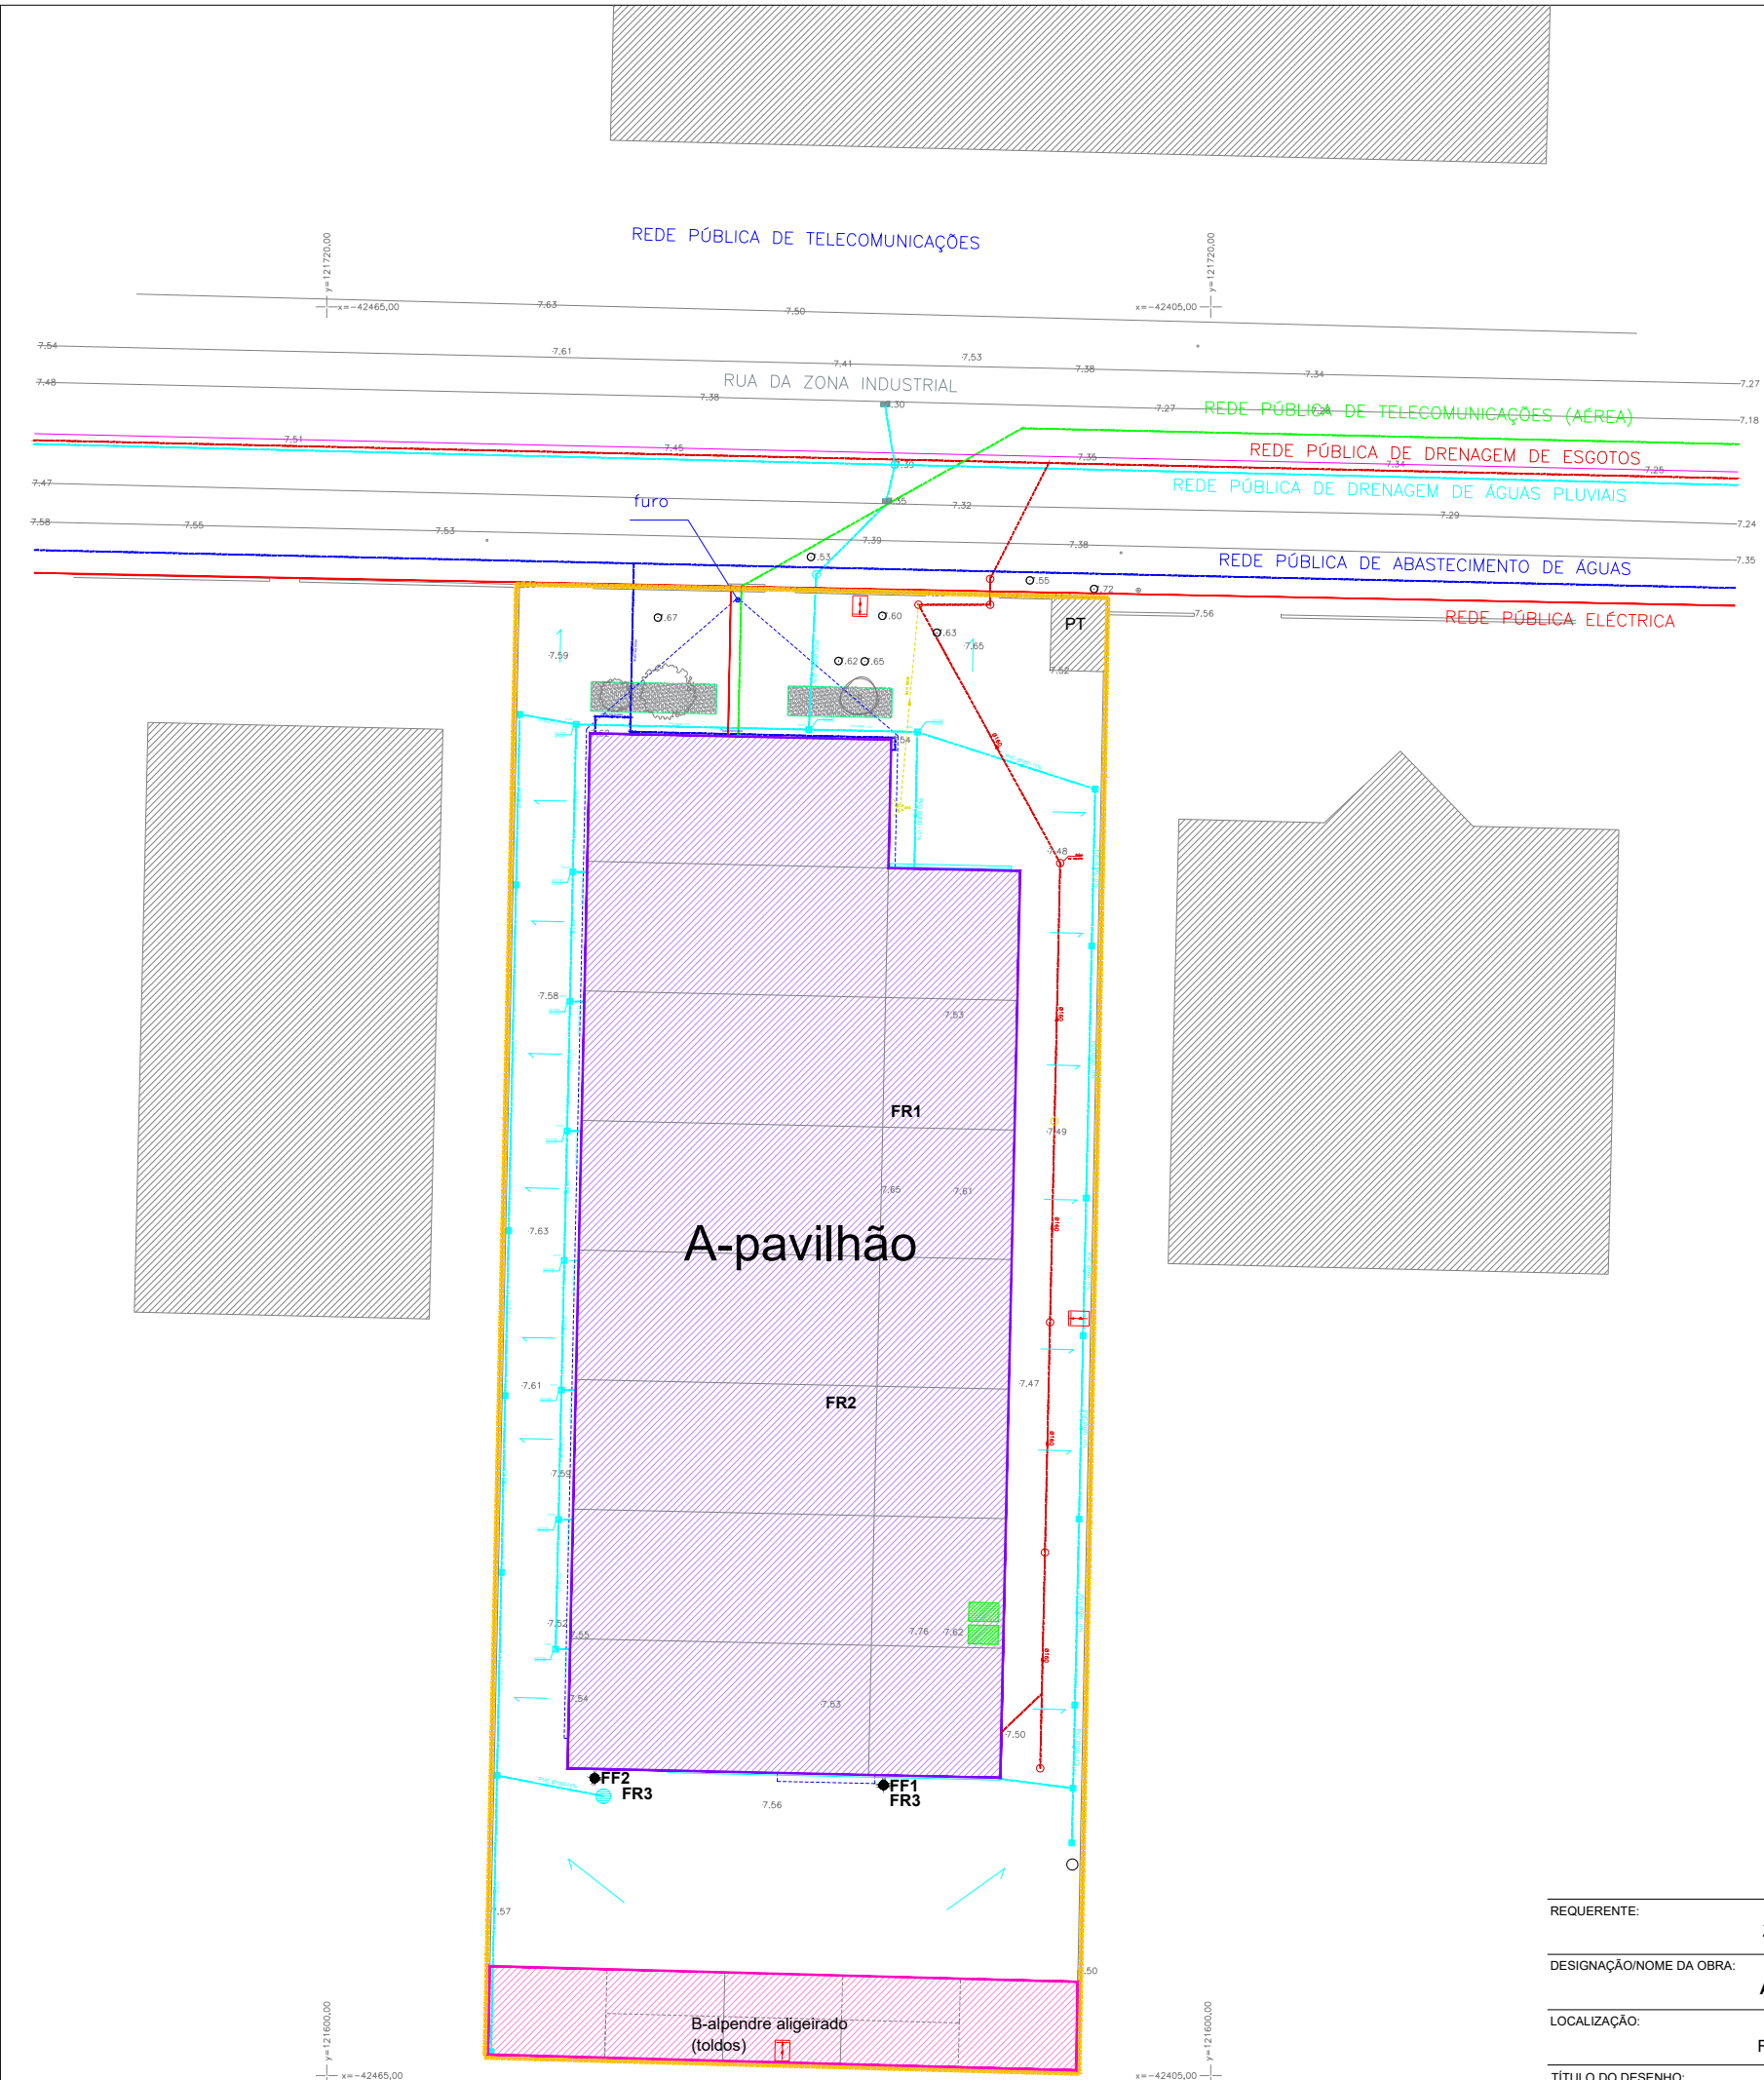

Legenda:

- Limite do terreno = 3006,00 m2
- Limite do pavilhão
- Limite do alpendre aligeirado
- Parque de resíduos

Rede de Drenagem de Esgotos

- Rede de Esgotos Domésticos
- Rede de Esgotos Industriais
- caixas de visita

Rede de Abastecimento de Águas

- Linha de abastecimento do furo
- Furo
- caixas de visita
- válvulas de seccionamento

Rede de Drenagem de Águas Pluviais

- Grelhas de Escoamento
- Caixa de visita
- CT Cota da Tampa
- CF Cota do Fundo

Abastecimento eléctrico

Telecomunicações

Boca de incêndio exterior

FR1 - Fonte de Ruído 1
FR2 - Fonte de Ruído 2
FR3 - Fonte de Ruído 3

FF1 - Fonte de Fixa 1
FF2 - Fonte de Fixa 2

REQUERENTE:	ZINCRAI - REVESTIMENTOS, LDA	ESCALA:	Nº DESENHO:
		1/500	01
DESIGNAÇÃO/NOME DA OBRA:	APA - LICENCIAMENTOS VÁRIOS	DATA:	JUNHO DE 2026
LOCALIZAÇÃO:	RUA DA ZONA INDUSTRIAL - BUNHEIRO - MURTOSA	ASSINATURA:	
TÍTULO DO DESENHO:	PLANTA COM INFRA-ESTRUTURAS		