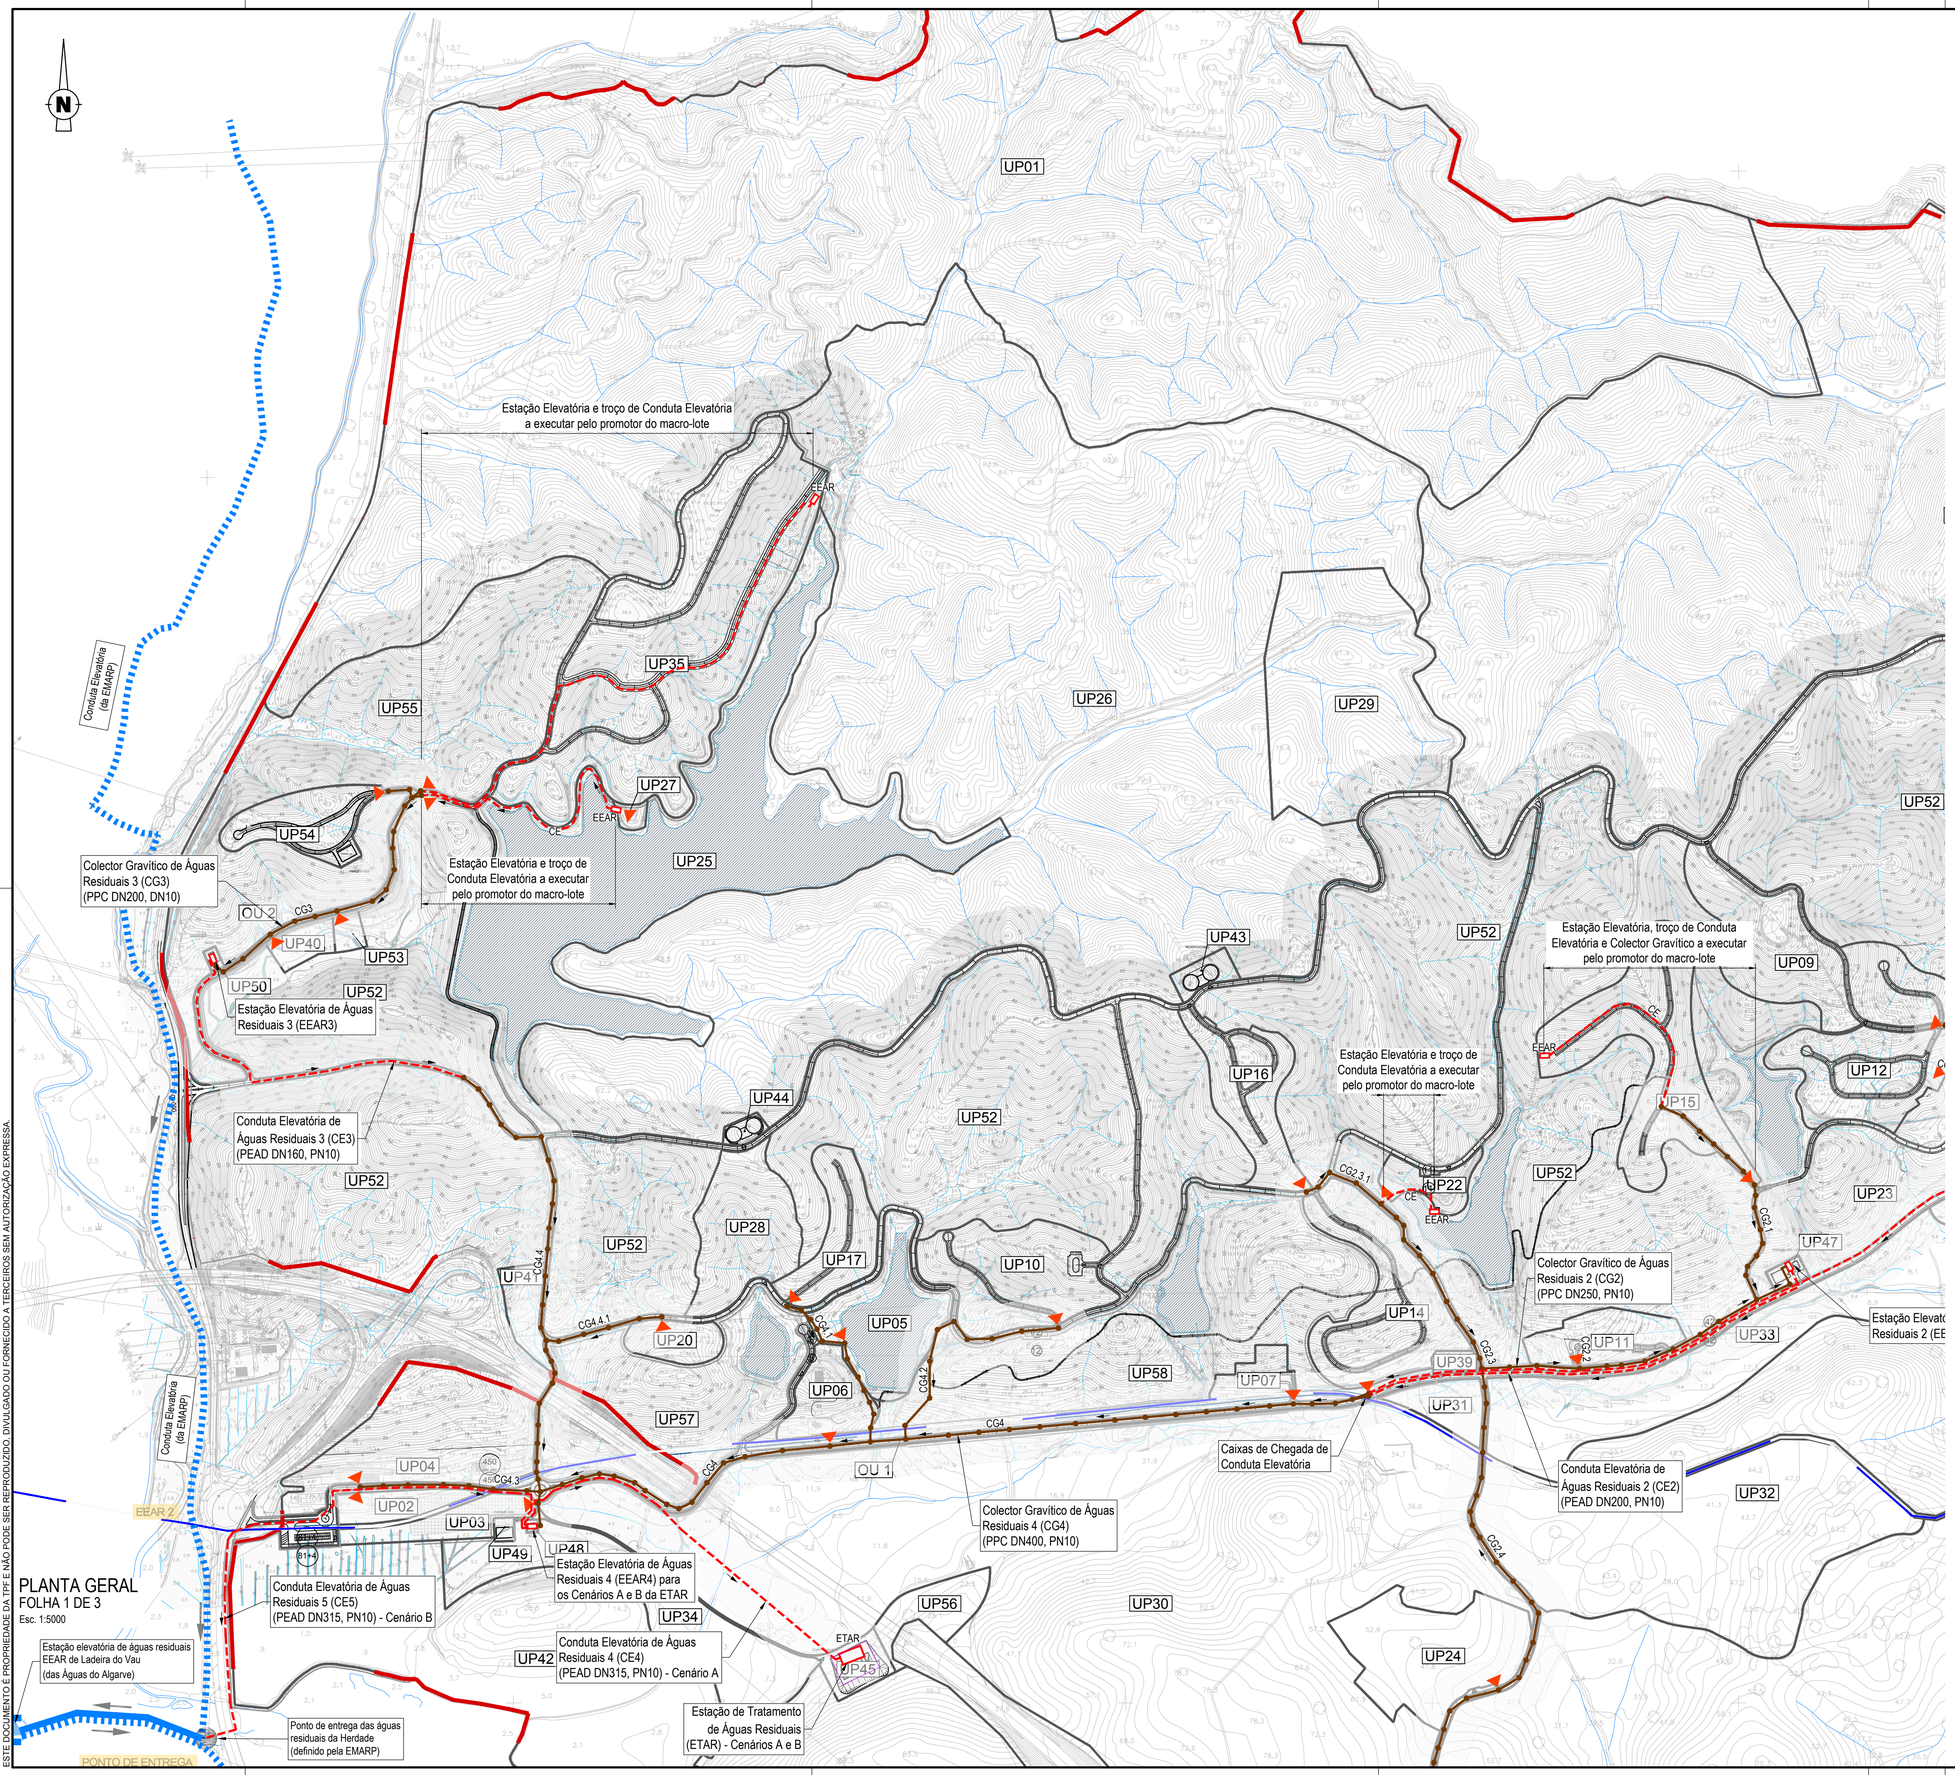

LEGENDA

SIMBOLOGIA

- Rede de Esgotos Domésticos - Colector Gravítico a construir
- Rede de Esgotos Domésticos - Conduta Elevatória a construir
- Ponto de recolha da rede secundária
- ETAR — Estação de Tratamento de Águas Residuais - a construir
- EEAR — Estação Elevatória de Águas Residuais - a construir
- Conduta Adutora de Abastecimento de Água - Existente (Águas do Algarve)
- Conduta Elevatória - Infraestruturas públicas de Águas Residuais Existentes
- Emissário Gravítico - Infraestruturas públicas de Águas Residuais Existentes

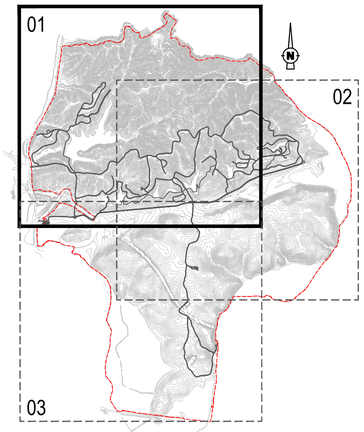

ESQUEMA DE FOLHAS

REV.	DESCRIÇÃO	DESENHOU	VERIFICOU	DATA
B	Revisão Geral	R. Martins	C. Raposo	Jun. 2022
A	Revisão Geral	P. Ferreira	M. Vieira	Dez. 2021
0	Emissão inicial.	P. Ferreira	M. Vieira	Set. 2020

Cliente:

GRAVITY INTUITION

Projeto:

HERDADE DO MORGADO DE ARGE - PORTIMÃO
Plano de Pormenor

Designação do desenho:

Rede de Drenagem de Águas Residuais Domésticas.
Planta Geral.

Desenho nº:	Revisão:		Autoria:
002 Folha nº: 1/3	B	Junho 2022	TPF - CONSULTORES DE ENGENHARIA E ARQUITETURA, S.A. (www.tpf.pt)

Escala:

1:5 000

Outra informação:

Sistema de referência: PT-TM06/ETRS89

COD:

20038-EP-DRE-DES-002-01-B

CONTRATO FASE ESPECIALIDADE TIPO DE DOCUMENTO NºDESENHO FOLHA REVISÃO

ESTE DOCUMENTO É PROPRIEDADE DA TPF E NÃO PODE SER REPRODUZIDO, DIVULGADO OU FORNECIDO A TERCEIROS SEM AUTORIZAÇÃO EXPRESSA.