
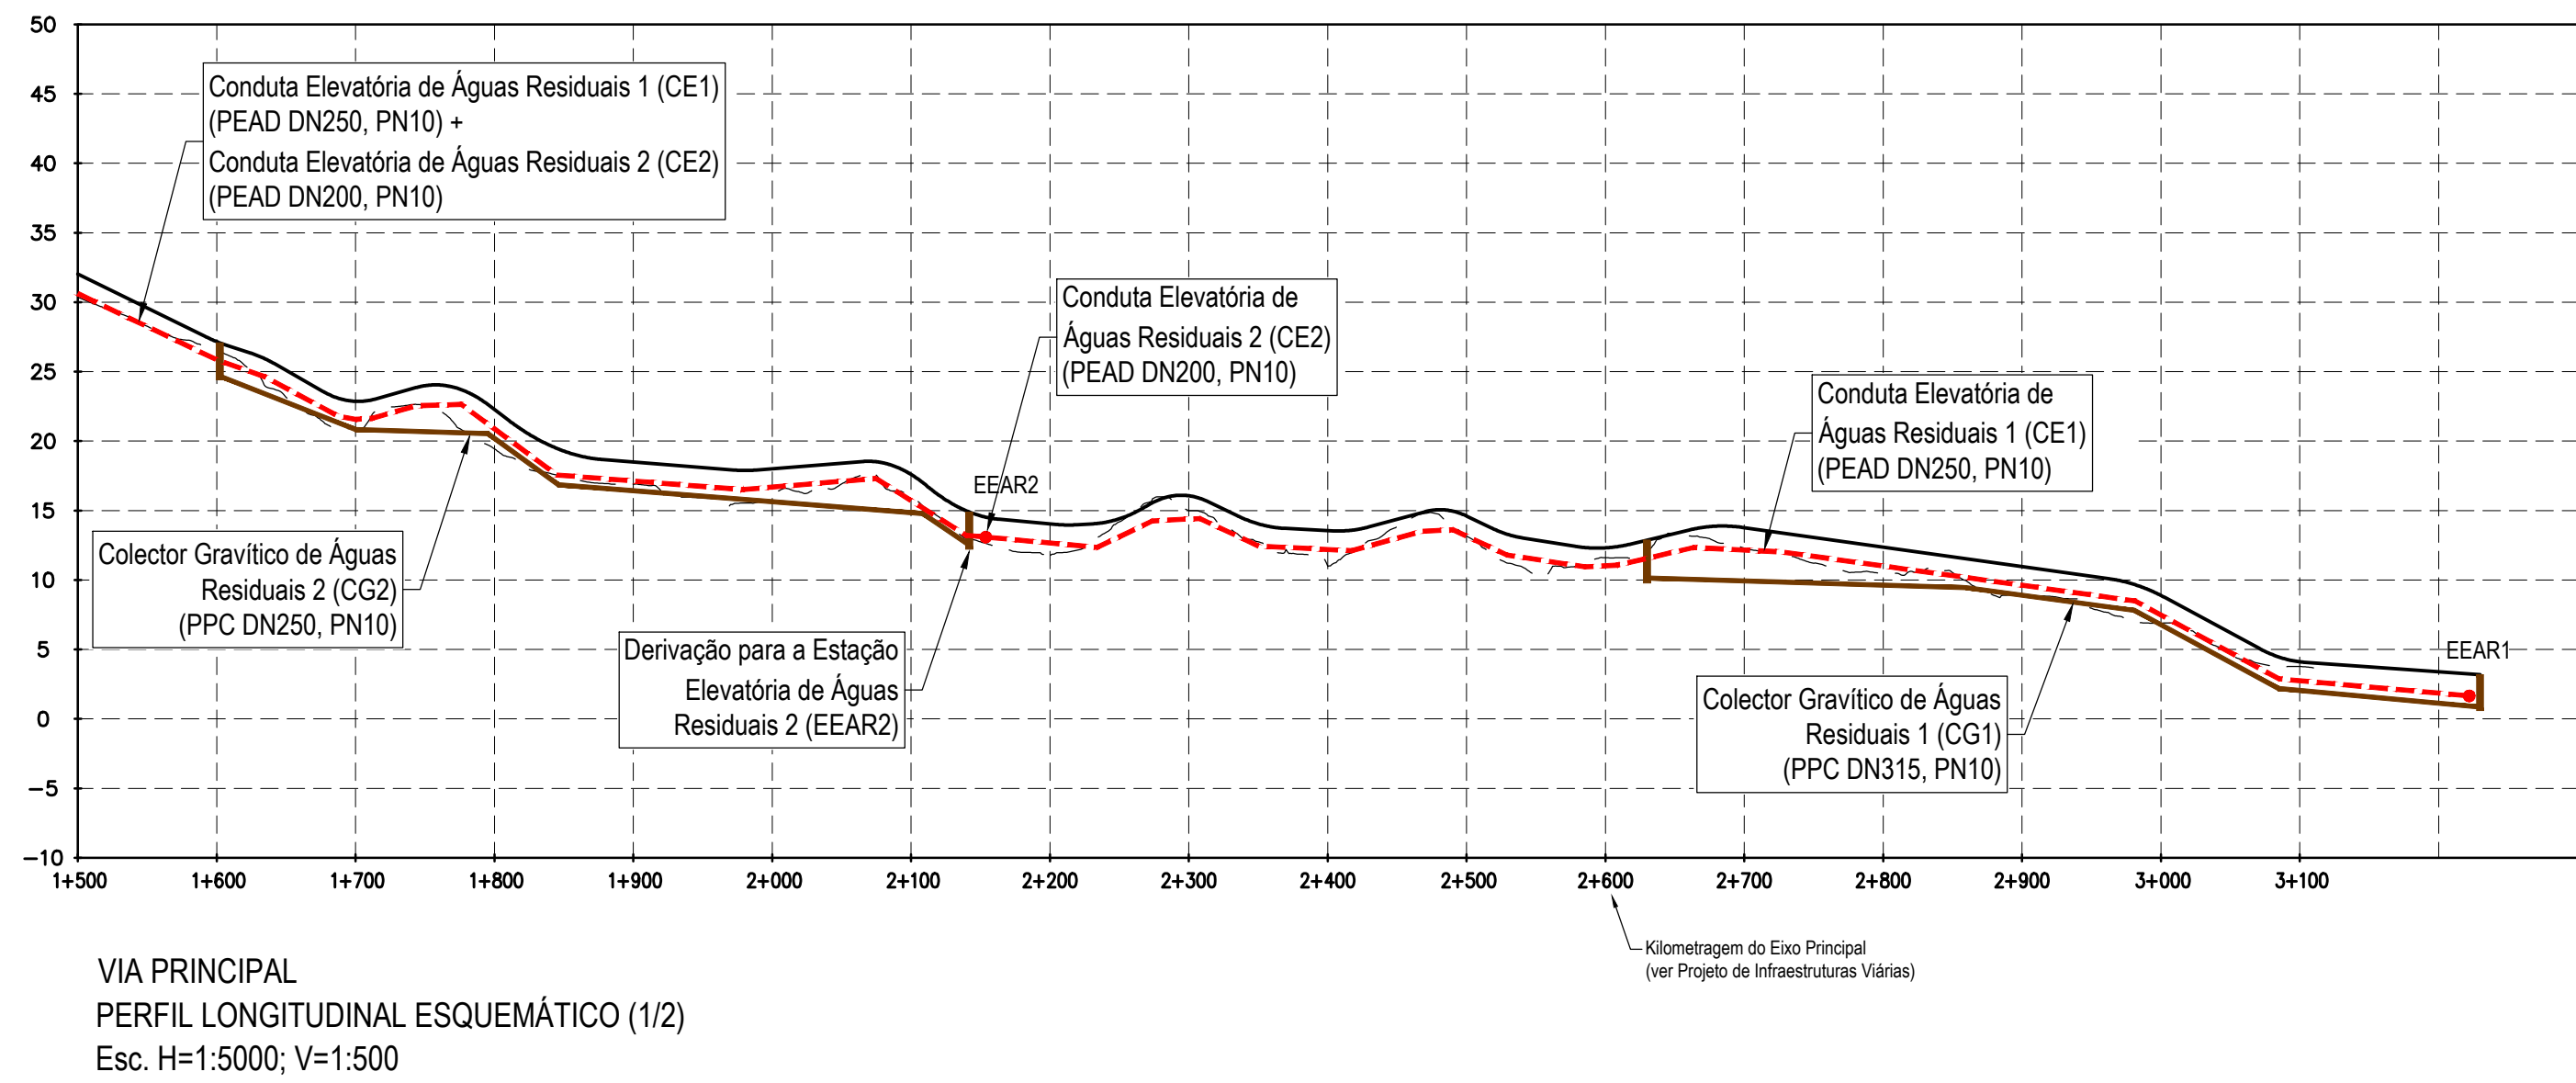


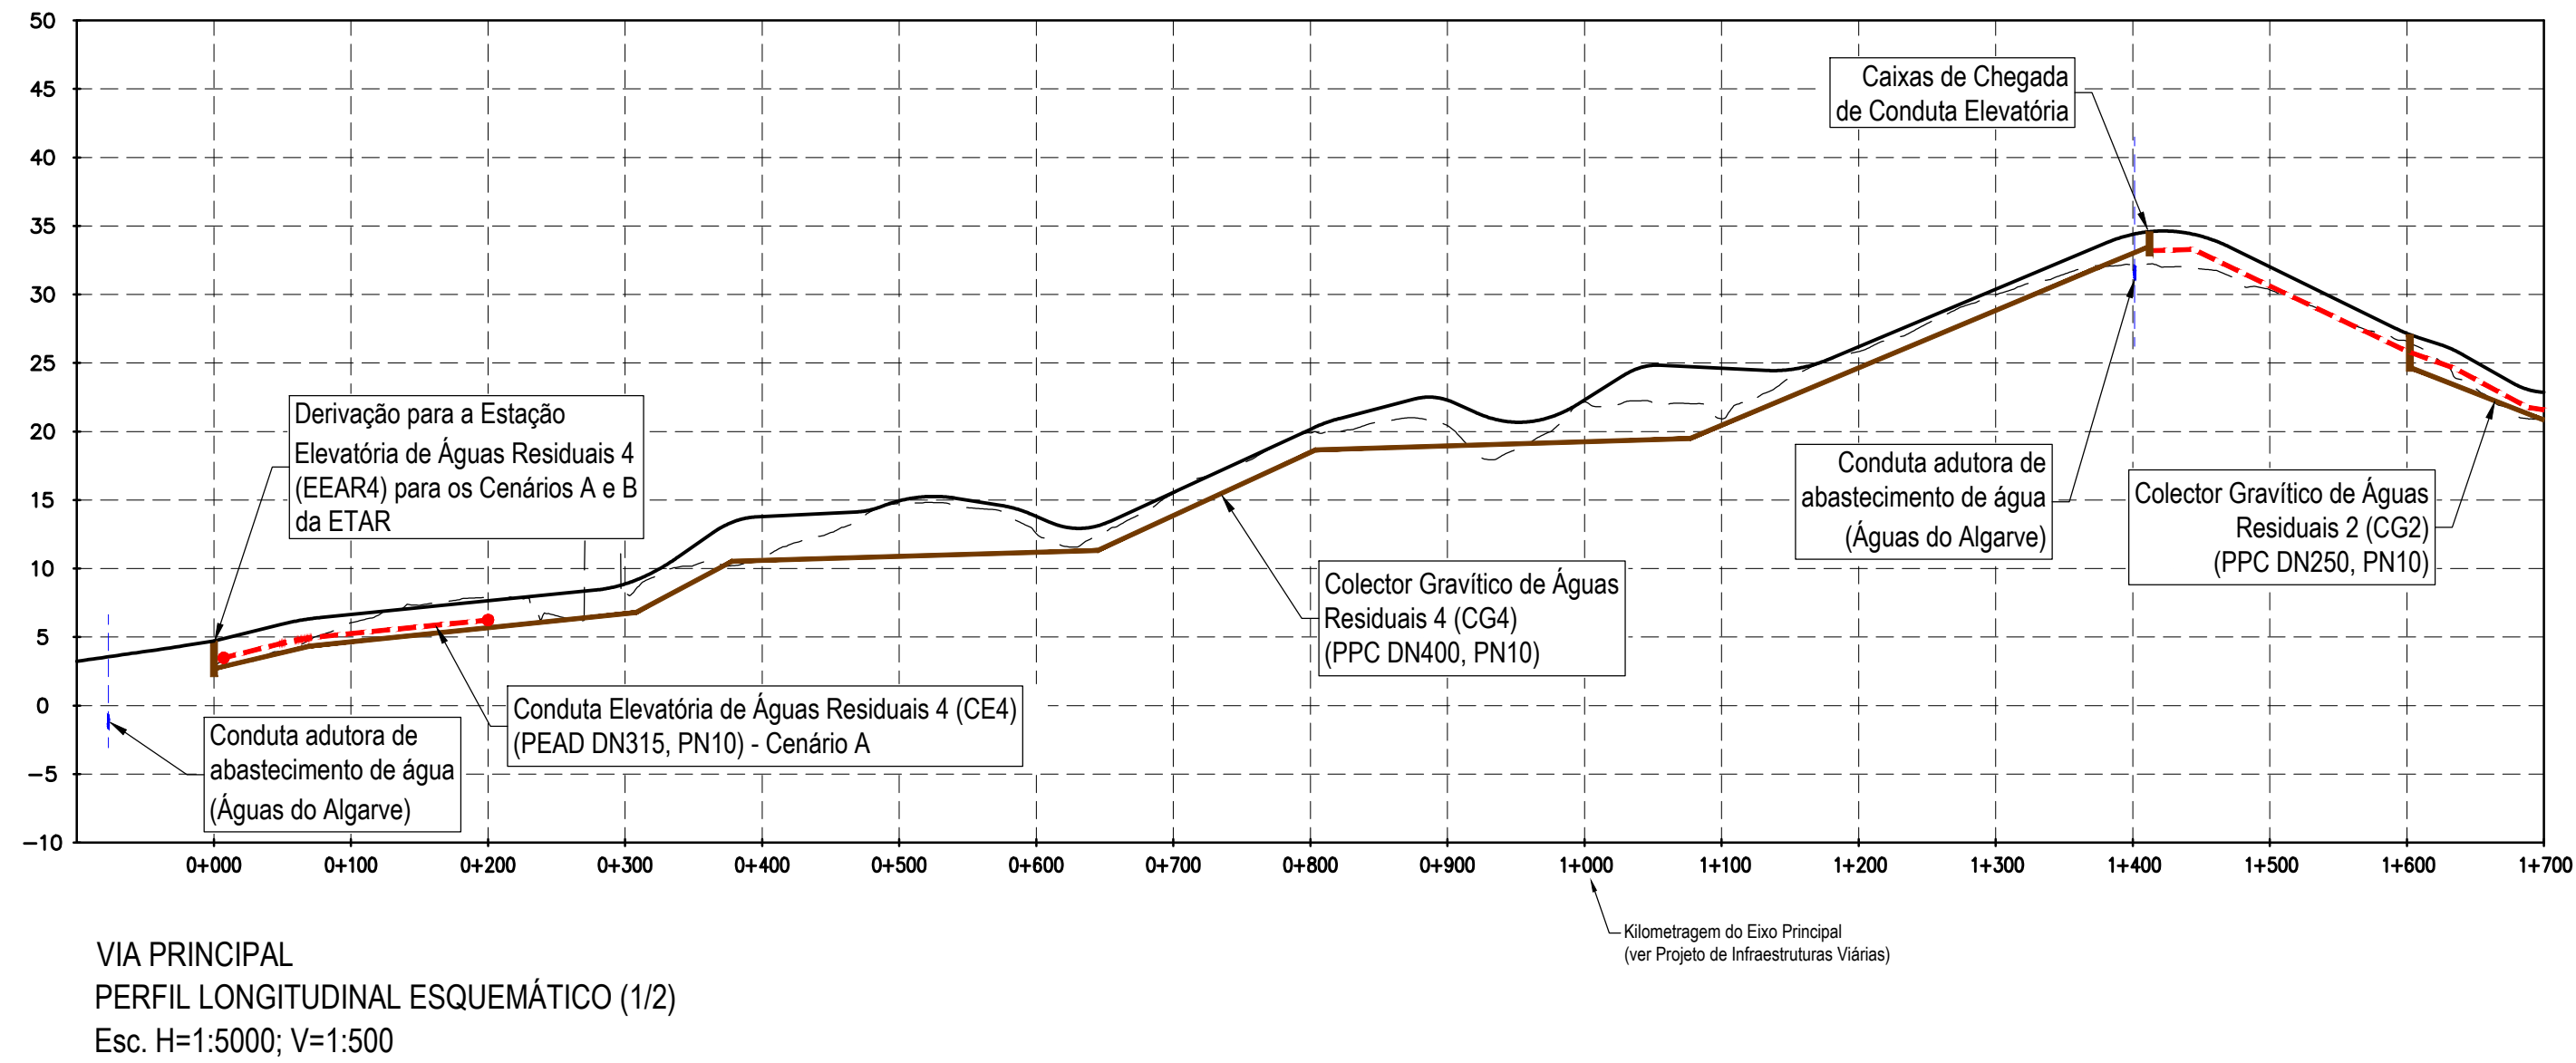

B	Revisão Geral	R. Martins	C. Raposo	Jun. 2022
A	Revisão Geral	P. Ferreira	M. Vieira	Dez. 2021
0	Emissão inicial	P. Ferreira	M. Vieira	Set. 2020
REV.	DESCRIÇÃO	DESENHOU	VERIFICOU	DATA

Cliente:

GRAVITY INTUITION

Projeto:

HERDADE DO MORGADO DE ARGE - PORTIMÃO
Plano de Pormenor

Designação do desenho:

Rede de Drenagem de Águas Residuais Domésticas.
Perfil Longitudinal Esquemático.

Desenho nº:	Revisão:	Autoria:
003	B	
Folha nº:	Junho 2022	TPF - CONSULTORES DE ENGENHARIA E ARQUITETURA, S.A. (www.tpf.pt)
1/1		

Escala:

1:5000 1:50

Outra informação:

Sistema de referência: PT-TM06/ETRS89

COD:

20038-EP-DRE-DES-003-01-B

BroadwayMalyanTM

ZAYINN

Júlio de Jesus

TÉCNICO LISBOA

GEOPTU

pwc

TPF

OTIS

FROGES

GEOTIPROJECTO

CONSULMAR