




ESTAÇÃO ELEVATÓRIA TIPO B

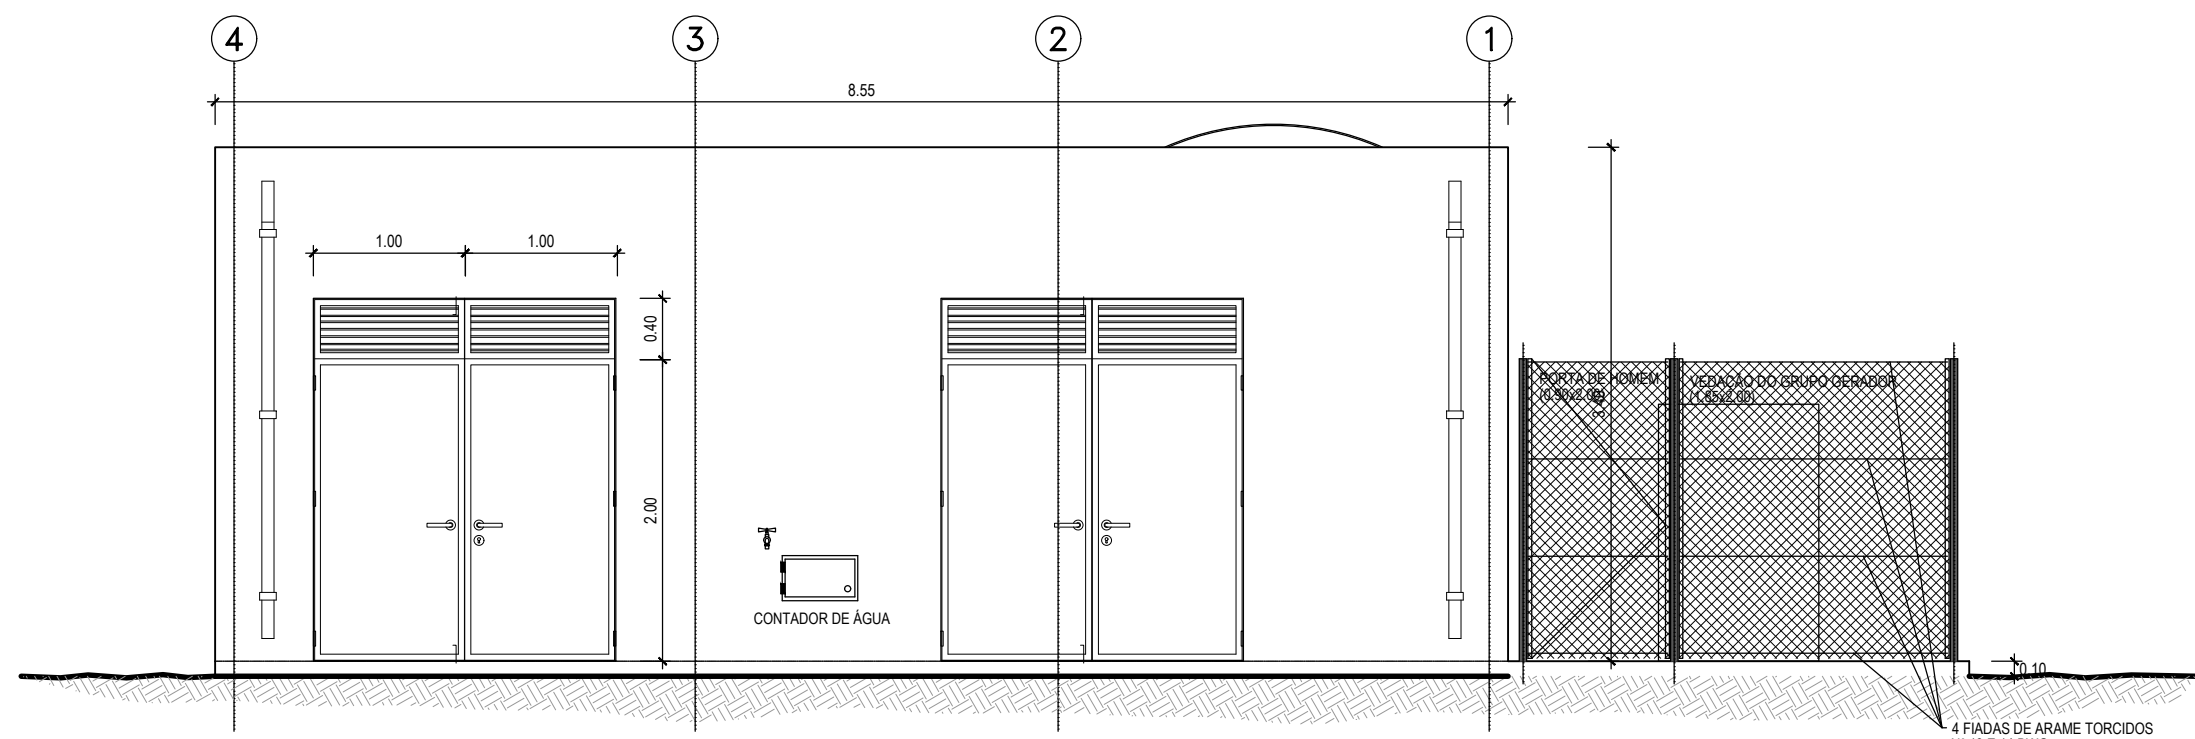


ALÇADO PRINCIPAL
Esc. 1:50

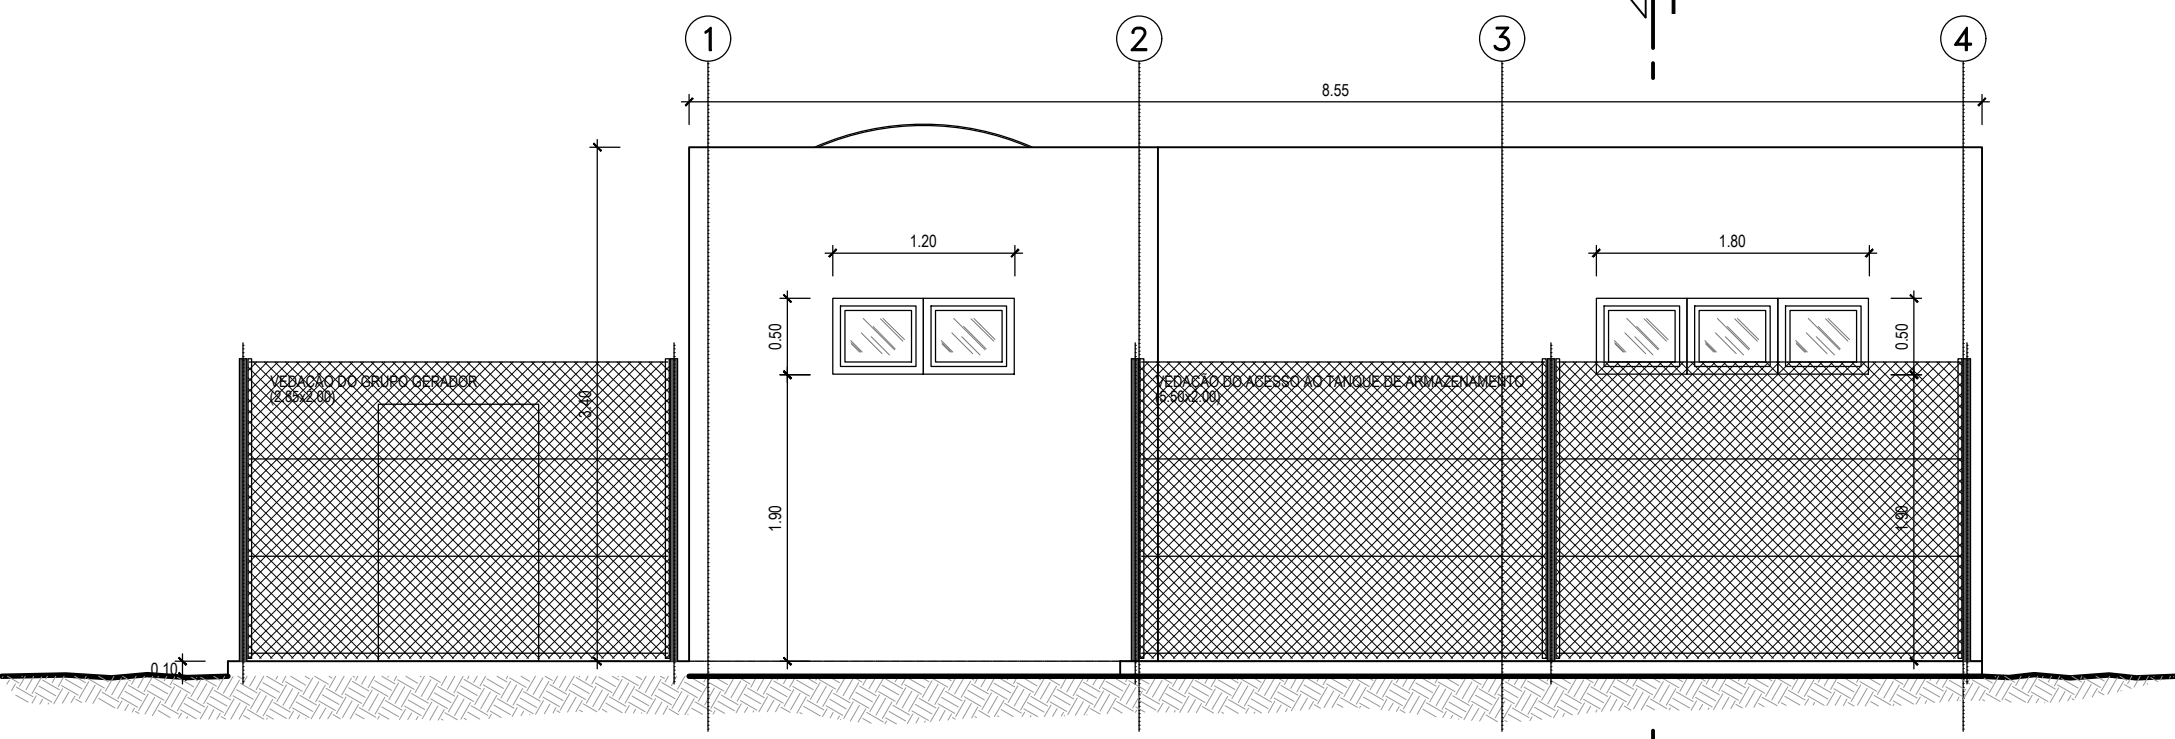


ALÇADO TARDOZ
Esc. 1:50

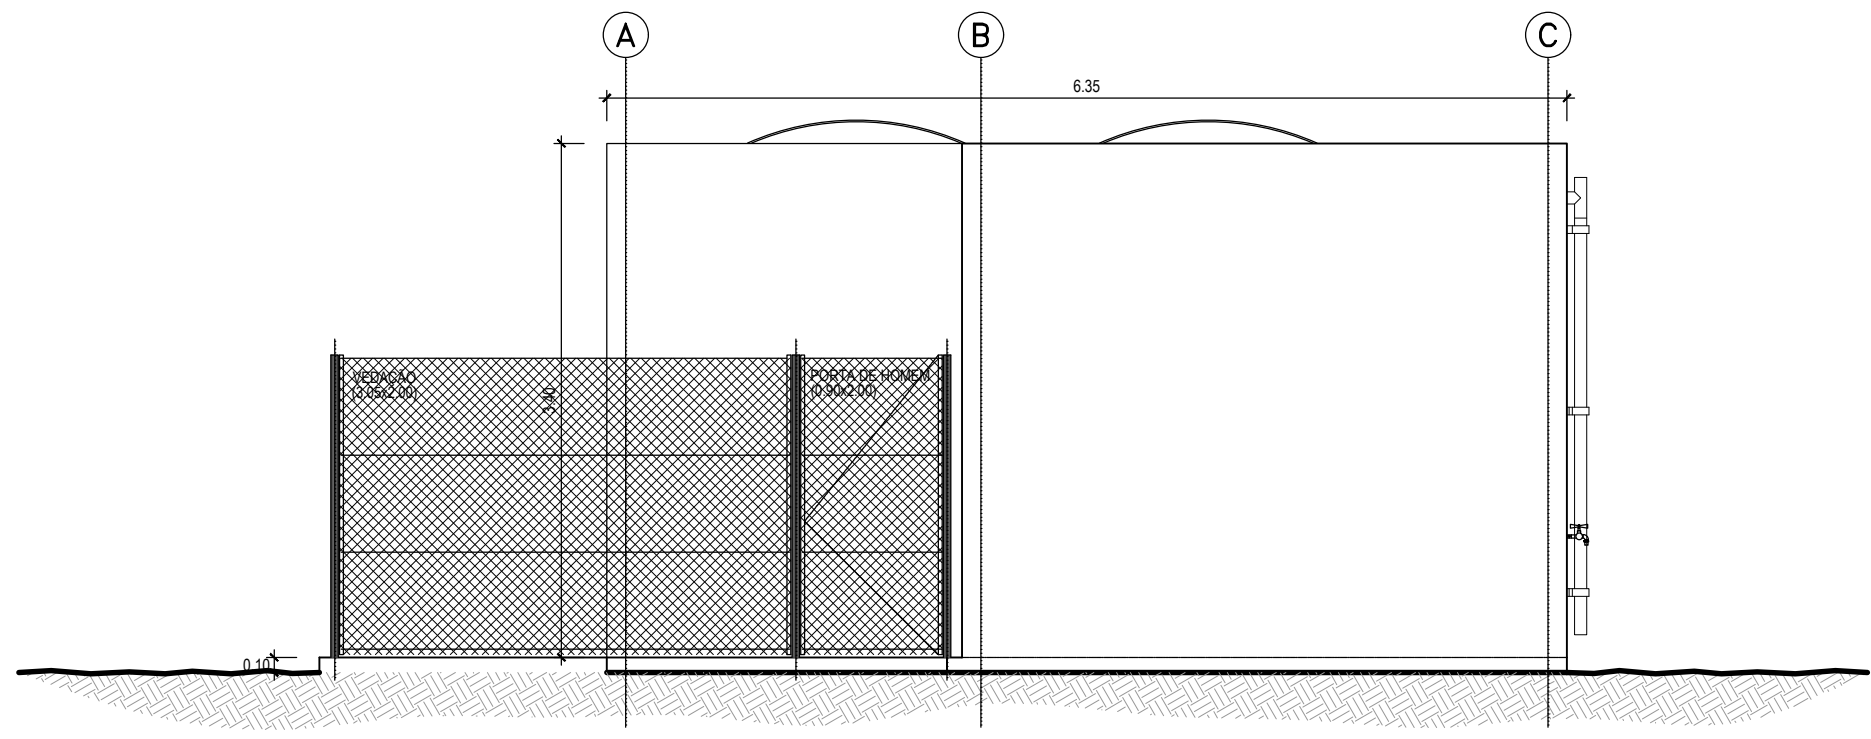


ALÇADO LATERAL ESQUERDO
Esc. 1:50

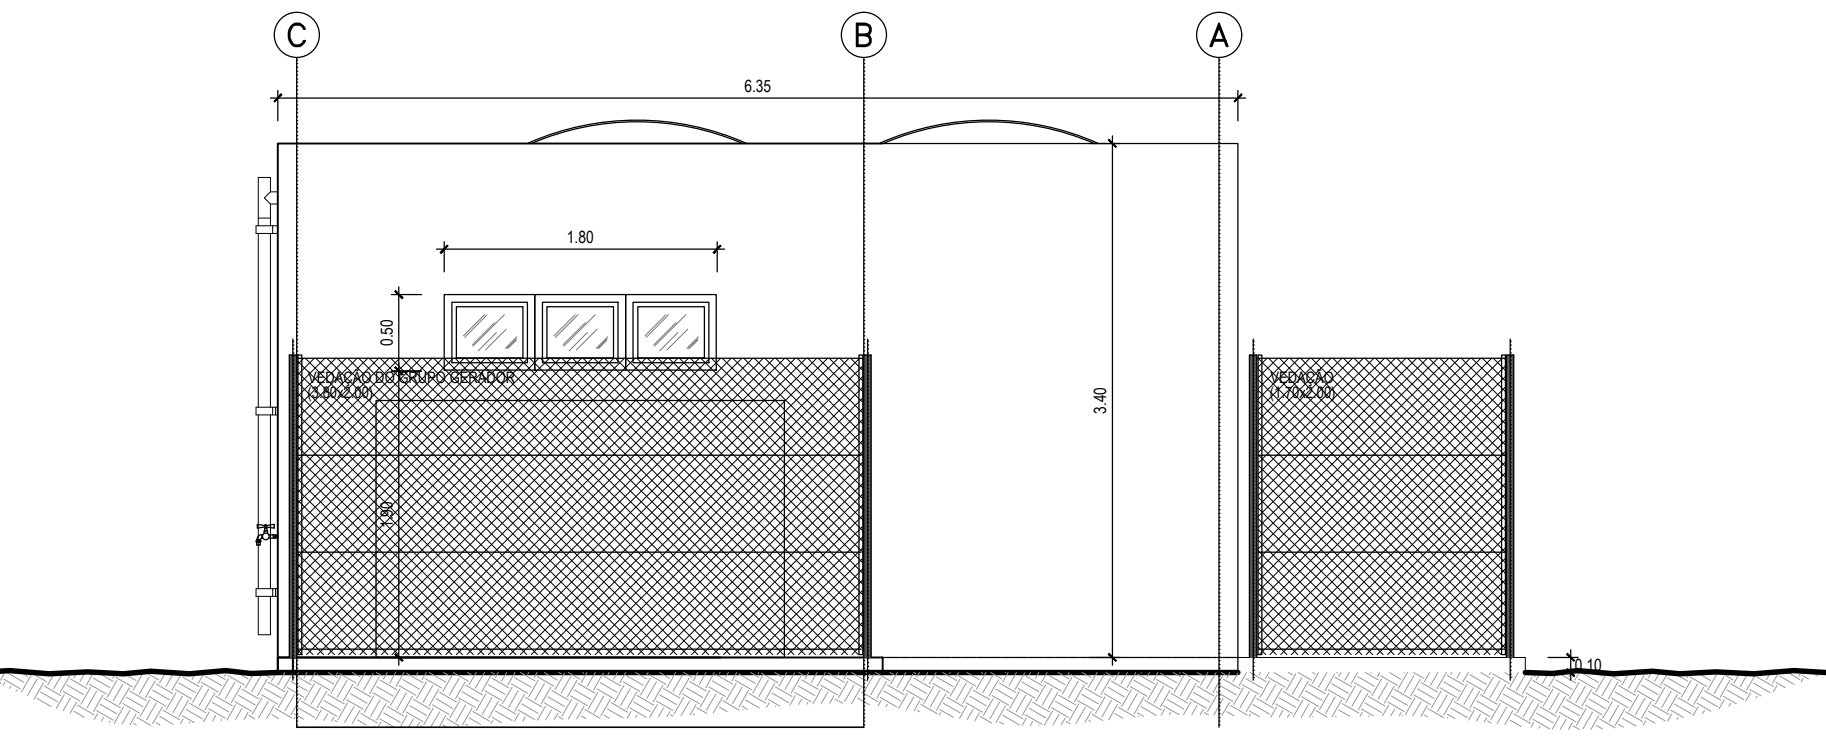

ALÇADO LATERAL DIREITO
Esc. 1:50

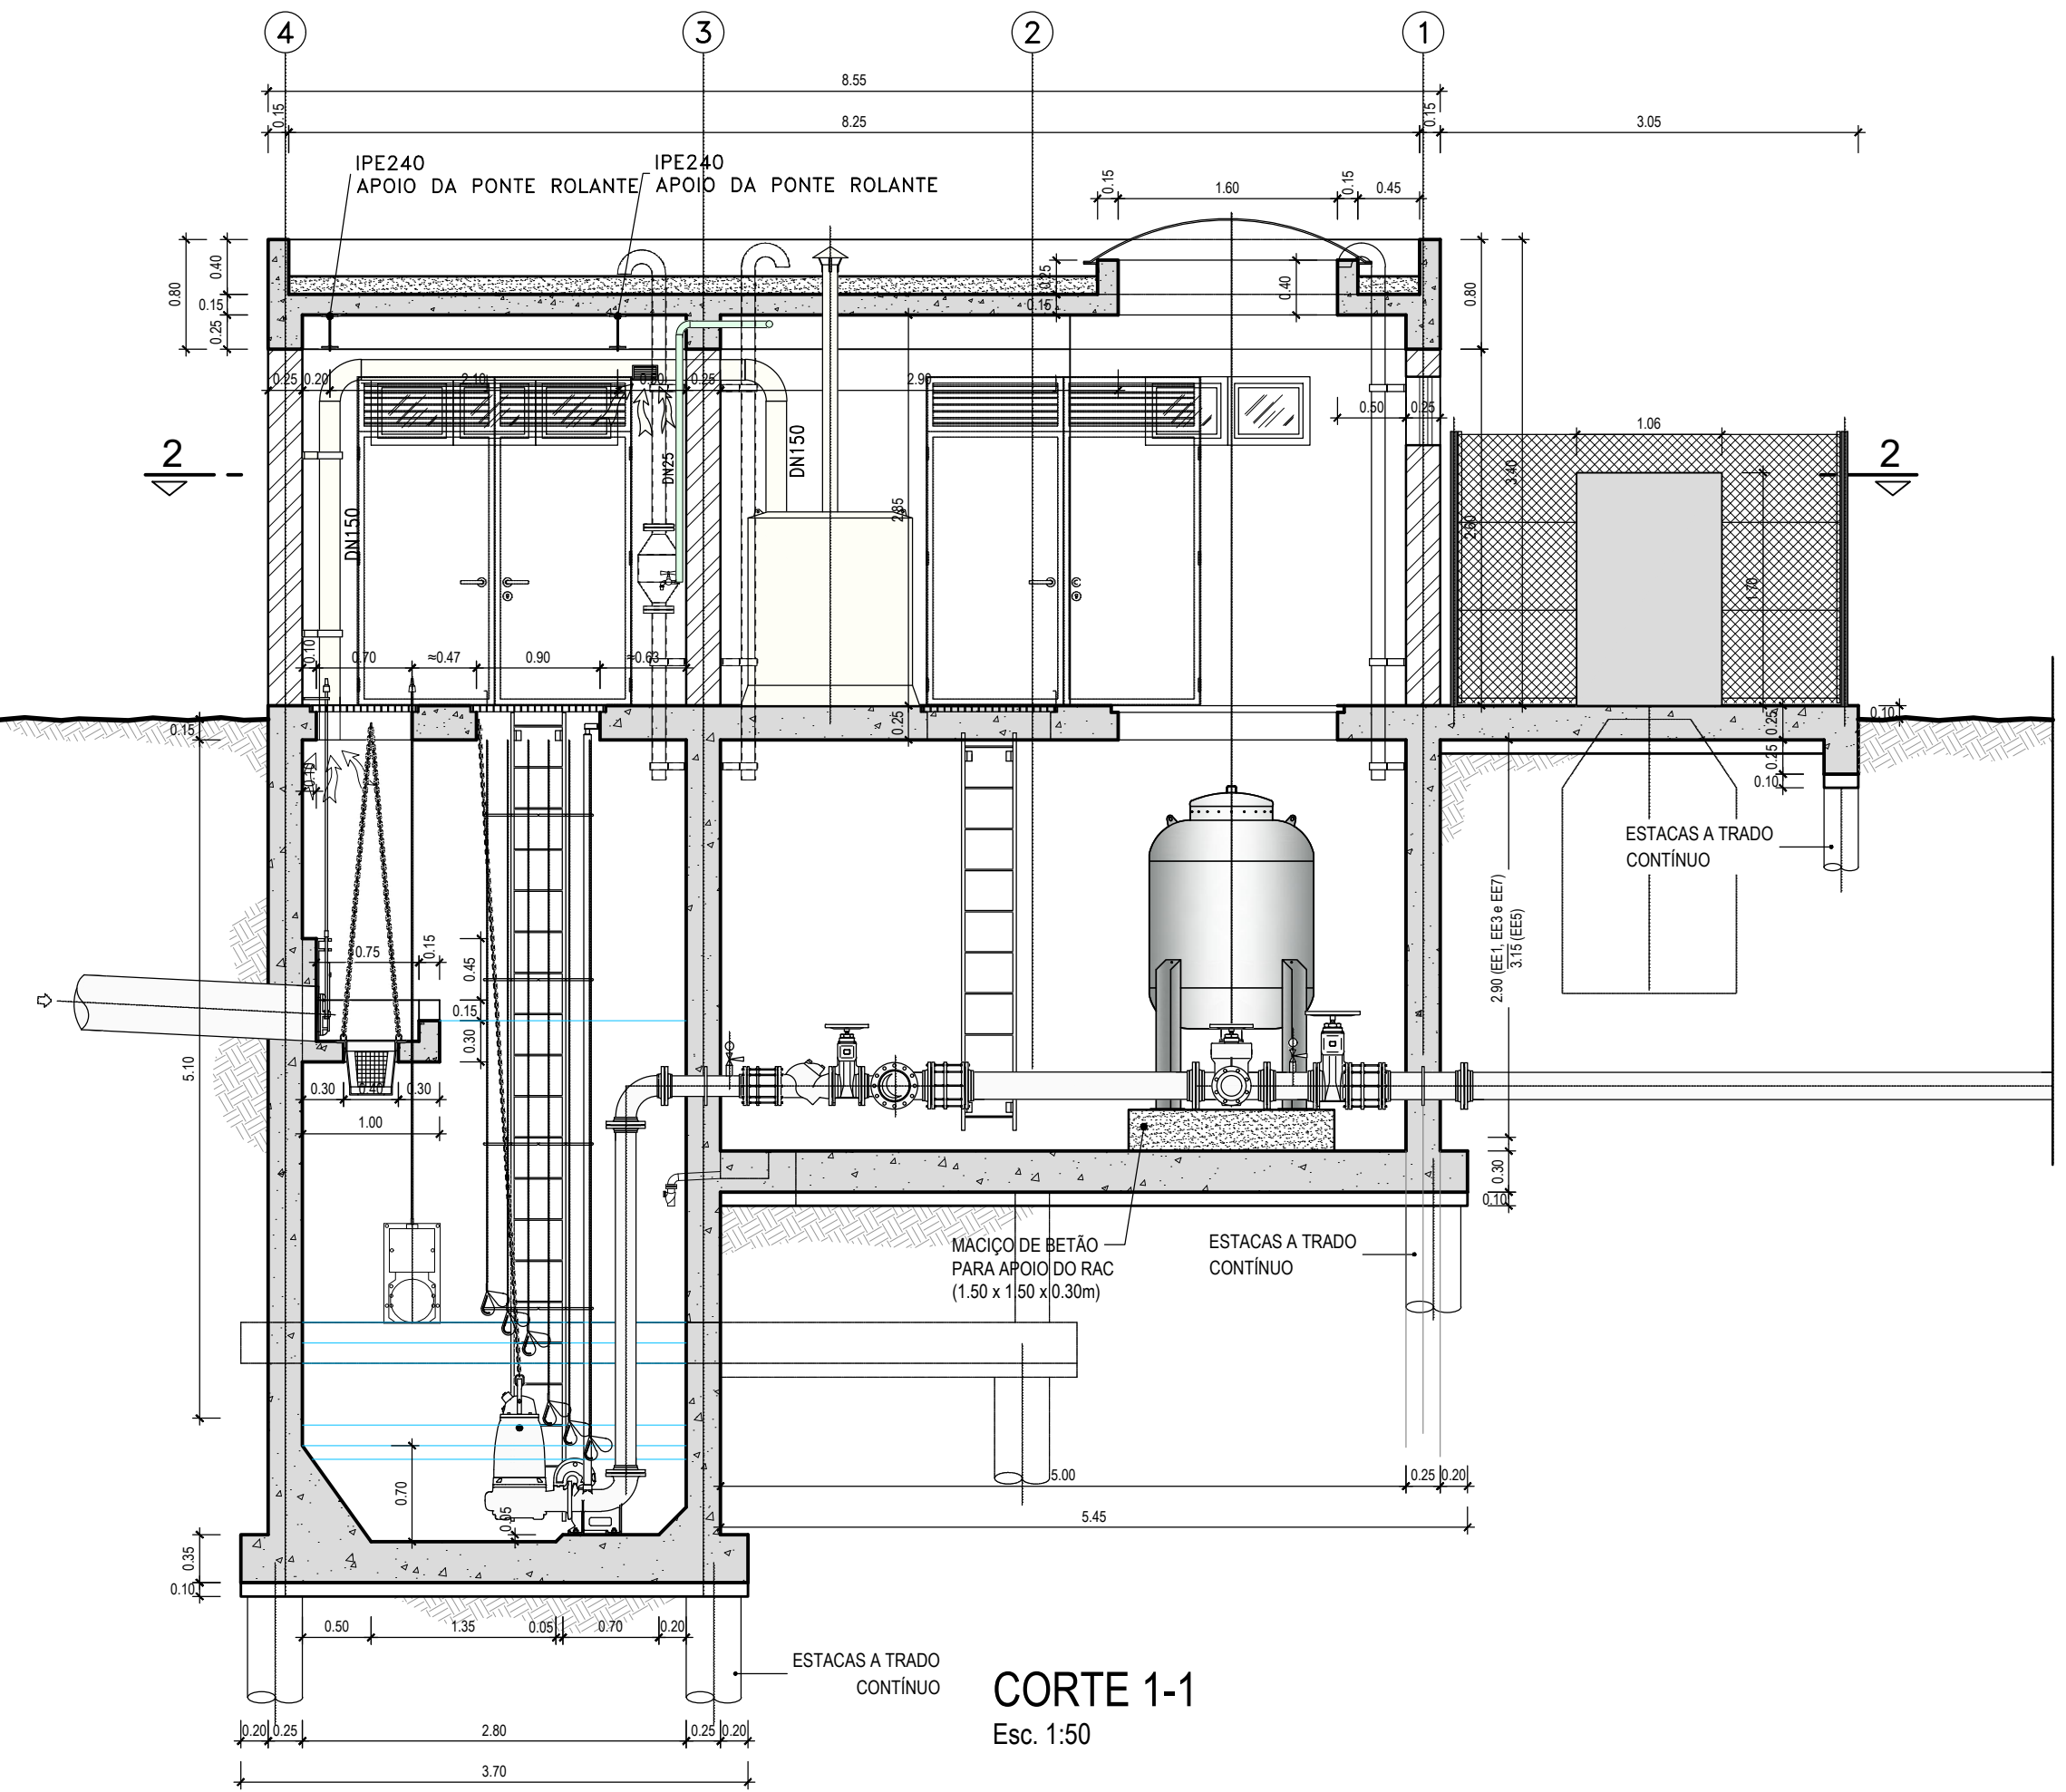

CORTE 1-1
Esc. 1:50

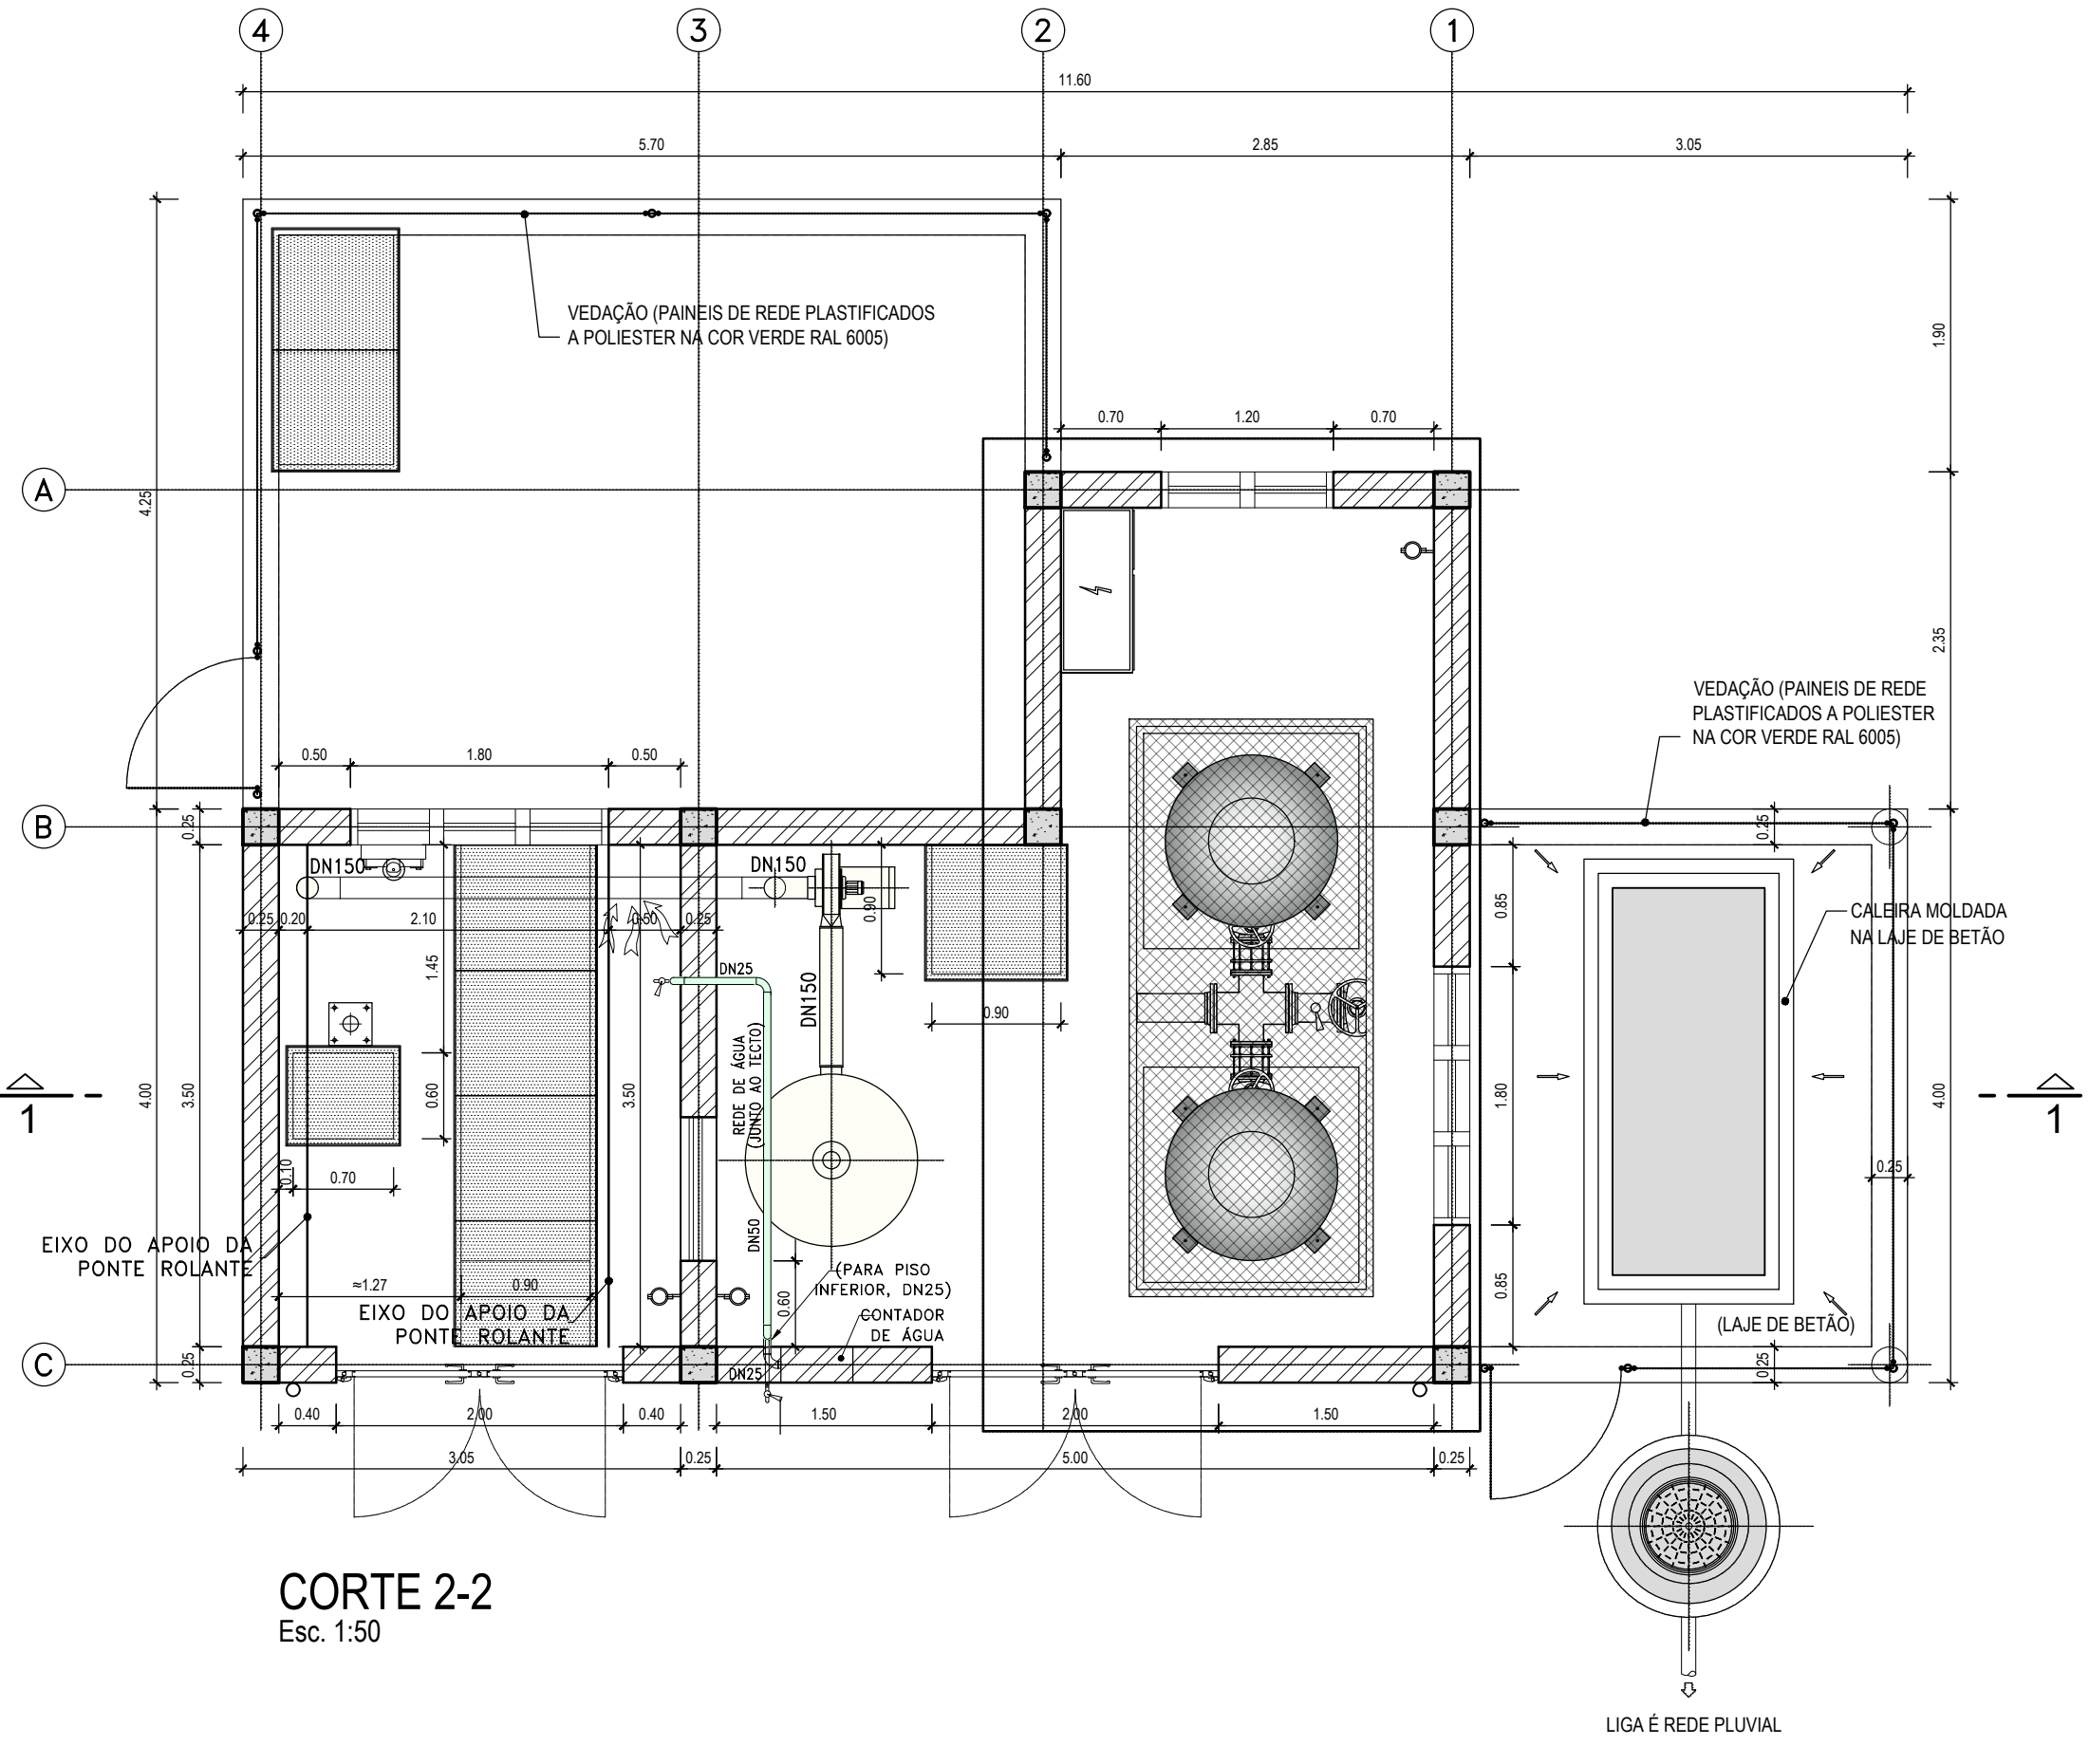

CORTE 2-2
Esc. 1:50

A		Revisão Geral		P. Ferreira	M. Vieira	Dez. 2021
0		Emissão Inicial		P. Ferreira	M. Vieira	Set. 2020
REV.	DESCRIÇÃO			DESENHOU	VERIFICOU	DATA

Cliente: GRAVITY INTUITION

Projeto: HERDADE DO MORGADO DE ARGE - PORTIMÃO
Plano de Pormenor

Designação do desenho: Estação Elevatória Tipo B.

Desenho nº: 007	Revisão: 0	Setembro 2020	Autoria:  TPF - CONSULTORES DE ENGENHARIA E ARQUITETURA, S.A. (www.tpf.pt)
Folha nº: 1/1			

Escala: 1:50

Outra informação: Sistema de referência: PT-TM06/ETRS89

COD: 20038-EP-DRE-DES-007-01-A

BroadwayMalyan™

 ZAYINN

 Júlio de Jesus

 TÉCNICO LISBOA

 GEOTRU

 pwc

 TPF

 OTIS

 AGROGES

 GEOTRIPROJECTO

 CONSULMAR