


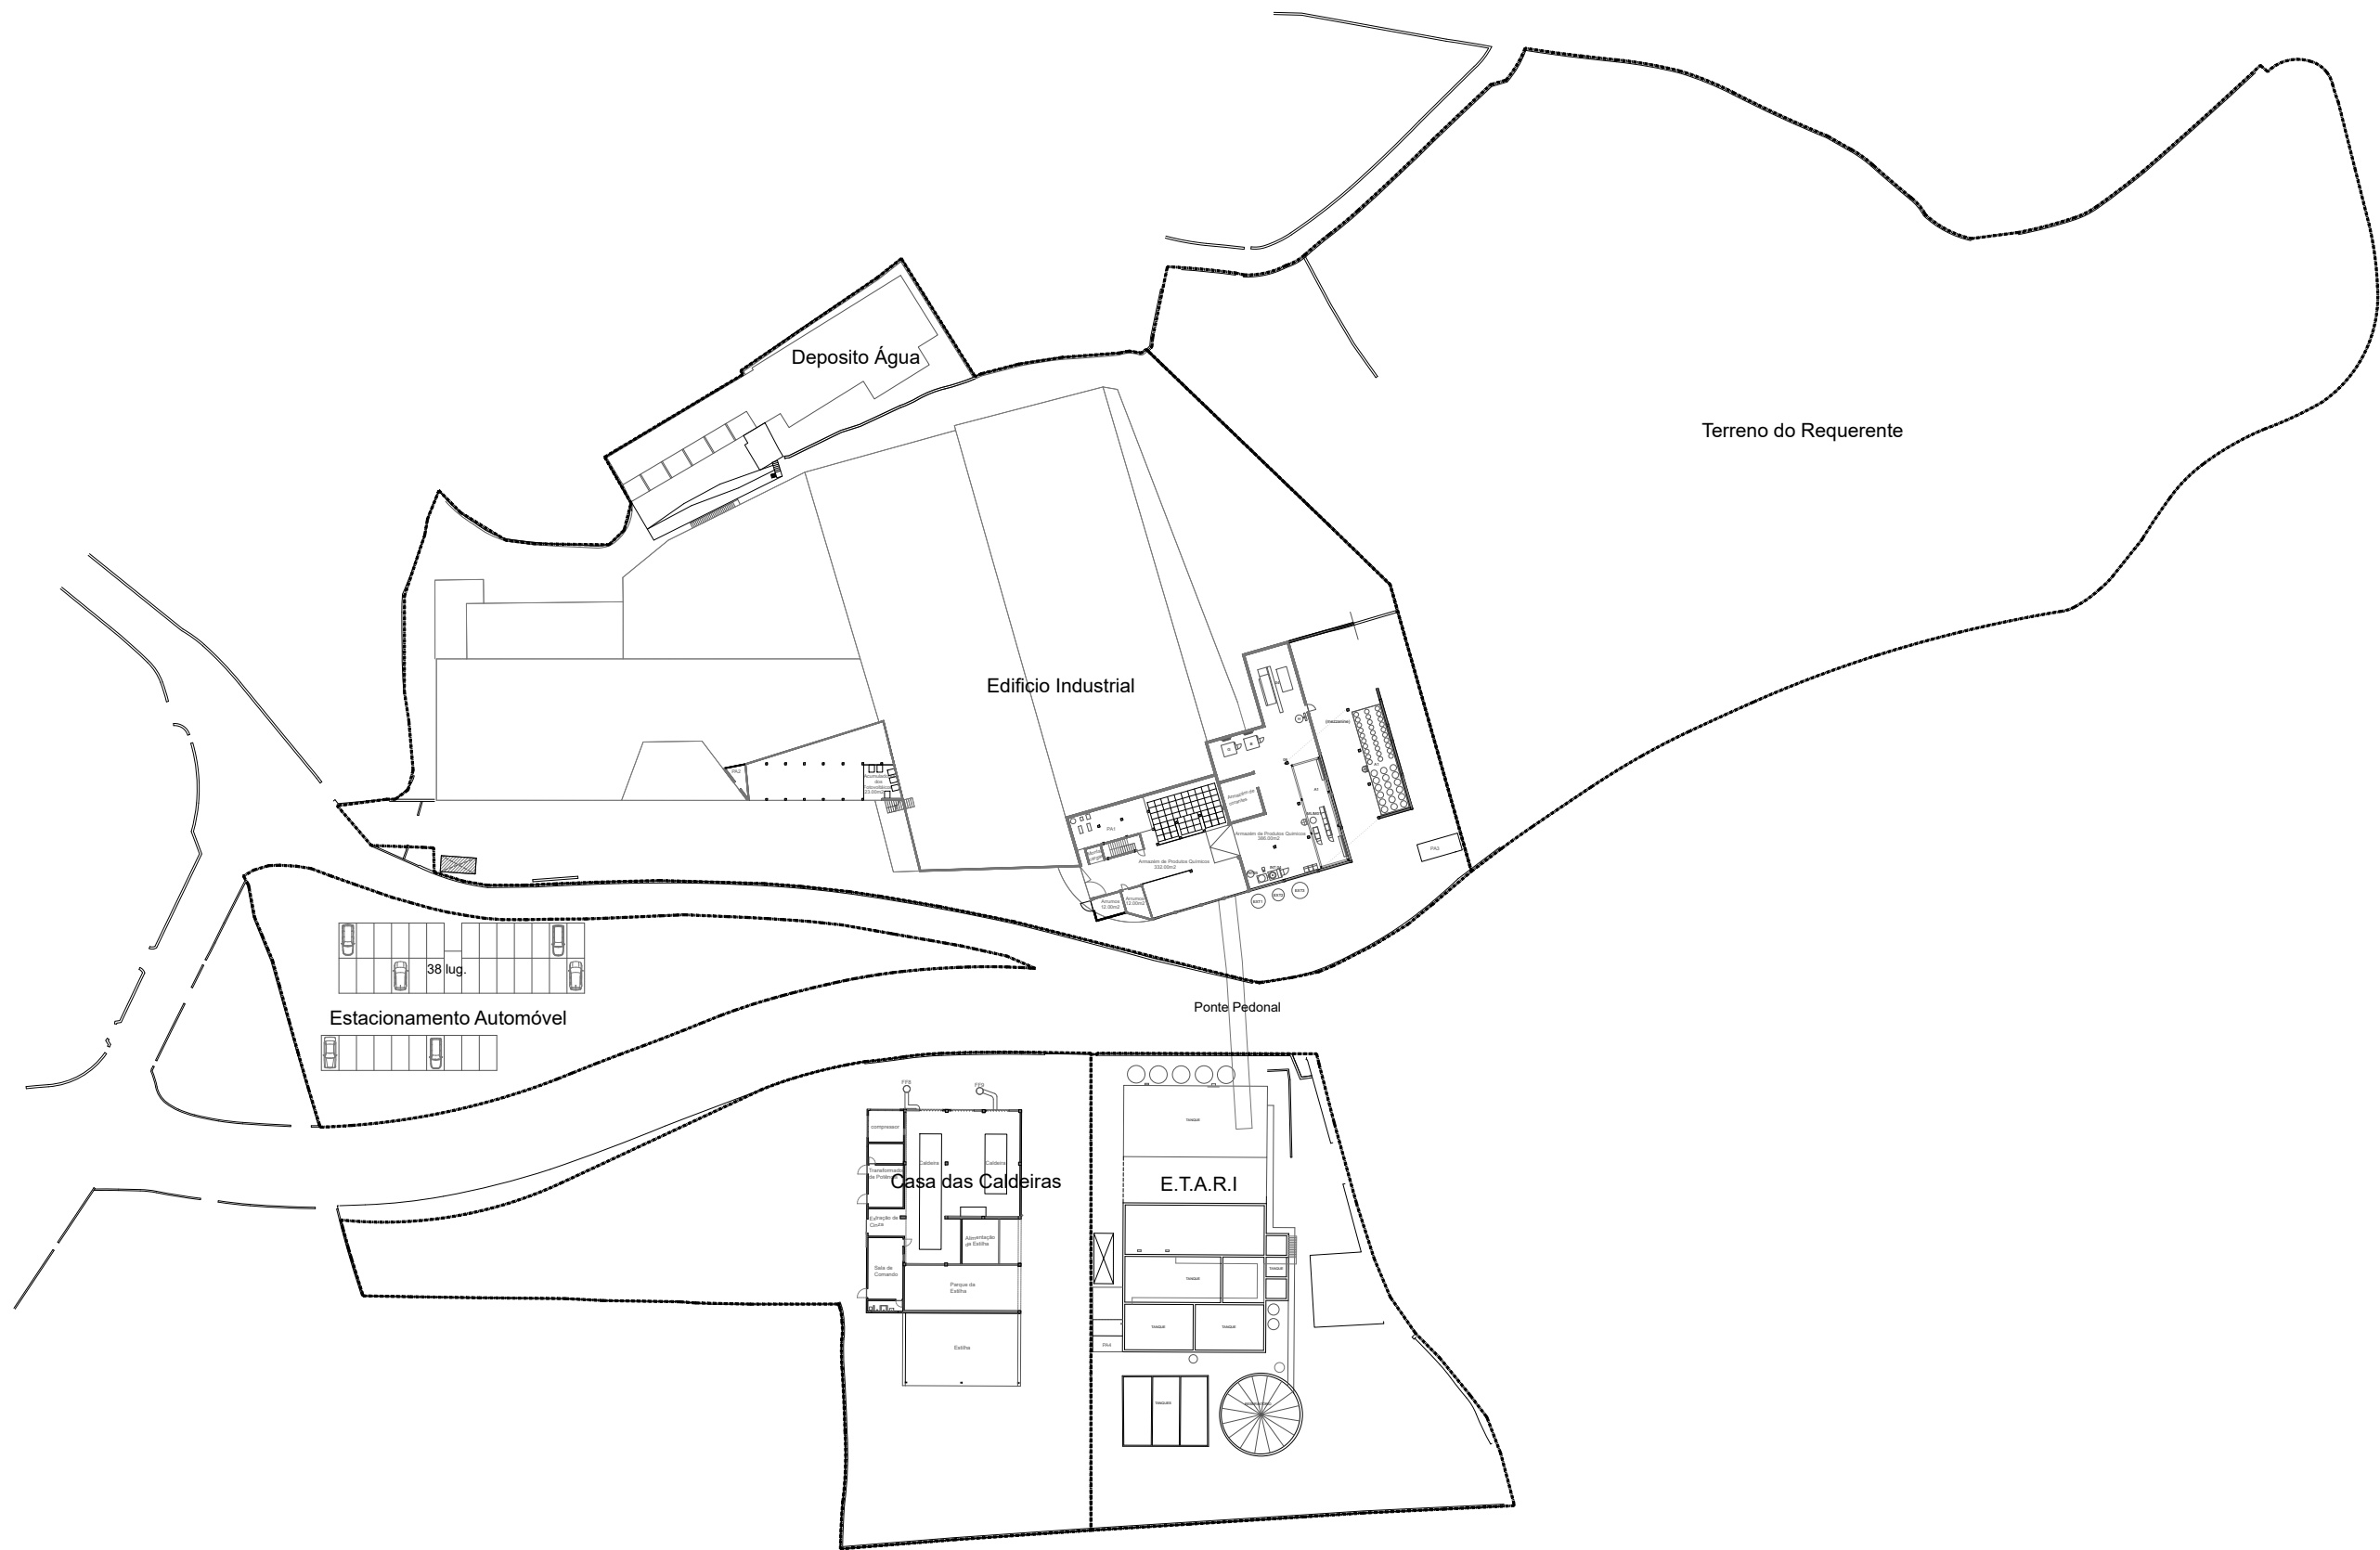

LEGENDA:

	2018: Capacidade instalada tingimento : 20 ton/dia
	2020: Capacidade instalada tingimento : 26,779 ton/dia
	2021: Capacidade instalada tingimento : 26,51 ton/dia
	2025: Capacidade instalada tingimento : 35,495 ton/dia


RELAÇÃO DAS MAQUINAS:

01 - maquina de café 02 - estantes 03 - fossa 04 - doseador corantes 05 - lavatório 06 - chuveiro de emergência 07 - maquina de agua fresca 08 - maquina de refrigerantes 11 - pipetar 14 - clorimetro 15 - crocmaker 16 - shaker 17 - medidor ph 18 - estufa 19 - maquina de secar domestica 20 - maquina de banho maria 22 - maquina de tingir 23 - maquina de lavar industrial 24 - ensaboador 25 - balança 26 - caixa de luzes 27 - balseiros 28 - solarbox TUM01 - tumbler TUM02 - tumbler RAM01 - ramola RAM02 - ramola B07 - barca B08 - barca B09 - barca B10 - barca B11 - barca JET02 - jet JET03 - jet JET04 - jet JET05 - jet JET06 - jet JET12 - jet JET13 - jet JET14 - jet JET15 - jet JET16 - jet JET17 - jet JET18 - jet JET19 - jet JET20 - jet JET27 - jet JET33 - jet ML70 - máquina lavandaria ML71 - máquina lavandaria ML72 - máquina lavandaria ML73 - máquina lavandaria ML74 - máquina lavandaria ML75 - máquina lavandaria ML76 - máquina lavandaria	HID1 - hidro HID3 - hidro HID4 - hidro HID5 - hidro SEC80 - secadeira SEC81 - secadeira ESTDIG01 - Estamparia digital CBat-01 - bateria CBat-02 - bateria ABR1 - maquina de abrir ENR1 - enroladeira ENR2 - enroladeira ASP01 - maquina de sucção ASP02 - maquina de sucção MCos08 - máquina de costura MCos09 - máquina de costura MCos10 - máquina de costura FOU01 - foulard LAM01 - laminador MPRE01 - maquina de preparação MPRE02 - maquina de preparação MPRE03 - maquina de preparação MPRE04 - maquina de preparação BAL05 - balança QE - quadro elétrico G - distribuidor B - distribuidor H - caldeira EXT01 - maquina produtos químicos pó EXT02 - maquina produtos químicos pó EXT03 - maquina produtos químicos pó INT04 - maquina produtos químicos pó INT05 - maquina produtos químicos pó A1 - maquinas produtos químicos líquidos MLIM01 - maquina de limpeza 1 FF5 - fonte fixa (chaminé da râmola 2) FF6 - fonte fixa (chaminé do tumbler 1) FF7 - fonte fixa (chaminé do tumbler 2) FF8 - fonte fixa (chaminé da caldeira a biomassa) FF9 - fonte fixa (chaminé da caldeira a gás) FF10 - fonte fixa (chaminé da râmola 1) PA1 - parque de resíduos PA2 - parque de resíduos PA3 - parque de resíduos PA4 - parque de resíduos
---	--

m o (o) v e
a r q u i t e c t o s

req. RILER Indústria Têxtil S.A. loc. Rua Portos Junior - Infias - Vizela
pro. Planta da Cave - Layout (Distribuição funcional e operativa da instalação industrial)

Este documento é propriedade intelectual do seu autor, não podendo ser copiado, reproduzido, utilizado, no todo ou em parte, ou comunicado a terceiros sem a sua expressa autorização e deverá ser devolvido quando solicitado. Dec-Lei 63/85 de 14 Março

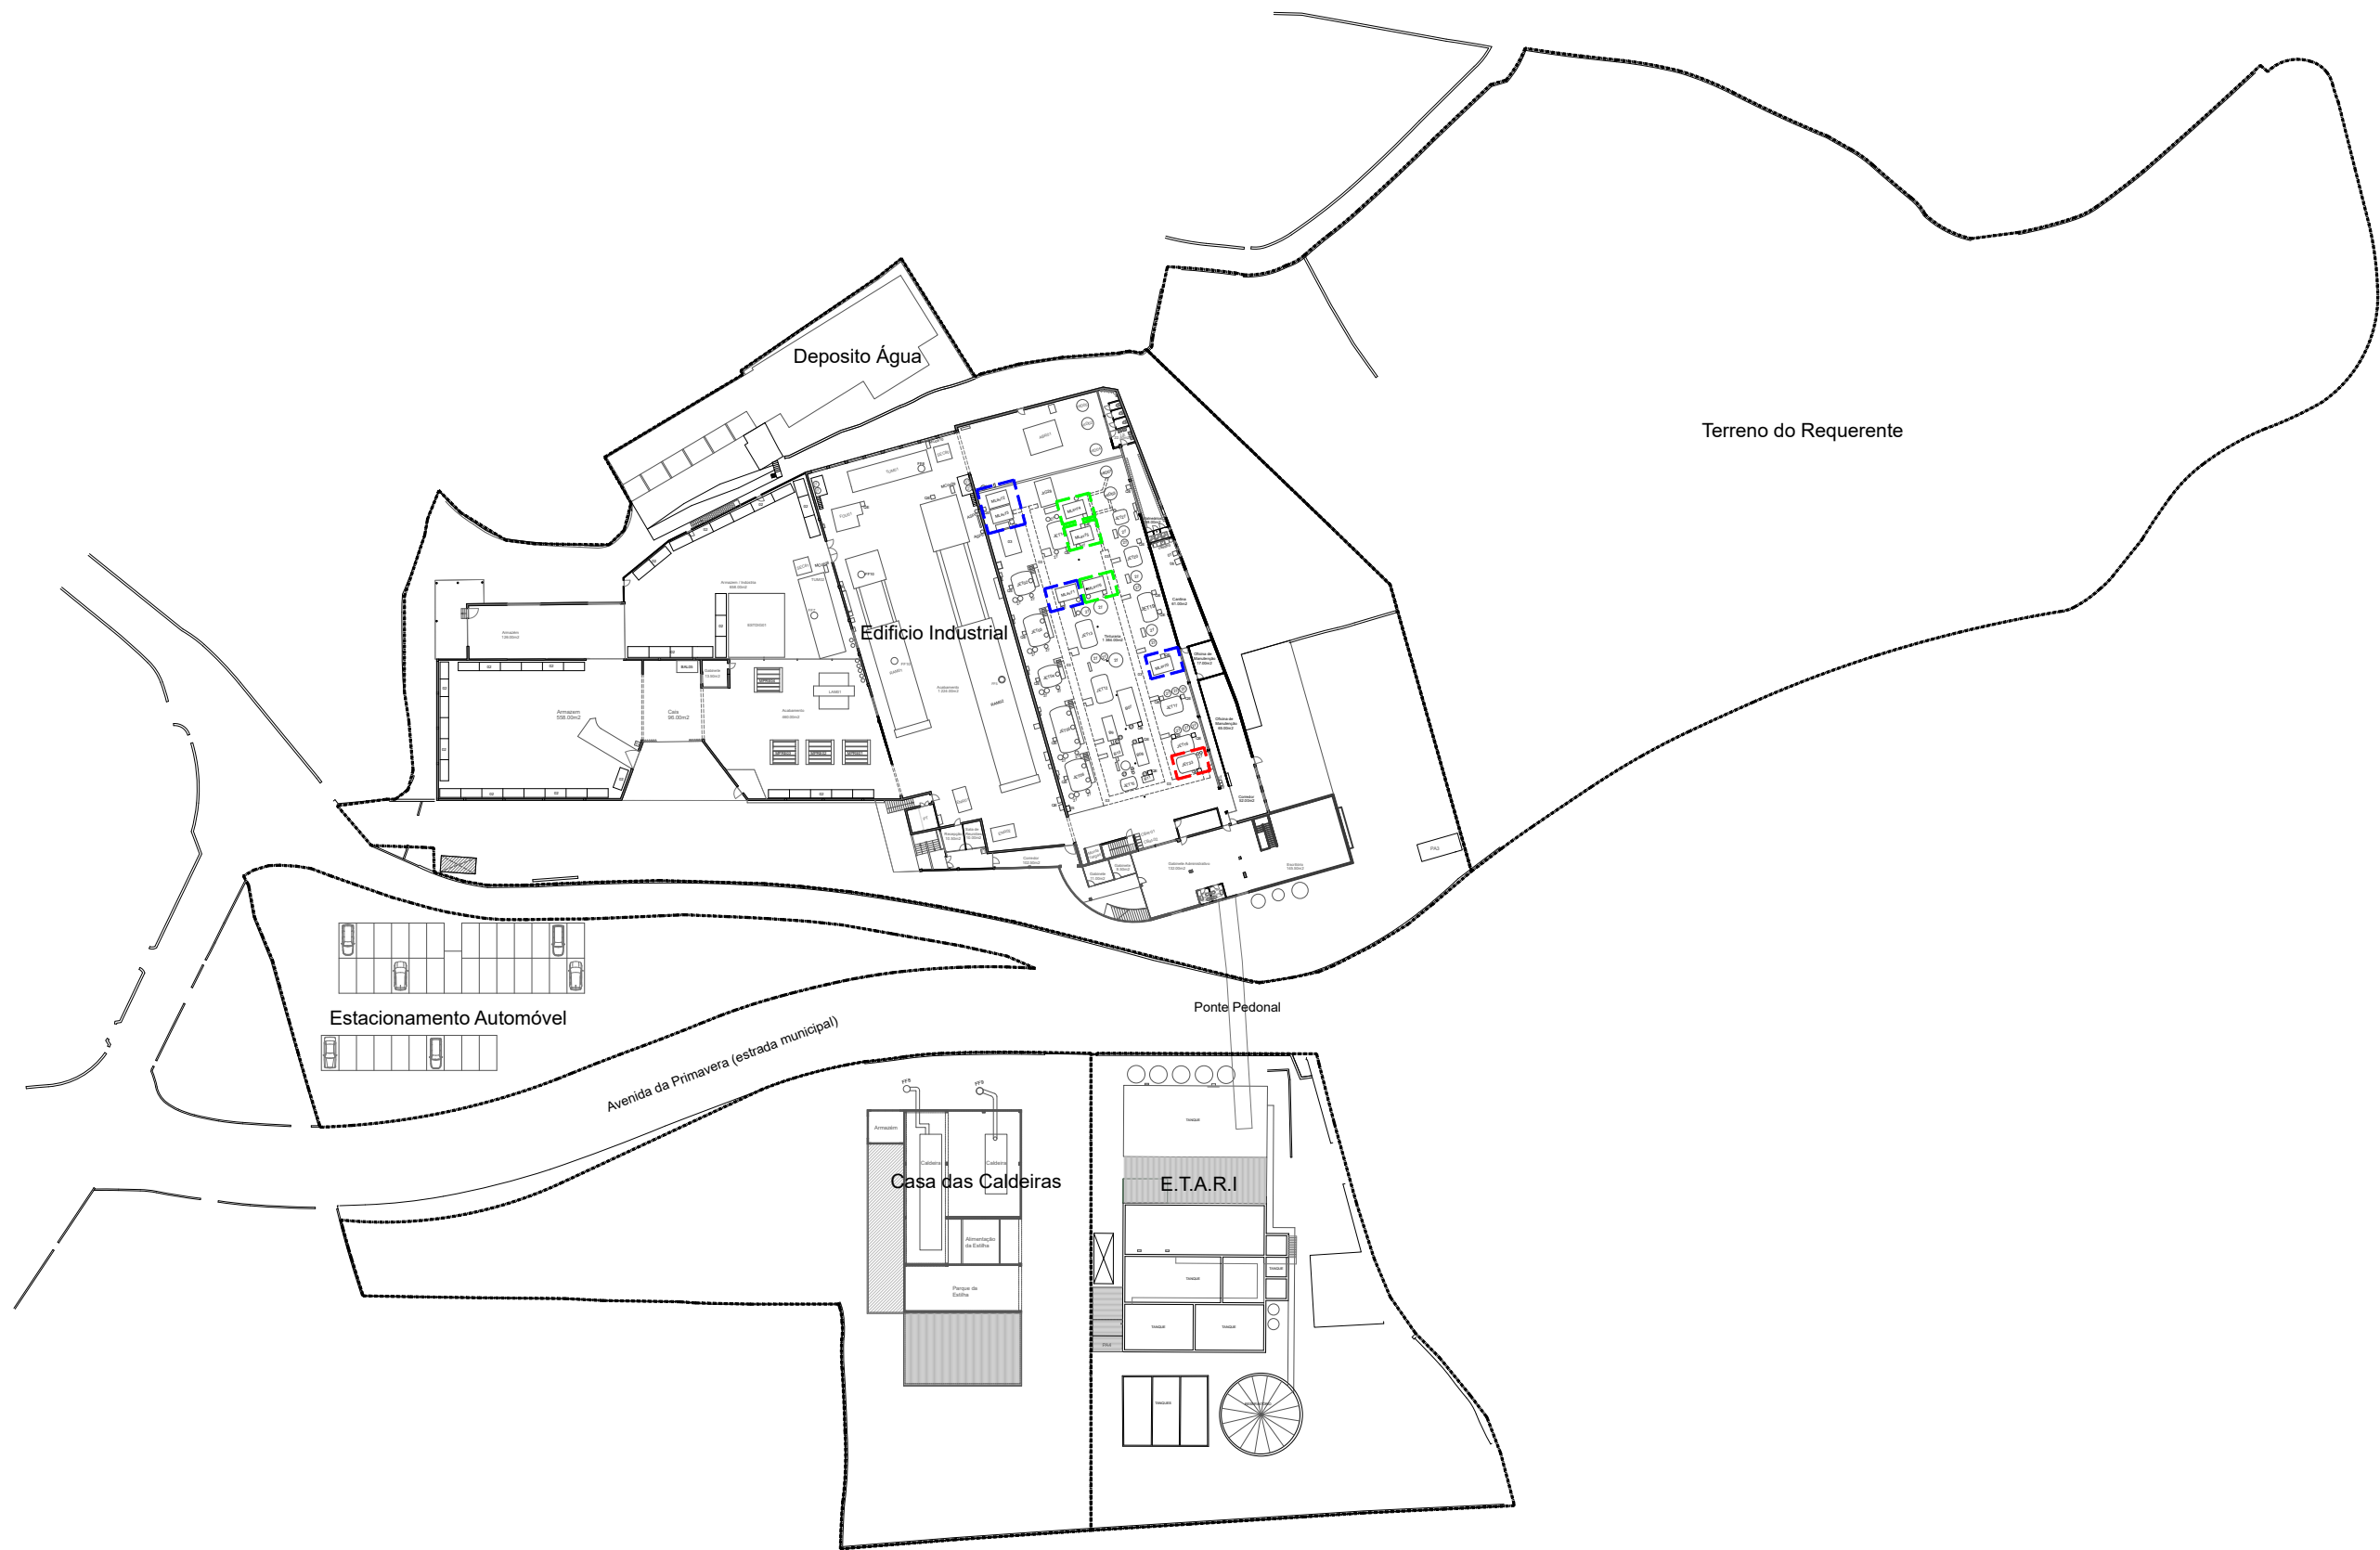

LEGENDA:

	2018: Capacidade instalada tingimento : 20 ton/dia
	2020: Capacidade instalada tingimento : 26,779 ton/dia
	2021: Capacidade instalada tingimento : 26,51 ton/dia
	2025: Capacidade instalada tingimento : 35,495 ton/dia

RELAÇÃO DAS MAQUINAS:

01 - maquina de café 02 - estantes 03 - fossa 04 - doseador corantes 05 - lavatório 06 - chuveiro de emergência 07 - maquina de água fresca 08 - maquina de refrigerantes 11 - pipetar 14 - clorimetro 15 - crocmaker 16 - shaker 17 - medidor ph 18 - estufa 19 - maquina de secar domestica 20 - maquina de banho maria 22 - maquina de tingir 23 - maquina de lavar industrial 24 - ensaboador 25 - balança 26 - caixa de luzes 27 - balseiros 28 - solarbox TUM01 - tumbler TUM02 - tumbler RAM01 - ramola RAM02 - ramola B07 - barca B08 - barca B09 - barca B10 - barca B11 - barca JET02 - jet JET03 - jet JET04 - jet JET05 - jet JET06 - jet JET12 - jet JET13 - jet JET14 - jet JET15 - jet JET16 - jet JET17 - jet JET18 - jet JET19 - jet JET20 - jet JET27 - jet JET33 - jet ML70 - máquina lavandaria ML71 - máquina lavandaria ML72 - máquina lavandaria ML73 - máquina lavandaria ML74 - máquina lavandaria ML75 - máquina lavandaria ML76 - máquina lavandaria	HID1 - hidro HID3 - hidro HID4 - hidro HID5 - hidro SEC80 - secadeira SEC81 - secadeira ESTDIG01 - Estamparia digital CBat-01 - bateria CBat-02 - bateria ABR1 - maquina de abrir ENR1 - enroladeira ENR2 - enroladeira ASP01 - maquina de sucção ASP02 - maquina de sucção MCos08 - máquina de costura MCos09 - máquina de costura MCos10 - máquina de costura FOU01 - foulard LAM01 - laminador MPRE01 - maquina de preparação MPRE02 - maquina de preparação MPRE03 - maquina de preparação MPRE04 - maquina de preparação BAL05 - balança QE - quadro elétrico G - distribuidor B - distribuidor H - caldeira EXT01 - maquina produtos químicos pó EXT02 - maquina produtos químicos pó EXT03 - maquina produtos químicos pó INT04 - maquina produtos químicos pó INT05 - maquina produtos químicos pó A1 - maquinas produtos químicos líquidos MLIM01 - maquina de limpeza 1 FF5 - fonte fixa (chaminé da râmola 2) FF6 - fonte fixa (chaminé do tumbler 1) FF7 - fonte fixa (chaminé do tumbler 2) FF8 - fonte fixa (chaminé da caldeira a biomassa) FF9 - fonte fixa (chaminé da caldeira a gás) FF10 - fonte fixa (chaminé da râmola 1) PA1 - parque de resíduos PA2 - parque de resíduos PA3 - parque de resíduos PA4 - parque de resíduos
---	---

m o (o) v e
a r q u i t e c t o s


req. RILER Indústria Têxtil S.A. loc. Rua Portos Junior - Infias - Vizela
pro. Planta do Rés-do-Chão - Layout (Distribuição funcional e operativa da instalação industrial)

Este documento é propriedade intelectual do seu autor, não podendo ser copiado, reproduzido, utilizado, no todo ou em parte, ou comunicado a terceiros sem a sua expressa autorização e deverá ser devolvido quando solicitado. Dec-Lei 63/85 de 14 Março

esc. 1/1000
Janeiro 2025



11.1

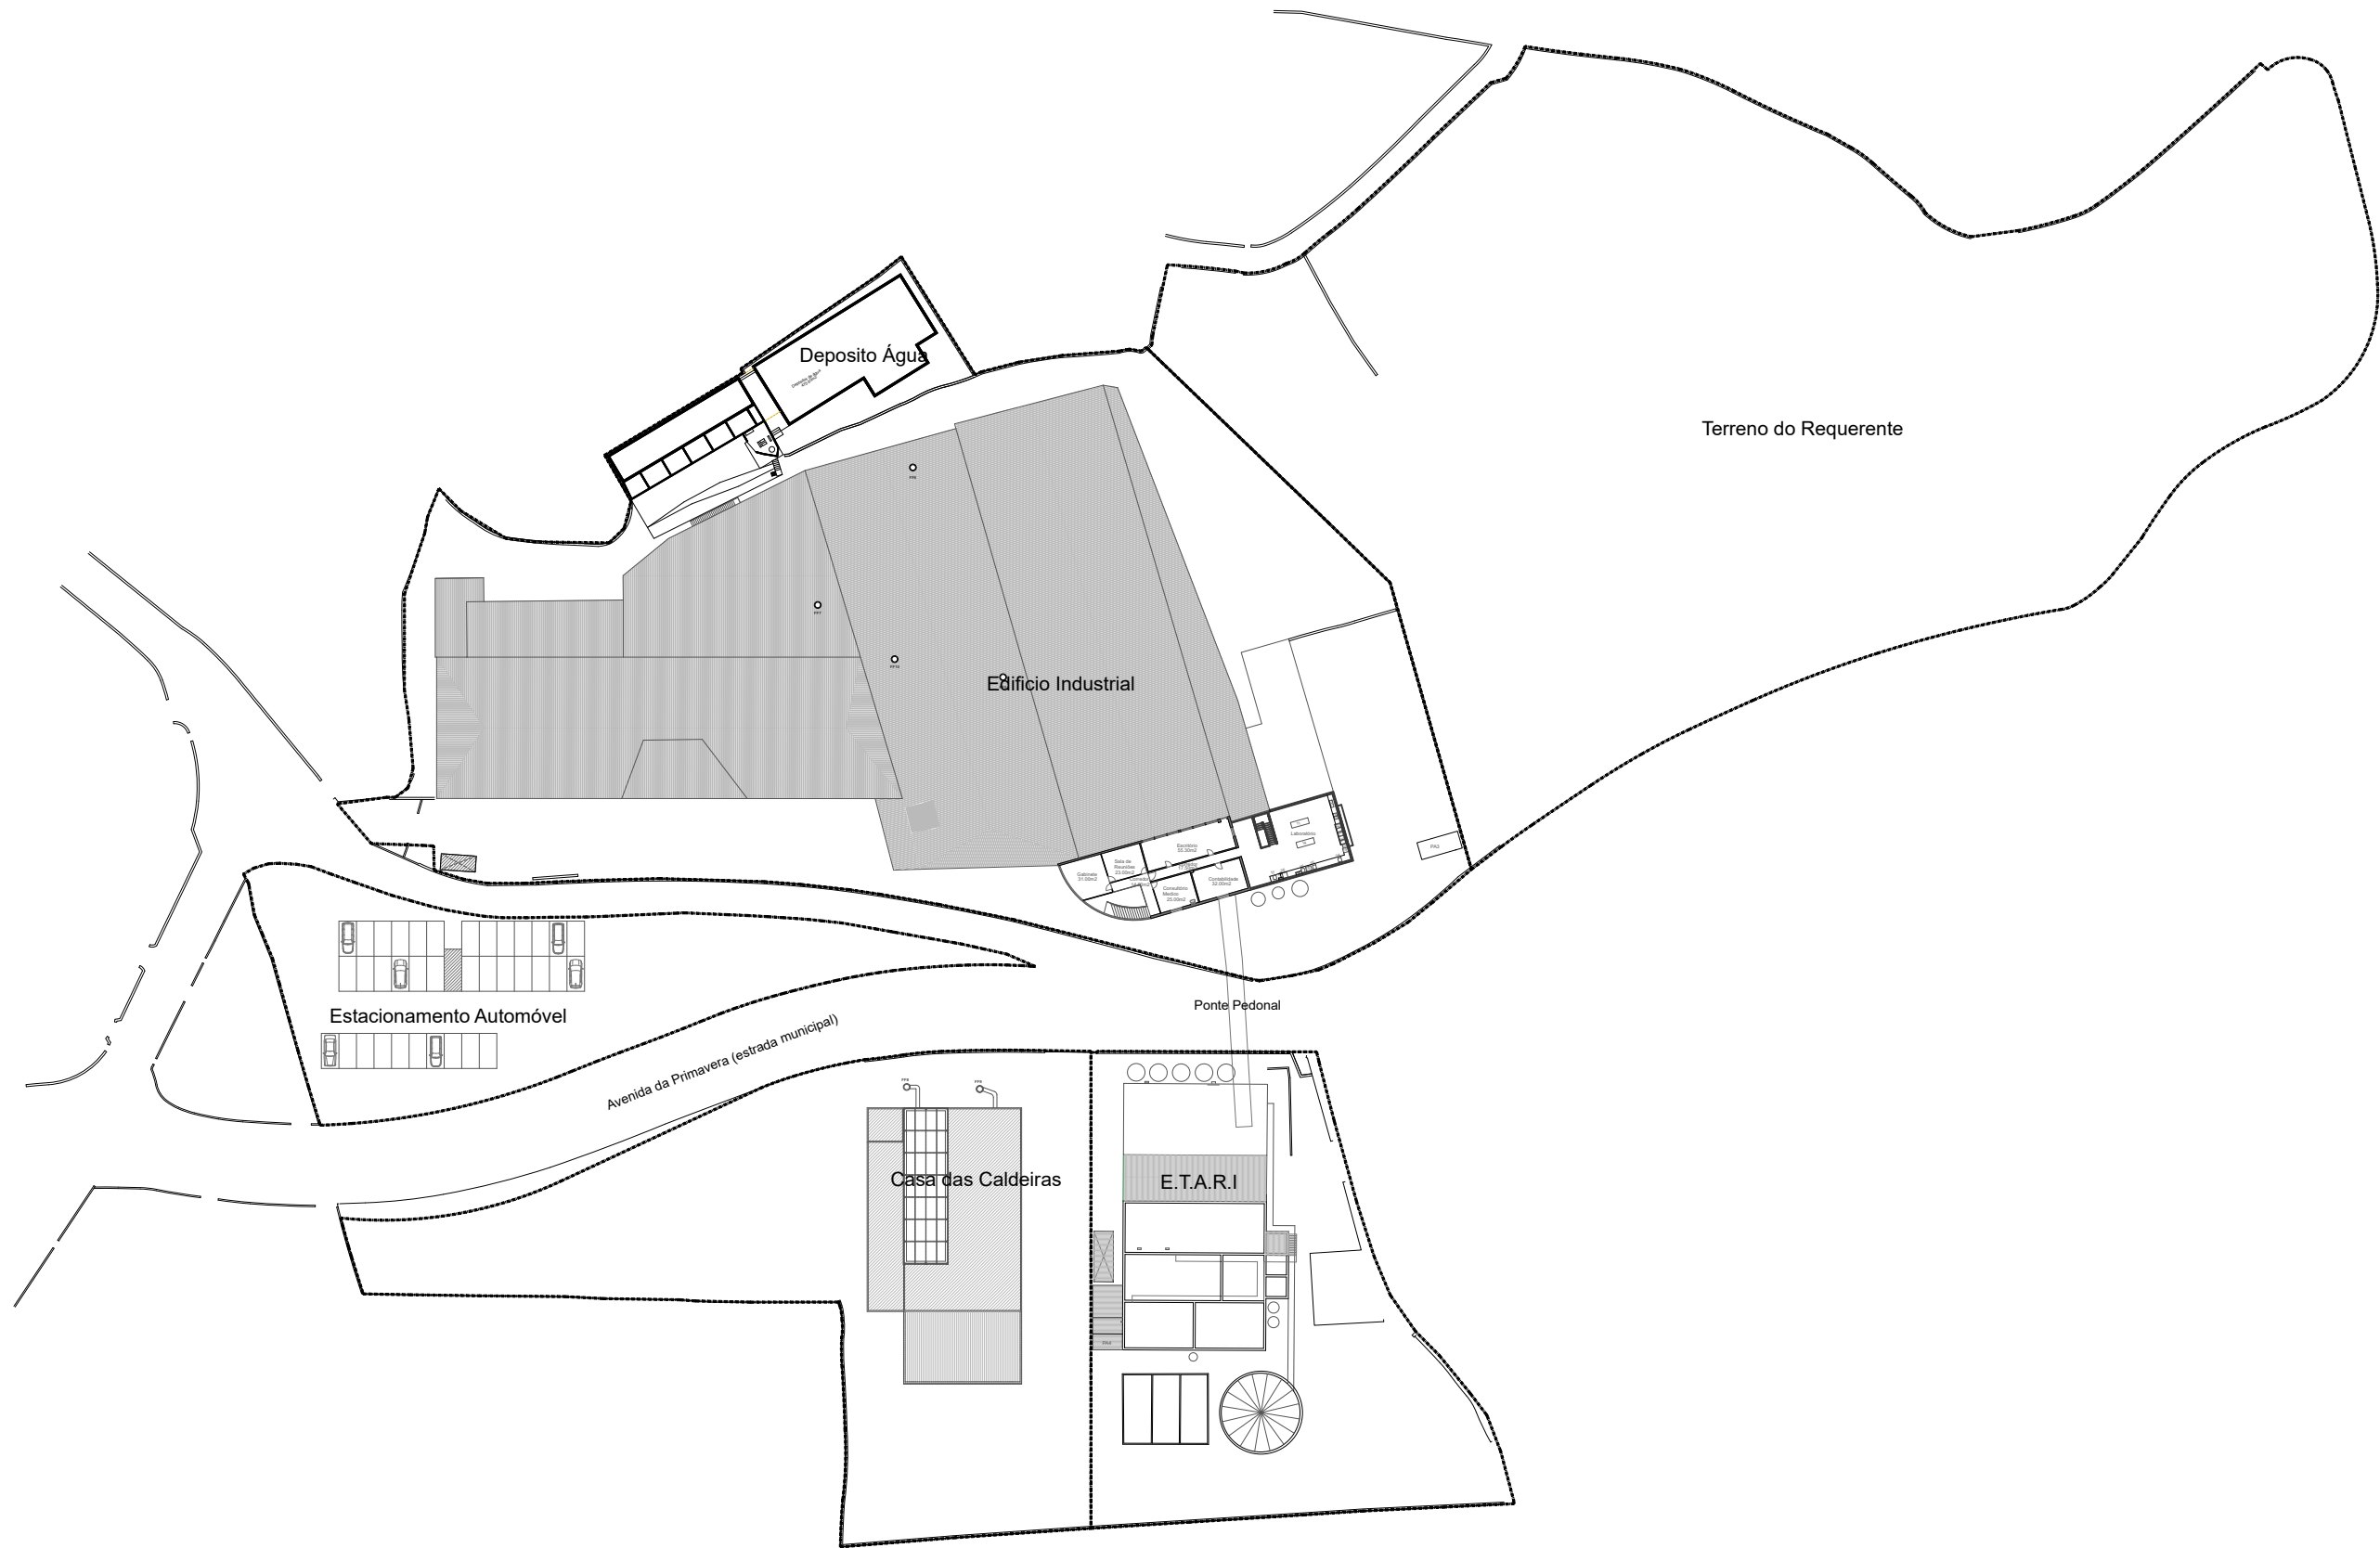

LEGENDA:

	2018: Capacidade instalada tingimento : 20 ton/dia
	2020: Capacidade instalada tingimento : 26,779 ton/dia
	2021: Capacidade instalada tingimento : 26,51 ton/dia
	2025: Capacidade instalada tingimento : 35,495 ton/dia

RELAÇÃO DAS MAQUINAS:

01 - maquina de café 02 - estantes 03 - fossa 04 - doseador corantes 05 - lavatório 06 - chuveiro de emergência 07 - maquina de água fresca 08 - maquina de refrigerantes 11 - pipetar 14 - clorímetro 15 - crocmaker 16 - shaker 17 - medidor ph 18 - estufa 19 - maquina de secar domestica 20 - maquina de banho maria 22 - maquina de tngir 23 - maquina de lavar industrial 24 - ensaboador 25 - balança 26 - caixa de luzes 27 - balseiros 28 - solarbox TUM01 - tumbler TUM02 - tumbler RAM01 - ramola RAM02 - ramola B07 - barca B08 - barca B09 - barca B10 - barca B11 - barca JET02 - jet JET03 - jet JET04 - jet JET05 - jet JET06 - jet JET12 - jet JET13 - jet JET14 - jet JET15 - jet JET16 - jet JET17 - jet JET18 - jet JET19 - jet JET20 - jet JET27 - jet JET33 - jet ML70 - máquina lavandaria ML71 - máquina lavandaria ML72 - máquina lavandaria ML73 - máquina lavandaria ML74 - máquina lavandaria ML75 - máquina lavandaria ML76 - máquina lavandaria	HID1 - hidro HID3 - hidro HID4 - hidro HID5 - hidro SEC80 - secadeira SEC81 - secadeira ESTDIG01 - Estamparia digital CBat-01 - bateria CBat-02 - bateria ABR1 - maquina de abrir ENR1 - enroladeira ENR2 - enroladeira ASP01 - maquina de sucção ASP02 - maquina de sucção MCos08 - máquina de costura MCos09 - máquina de costura MCos10 - máquina de costura FOU01 - foulard LAM01 - laminador MPRE01 - maquina de preparação MPRE02 - maquina de preparação MPRE03 - maquina de preparação MPRE04 - maquina de preparação BAL05 - balança QE - quadro elétrico G - distribuidor B - distribuidor H - caldeira EXT01 - maquina produtos químicos pó EXT02 - maquina produtos químicos pó EXT03 - maquina produtos químicos pó INT04 - maquina produtos químicos pó INT05 - maquina produtos químicos pó A1 - maquinas produtos químicos líquidos MLIM01 - maquina de limpeza 1 FF5 - fonte fixa (chaminé da râmola 2) FF6 - fonte fixa (chaminé do tumbler 1) FF7 - fonte fixa (chaminé do tumbler 2) FF8 - fonte fixa (chaminé da caldeira a biomassa) FF9 - fonte fixa (chaminé da caldeira a gás) FF10 - fonte fixa (chaminé da râmola 1) PA1 - parque de resíduos PA2 - parque de resíduos PA3 - parque de resíduos PA4 - parque de resíduos
--	---

m o (o) v e
a r q u i t e c t o s

req. RILER Indústria Têxtil S.A. loc. Rua Portos Junior - Infias - Vizela
pro. Planta Piso 1 - Layout (Distribuição funcional e operativa da instalação industrial)

Este documento é propriedade intelectual do seu autor, não podendo ser copiado, reproduzido, utilizado, no todo ou em parte, ou comunicado a terceiros sem a sua expressa autorização e deverá ser devolvido quando solicitado. Dec-Lei 63/85 de 14 Março

esc. 1/1000
Janeiro 2025



12.1