
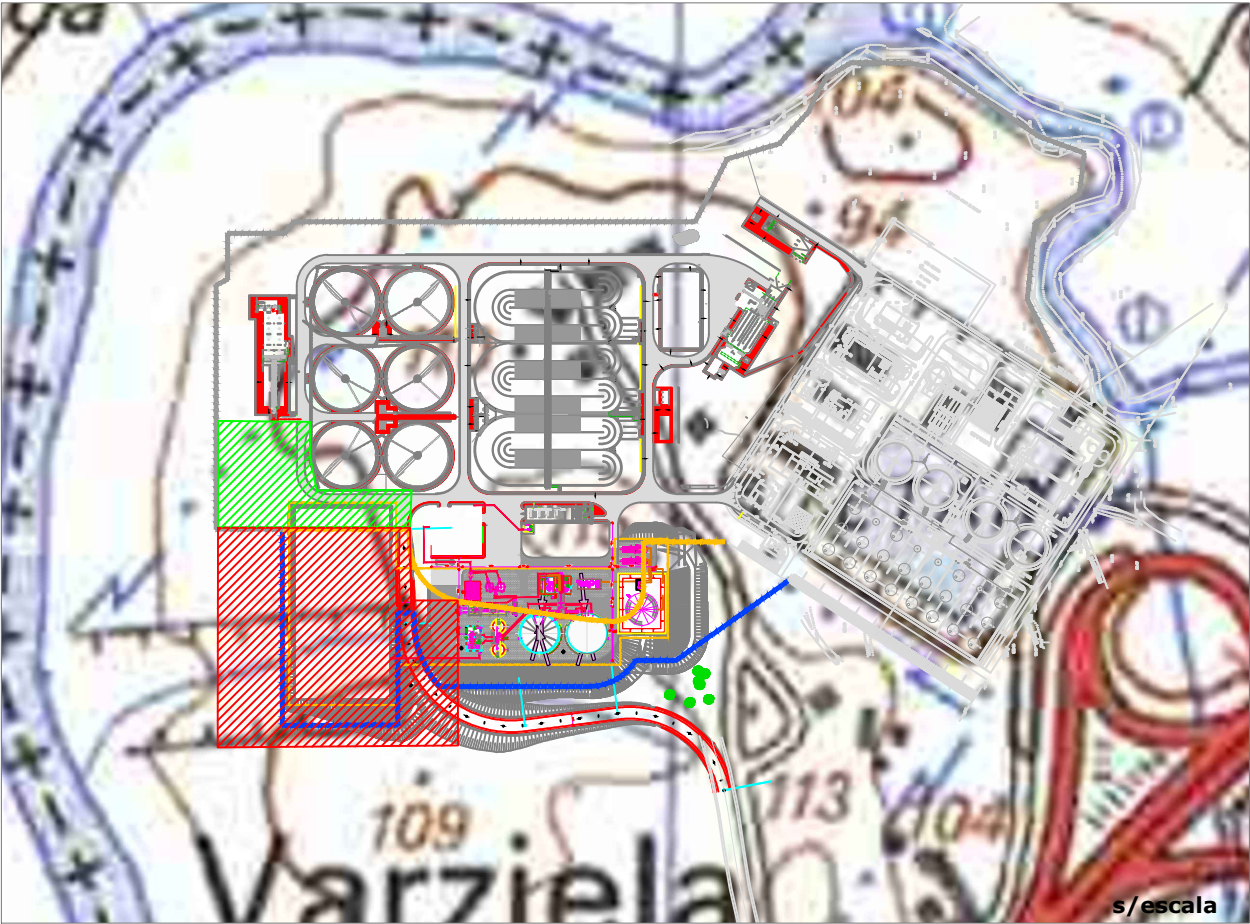


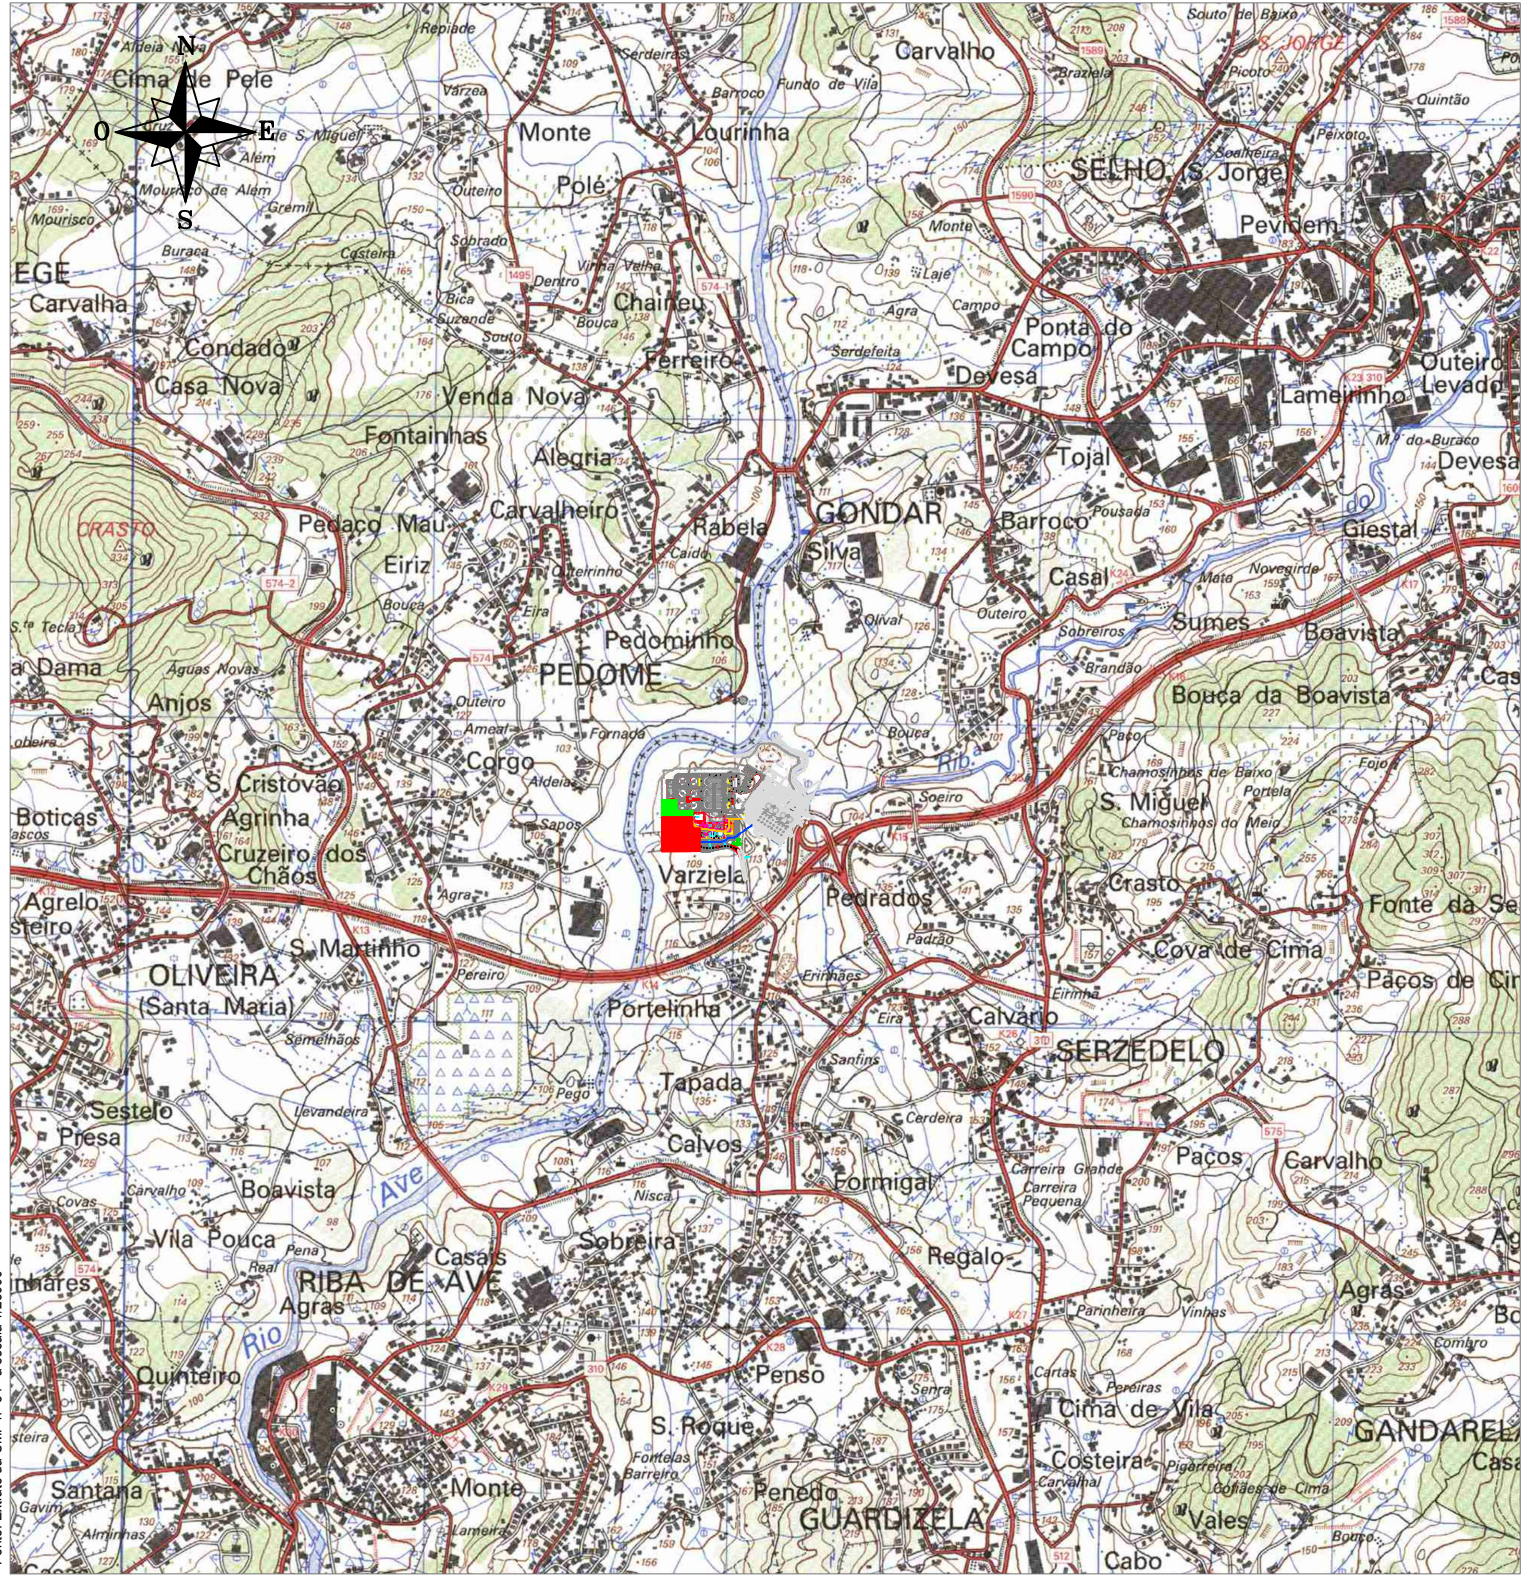

Legenda:

Visibilidades do solo

Reduzida / nula

Zona ajardinada

Vedação do recinto existente

Vedação do recinto a demolir

vedação do recinto a executar