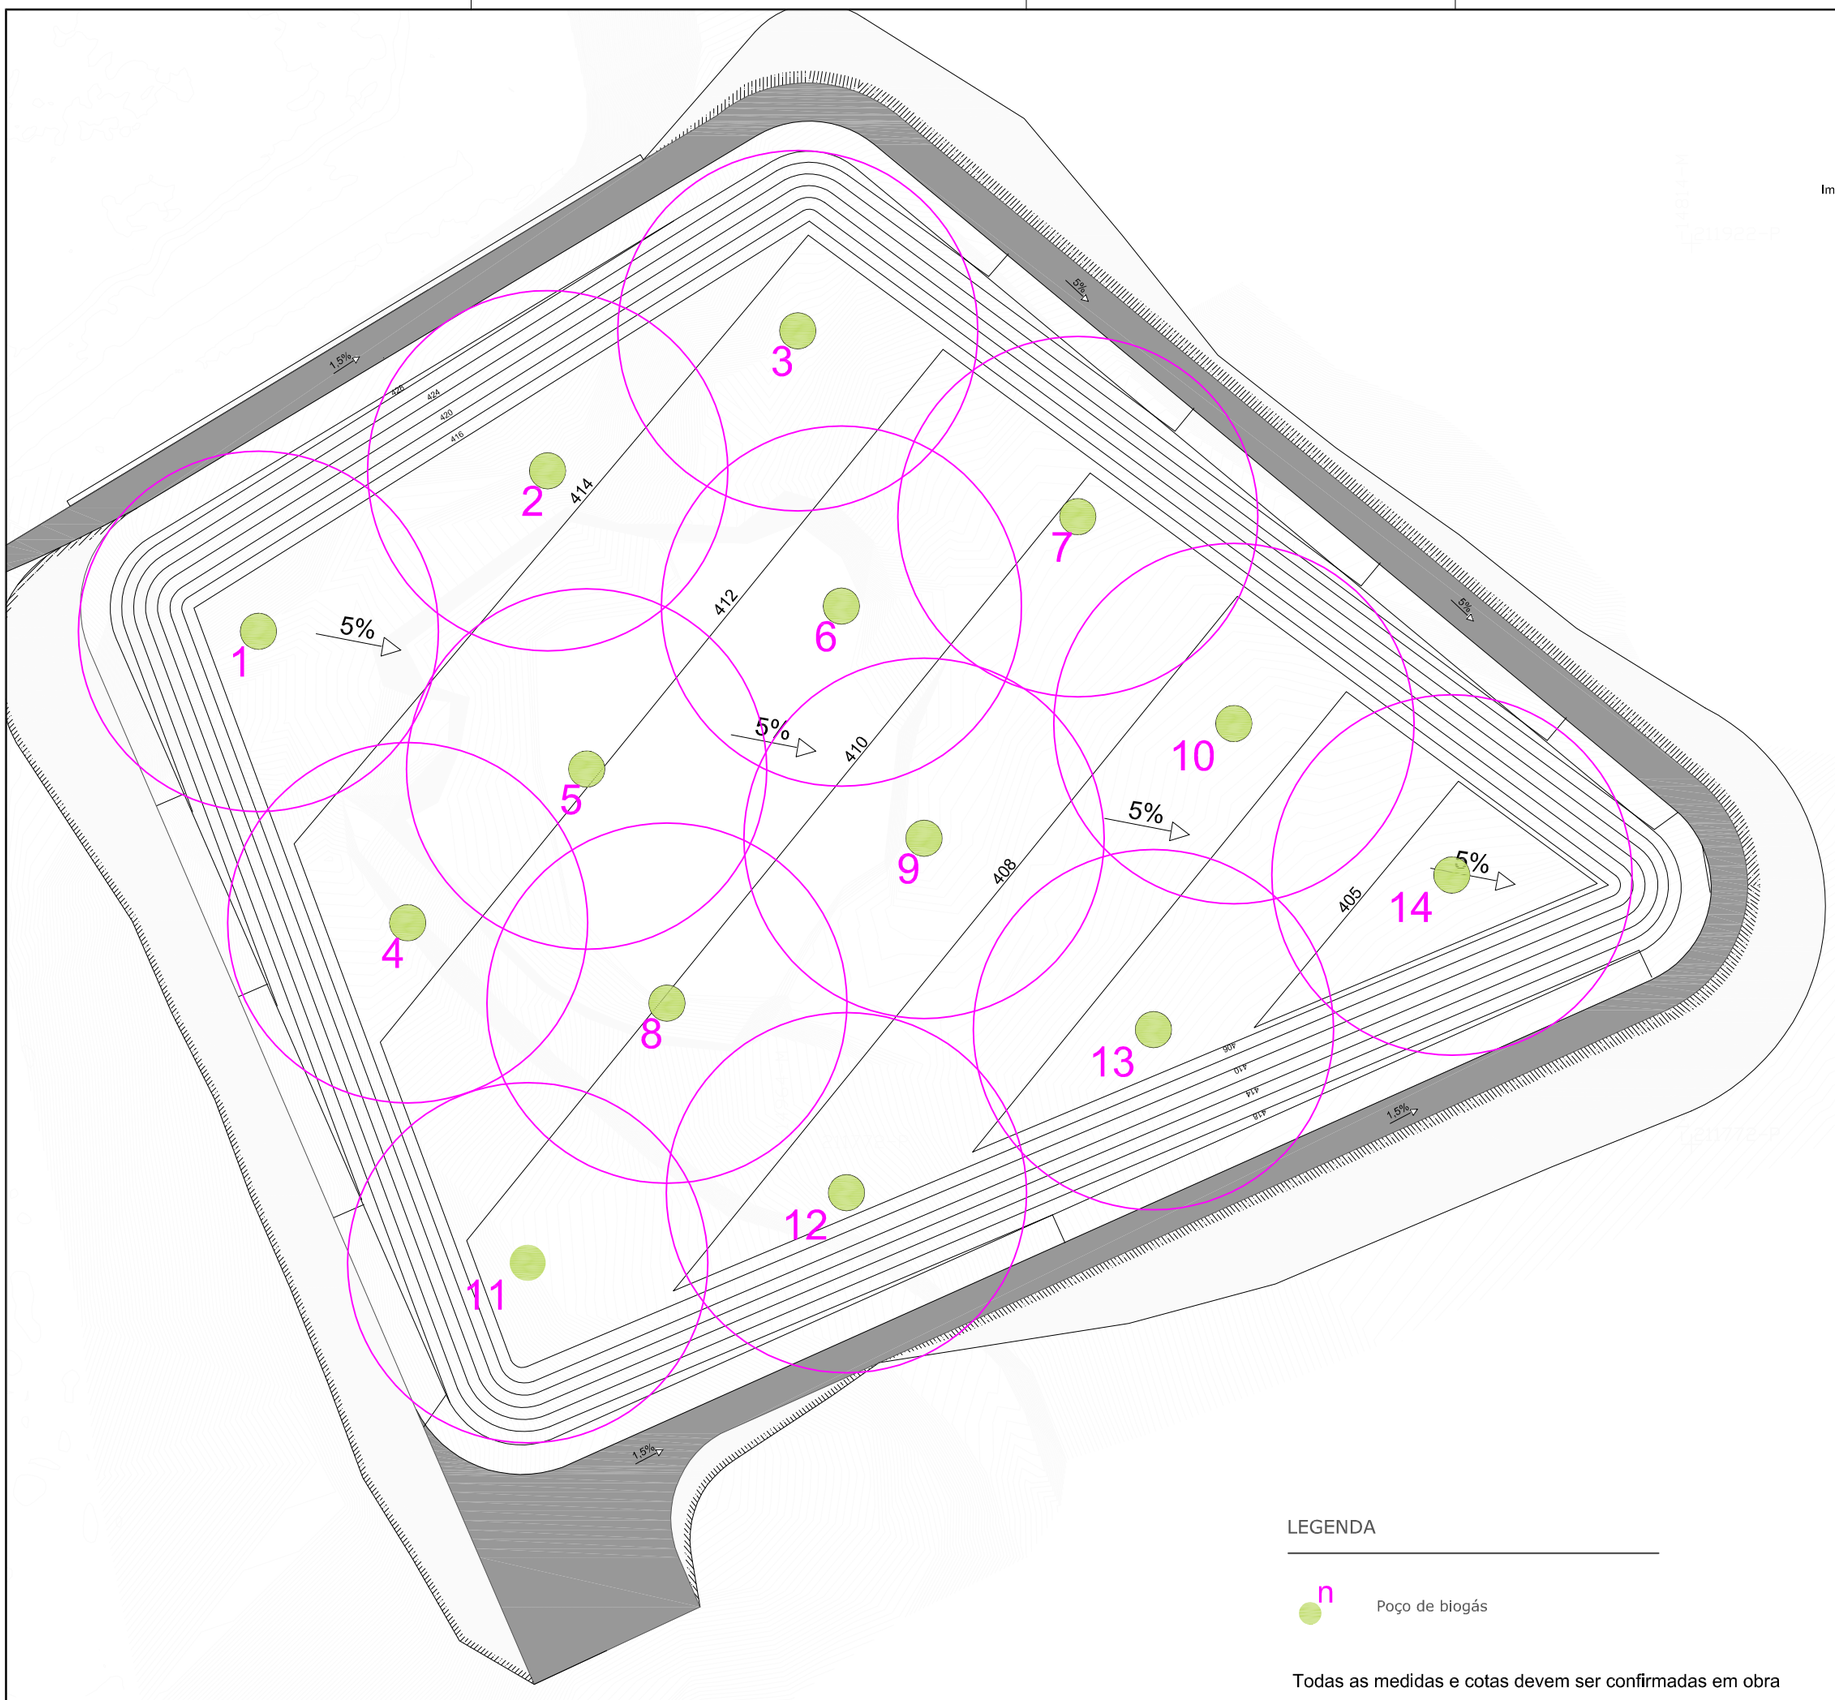

BASE DE SUPORTE A POÇO DE BIOGÁS

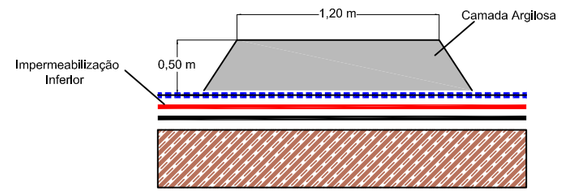

POÇO DE CAPTAÇÃO DE BIOGÁS
PENDENTE NORMAL

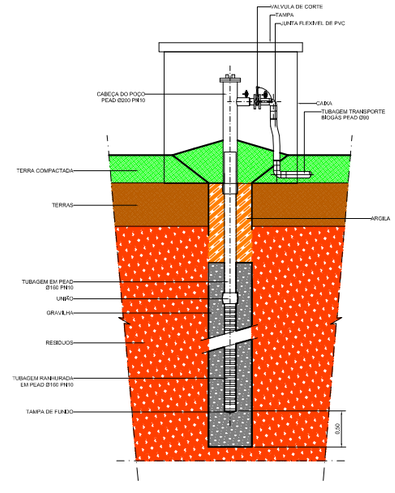

LEGENDA

n Poço de biogás

Todas as medidas e cotas devem ser confirmadas em obra

Revisão	Data	Descrição	Desenhou	Verificou	Aprovou

Projectou

CPA Consultoria e Projectos de Ambiente, Lda.

Cliente

Braval ecoparque

Processo	P20854	Data	Setembro 2021
Arquivo		Projectou	Eva Reis
Substituí		Desenhou	Nuno Araújo
Substituído		Verificou	Mário Aguilar
		Aprovou	Mário Aguilar
		Escalas	1:500

Projecto

Projecto de Ampliação do Aterro da Braval

Descrição

REDE DE BIOGÁS
PLANTA E PORMENORES

Número E BRV 601 00
Folha 1/1
Revisão 000
Código Cliente

Folha ISO A1 (841x594)