




Perfil Transversal (PT1)

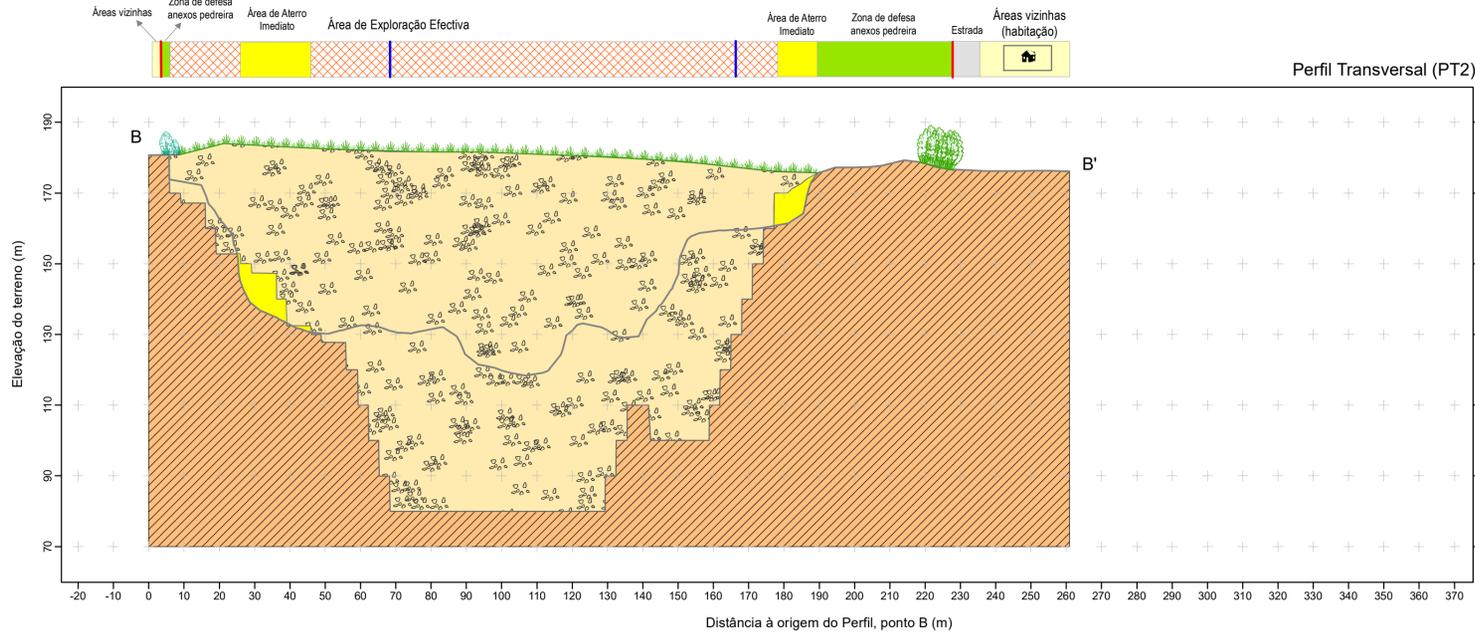

Perfil Transversal (PT2)

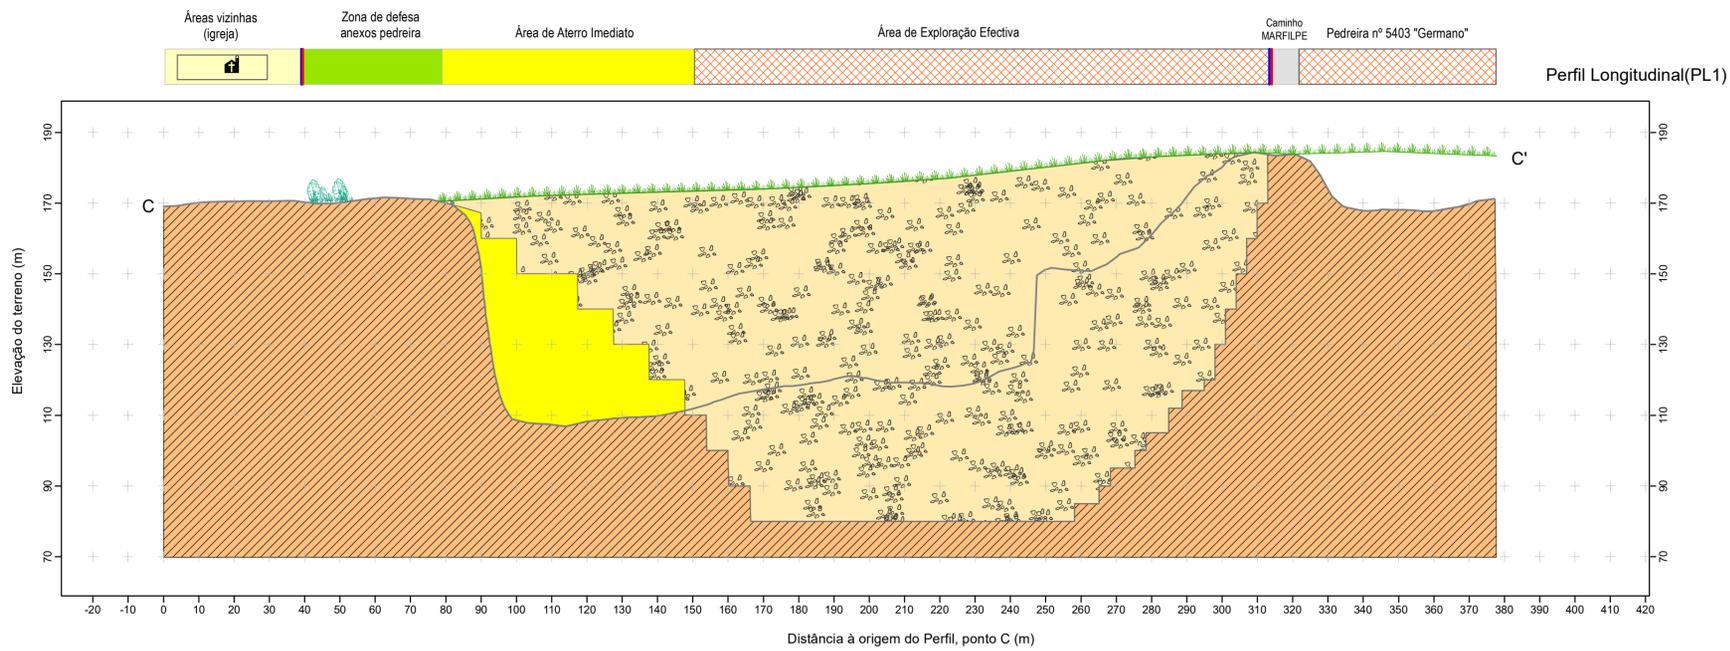

Perfil Longitudinal (PL1)

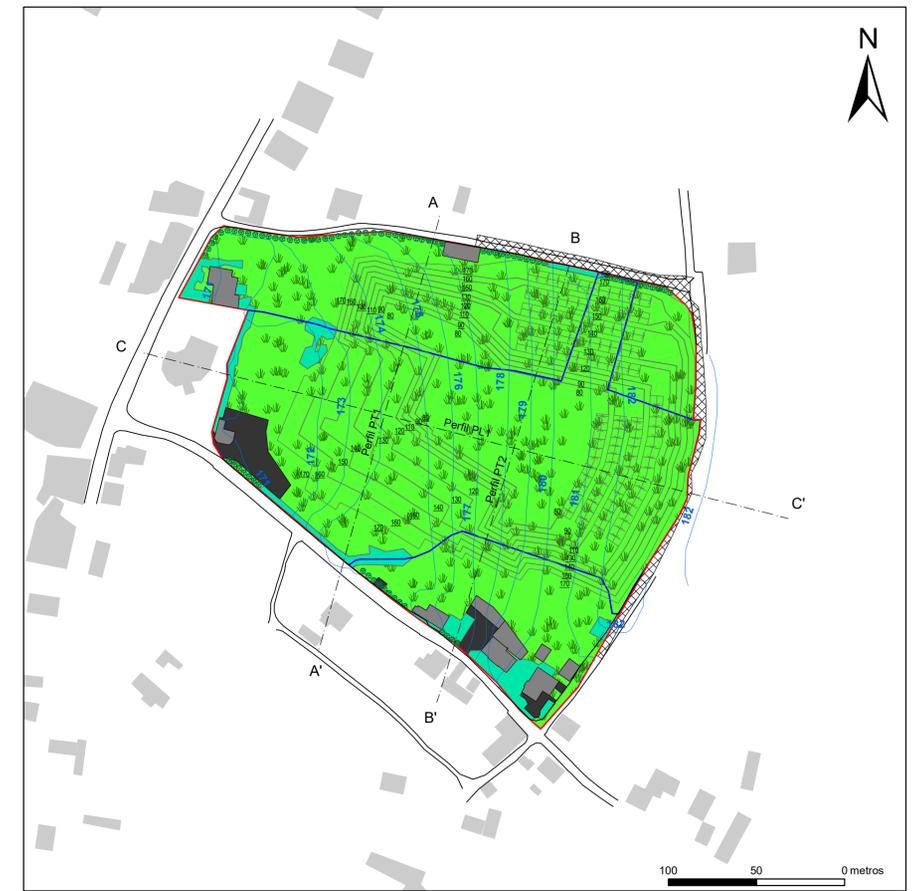

- Perfis
- ESTRADA // CAMINHO
- Habitções e outras construções
- Áreas da zona de defesa (16 191 m²)
- Limite da área da pedraira "Moleanos nº 3" ÁREA A LICENCIAR (52 886 m²)
- Limite da área da Pedreira "Moleanos nº 3" considerada em anterior licenciamento (29 349 m²)
- Zona a revestir com sementeira arbustiva sobre sementeira herbácea (incluindo as zonas de defesa, parque de blocos e instalações sociais de apoio). A sementeira herbácea é para aplicar sobre camada de terra viva com 0,2 m de espessura.

- Áreas a Preservar**
- Vegetação
 - Edifícios
 - Pavimento

- Legenda Perfis**
- Relevo atual
 - Situação final de lavra
 - Área de Aterro PARP
 - Herbáceas
 - Manchas de vegetação a preservar
 - Cortina arbórea com Cipreste-Português

PLANO DE PEDREIRA Plano de Lavra (volume I)	
EXECUTADO POR	Geociambi, Unipessoal, Lda.
REQUERENTE	MARFILPE MOLEANOS DE PORTUGAL
LOCAL	Pedreira nº 4887 "Moleanos nº 3" Freguesia Ajudarota (Prazeres), Concelho de Alcobaça
DESIGNAÇÃO	PLANO DE PLANTAÇÕES E SEMEITEIRAS (Fase 1 - sem lavra conjunta) Perfis PL1, PT1 e PT2
DATA	JUNHO 2024
TÉCNICO RESPONSÁVEL	João Miguel Rodrigues, Eng.º Geólogo, O.E. 42173
ESCALA	1:1000
TÉCNICO RESPONSÁVEL PELA CARTOGRAFIA	José António Almeida, Eng.º Minas, O.E. 25004
Nº	PARP-02