




LIGAÇÕES À LN VIA ÚNICA EM RECTA

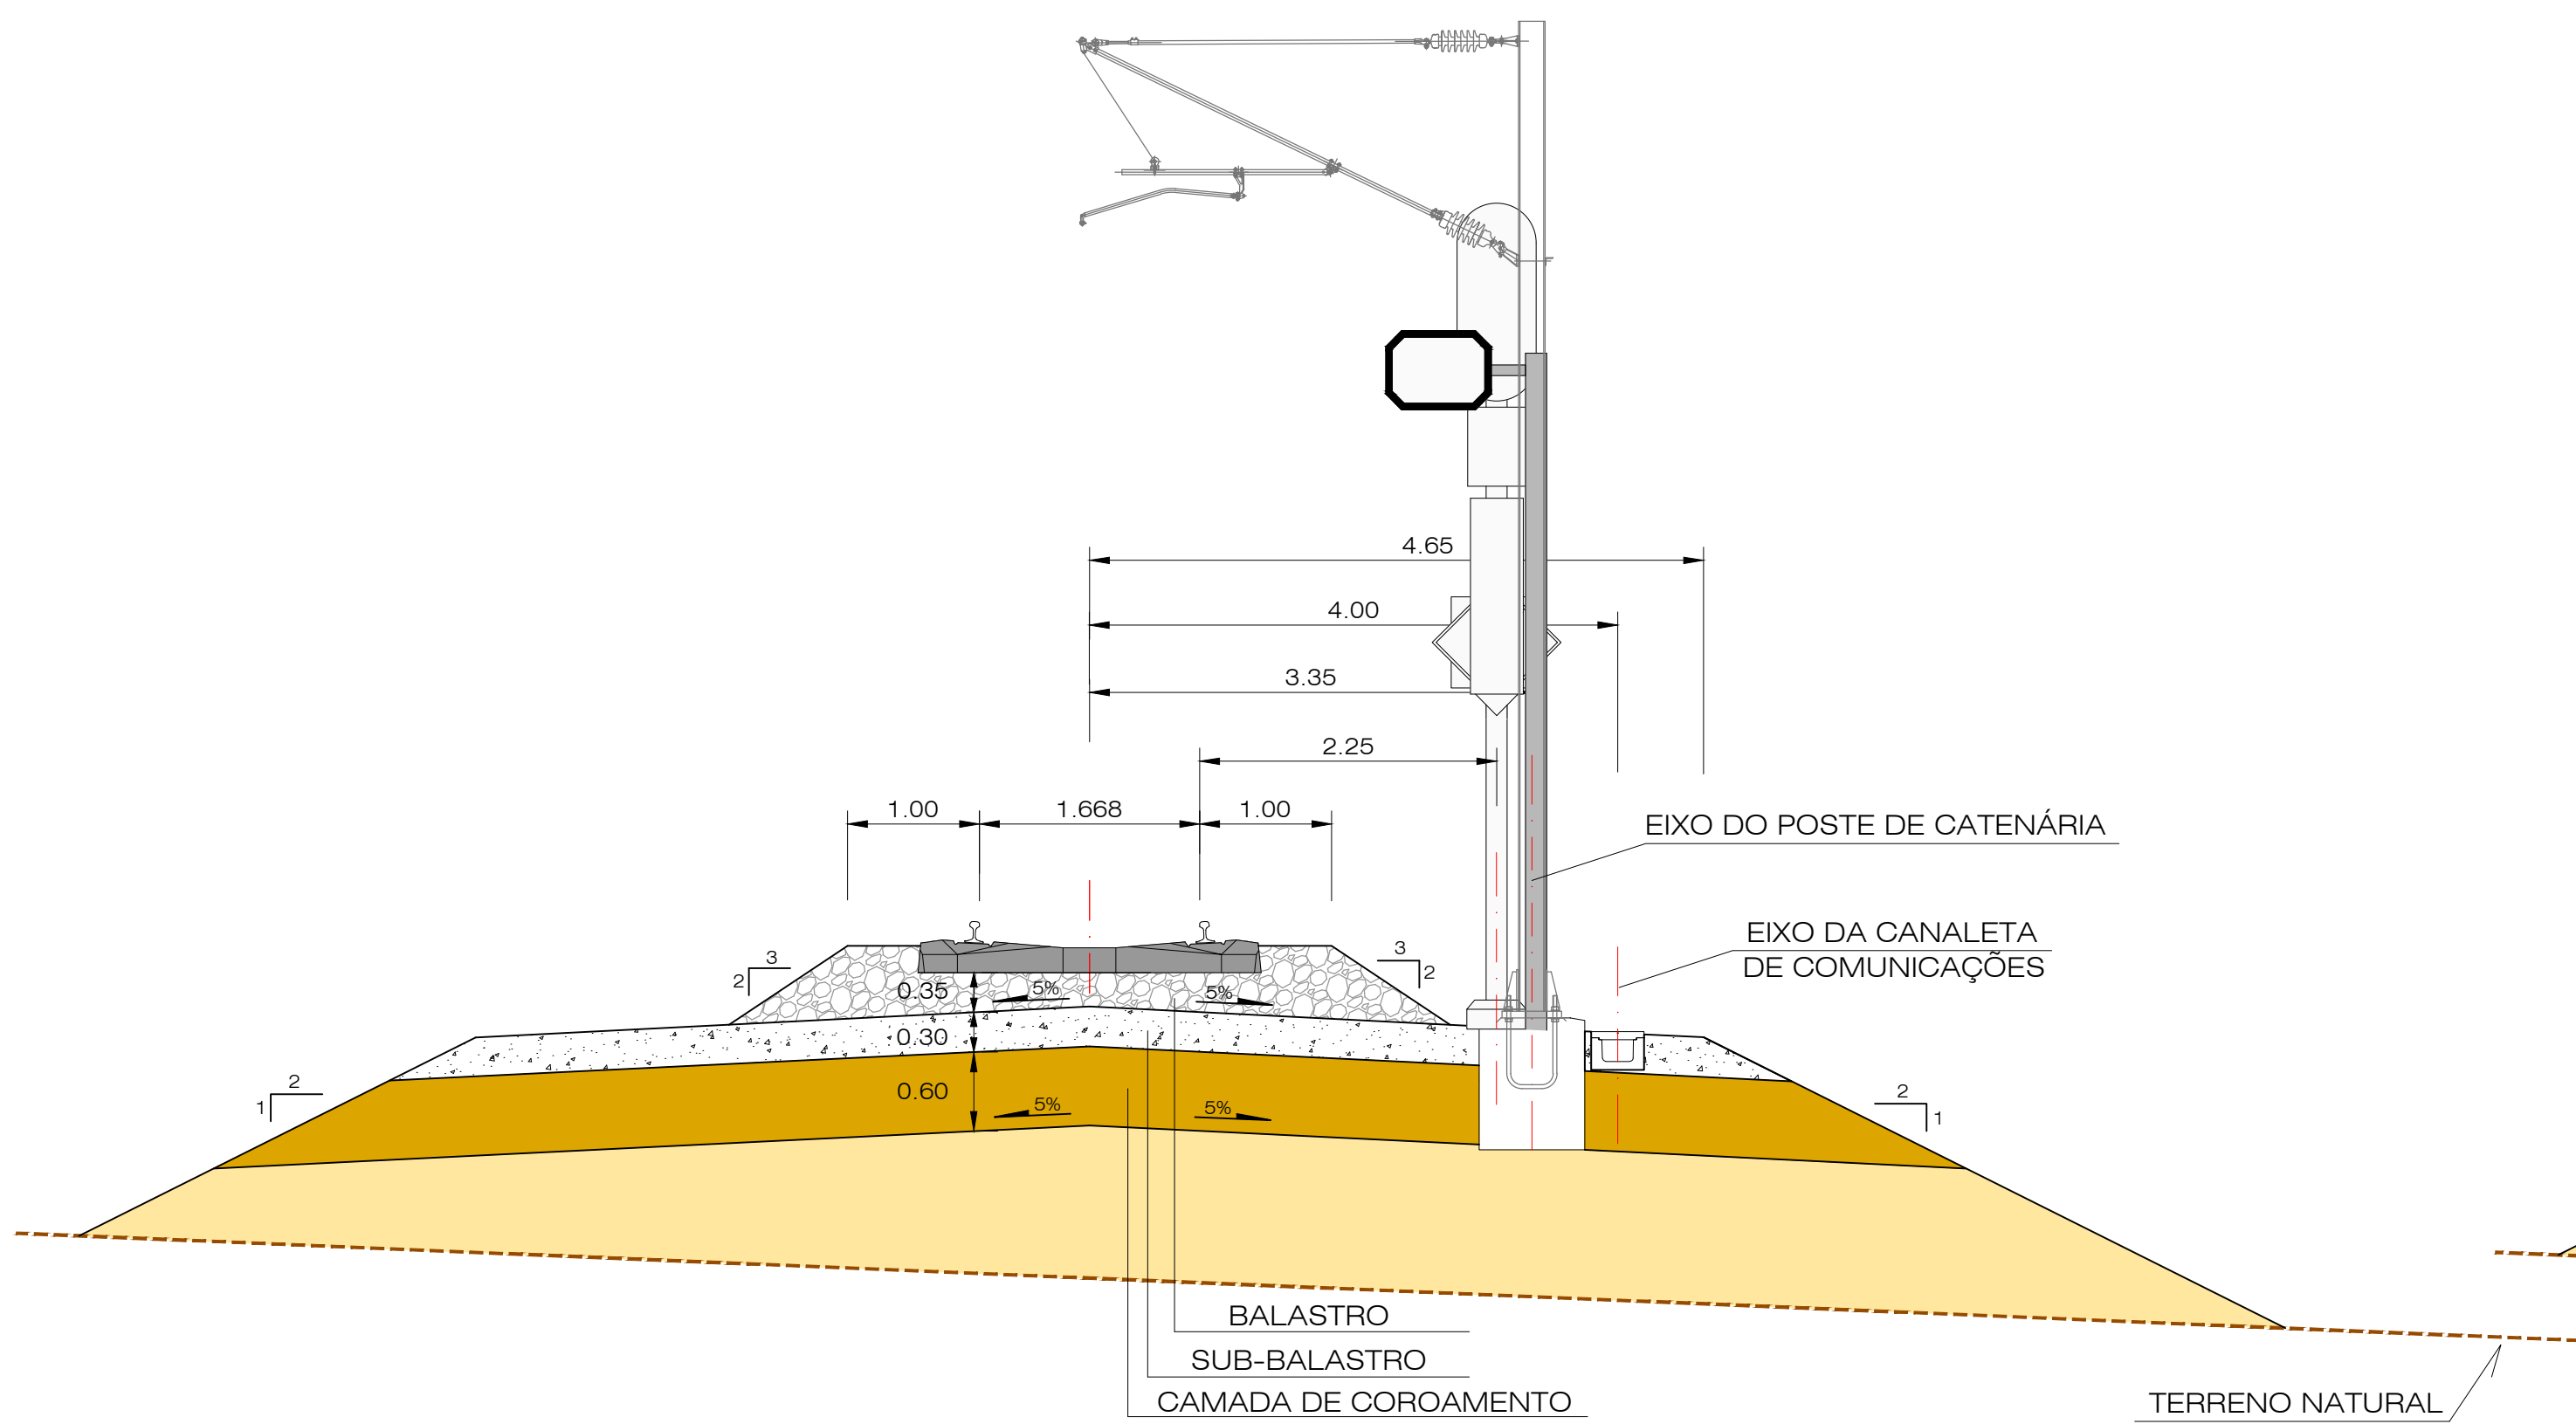

LIGAÇÕES À LN VIA ÚNICA EM CURVA

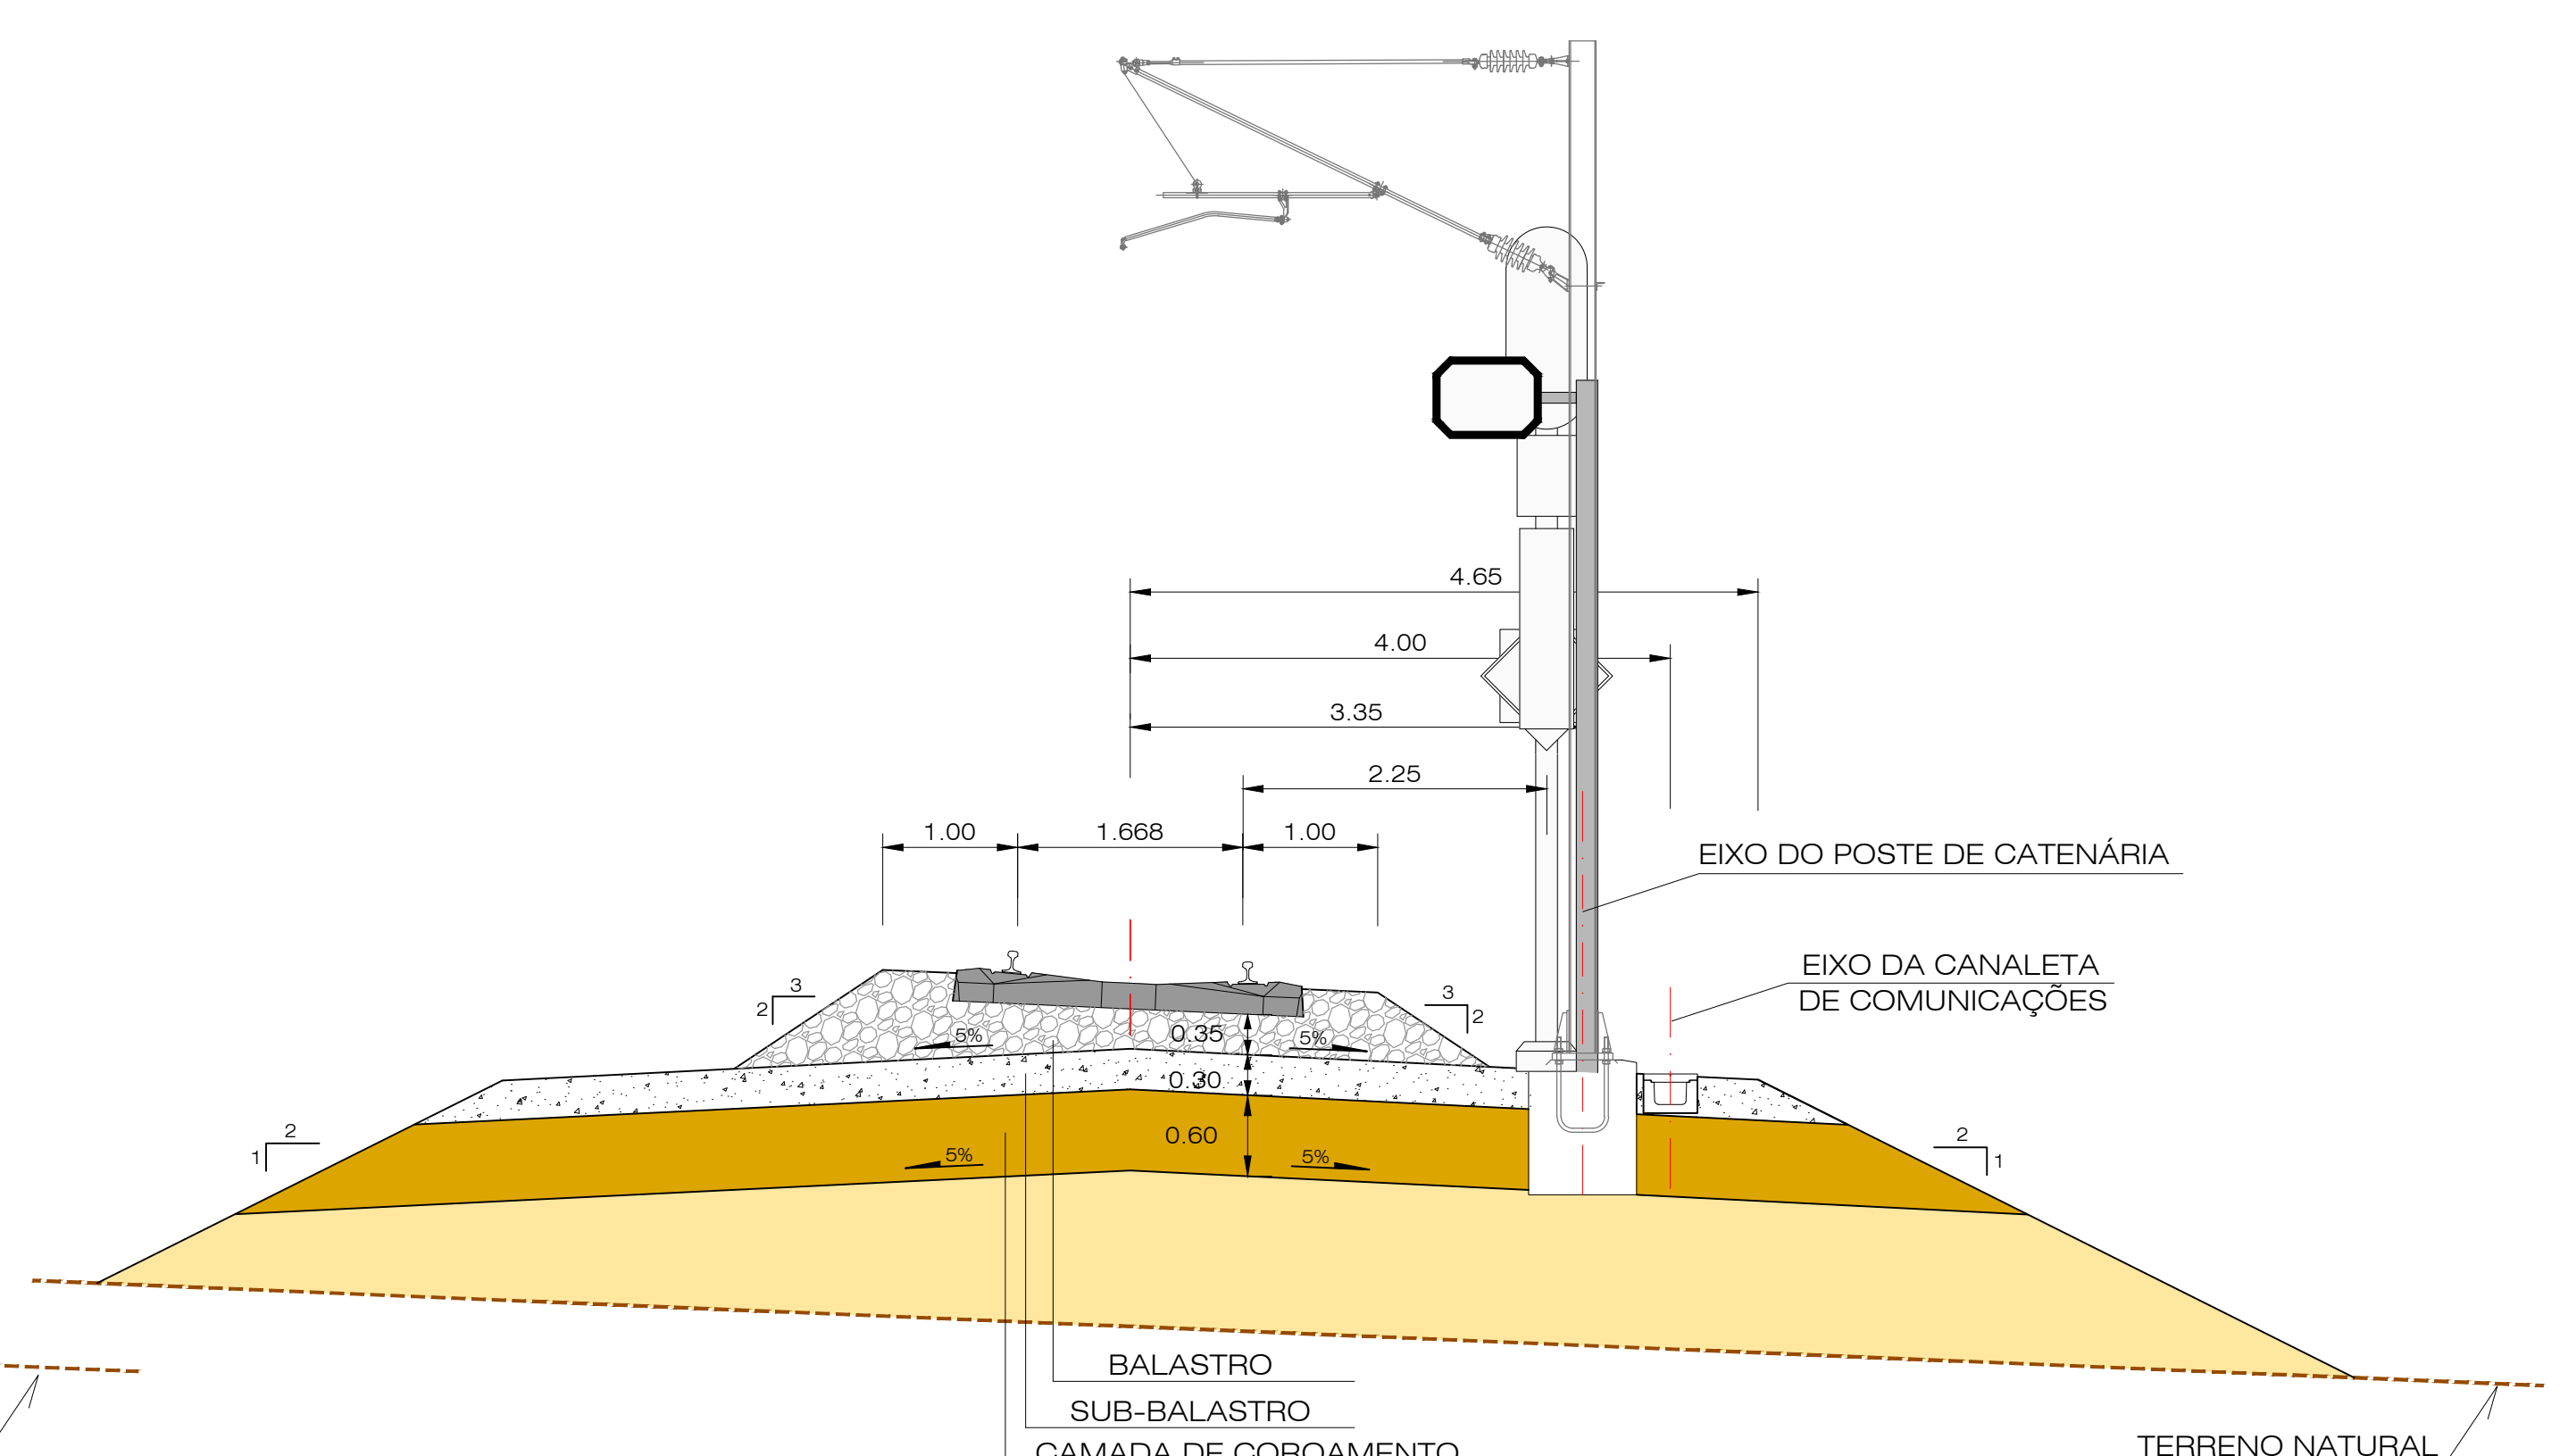

LIGAÇÕES À LN VIA DUPLA EM RECTA

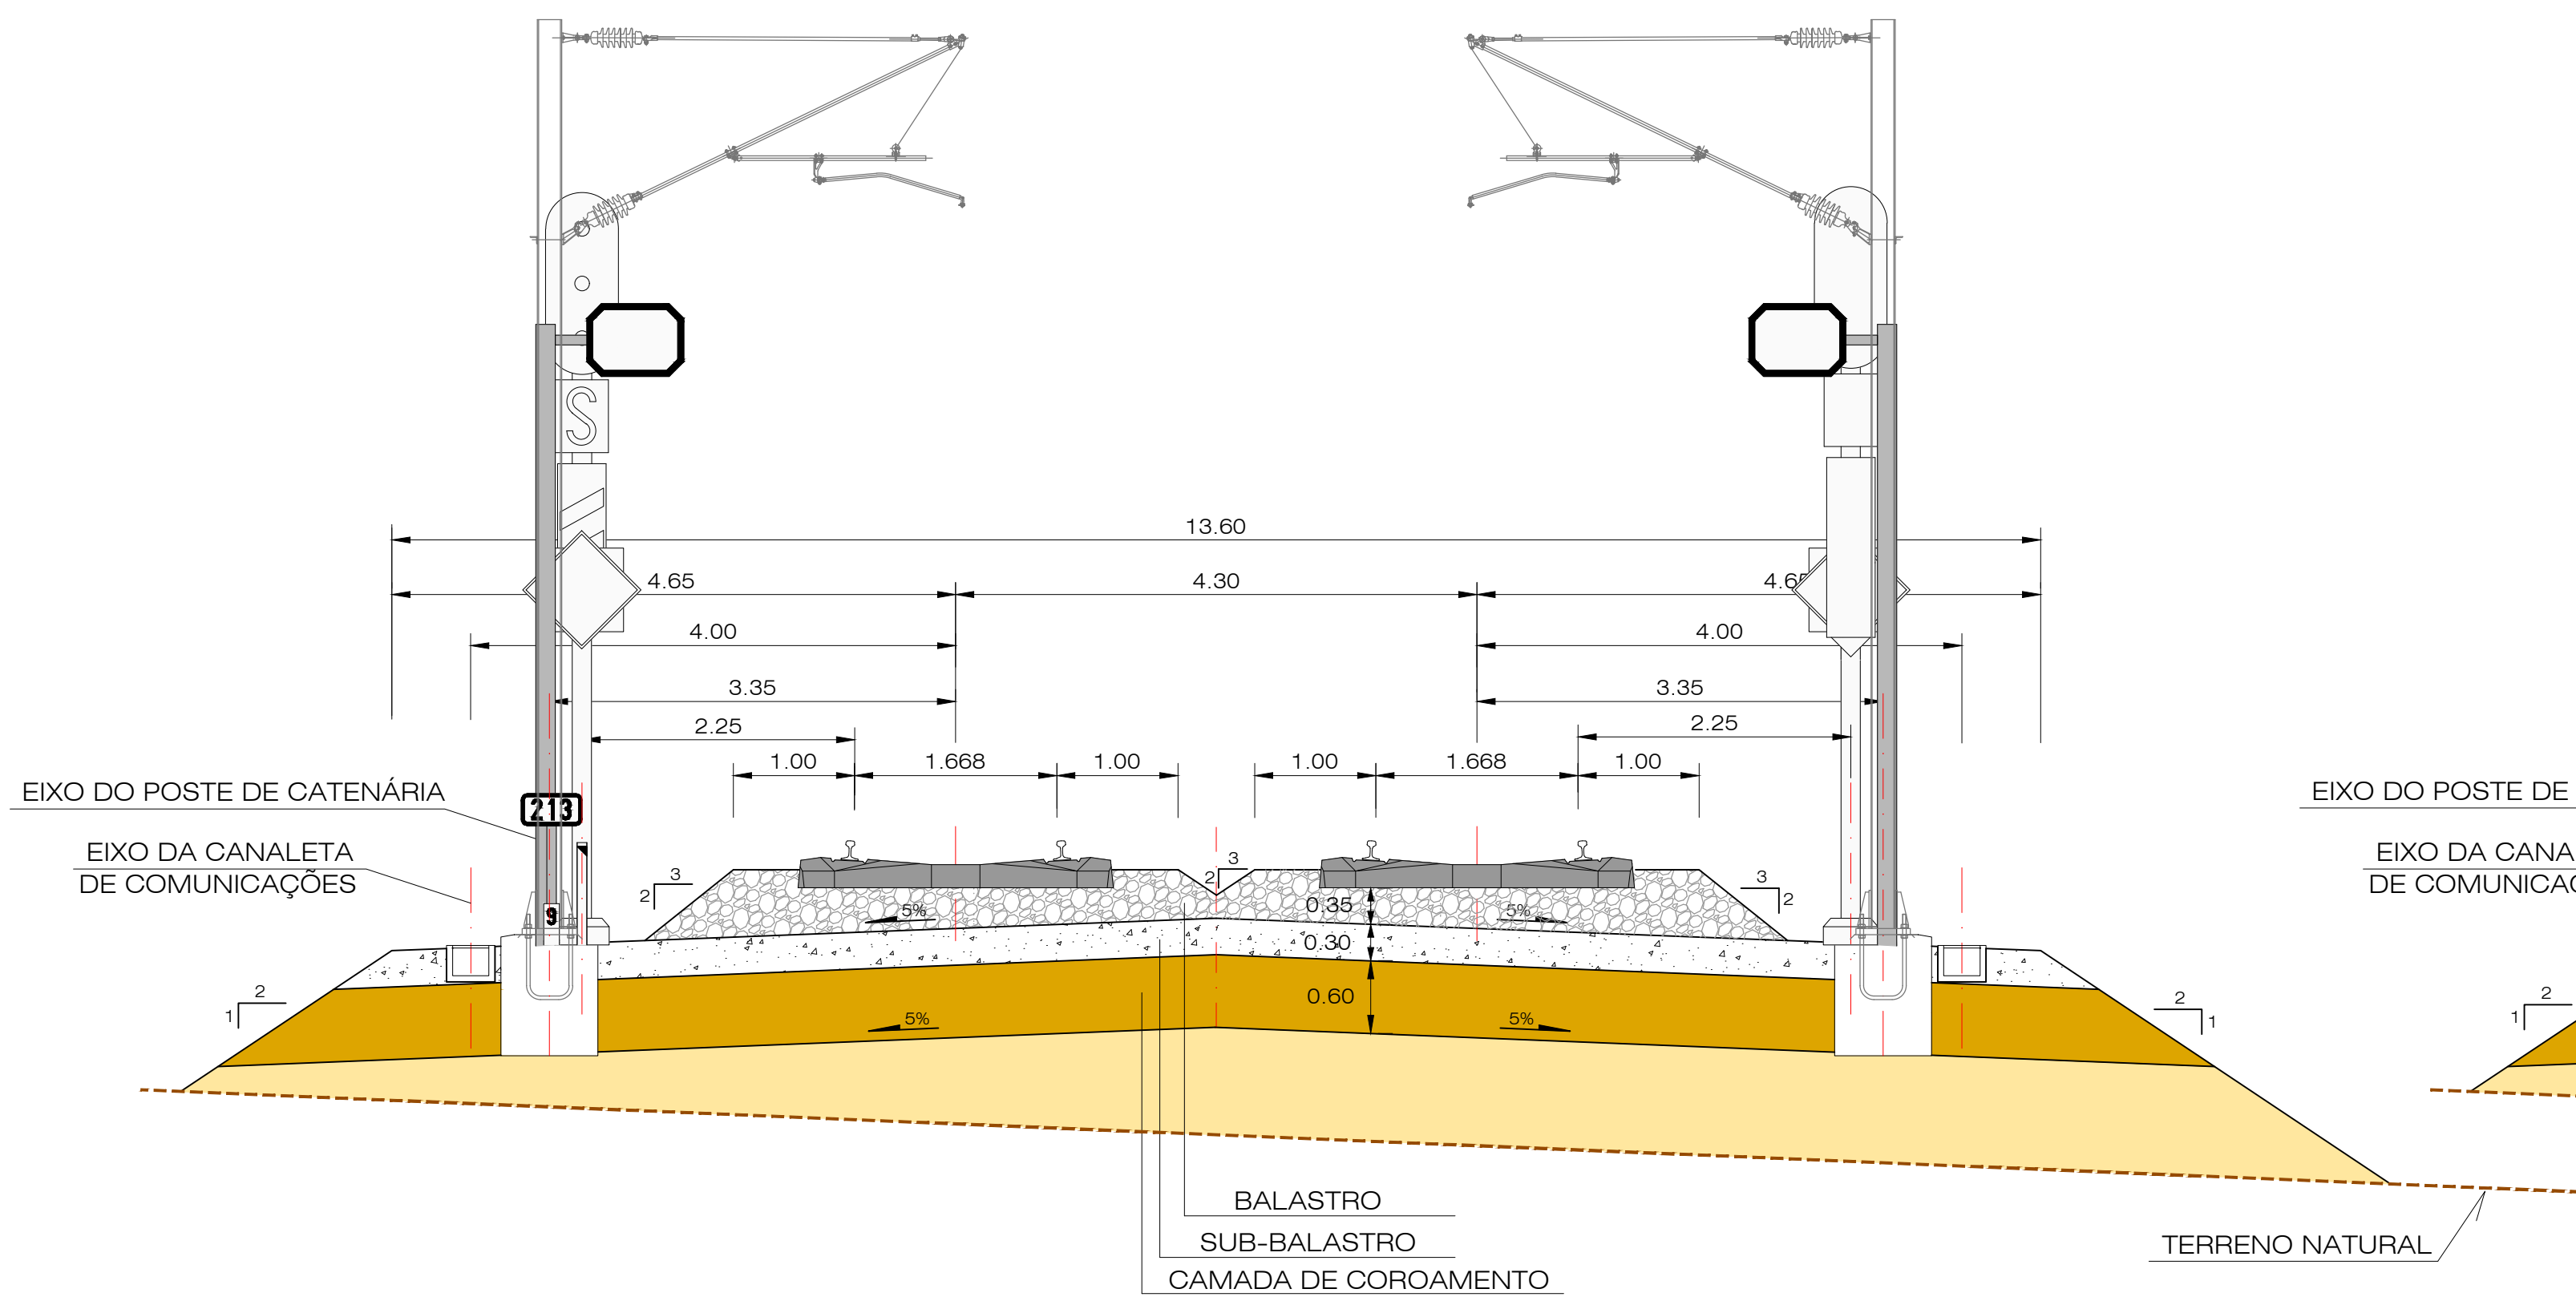

Nota:

Órgãos de drenagem longitudinal devem ser consultados nos PTT's do Tomo 1.1 - Terraplenagem/Drenagem, referentes à LAV.

Gabarito: PTC de acordo com a norma EN 15273-3, conforme o Caderno de Encargos.

LIGAÇÕES À LN VIA DUPLA EM CURVA

