


VIAS GERAIS

TÚNEL (SECÇÃO 52 m²) EM RECTA

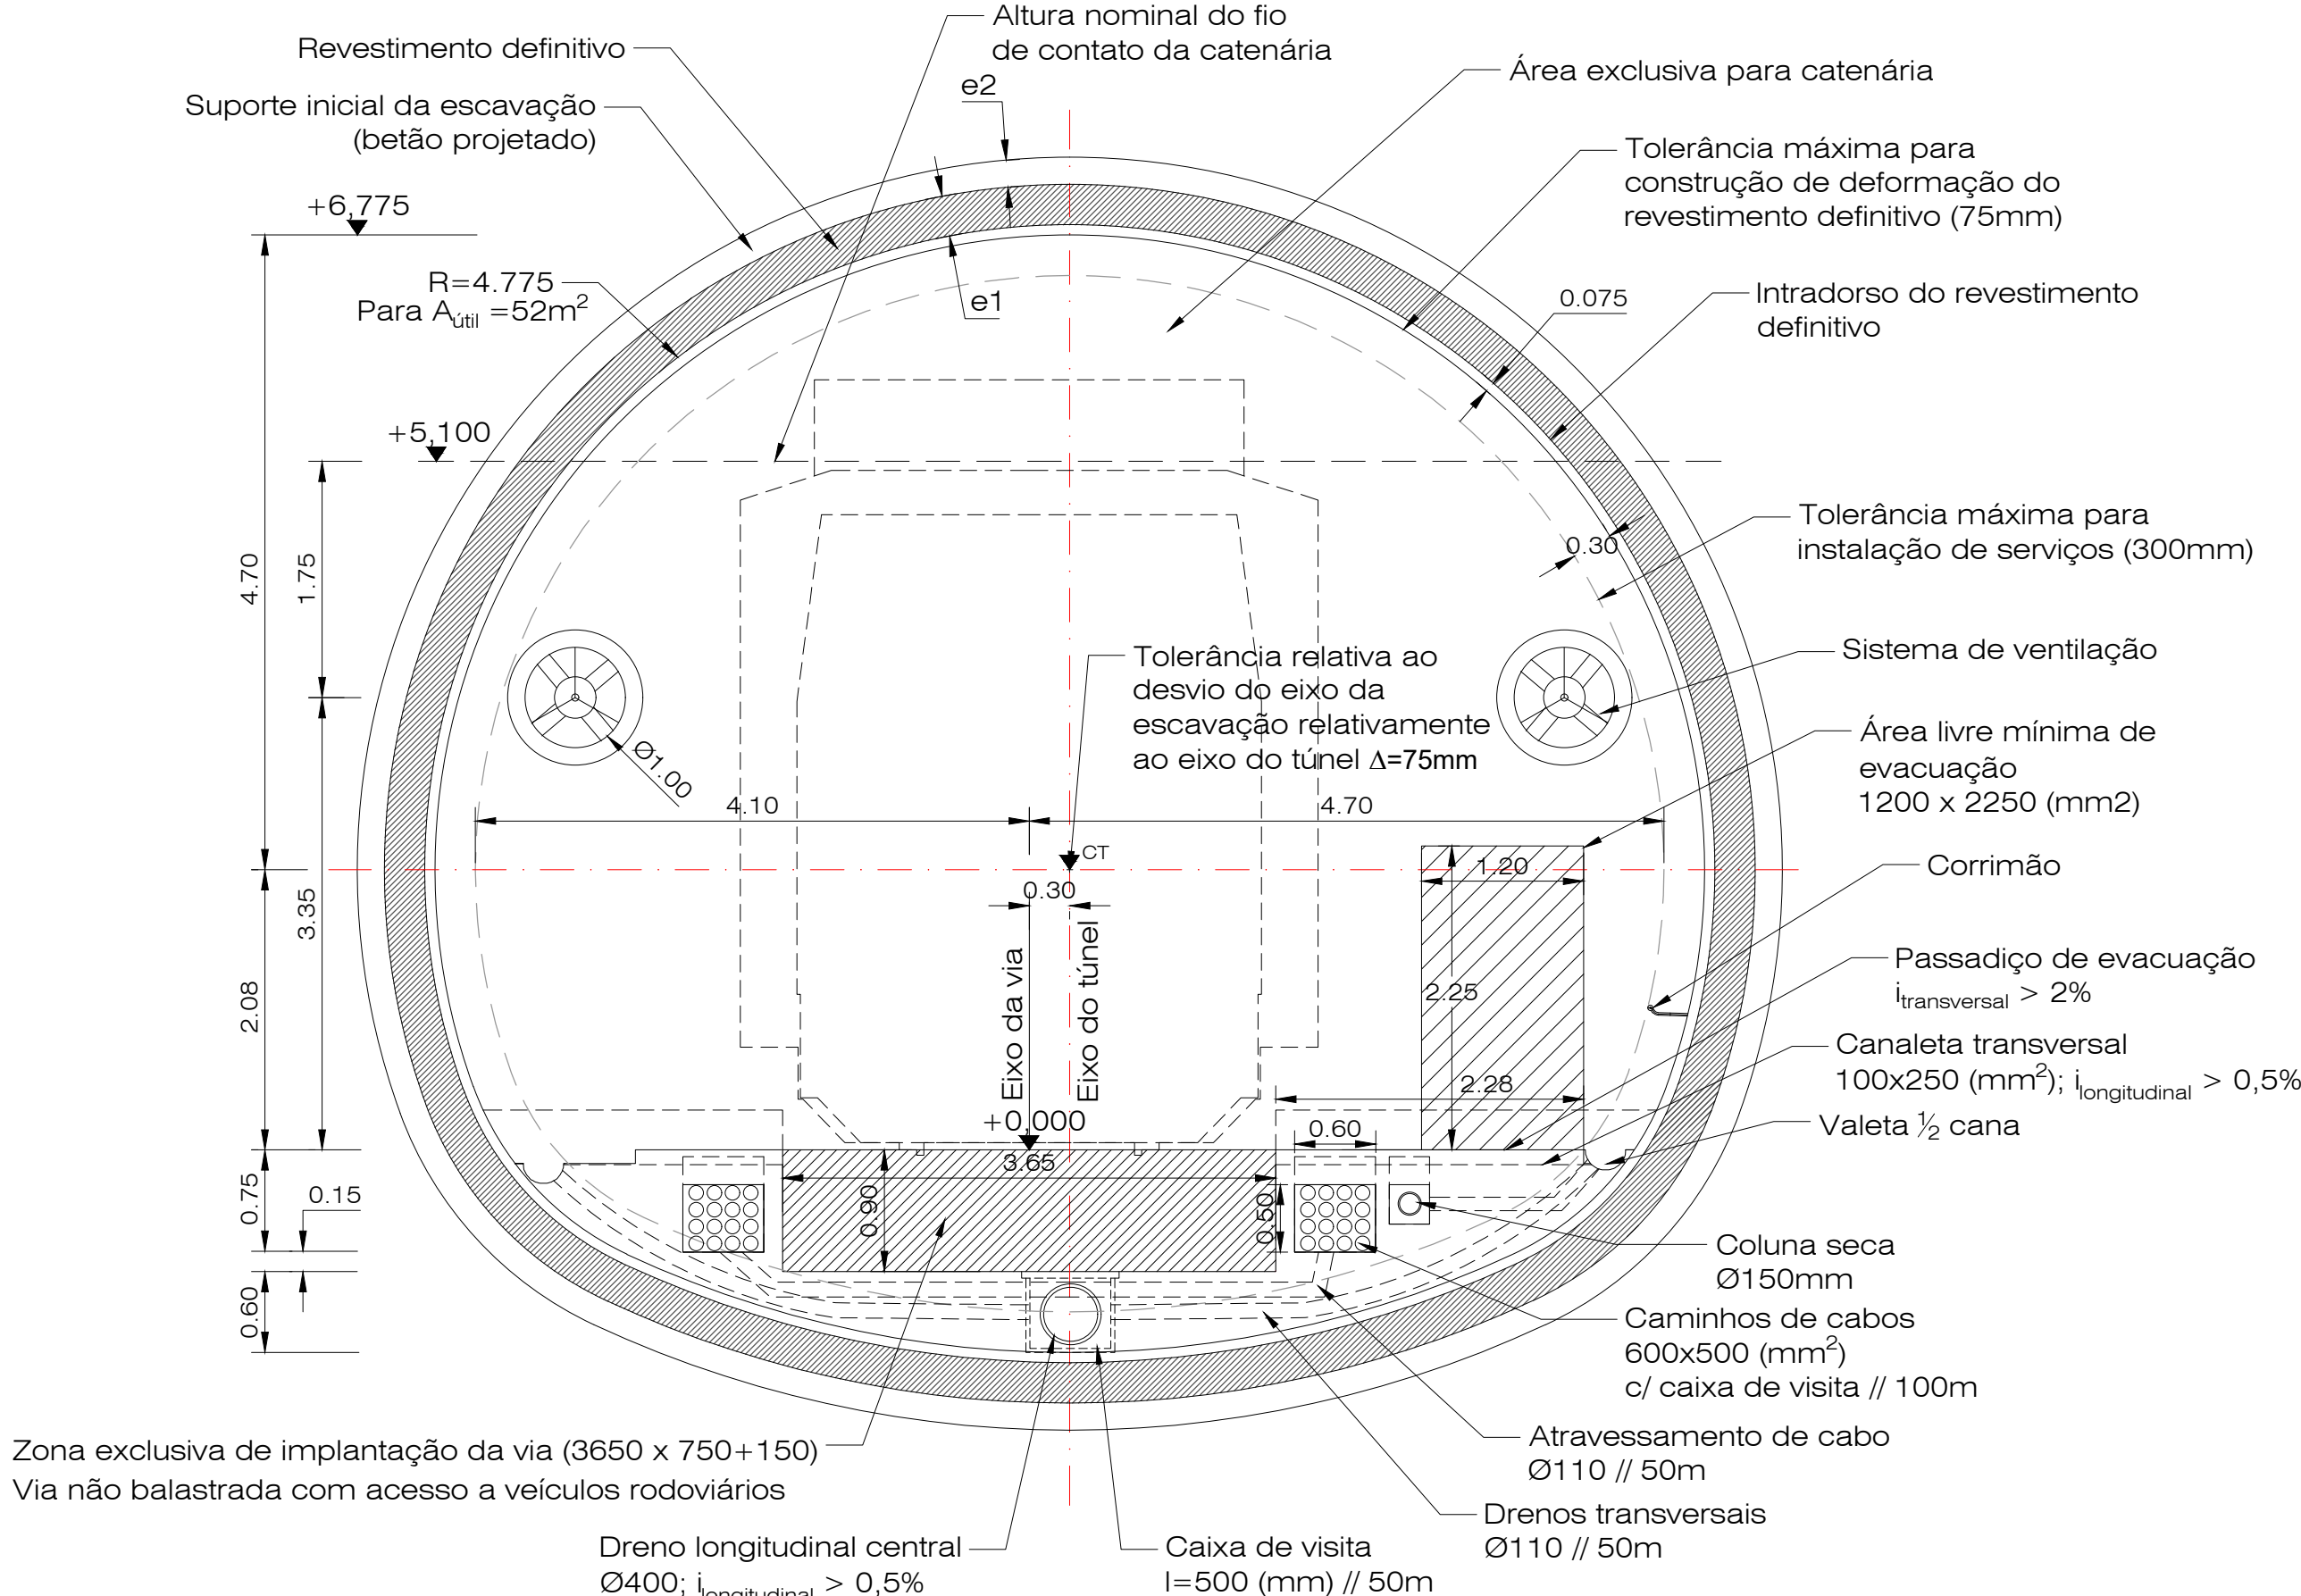

Nota: As espessuras e1 e e2 serão dimensionadas de acordo com as condições e características de cada terreno.

Gabarito: PTc de acordo com a norma EN 15273-3, conforme o Caderno de Encargos.

VIAS GERAIS

TÚNEL (SECCÃO 52 m2) EM CURVA

