


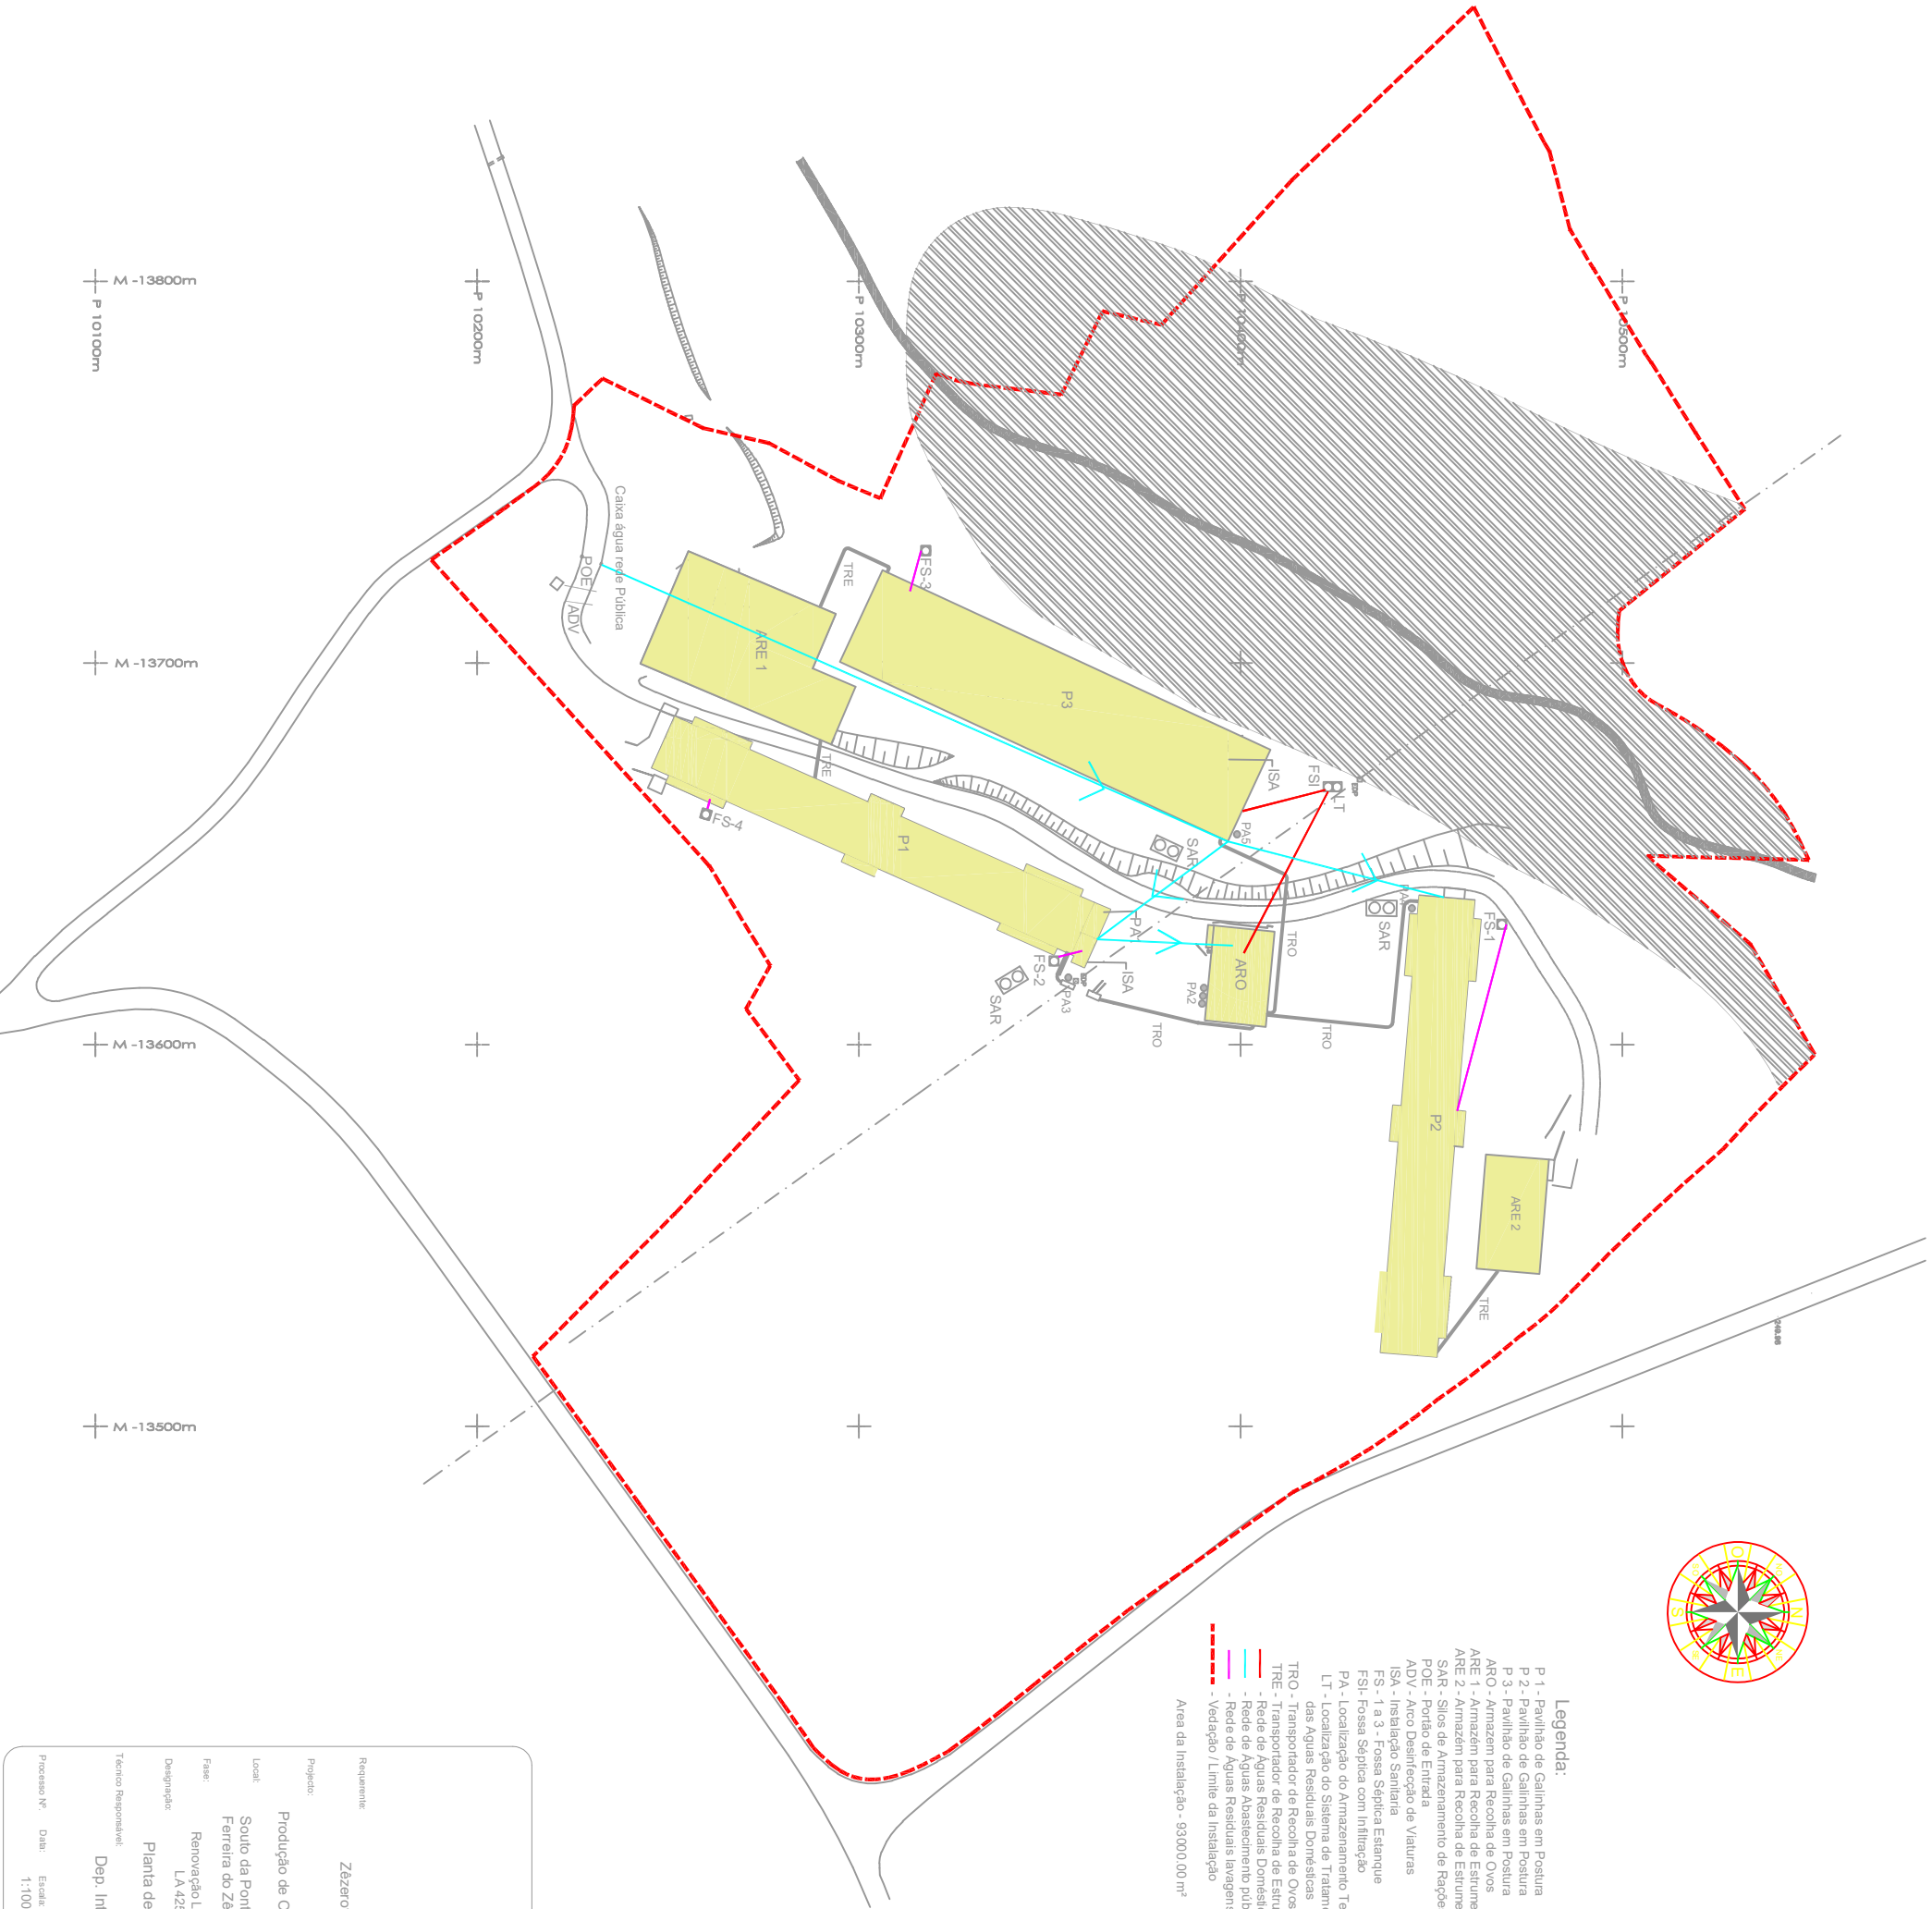

Legenda:

- P 1 - Pavilhão de Galinhas em Postura
 - P 2 - Pavilhão de Galinhas em Postura
 - P 3 - Pavilhão de Galinhas em Postura
 - ARO - Armazém para Recolha de Ovos
 - ARE 1 - Armazém para Recolha de Estirpe
 - ARE 2 - Armazém para Recolha de Estirpe
 - SAR - Silos de Armazenamento de Rações
 - PDE - Portão de Entrada
 - ADV - Alco Desinfeção de Veículos
 - ISA - Instalação Sanitária
 - FS - 1 a 3 - Fossa Séptica Estanque
 - FSI - Fossa Séptica com Infiltração
 - PA - Localização do Armazenamento Temporário de Resíduos das Águas Residuais Domésticas
 - LT - Localização do Sistema de Tratamento das Águas Residuais Domésticas
 - TRO - Transportador de Recolha de Ovos
 - TRE - Transportador de Recolha de Estirpe
 - Rede de Águas Residuais Domésticas
 - Rede de Águas Abastecimento público
 - Rede de Águas Residuais lavagens pavilhões
 - Vedação / Limite da Instalação
- Área da Instalação - 93000,00 m²



Requerente:	Zêzerovo, S.A.
Projeto:	Produção de Ovos - 214 528 Aves
Local:	Souto da Ponte - Dornas
Faixa:	Ferreira do Zêzere
Designação:	Renovação Licença Ambiental
Técnico Responsável:	LA 425/0,0/2012
Dep. Interno	Planta de Implantação
Processo Nº.	11-1000
Data:	11-1000
Desenho Nº.	