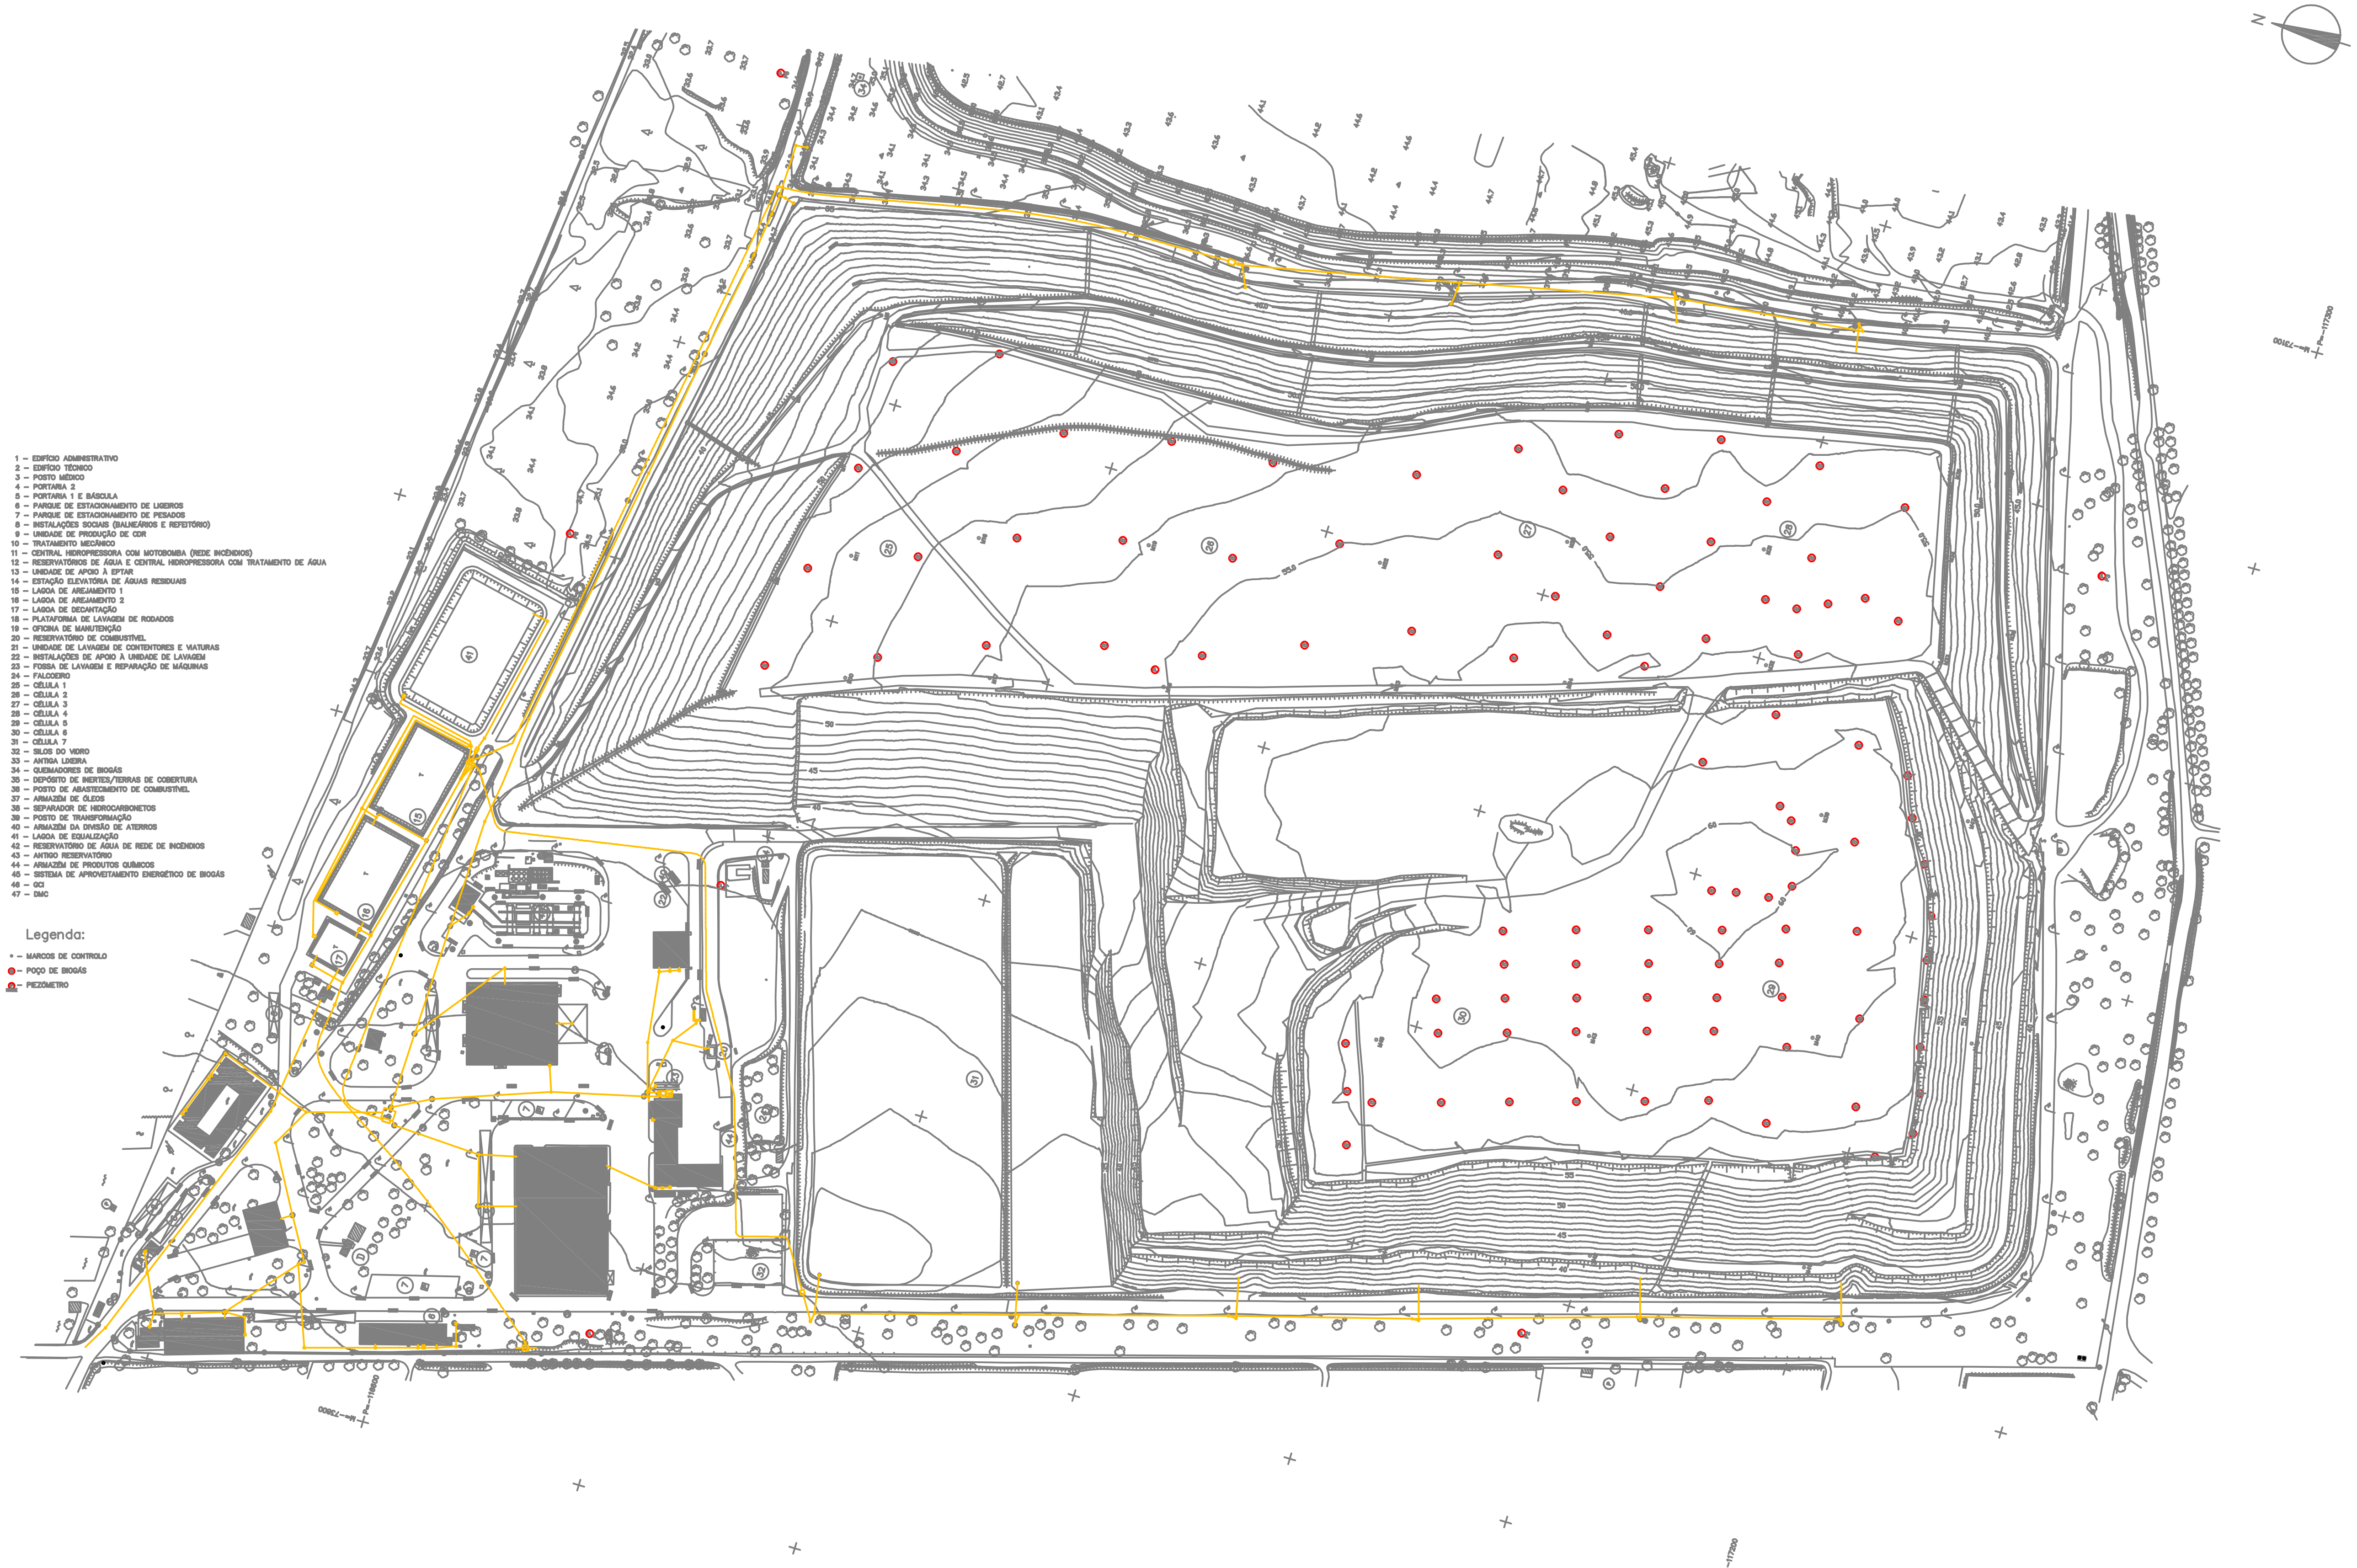

1 – EDIFÍCIO ADMINISTRATIVO
2 – EDIFÍCIO TÉCNICO
3 – POSTO MÉDICO
4 – PORTARIA 2
5 – PORTARIA 1 E BÁSCULA
6 – PARQUE DE ESTACIONAMENTO DE LIGEIROS
7 – PARQUE DE ESTACIONAMENTO DE PESADOS
8 – INSTALAÇÕES SOCIAIS (BALNEÁRIOS E REFEITÓRIO)
9 – UNIDADE DE PRODUÇÃO DE CDR
10 – TRATAMENTO MECÂNICO
11 – CENTRAL HIDROPRESSORA COM MOTOBOMBA (REDE INCÊNDIOS)
12 – RESERVATÓRIOS DE ÁGUA E CENTRAL HIDROPRESSORA COM TRATAMENTO DE ÁGUA
13 – UNIDADE DE APOIO À EPTAR
14 – ESTAÇÃO ELEVATÓRIA DE ÁGUAS RESIDUAIS
15 – LAGOA DE AREJAMENTO 1
16 – LAGOA DE AREJAMENTO 2
17 – LAGOA DE DECANTAÇÃO
18 – PLATAFORMA DE LAVAGEM DE RODADOS
19 – OFICINA DE MANUTENÇÃO
20 – RESERVATÓRIO DE COMBUSTÍVEL
21 – UNIDADE DE LAVAGEM DE CONTENTORES E VIATURAS
22 – INSTALAÇÕES DE APOIO À UNIDADE DE LAVAGEM
23 – FOSSA DE LAVAGEM E REPARAÇÃO DE MÁQUINAS
24 – FALCOEIRO
25 – CÉLULA 1
26 – CÉLULA 2
27 – CÉLULA 3
28 – CÉLULA 4
29 – CÉLULA 5
30 – CÉLULA 6
31 – CÉLULA 7
32 – SILOS DO VIDRO
33 – ANTIGA LIXEIRA
34 – QUEIMADORES DE BIOGÁS
35 – DEPÓSITO DE INERTES/TERRAS DE COBERTURA
36 – POSTO DE ABASTECIMENTO DE COMBUSTÍVEL
37 – ARMAZÉM DE ÓLEOS
38 – SEPARADOR DE HIDROCARBONETOS
39 – POSTO DE TRANSFORMAÇÃO
40 – ARMAZÉM DA DIVISÃO DE ATERROS
41 – LAGOA DE EQUALIZAÇÃO
42 – RESERVATÓRIO DE ÁGUA DE REDE DE INCÊNDIOS
43 – ANTIGO RESERVATÓRIO
44 – ARMAZÉM DE PRODUTOS QUÍMICOS
45 – SISTEMA DE APROVEITAMENTO ENERGÉTICO DE BIOGÁS
46 – GCI
47 – DMC

Legenda:

• – MARCOS DE CONTROLO
● – POÇO DE BIOGÁS
○ – PIEZÓMETRO

LEGENDA:

—	ÁGUAS RESIDUAIS
- - -	ÁGUAS RESIDUAIS - TROÇO EM PRESSÃO
C.V.	CAIXA DE VISITA
C.V.	CÂMARA DE VISITA
=	CALEIRA NO PAVIMENTO
▬	GRELHA DE PAVIMENTO

REVISÃO	DESCRIÇÃO	RUBRICA	DATA
B			
A			

CLIENTE

[illegible]

Av. Salvador Allende, 25, 2781-163 Oeiras
Website: www.consulgal.pt
E-mail: estudos.projectos@consulgal.com
Tel : +351 21 444 45 11 – Fax : +351 21 441 14 87

TÍTULO DO PROJECTO
Ecoparque de Palmela

Nº DE ORDEM
02

REVISÃO
FOLHA
VOLUME

FASE
LEVANT. DE INFRAESTRUTURAS

ESPECIALIDADE
DRENAGEM DE ÁGUAS RESIDUAIS

SUBSTITUI
SUBSTITUÍDO

	IDENTIFICAÇÃO	RUBRICA
PROJECTOU	NELSON FERNANDES	
DESENHOU		
VERIFICOU	SÉRGIO FARIA	

TÍTULO DO DESENHO
Implantação

NOME DO FICHEIRO

ESCALAS
1 : 1000

DATA
Março / 2014

CÓDIGO DO DESENHO