


ESTE DOCUMENTO É PROPRIEDADE DA TFF PLANECE CENOR, S.A. E NÃO PODE SER REPRODUZIDO, DIVULGADO OU FORNECIDO A TERCEIROS SEM AUTORIZAÇÃO EXPRESSA.

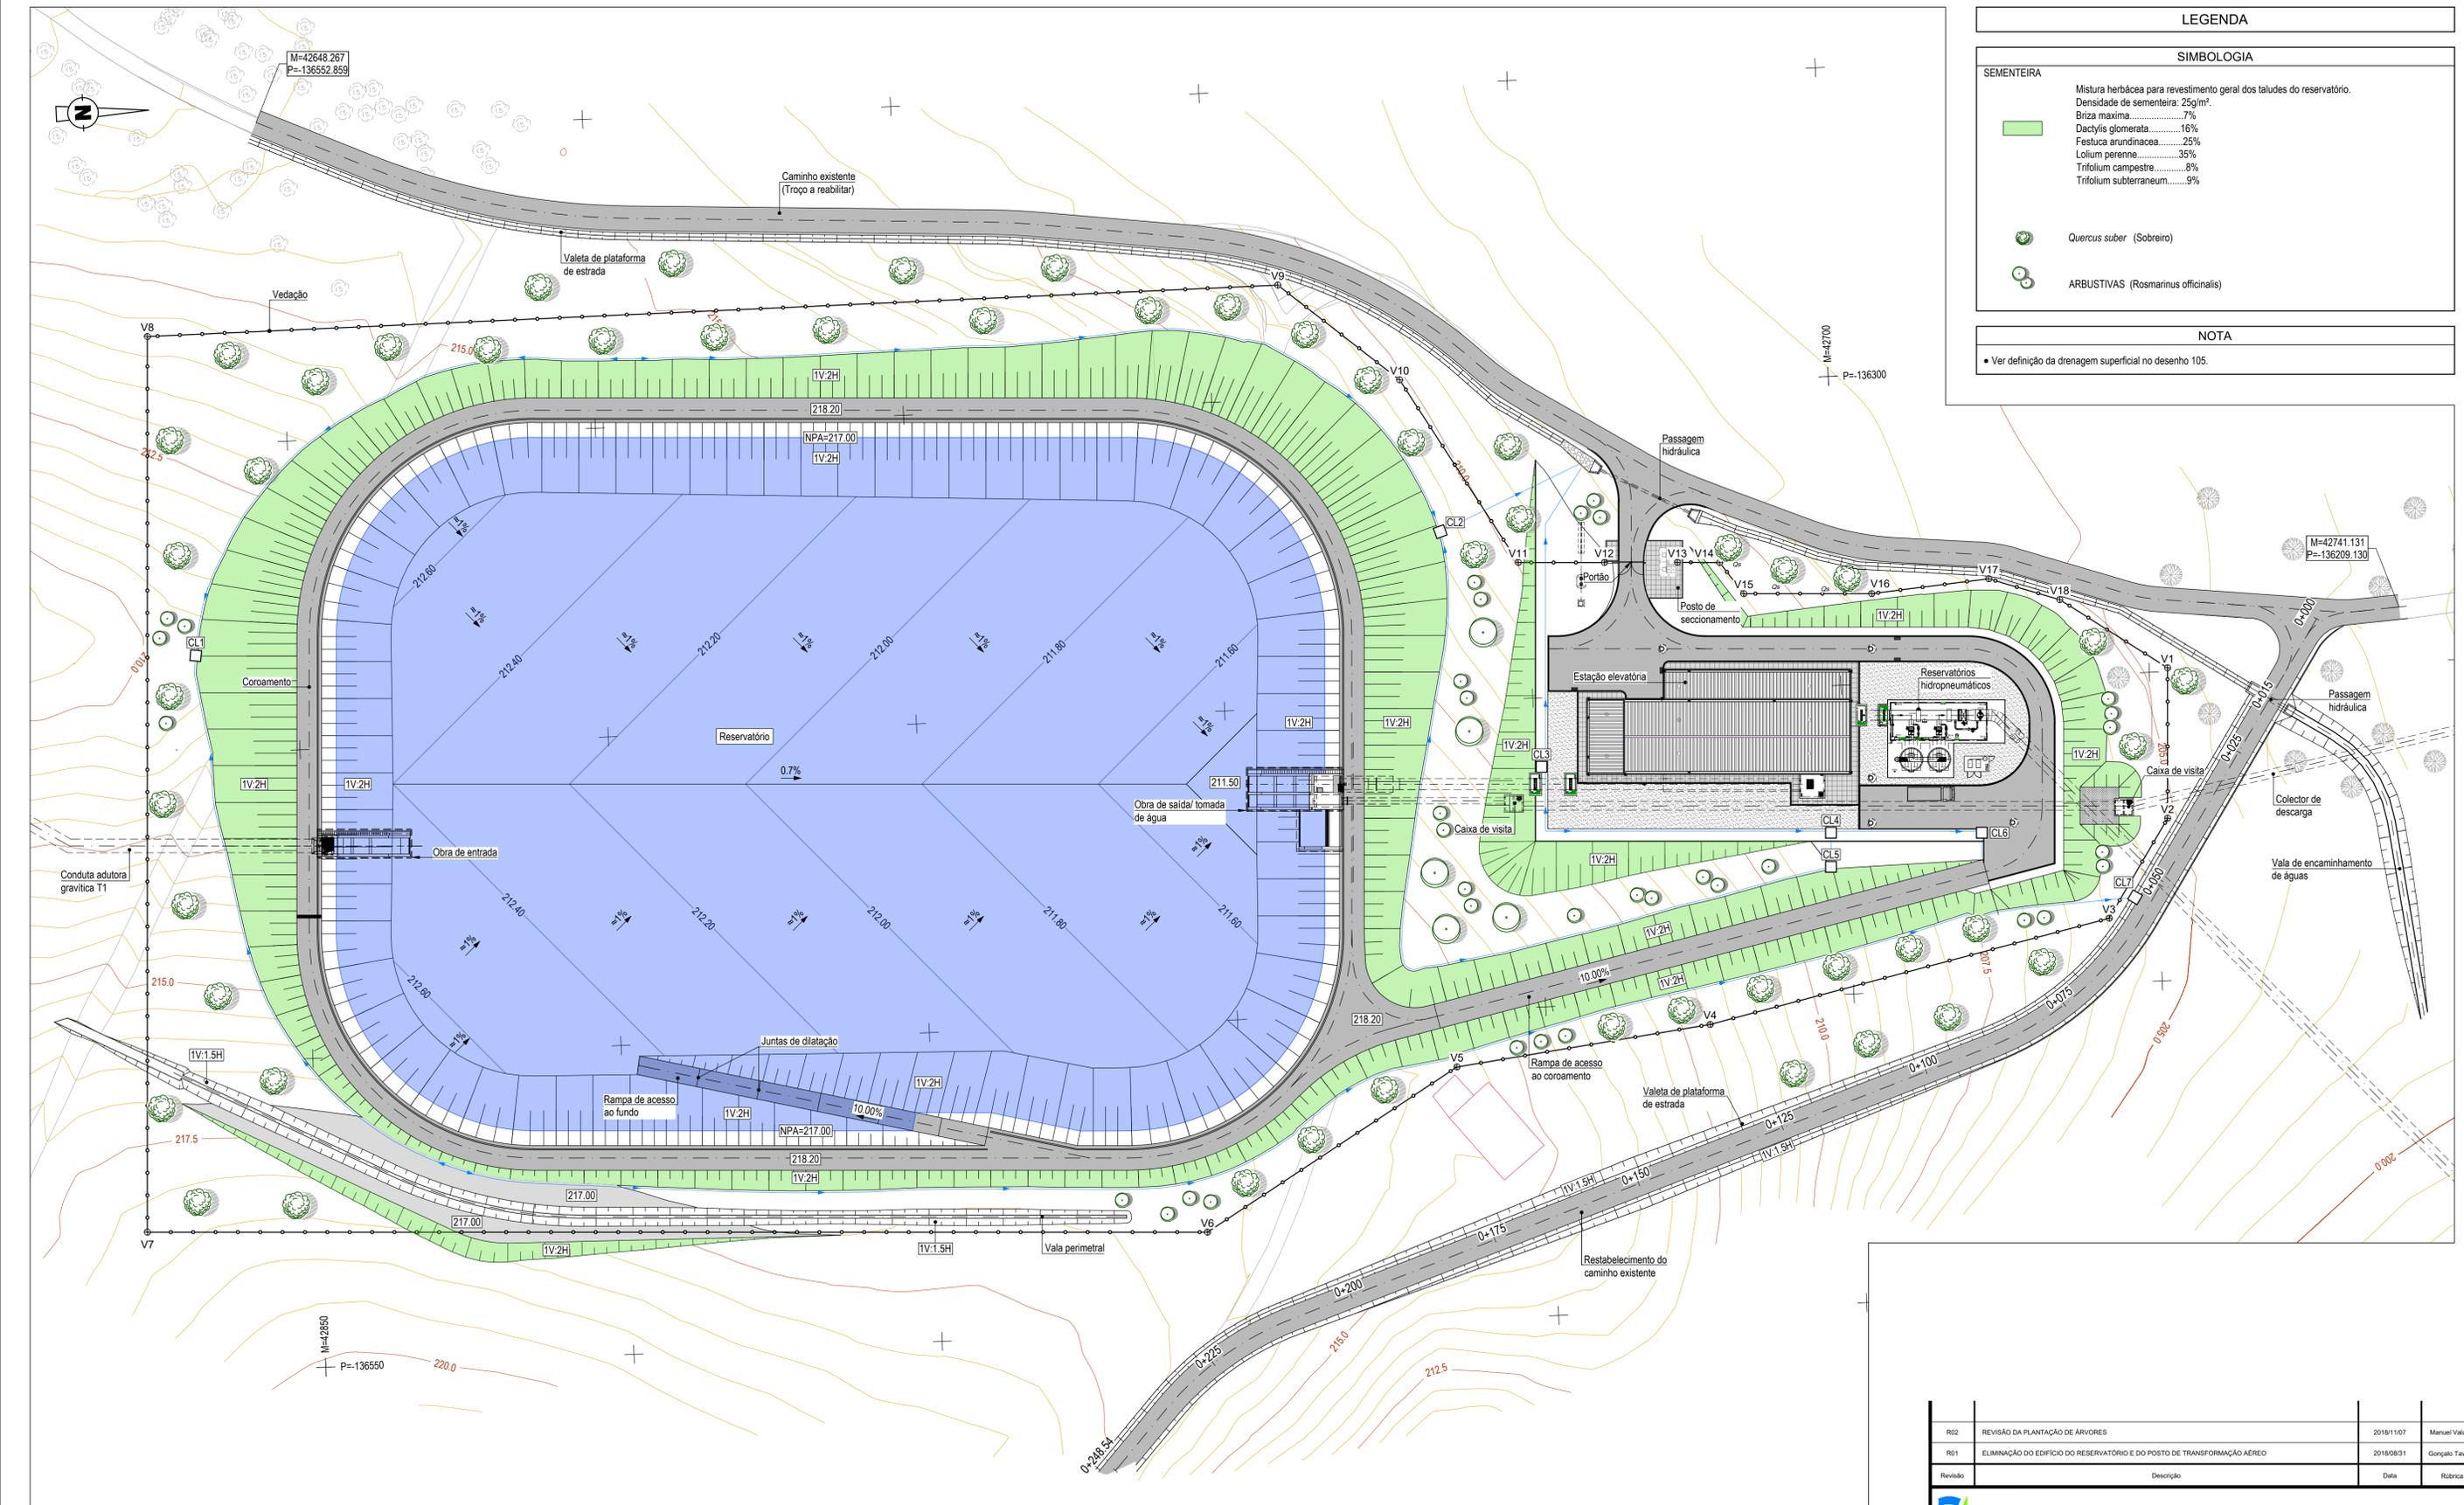

LEGENDA	
SIMBOLOGIA	
SEMENTEIRA	
Mistura herbácea para revestimento geral dos taludes do reservatório.	Densidade de sementeira: 25g/m <sup>2</sup> .
Briza maxima.....	7%
Dactylis glomerata.....	16%
Festuca arundinacea.....	25%
Lolium perenne.....	35%
Trifolium campestre.....	8%
Trifolium subterraneum.....	9%
	Quercus suber (Sobreiro)
	ARBUSTIVAS (Rosmarinus officinalis)
NOTA	
• Ver definição da drenagem superficial no desenho 105.	

**PLANTA**

Esc. 1:500

COORDENADAS DE IMPLANTAÇÃO DA VEDAÇÃO (M / P)							
V1	42749.408	-136246.998	V10	42697.641	-136369.423		
V2	42773.736	-136248.017	V11	42727.977	-136351.454		
V3	42789.498	-136258.162	V12	42728.561	-136337.510		
V4	42803.964	-136323.498	V13	42729.037	-136325.675		
V5	42809.131	-136364.791	V14	42729.348	-136318.838		
V6	42834.139	-136406.314	V15	42734.533	-136315.148		
V7	42826.951	-136577.989	V16	42735.401	-136294.422		
V8	42682.149	-136571.926	V17	42733.790	-136275.379		
V9	42681.498	-136388.512	V18	42737.654	-136264.008		

Revisão	Descrição	Data	Elaborado
R02	REVISÃO DA PLANTAÇÃO DE ÁRVORES	2018/11/07	Manuel Valadas
R01	ELIMINAÇÃO DO EDIFÍCIO DO RESERVATÓRIO E DO POSTO DE TRANSFORMAÇÃO AÉREO	2018/08/31	Gonçalo Tavares

**Empresa de Desenvolvimento e Infra-estruturas do Alqueva, S.A.**  
EDIA

**PROJETO DE EXECUÇÃO E ESTUDO DE IMPACTE AMBIENTAL DO CIRCUITO HIDRÁULICO DE REGUENGOS DE MONSARAZ E RESPECTIVO BLOCO DE REGA**

Projecto de execução.  
Reservatório da Bragada - R1.  
Arranjos Exteriores. Planta.

Projecto	2017/08	Gonçalo Tavares	Substituído des. nº
Desenhou	2017/08	João Gonçalves	Substituído por des. nº
Verificou	2017/08	Manuel Valadas	Cod.: 16113-FE-2.1-02-GERDES-003
Aprovou	2017/08	Manuel Valadas	Nº EDA: 14C20PE_RegMn_D003_F001aF001_R1ArranjosExt_PE_R02_20181107



ESCALAS: 1/500  
Nº ORDEM: 003  
FOLHA: 1/1