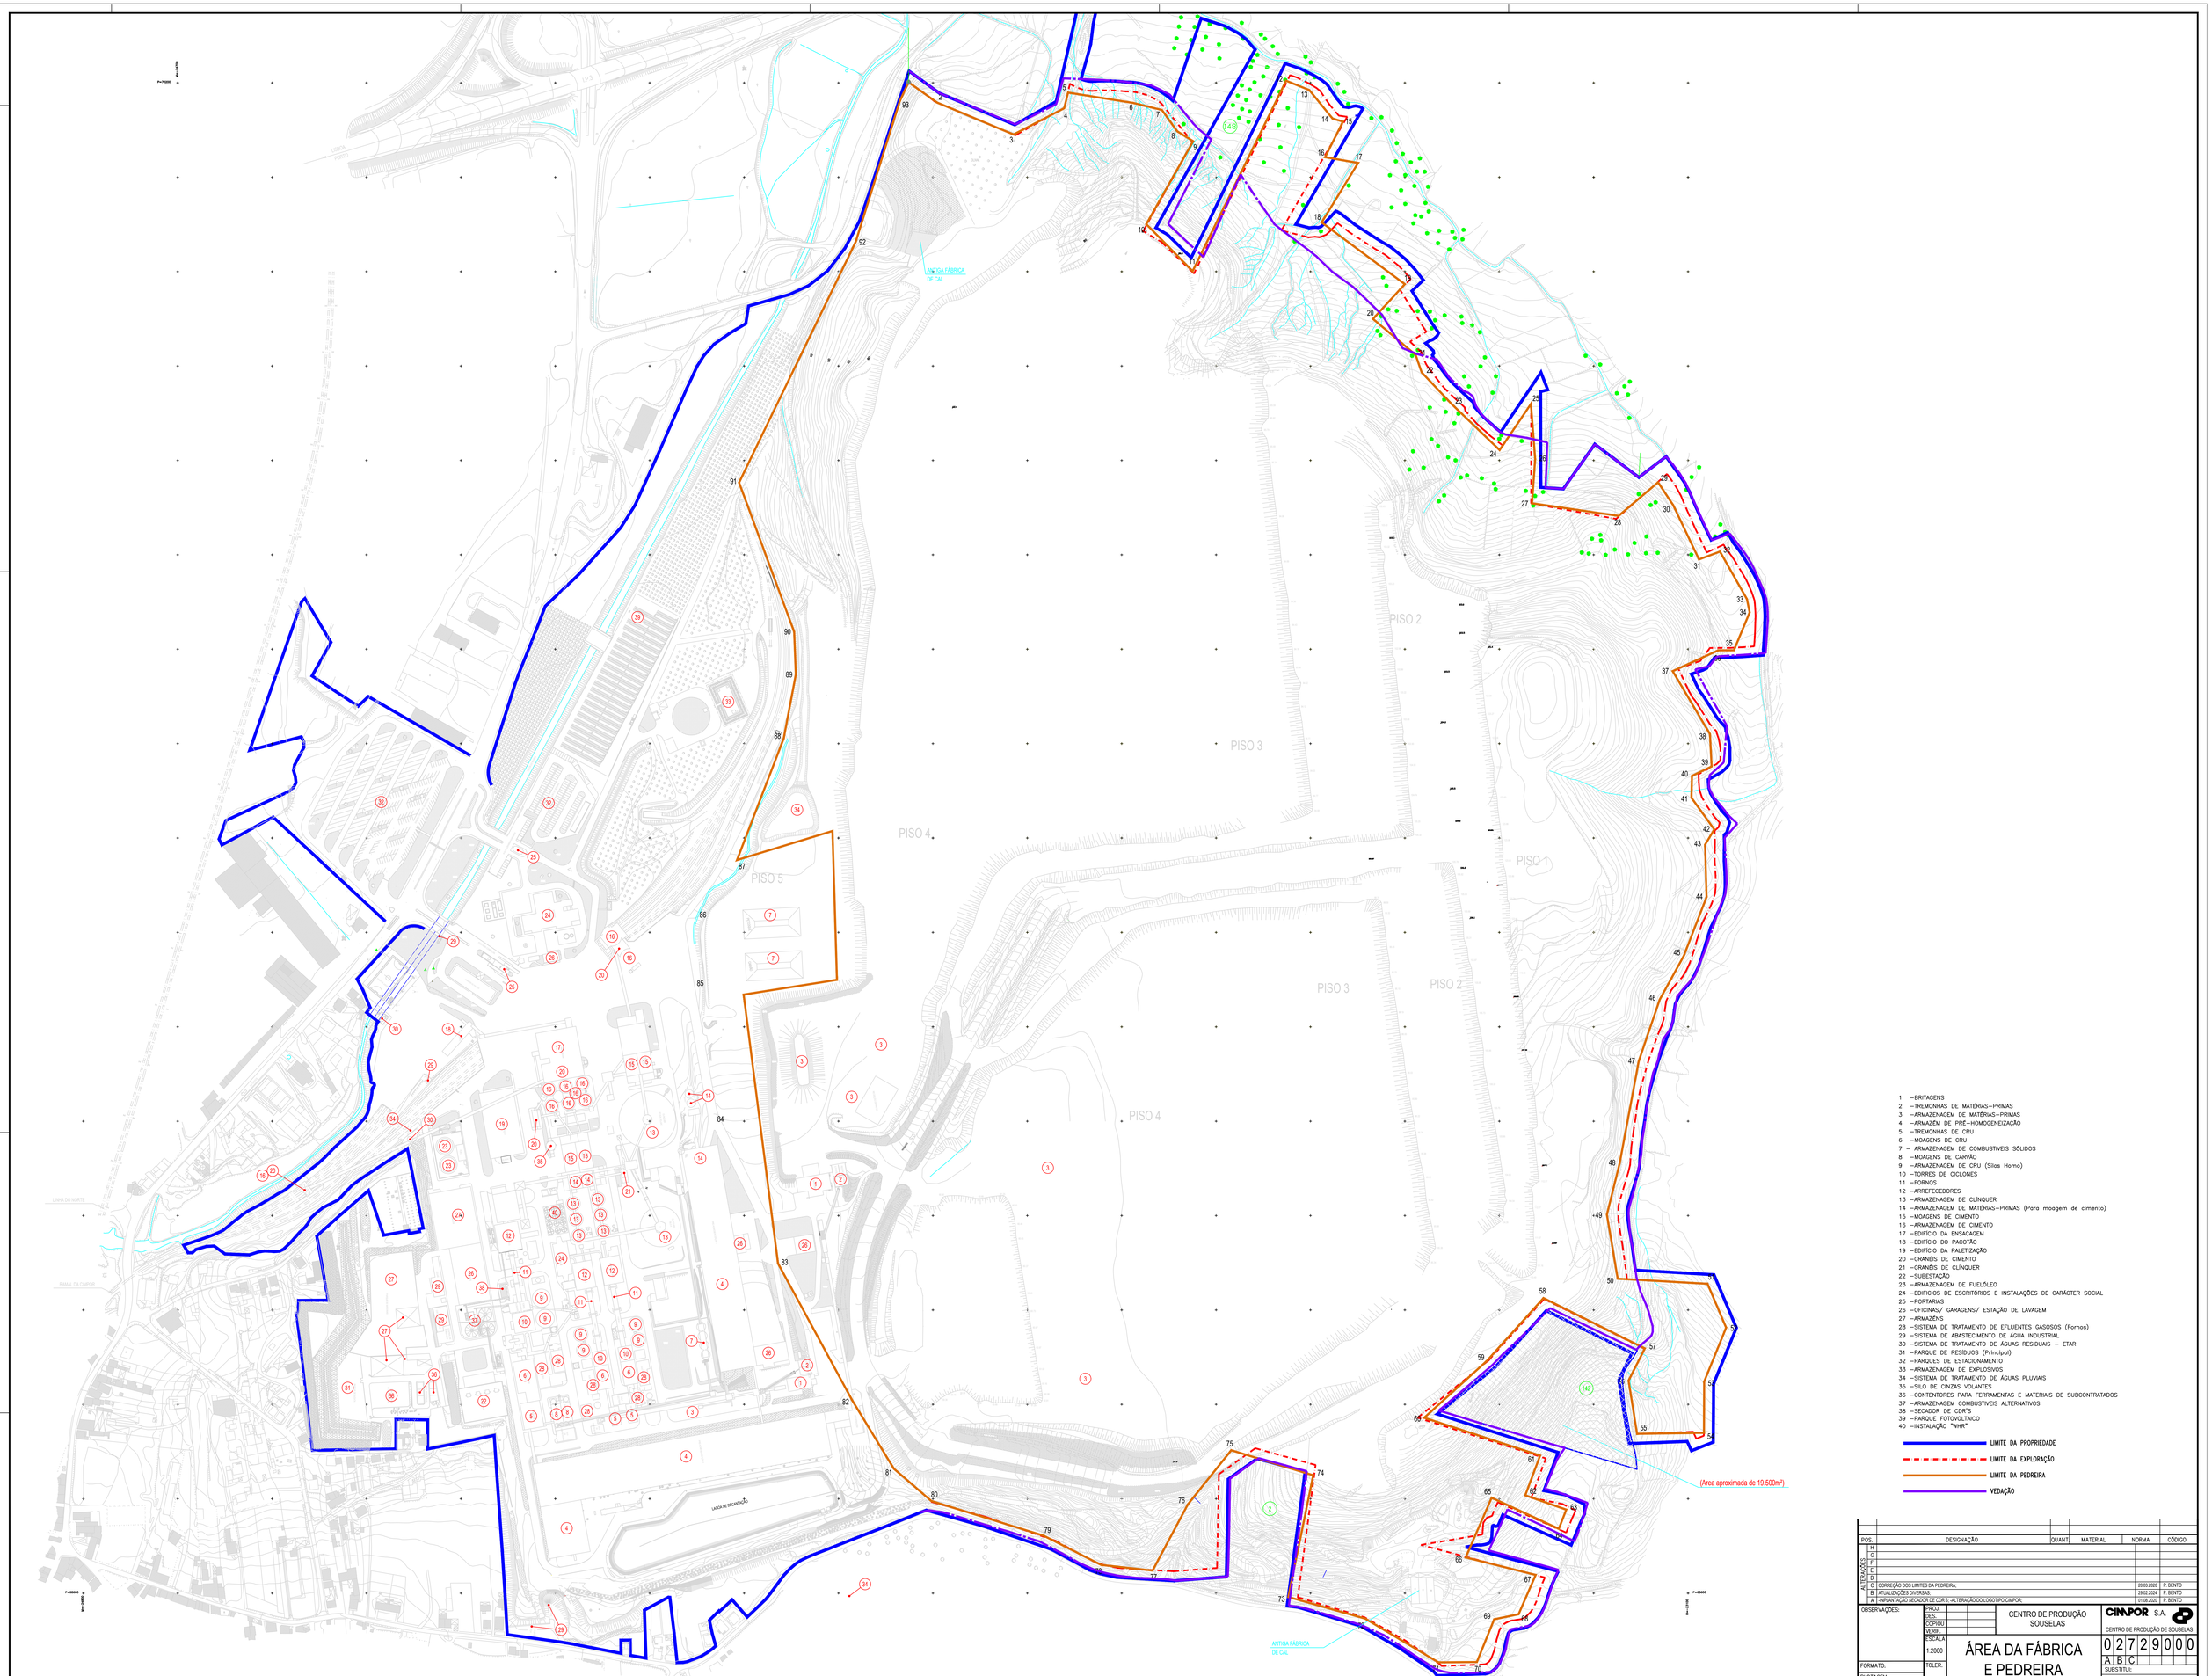


1 –BRITAGENS
2 –TREMONHAS DE MATÉRIAS–PRIMAS
3 –ARMAZENAGEM DE MATÉRIAS–PRIMAS
4 –ARMAZÉM DE PRÉ–HOMOGENEIZAÇÃO
5 –TREMONHAS DE CRU
6 –MOAGENS DE CRU
7 – ARMAZENAGEM DE COMBUSTIVEIS SÓLIDOS
8 –MOAGENS DE CARVÃO
9 –ARMAZENAGEM DE CRU (Silos Homo)
10 –TORRES DE CICLONES
11 –FORNOS
12 –ARREFECEDORES
13 –ARMAZENAGEM DE CLINQUER
14 –ARMAZENAGEM DE MATÉRIAS–PRIMAS (Para moagem de cimento)
15 –MOAGENS DE CIMENTO
16 –ARMAZENAGEM DE CIMENTO
17 –EDIFÍCIO DA ENSACAGEM
18 –EDIFÍCIO DO PACOTÃO
19 –EDIFÍCIO DA PALETIZAÇÃO
20 –GRANÉIS DE CIMENTO
21 –GRANÉIS DE CLINQUER
22 –SUBESTAÇÃO
23 –ARMAZENAGEM DE FUELÓLEO
24 –EDIFÍCIOS DE ESCRITÓRIOS E INSTALAÇÕES DE CARÁCTER SOCIAL
25 –PORTARIAS
26 –OFICINAS/ GARAGENS/ ESTAÇÃO DE LAVAGEM
27 –ARMAZÉNS
28 –SISTEMA DE TRATAMENTO DE EFLUENTES GASOSOS (Fornos)
29 –SISTEMA DE ABASTECIMENTO DE ÁGUA INDUSTRIAL
30 –SISTEMA DE TRATAMENTO DE ÁGUAS RESIDUAIS – ETAR
31 –PARQUE DE RESÍDUOS (Principal)
32 –PARQUES DE ESTACIONAMENTO
33 –ARMAZENAGEM DE EXPLOSIVOS
34 –SISTEMA DE TRATAMENTO DE ÁGUAS PLUVIAIS
35 –SILO DE CINZAS VOLANTES
36 –CONTENTORES PARA FERRAMENTAS E MATERIAIS DE SUBCONTRATADOS
37 –ARMAZENAGEM COMBUSTIVEIS ALTERNATIVOS
38 –SECADOR DE CDR'S
39 –PARQUE FOTOVOLTAICO
40 –INSTALAÇÃO "WHR"

LIMITE DA PROPRIEDADE
LIMITE DA EXPLORAÇÃO
LIMITE DA PEDREIRA
VEDAÇÃO

| POS. | DESIGNAÇÃO | QUANT. | MATERIAL | NORMA | CÓDIGO |
|---|---|---|---|---|---|

| ALTERAÇÕES | | | |
|---|---|---|---|
| D | | | |
| C | | | |
| B | CORREÇÃO DOS LIMITES DA PEDREIRA; | 20.03.2026 | P. BENTO |
| A | ATUALIZAÇÕES DIVERSAS; | 29.02.2024 | P. BENTO |
| | IMPLANTAÇÃO SECADOR DE CDR'S; ALTERAÇÃO DO LOGOTIPO CIMPOR; | 01.08.2020 | P. BENTO |

OBSERVAÇÕES:

| | | |
|---|---|---|
| PROJ. | | |
| DES. | | |
| COPIOU | | |
| VERIF. | | |
| ESCALA 1:2000 | | |
| TOLER. | | |

FORMATO:
PLOTAGEM:

CENTRO DE PRODUÇÃO SOUSELAS

# ÁREA DA FÁBRICA E PEDREIRA

CIMPOR S.A.
CENTRO DE PRODUÇÃO DE SOUSELAS

0272900 0
A B C

SUBSTITUI:
SUBSTITUIDO: