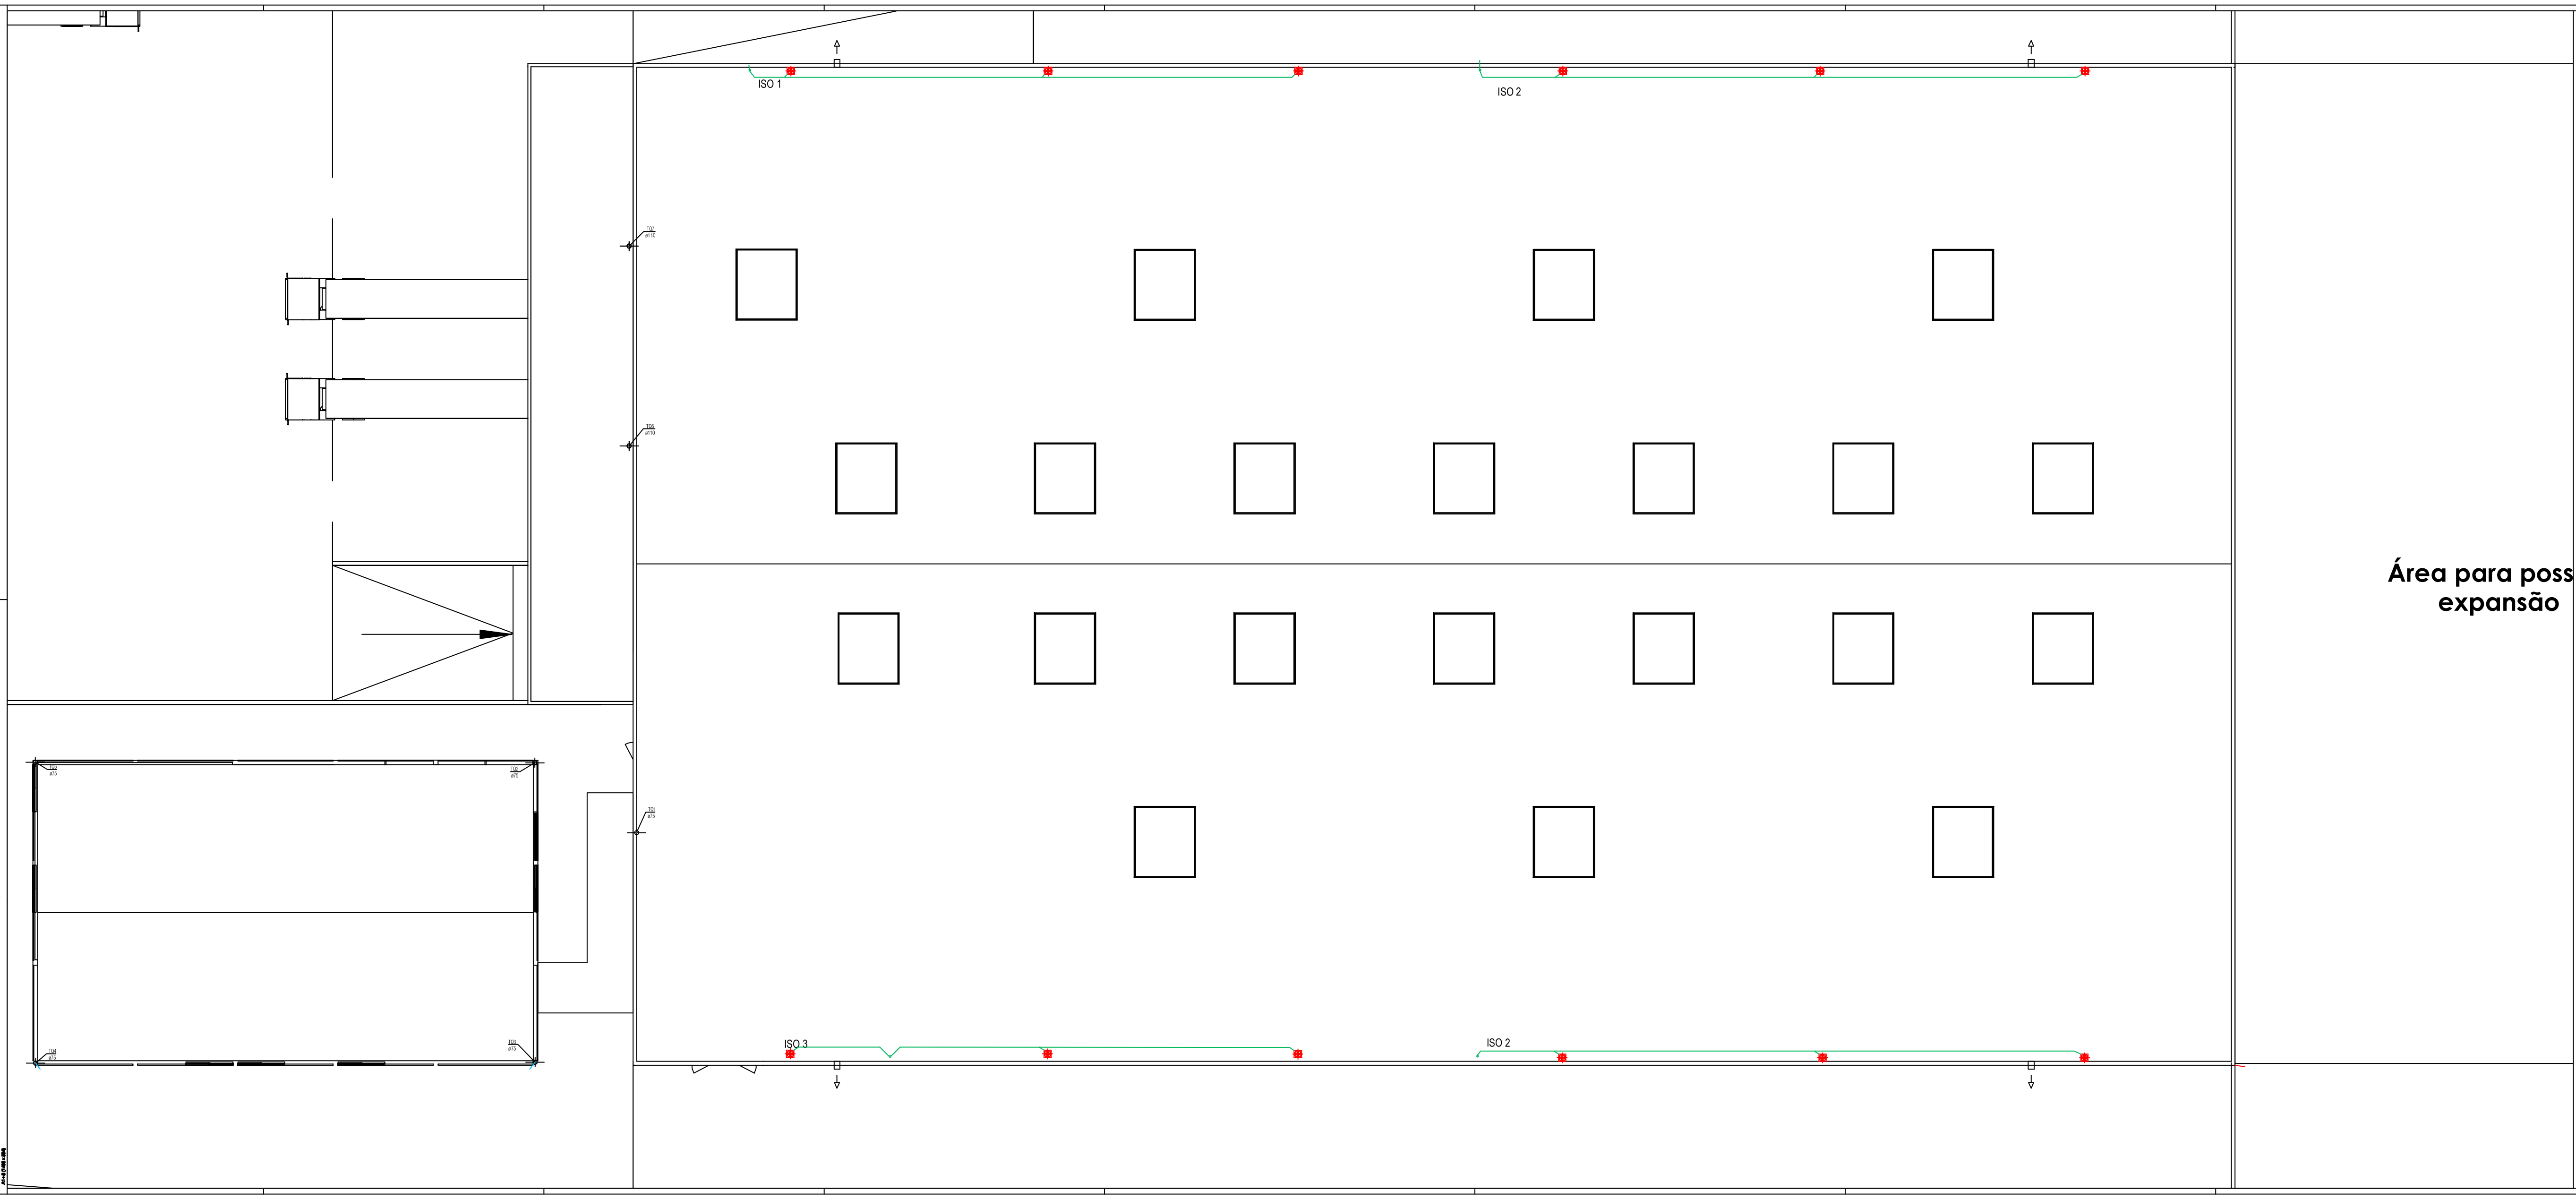

LEGENDA

Símbolo	Descrição
n (azul)	Tubagem de águas pluviais de diâmetro 'n'
n (verde)	Tubagem de águas pluviais geberit de diâmetro 'n'
n (vermelho)	Tubagem de águas pluviais de drenagem perimetral de diâmetro 'n'
—	Conduta pressurizada - [PVC PN10]
—	Tubagem embebida/enterrada - [PPC SN8]
—	Tubagem suspensa - [PEAD GEBERIT]
▣	Caixa de inspeção/visita quadrada/retangular
◉	Caixa de inspeção/visita circular
▭	Sarjeta/sumidouro
⊕	Ralo de cobertura
⊗	Ralo de pavimento
⌖	Tubo de queda
■	Ponto de drenagem
▬ (azul)	Caleira de drenagem "Tipo Autoestrada" em betão armado
—(	Boca de limpeza
□ —▷	Descarga de emergência/Troplein 0.30x0.15

Legenda caixas inspeção/visita

- CV x — Designação da Caixa
- x m — Dimensão Interior
- h= x.xx m — Altura
- CT - — Cota de Tampa
- CF - — Cota de Fundo

① i=...% — ① - Inclinação da tubagem

② Ø ... — ② - Diâmetro nominal da tubagem

Revisão | Revision schedule:

Rev.	Data | Date	Descrição | Description:

Disclaimer:
A informação contida neste desenho é propriedade intelectual da MULTIPROJECTUS. Todos os direitos estão reservados. A cópia, reprodução, uso ou modificação parcial ou global é proibida salvo com autorização escrita.
All rights are reserved. This drawing and all information contained herein are property of MULTIPROJECTUS and cannot be copied, reproduced, used or modified, in whole or in part, without written consent.

multiprojectus
Rua de Sobrado - Nº 472 | Vila das Aves | Santo Tirso
Site: www.multiprojectus.com | Telef.: +351 253 059 343

Cliente | Client: SPT Spain | Portugal

Construtora | Contractor:

Projecto | Project:
CONSTRUÇÃO DE EDIFÍCIO DE LOGÍSTICA
SANTO TIRSO - PORTUGAL

Fase | Phase:
PROJECTO DE EXECUÇÃO

Especialidade | Discipline:
PROJETO DE DRENAGEM DE ÁGUA PLUVIAIS

Título | Title:
PLANTA DE COBERTURA

Data | Date: 26/05/2017 — Escala | Scale: 1/100

Equipa projectista | Design team:
Projectou | Designed by: JOÃO COSTA
Colaborou | Assisted by:
Desenhou | Drawn by: JOÃO COSTA
Verificou | Reviewed by: BRUNO PEREIRA

Nº Desenho | Drawing number: 292-001-APL-EXE-002-R00 — Folha nº | Sheet nº: 002