




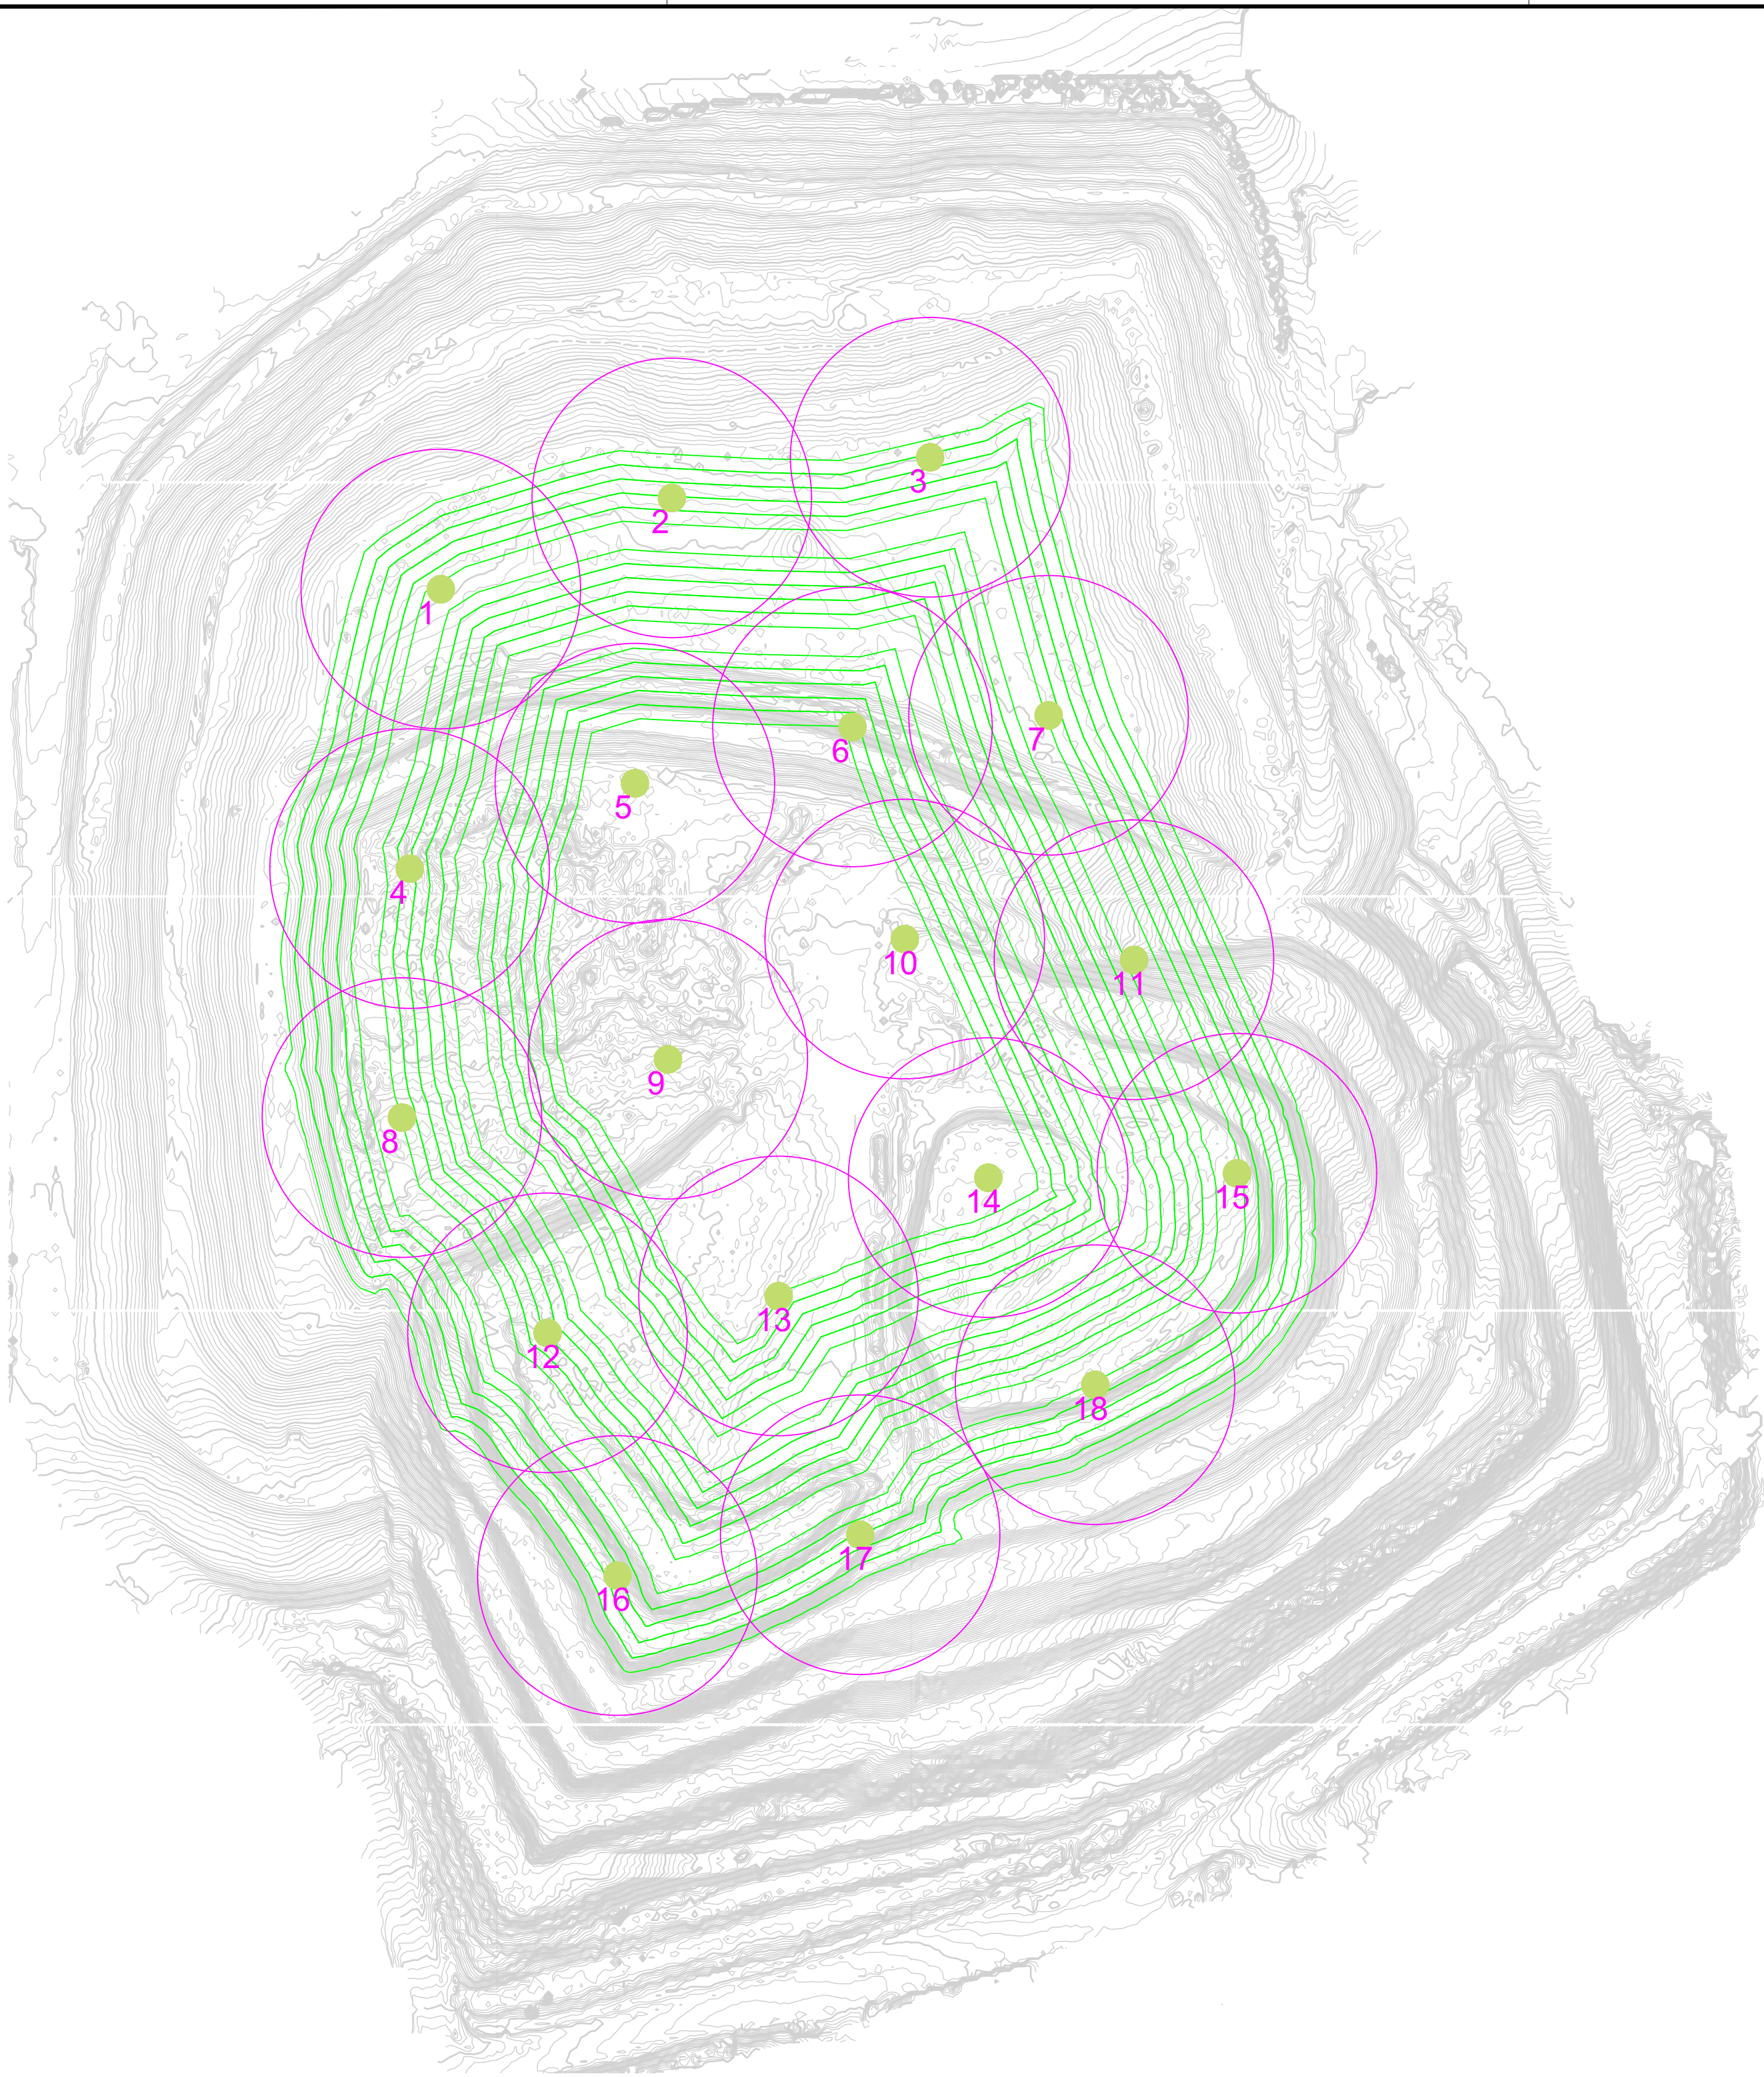

BASE DE SUPORTE A POÇO DE BIOGÁS

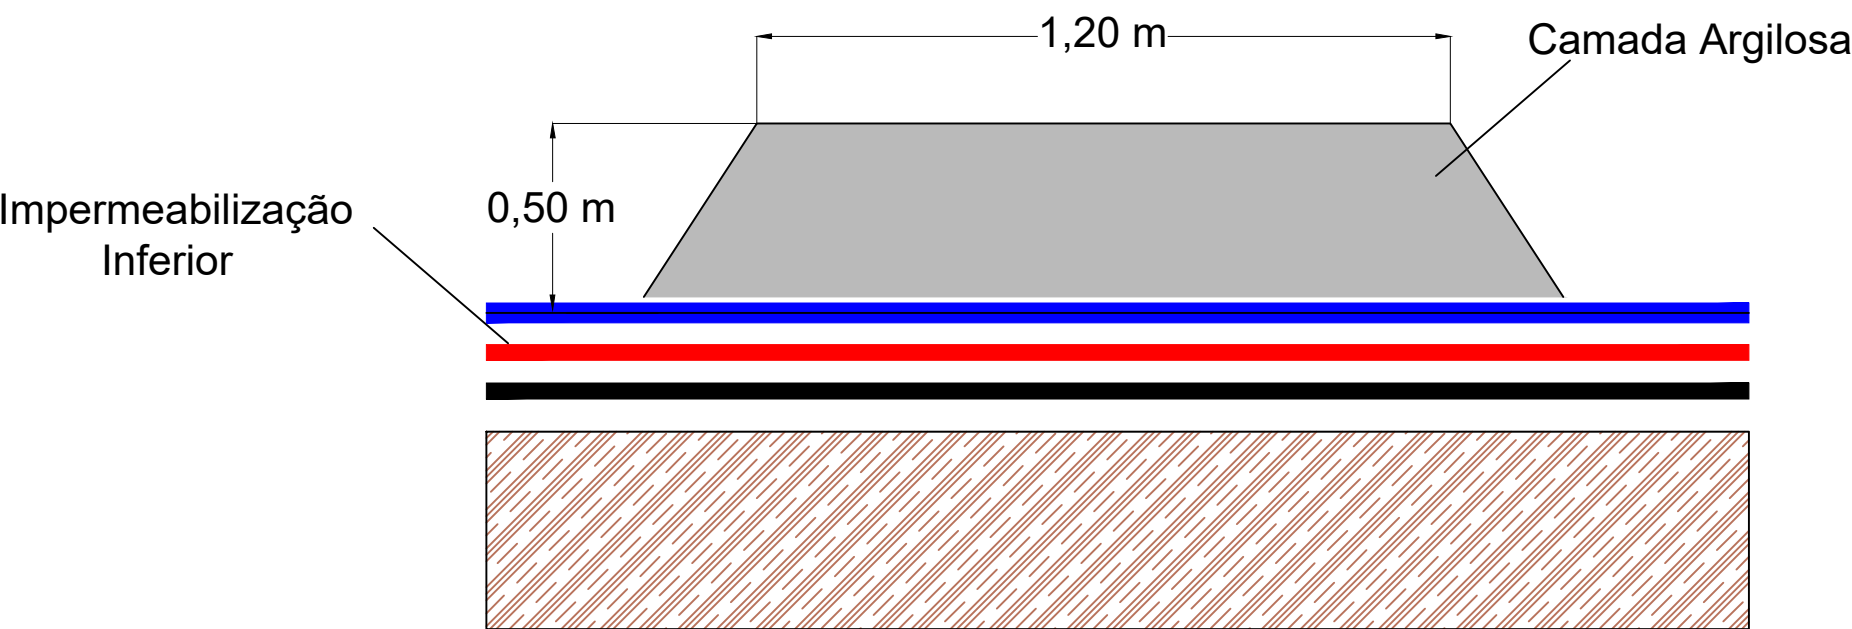

POÇO DE CAPTAÇÃO DE BIOGÁS
PENDENTE NORMAL

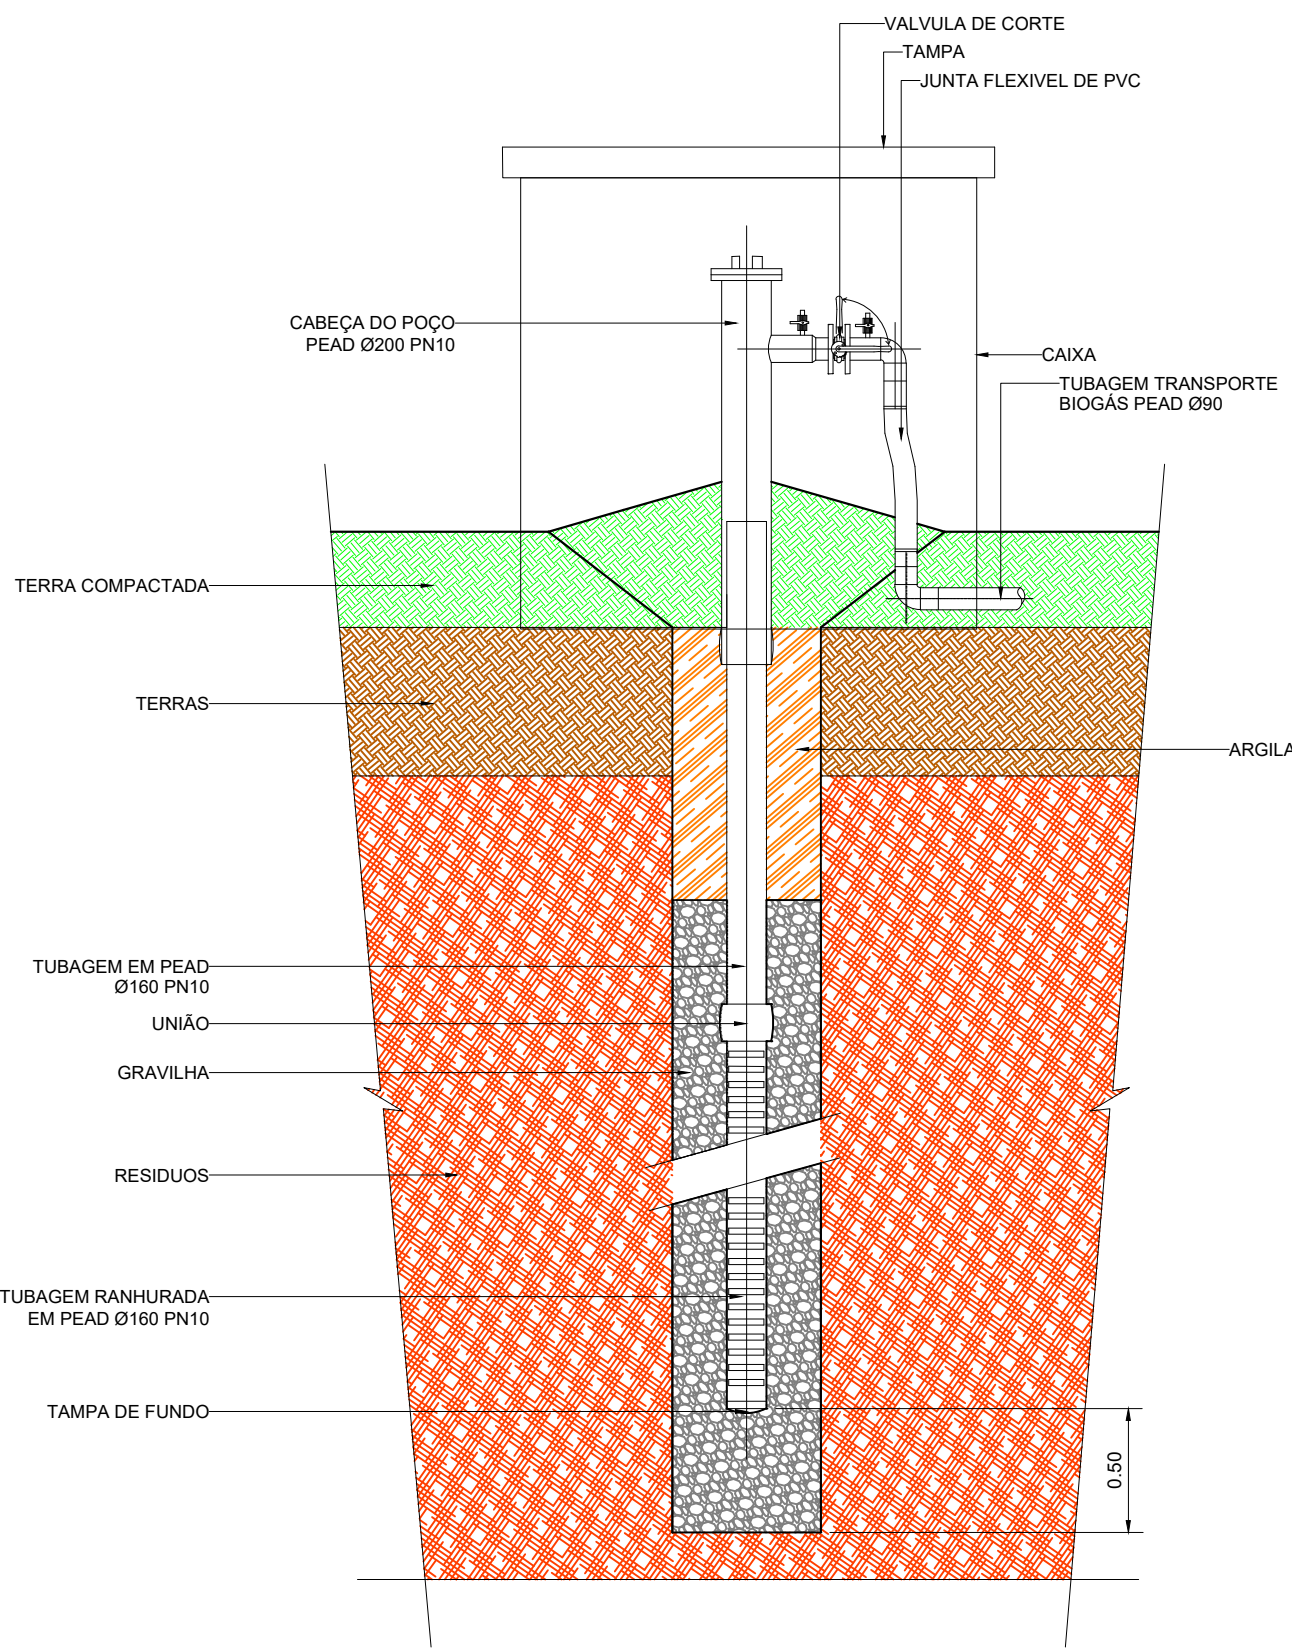

LEGENDA

 Poço de biogás

Todas as medidas e cotas devem ser confirmadas em obra

Revisão	Data	Descrição	Desenhado	Verificado	Aprovado
Cliente					
Processo					
Arquivo					
Substituído					
Verificado					
Aprovado					
Escalas					
Número					
Folha					
Código Cliente					

Braval

ecoparque

Projecto

Reengenharia das Células 1 e 2 do Aterro da Braval

Descrição

REDE BIOGÁS PLANTA E PORMENORES

1/1

000

1:500

000