


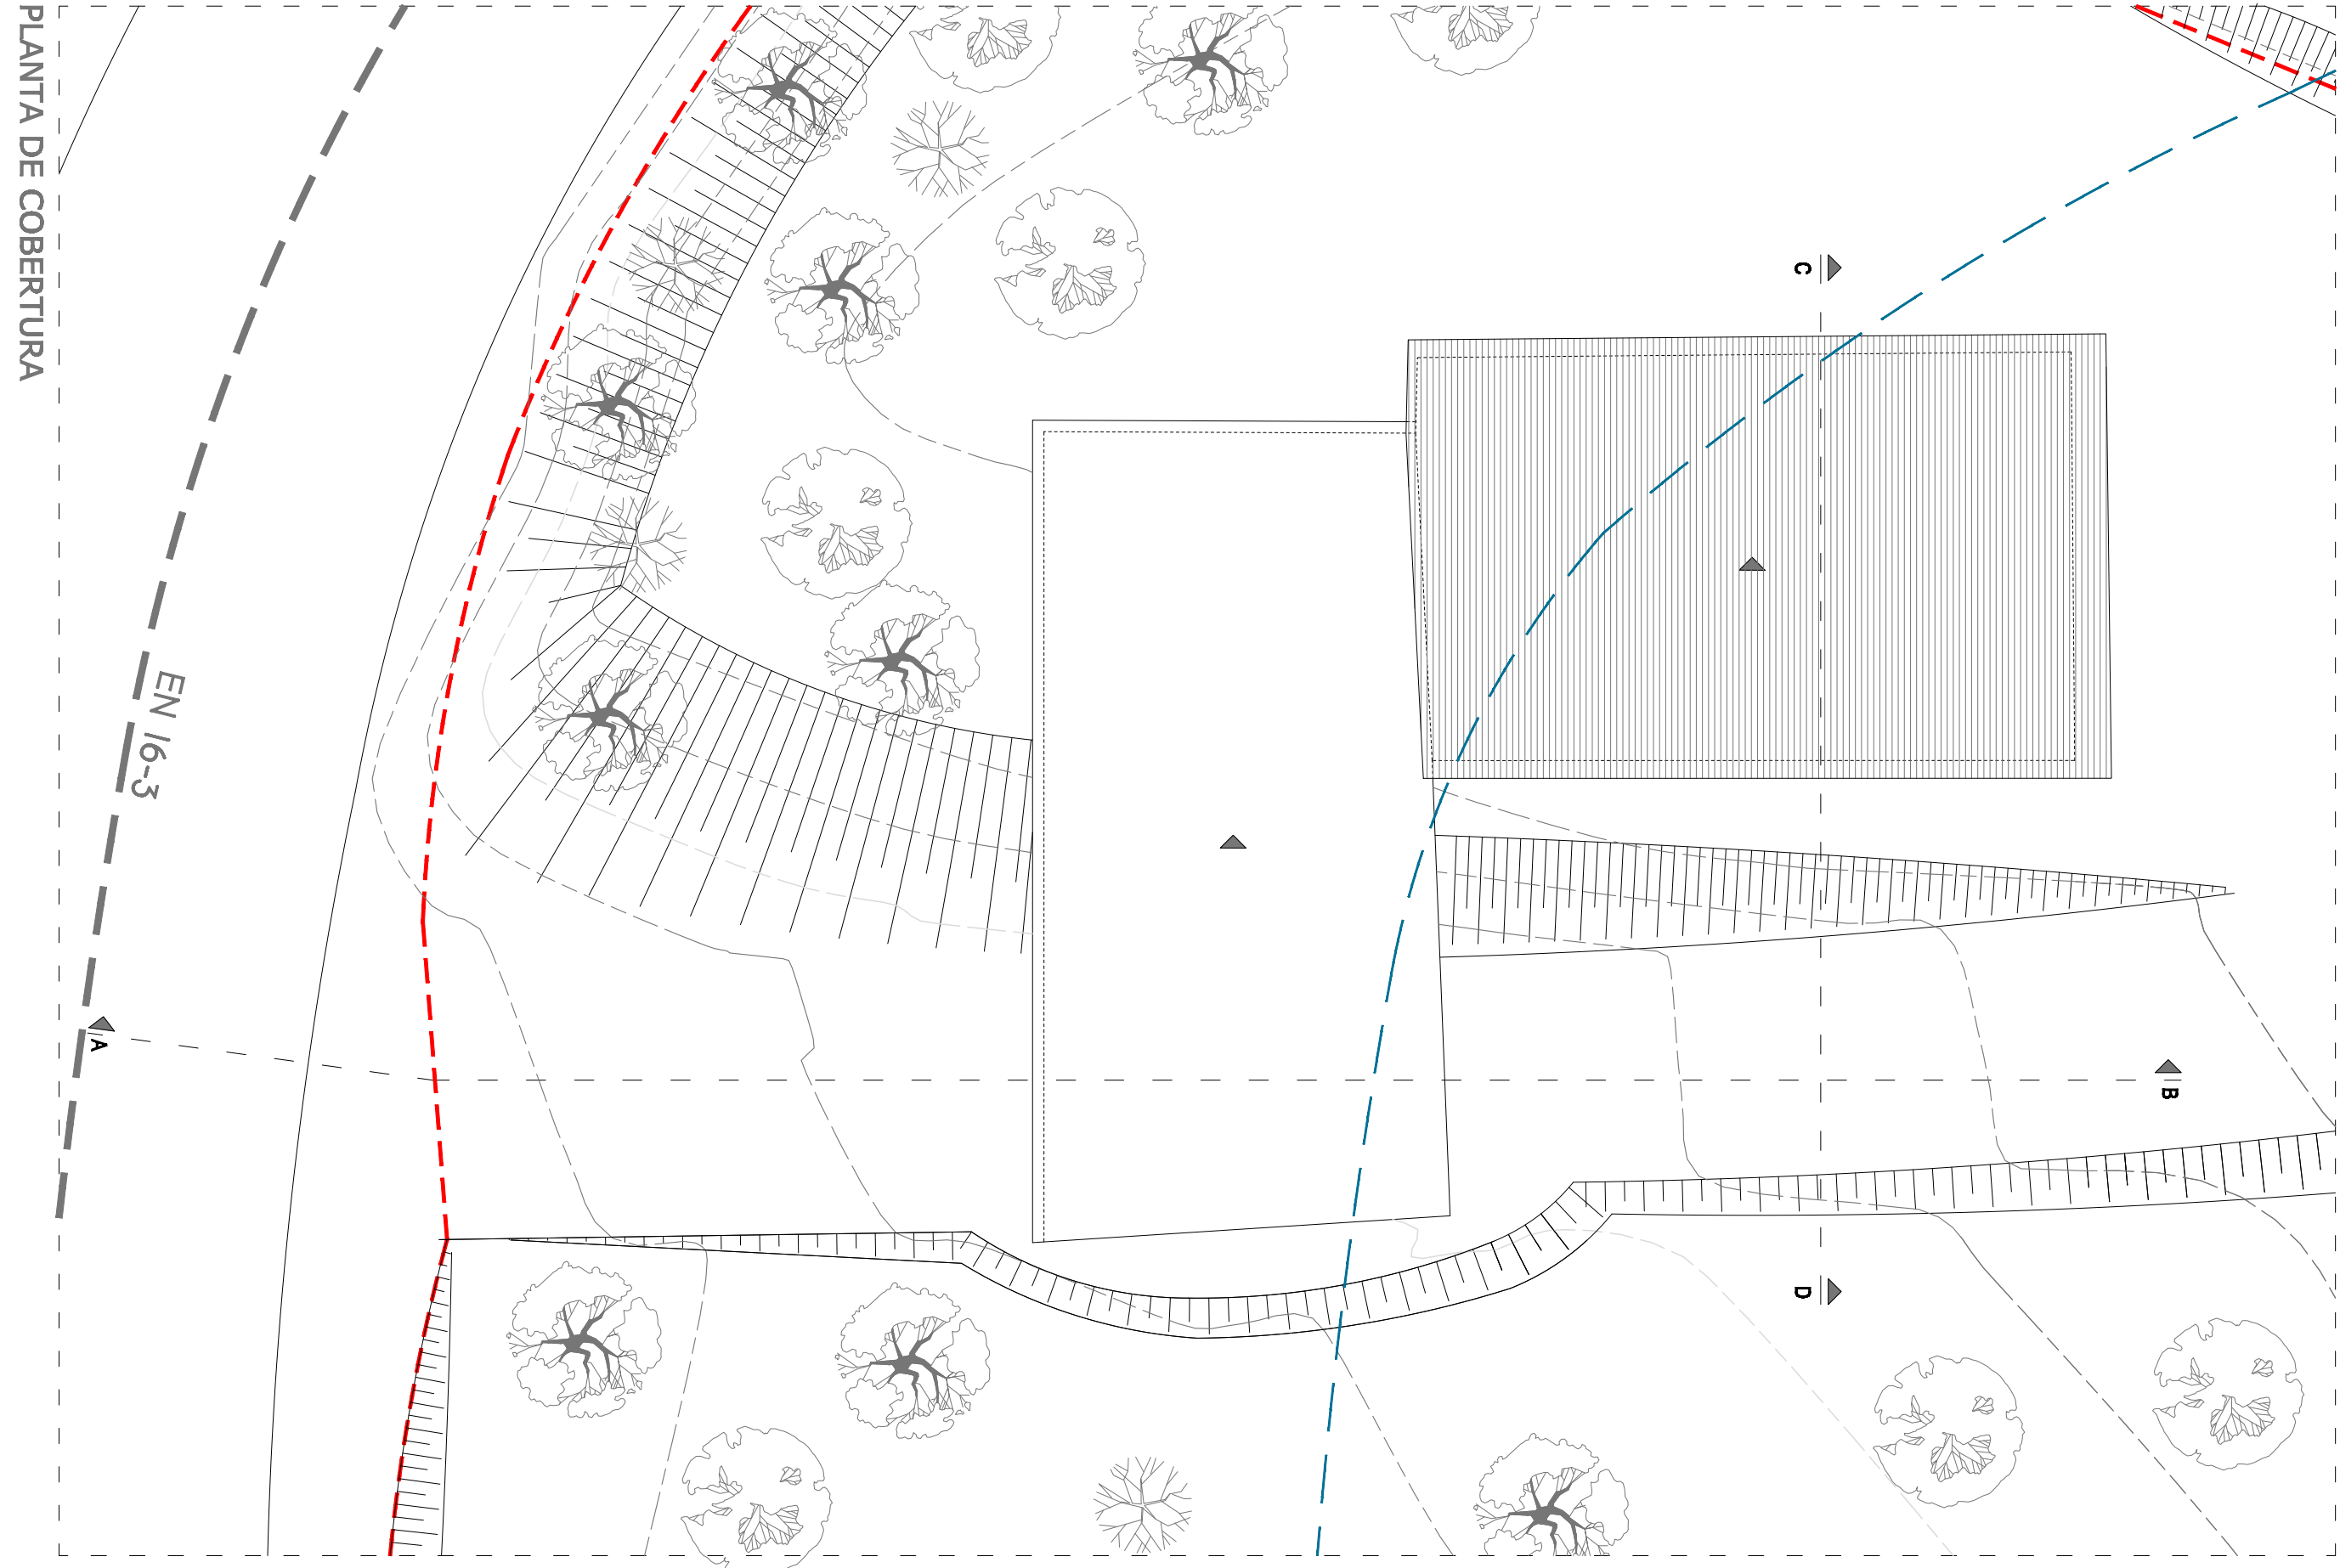

MAPA DE ESTATÍSTICA	
PROGRAMA DE USO	ARMAZÉM
PISOS ACIMA DA COTA DE SOLERA	1
PISOS ABaixo DA COTA DE SOLERA	0
ÁREA DE IMPLANTACÃO	139,31 m²
ÁREA DE CONSTRUÇÃO	139,31 m²
ÁREA ÚTIL	125,67 m²
CERCEA	7,13 m
VOLMETRIA	979,35 m³
IOS	6,60%
IUS	6,60%

CONSTRUÇÃO DE UM ARMAZÉM DE APOIO À ACTIVIDADE PECUÁRIA			
Requerente	Localização		
ANTÓNIO PIRES JESUS DA SILVA	EN 1-6-3 - Vale da Arma - Ribeira de Figueiras - Alentejo-al-Velha		
	Proj. Arquitectura - Licenciamento		
O Técnico	Desenhos		
	Arturino José Ribeiro		
	Data		
	Dezembro 2019		
	Elementos Desenhados		
	PLANTAS		
	Folha		
	2		