-59000
-58800
-58600
-58400
-58200
-26900
-27100
-27300
-27500

N.C.

Colossos
Ribeira
Ribeira
Ribeira

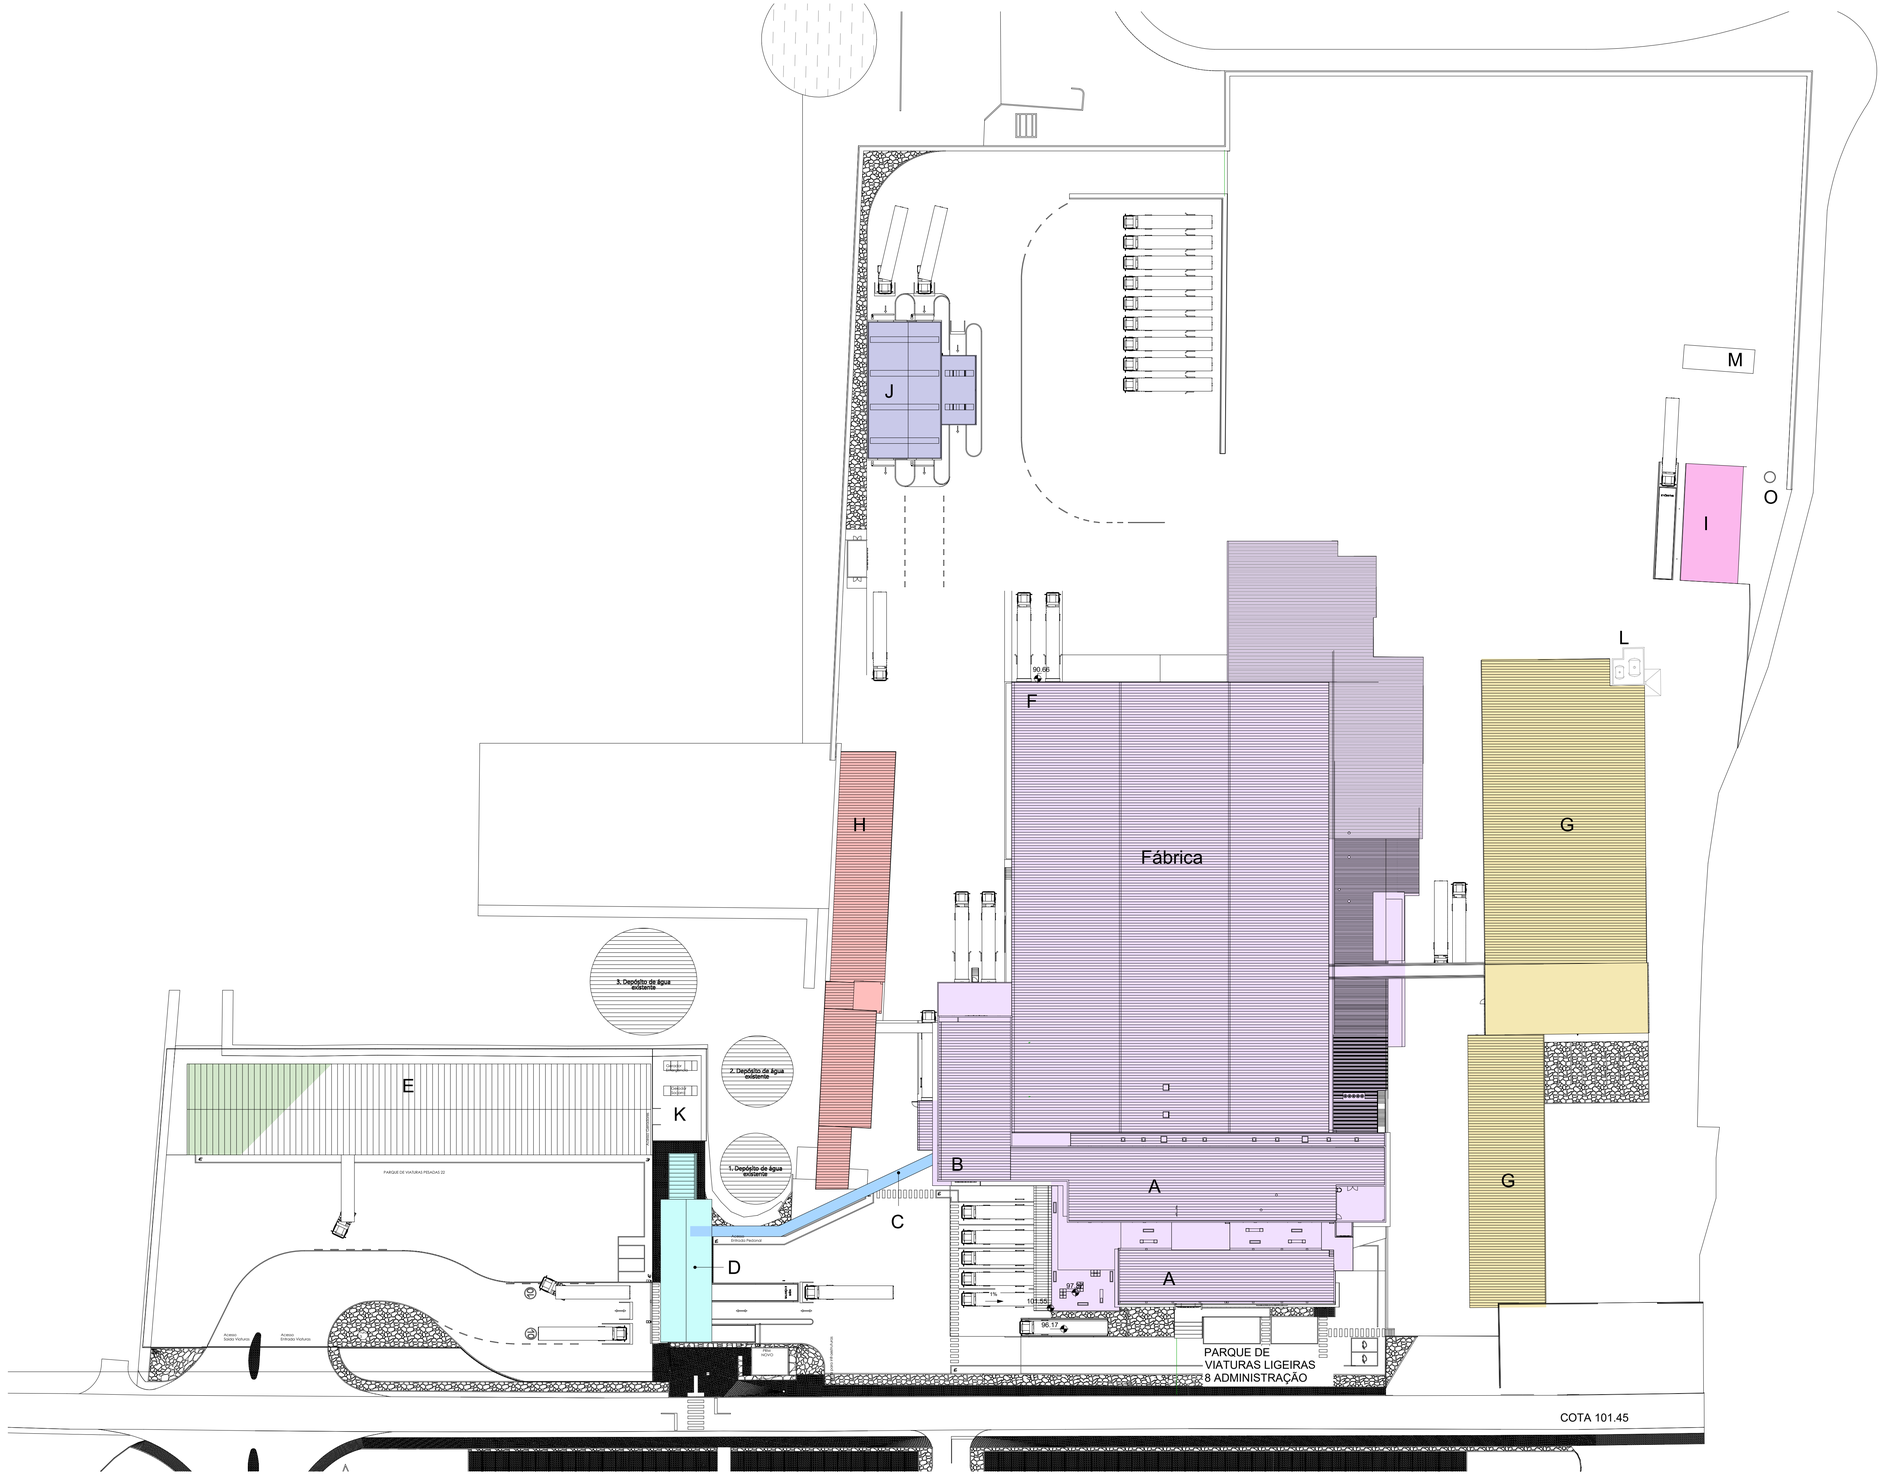

Planta de Implantação Total - Zonas

1 : 500

ZONAS:

FÁBRICA

A. CAIS DE EXPEDIÇÃO / ÁREA ADMINISTRATIVA / REFEITÓRIO
B. ACESSO DESMANCHA / BALNEÁRIOS / ZONA SOCIAL
C. PASSADIÇO DE ACESSO
D. PORTARIA
E. PARQUE COBERTO DE PESADOS
F. ZONA DE CAIXAS
G. PAVILHÃO DE OFICINAS / ARMAZÉM / SALA DO FRIO
H. EDIFÍCIO DE ANEXO, APOIO À FÁBRICA E PARQUE DE RESÍDUOS
I. LAVAGEM AUTO NORTE
J. CENTRO DE LAVAGEM
K. GERADORES DE EMERGÊNCIA
L. BOMBA DE COMBUSTÍVEL E SEPARADOR DE HIDROCARBONETOS
M. PARQUE DE RESÍDUOS
N. ETAR
O. SEPARADOR DE HIDROCARBONETOS

Rev	Assunto	Data

VALSABOR, S.A.

DONO DA OBRA:	VALSABOR, S.A.
LOCAL:	Casal João Martins, Aptd. 6, Alcanede, Santarém
FASE:	**PROJETO DE ARQUITETURA**
DESIGNAÇÃO:	**Planta de Implantação com diferenciação por zonas**

DATA JUNHO 2026	*PROJETO* REV.00	*DESENHO Nº* 82	*ARQ:*
ESCALA As indicated	*SUBST. DESENHO Nº* ----------		

ARQUITETURA
ENGENHARIA

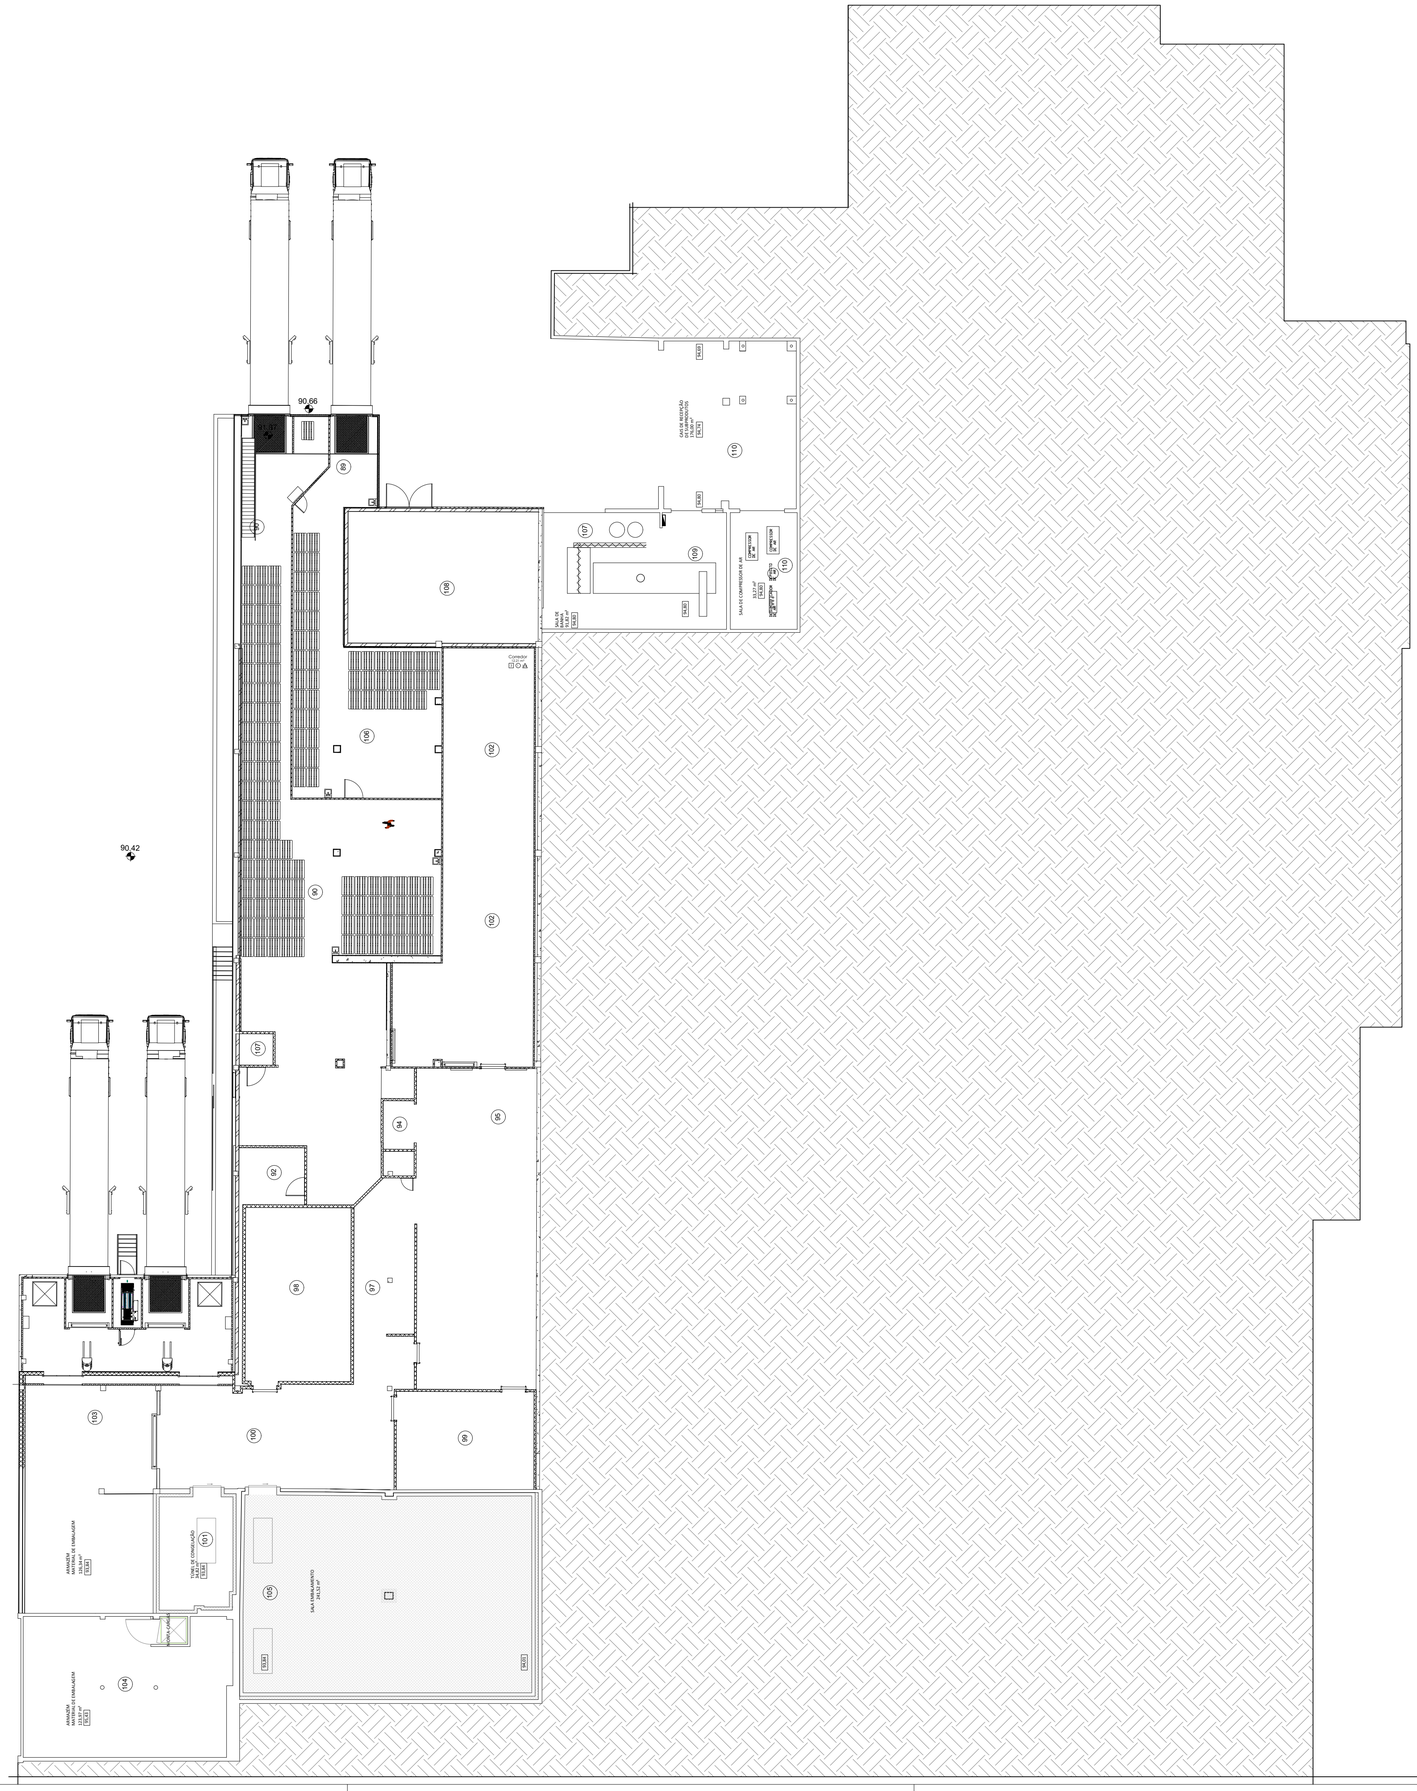

Rev	Assunto	Data

VALSABOR, S.A.

DONO DA OBRA: VALSABOR, S.A.

LOCAL: Casal João Martins, Aptd. 6, Alcanede, Santarém

FASE: **PROJETO DE ARQUITETURA**

DESIGNAÇÃO: **Planta Piso -1 - Fábrica**

DATA	*PROJETO*	*DESENHO Nº*	*ARQ:*
JULHO 2026	REV 00	**83**	
ESCALA 1:200	*SUBST. DESENHO Nº* ----------		

ARQUITETURA
ENGENHARIA

PLANTA Piso 0 / FLOOR 0

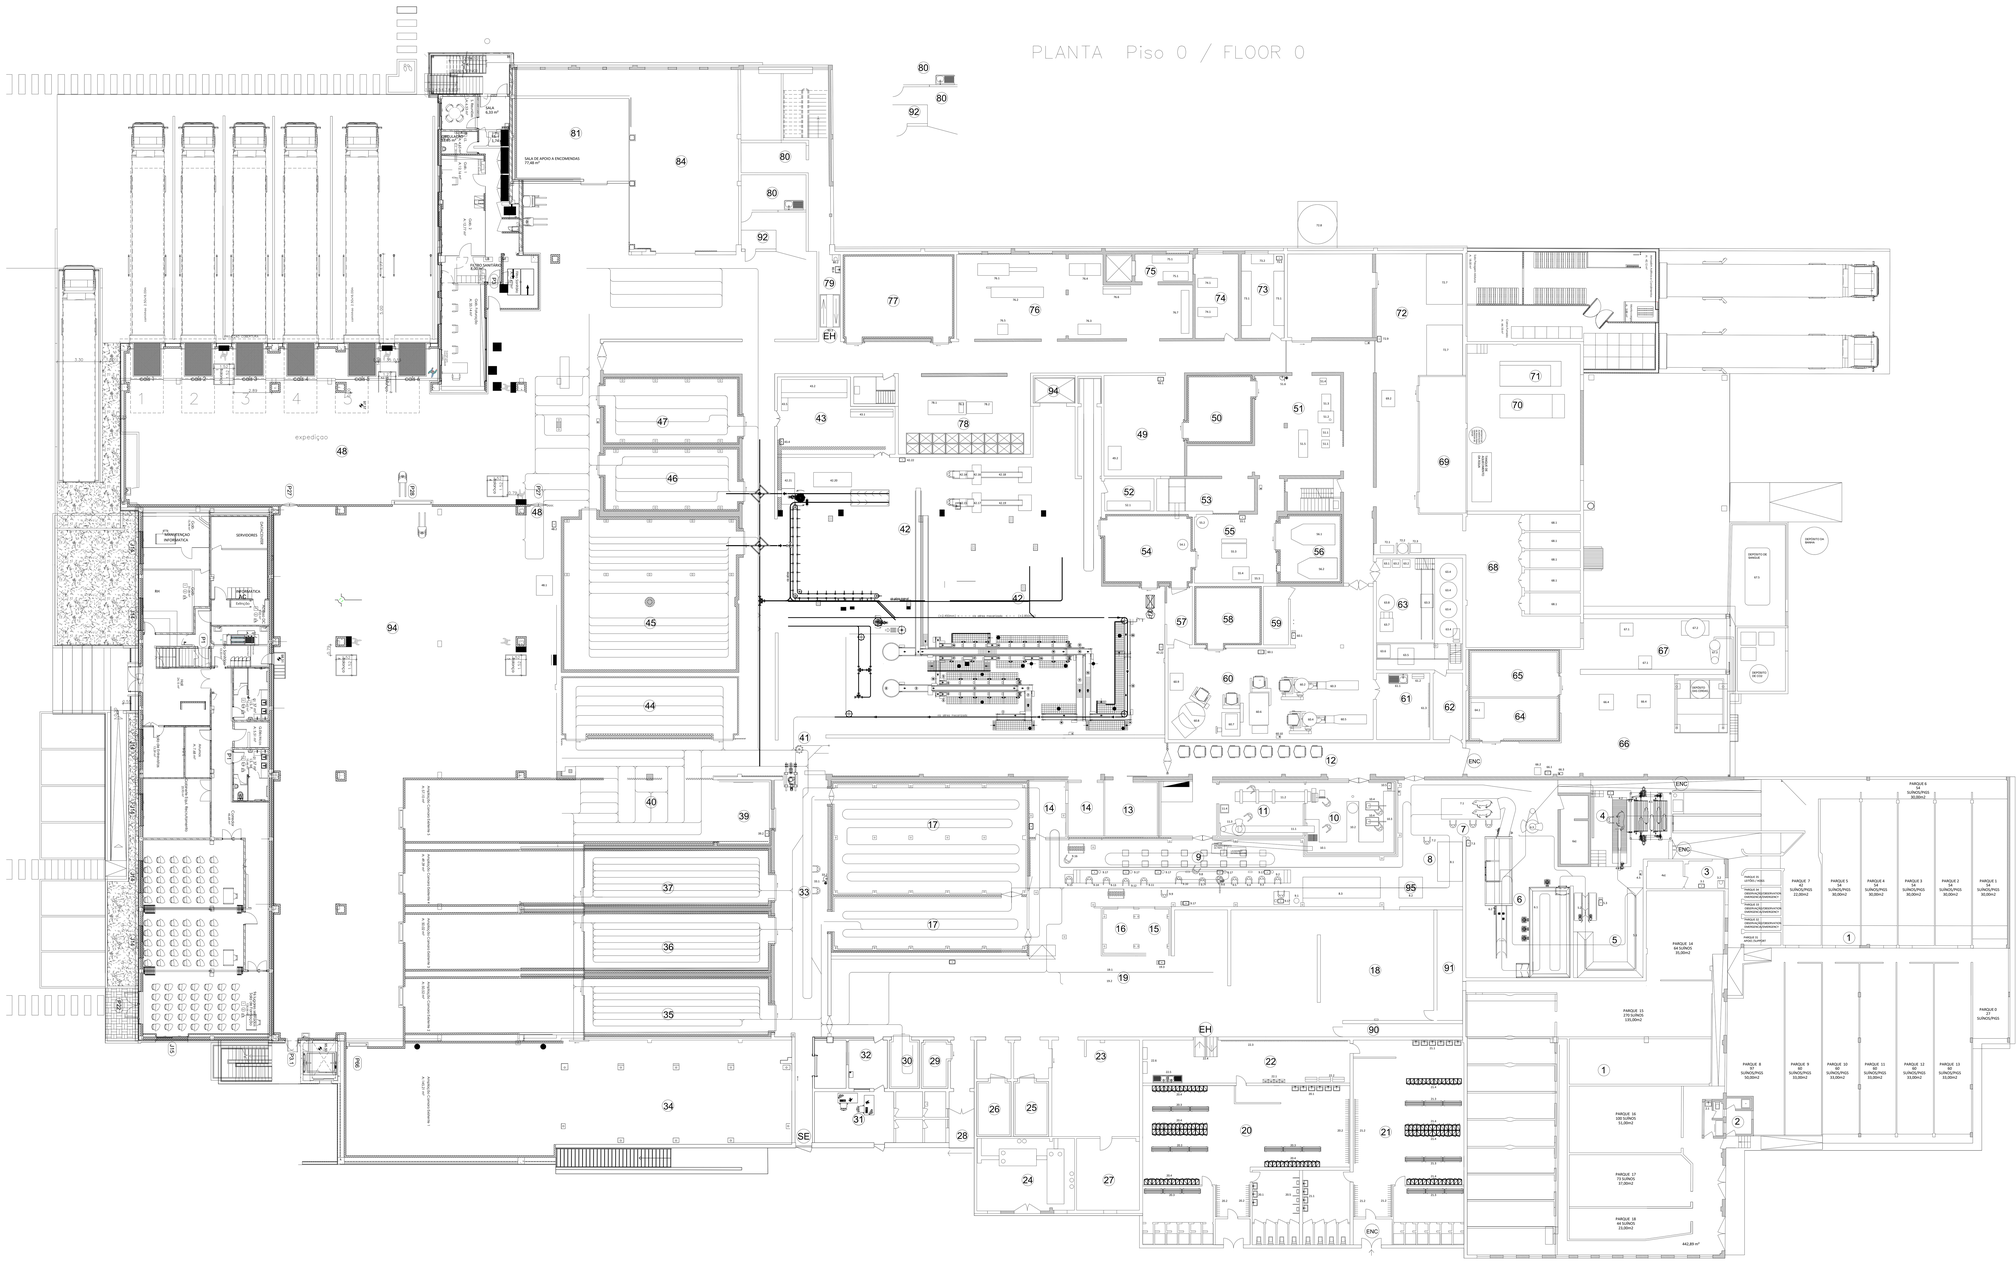
SALA DE APOIO À ENCOMENDAS
77.86 m²
SALA
6.33 m²
CENTRO DE CONTROLO
9.00 m²
expedição
SERVIDORES
ETA MANUTENÇÃO INFORMÁTICA
ETA ELETRÓNICA
ENFERMARIA
SALA DE ESPERA
WC
WC DEF.
WC
WC
WC