

Execução

"Fábrica de Cerveja e Refrigerantes - Parque Estacionamento Pesados"


Várzea - Santarém



Índice

Subset ID and Name	Nº	Desenho	Escala
Capa			
Índice			1:1
100.ARQ Parque Estacionamento Pesados	100.ARQ.1	Demolição Construção	1:1000
100.ARQ Parque Estacionamento Pesados	100.ARQ.2	Proposta	1:500, 1:5000
100.ARQ Parque Estacionamento Pesados	100.ARQ.3	Edifício Apoio Motoristas	1:2000, 1:50, 1:1
100.ARQ Parque Estacionamento Pesados	100.ARQ.4	Edifício Apoio Motoristas	1:50
100.ARQ Parque Estacionamento Pesados	100.ARQ.5	Mapa de Vãos	1:1

- A Manter
- A Demolir ou Deslocar
- A Construir

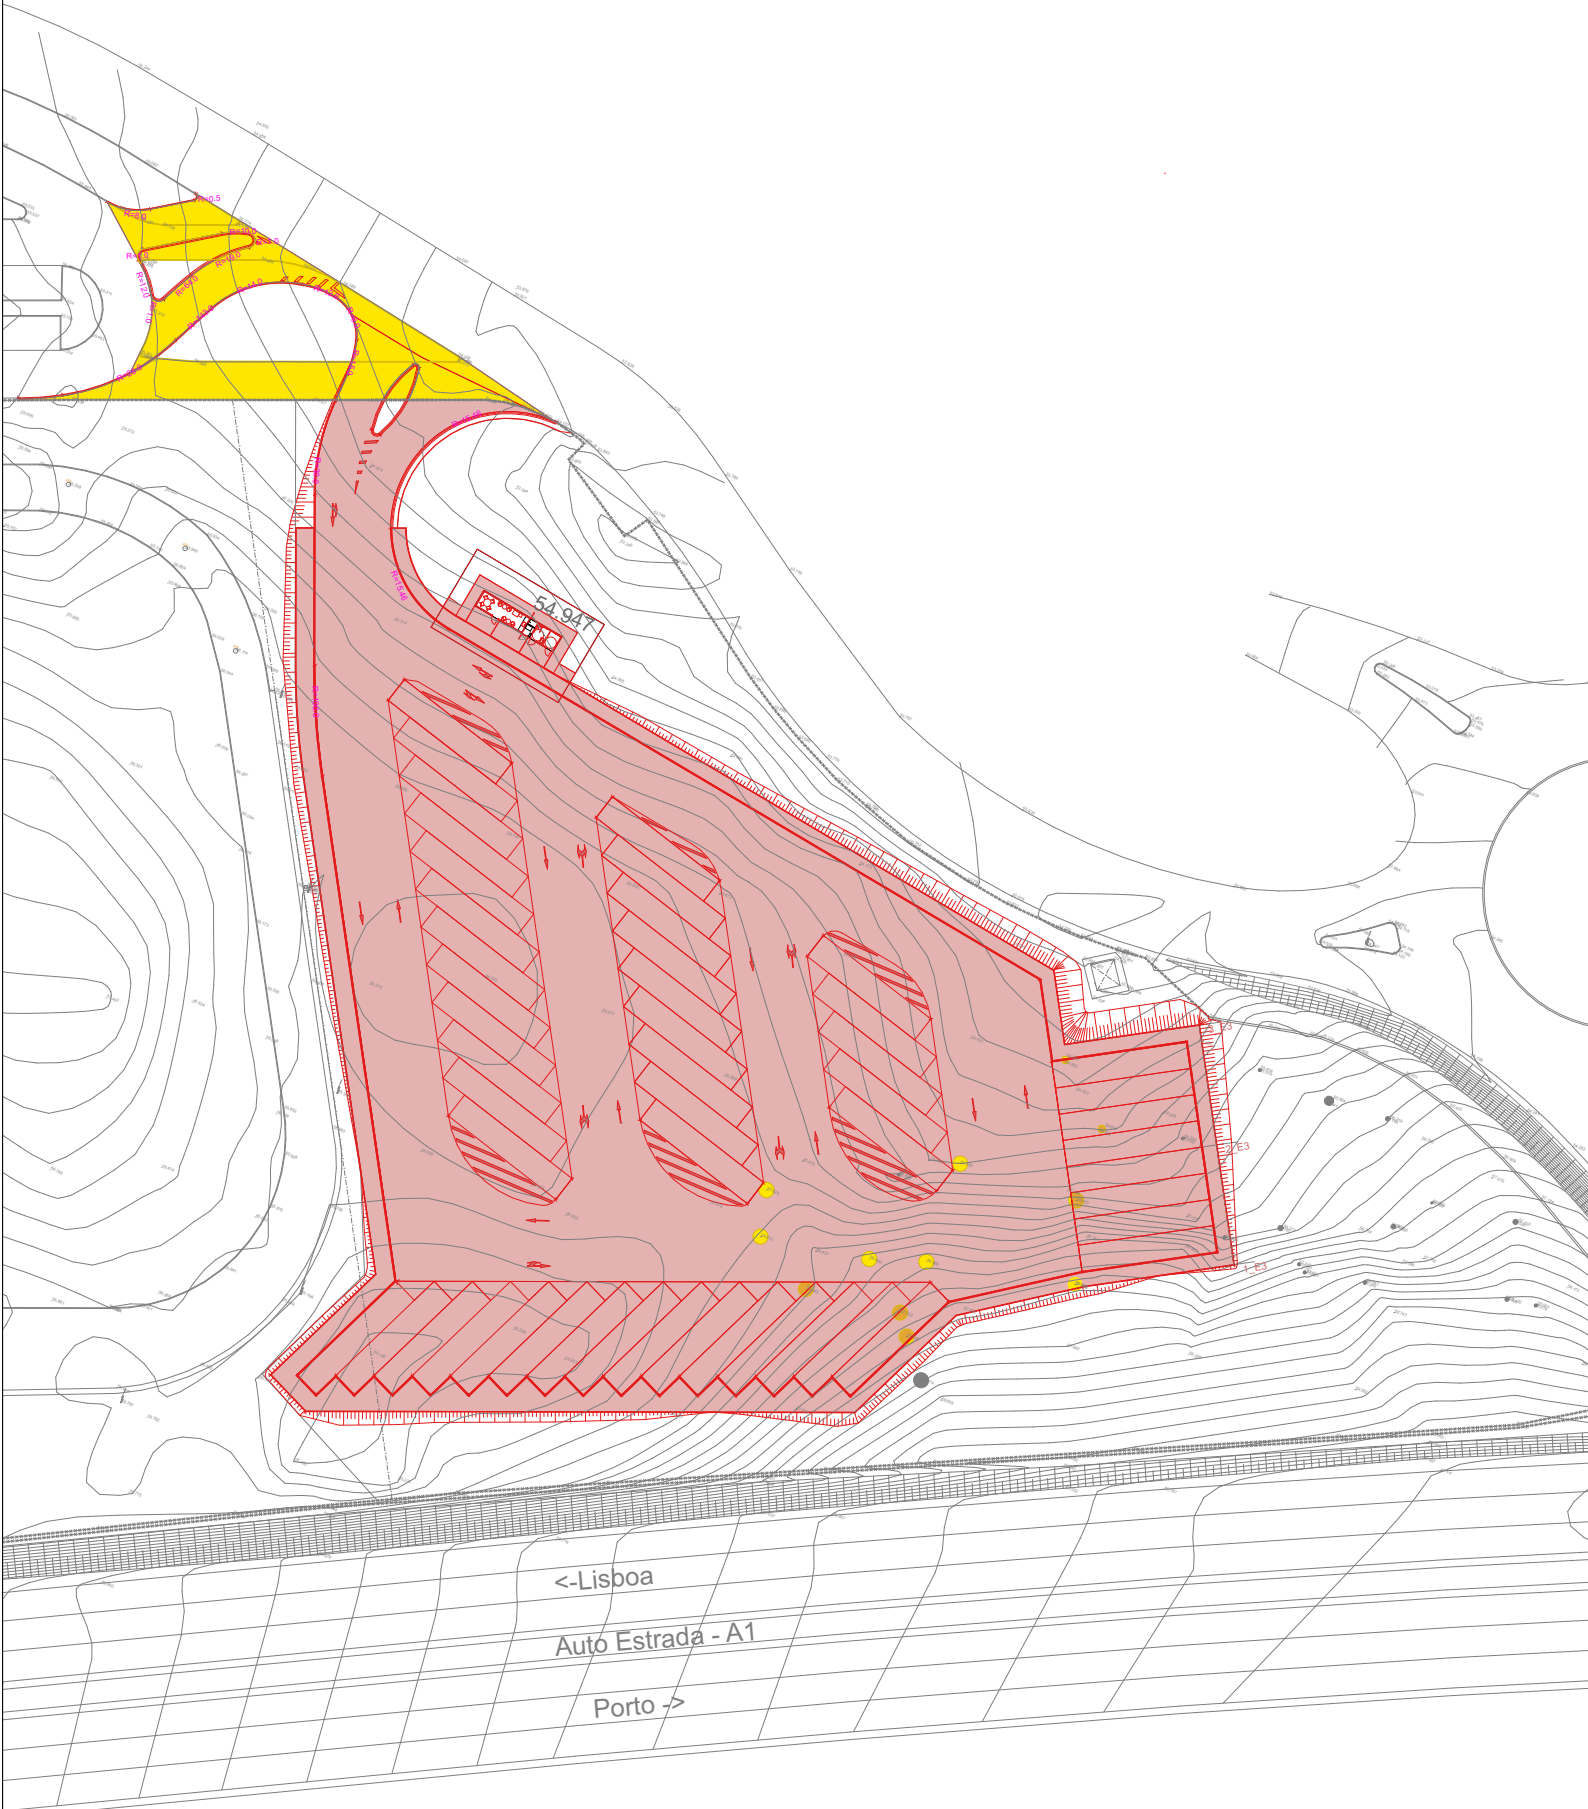

Revisão	Data	Designação	Projectou	Desenhou

Cliente



FONT SALEM PORTUGAL, S.A.

FONT SALEM

Coordenação



Morada Av. Dr. João Canavarro, 305 - 2º Sl.28
4480-668 Vila do Conde
Telefone (+351) 252 248 290
Mail sincrono@sincrono.pt
Website www.sincrono.pt

Arquitetura



Instalações Elétricas, Segurança e Telecomunicações



Vias de Comunicação



Estruturas, Mecânicas e Hidráulicas



Projeto

"Fábrica de Cerveja e Refrigerantes - Parque Estacionamento de Pesados"
Quinta da Mafarra
Várzea - Santarém

Especialidade

Execução

Título

Parque Estacionamento Pesados . Demolição | Construção

Fase

Escala

Data



Execução

Esc 1:1000

26/03/18

Desenho Nº

DES.P2018001.100.ARQ.1.PRE.00

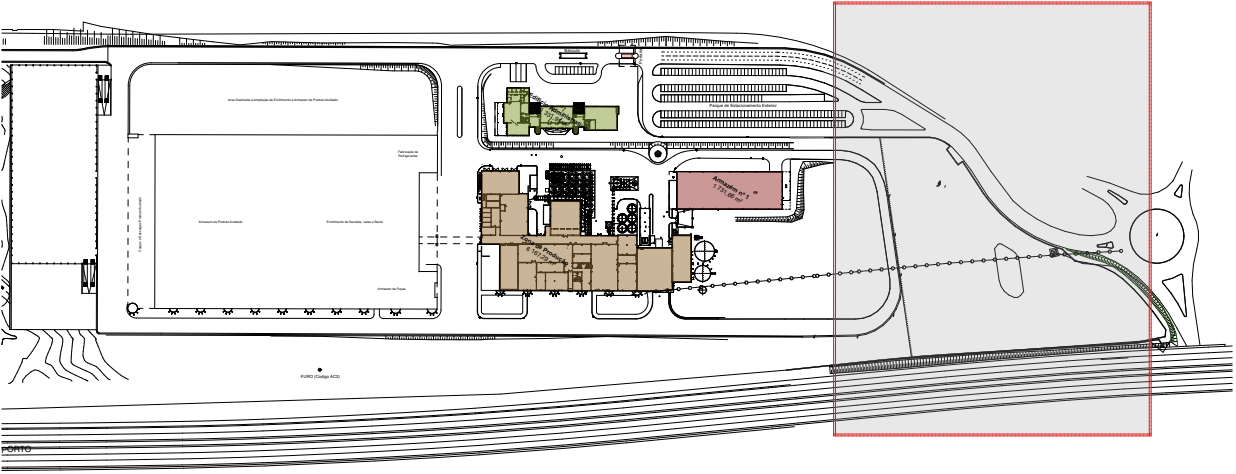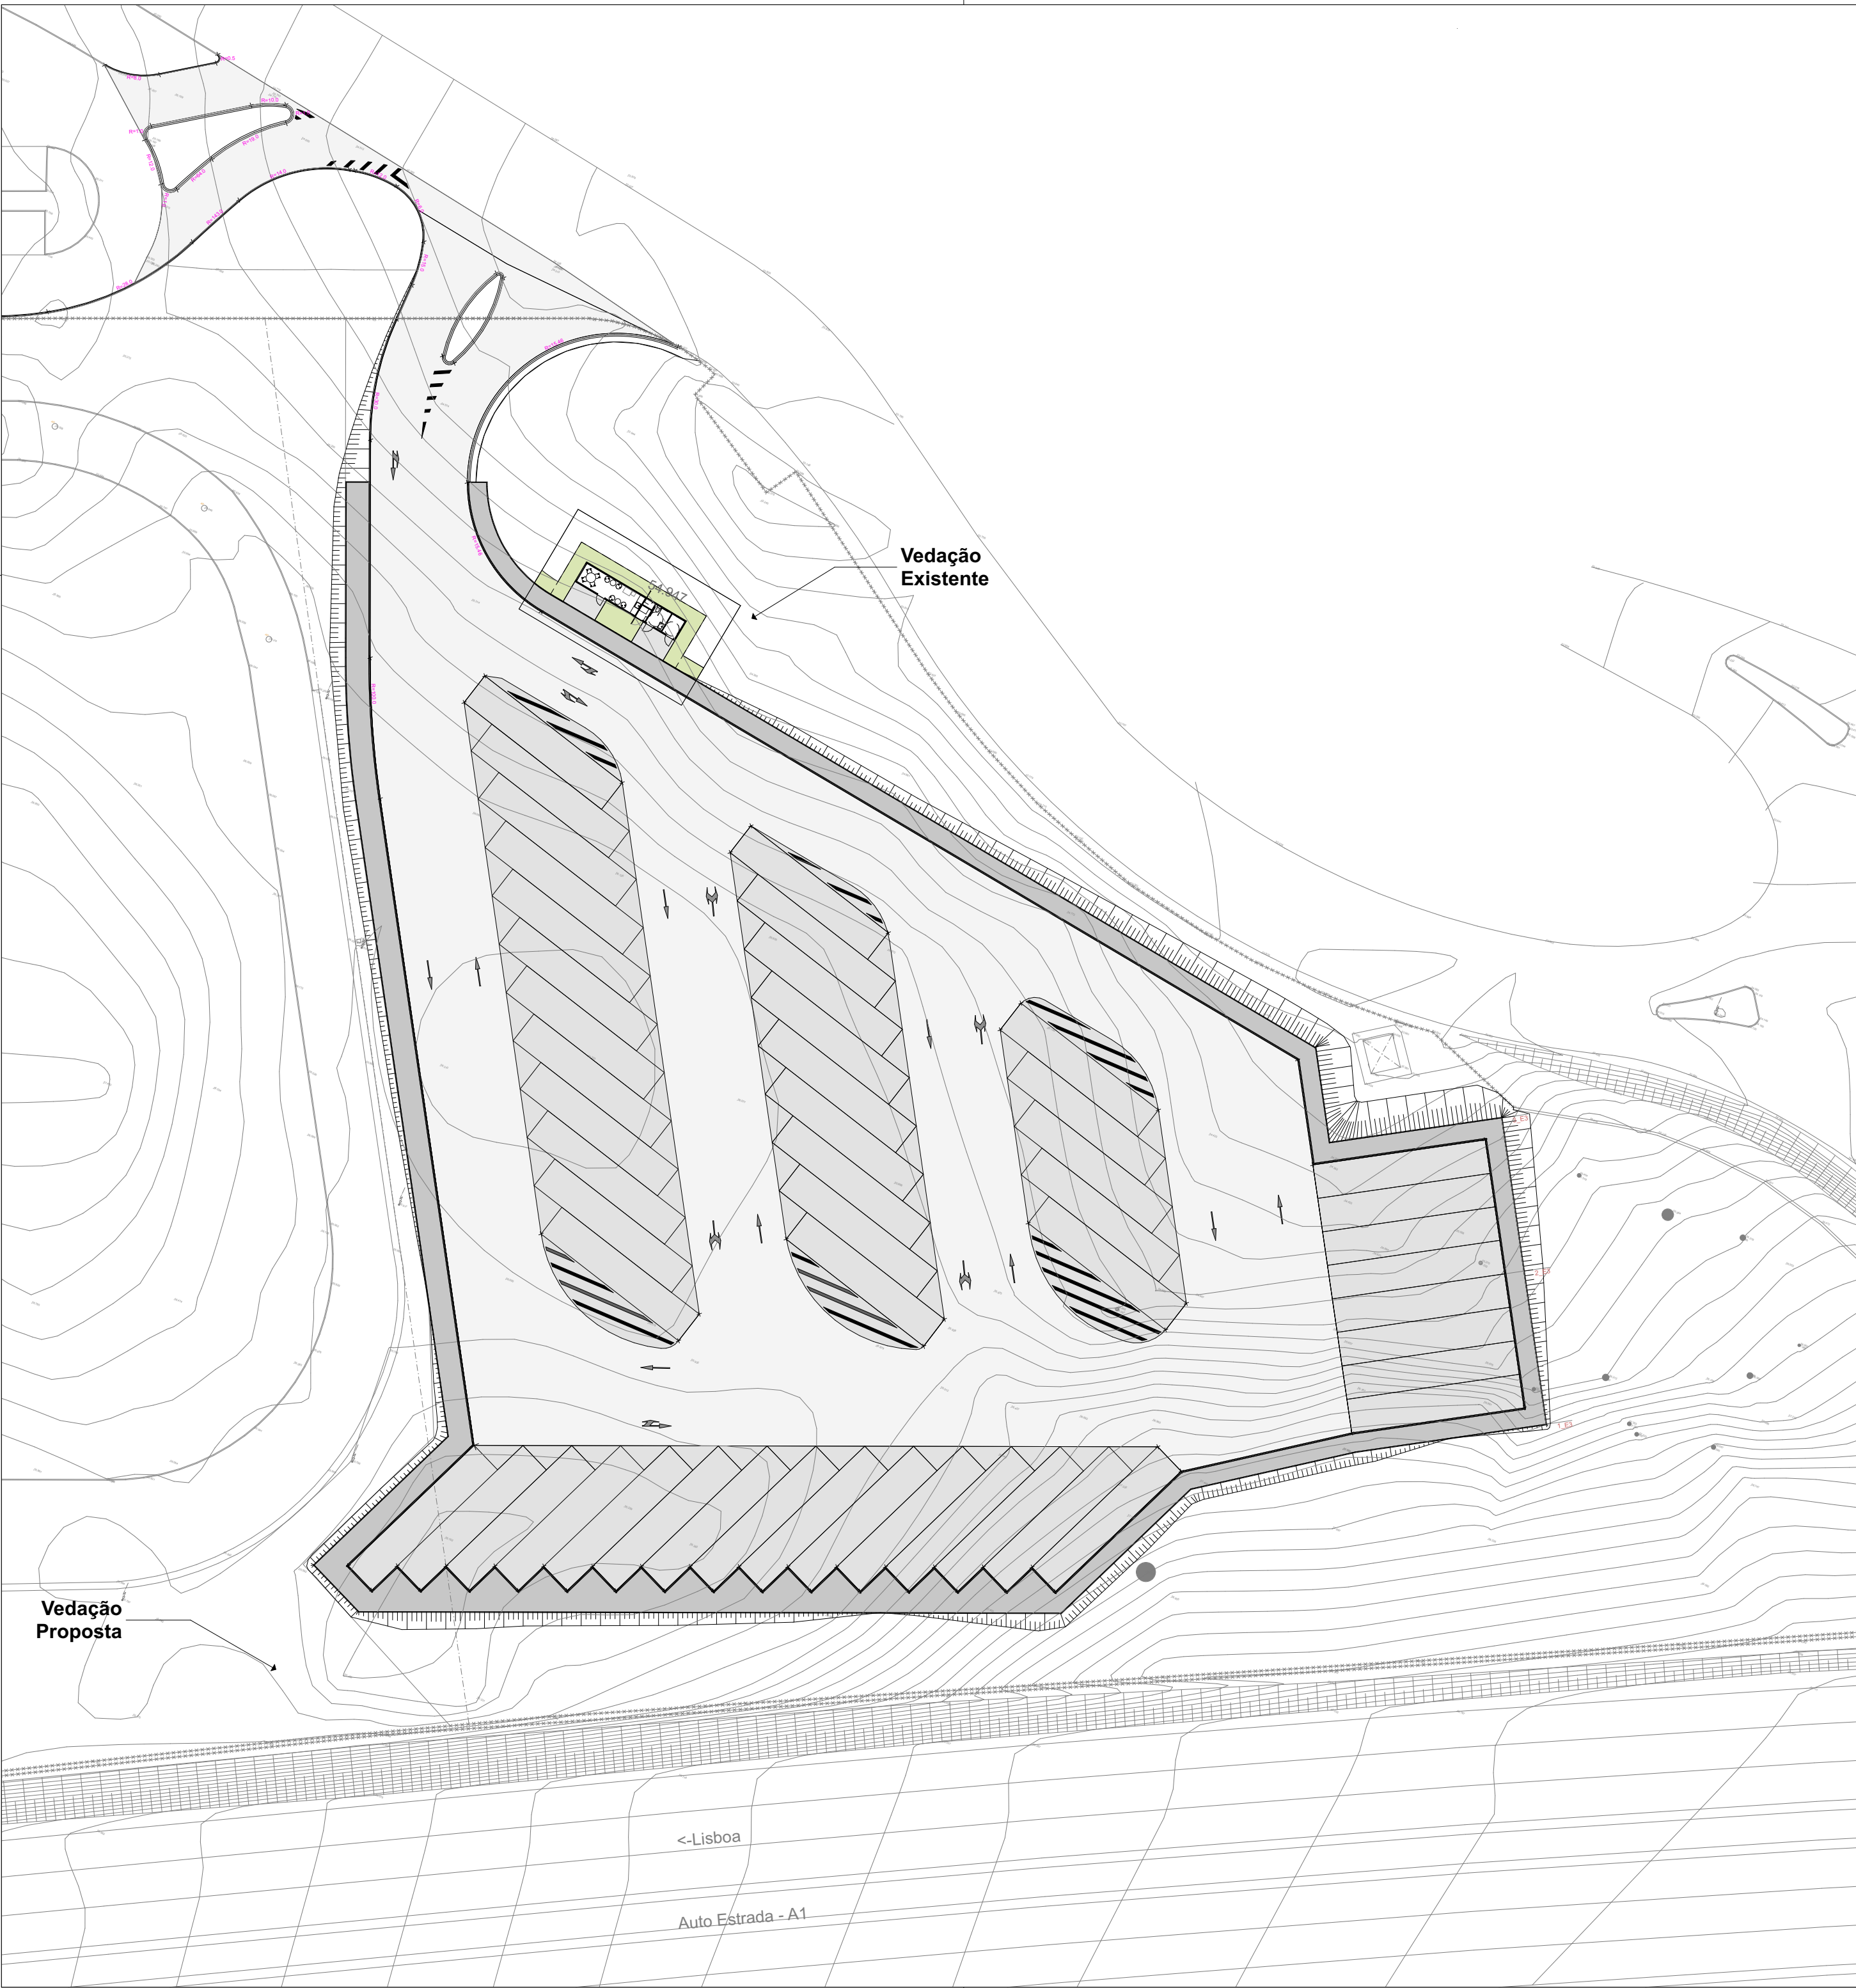

Revisão	Data	Designação	Projectou	Desenhou

Cliente



FONT SALEM PORTUGAL, S.A.

Coordenação



Sincrono

Morada Av. Dr. João Canavarro, 305 - 2º SI.28
4480-668 Vila do Conde
Telefone (+351) 252 248 290
Mail sincrono@sincrono.pt
Website www.sincrono.pt

Arquitetura



JSA
ARQUITECTOS

Instalações Elétricas, Segurança e Telecomunicações

Vias de Comunicação



FORMAS & CONCEITOS

Estruturas, Mecânicas e Hidráulicas

Projeto

"Fábrica de Cerveja e Refrigerantes - Parque Estacionamento de Pesados"
Quinta da Mafarra
Várzea - Santarém

Especialidade

Execução

Título

Parque Estacionamento Pesados . Proposta

Fase

Escala

Data

Execução




Esc 1:500, 1:5000

26/03/18

Desenho Nº


DES.P2018001.100.ARQ.2.PRE.00

Os desenhos apresentados são propriedade intelectual do(s) autor(es) acima mencionados, e não podem ser reproduzidos ou divulgados sem autorização escrita dos mesmos (decreto-lei 334/97, de 27 de Novembro). Todas as medidas e cotas deverão ser confirmadas em obra, as alterações que se verificarem necessárias deverão ser previamente comunicadas aos projectistas e fiscalização.

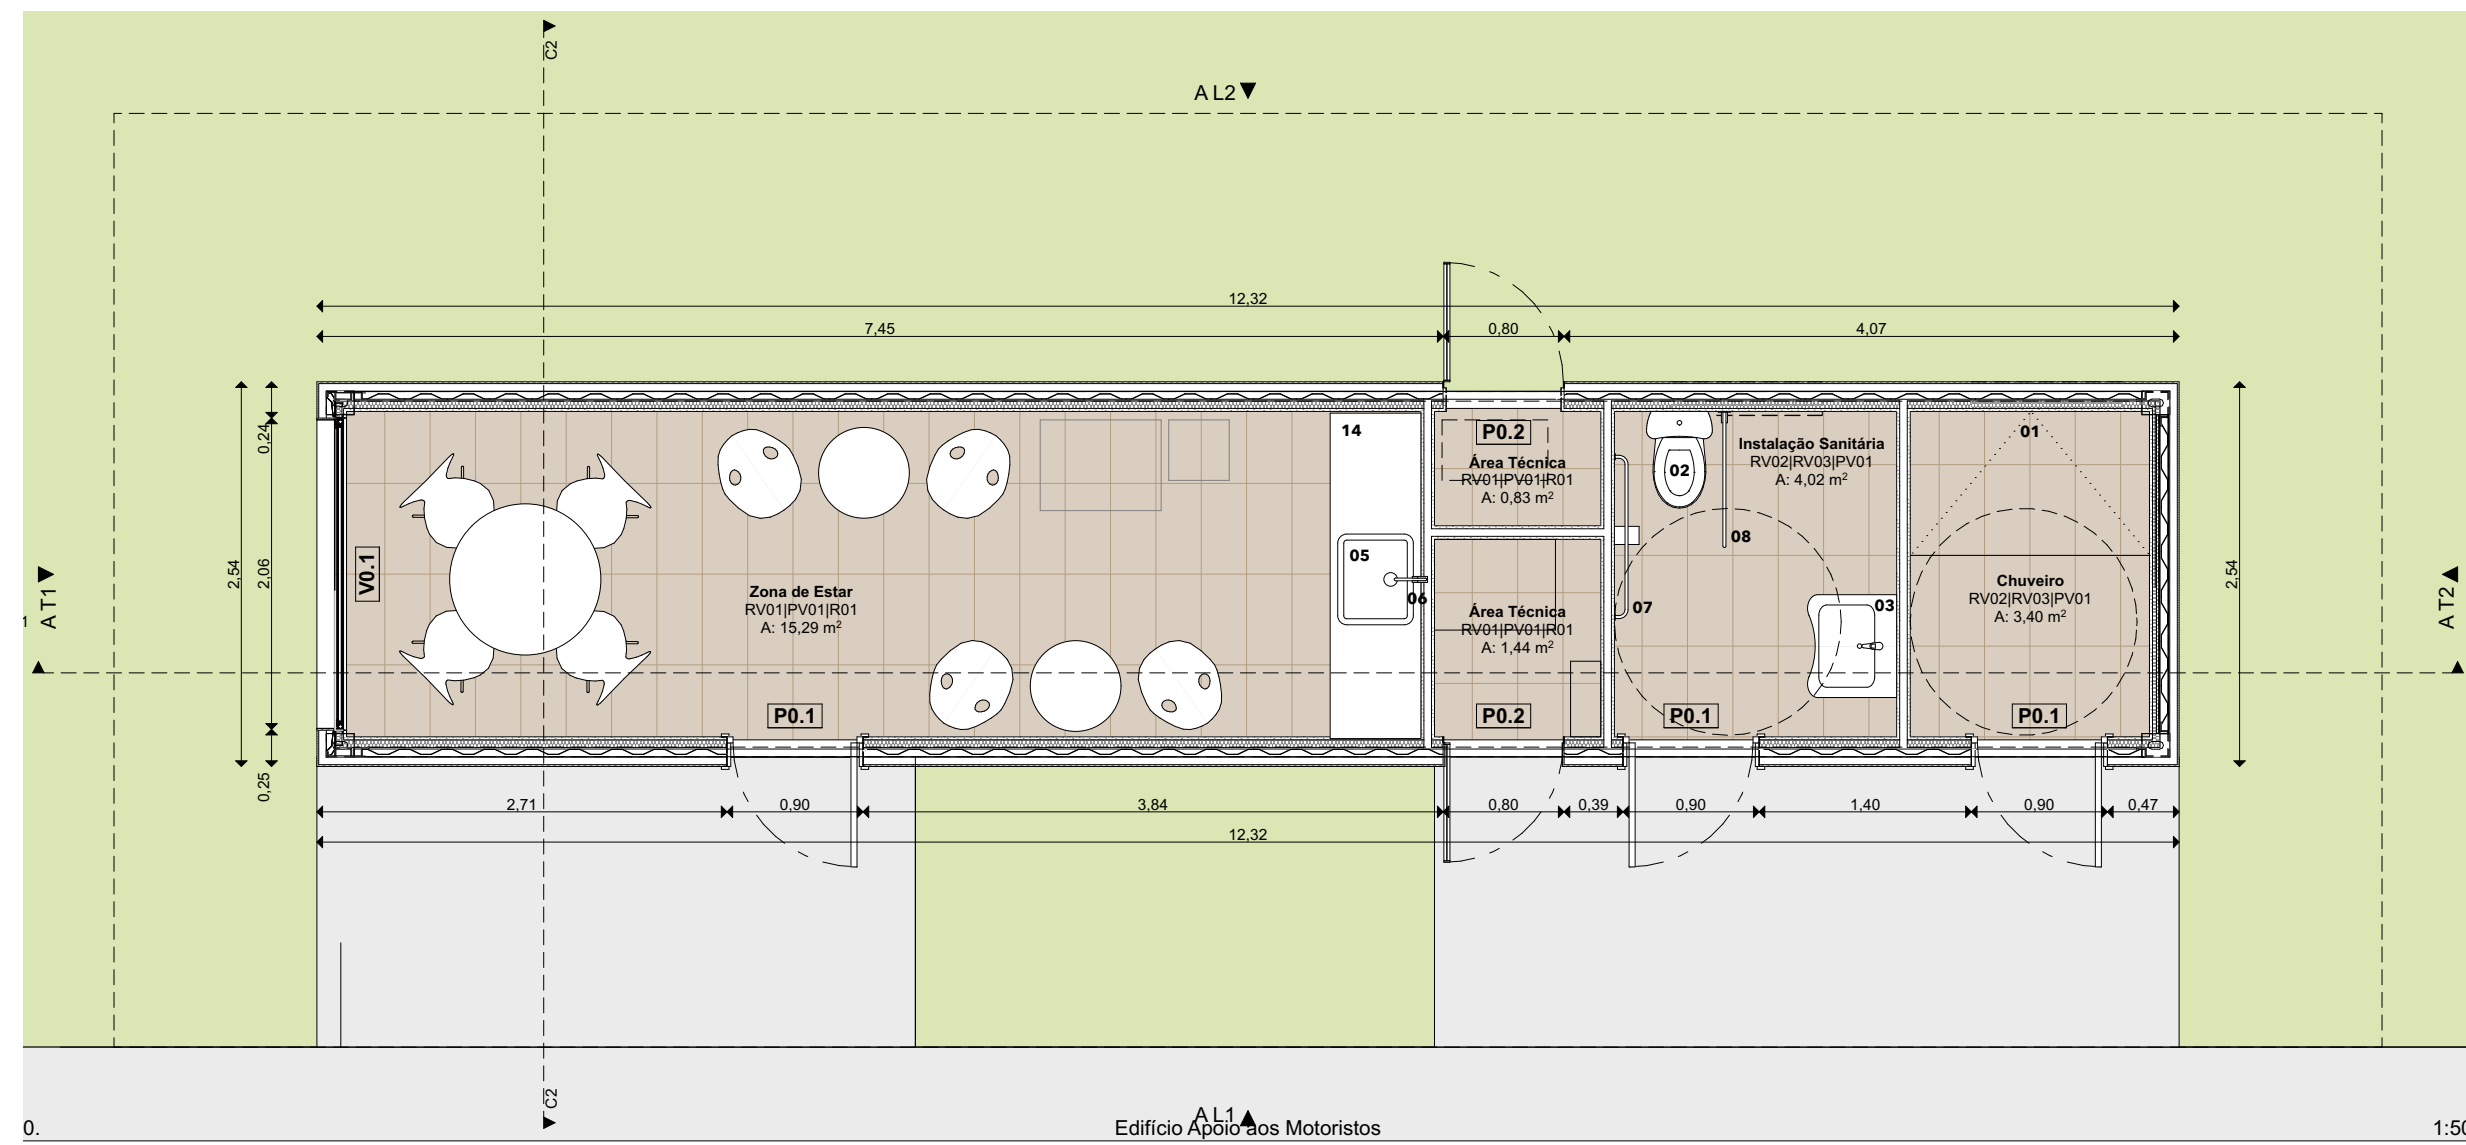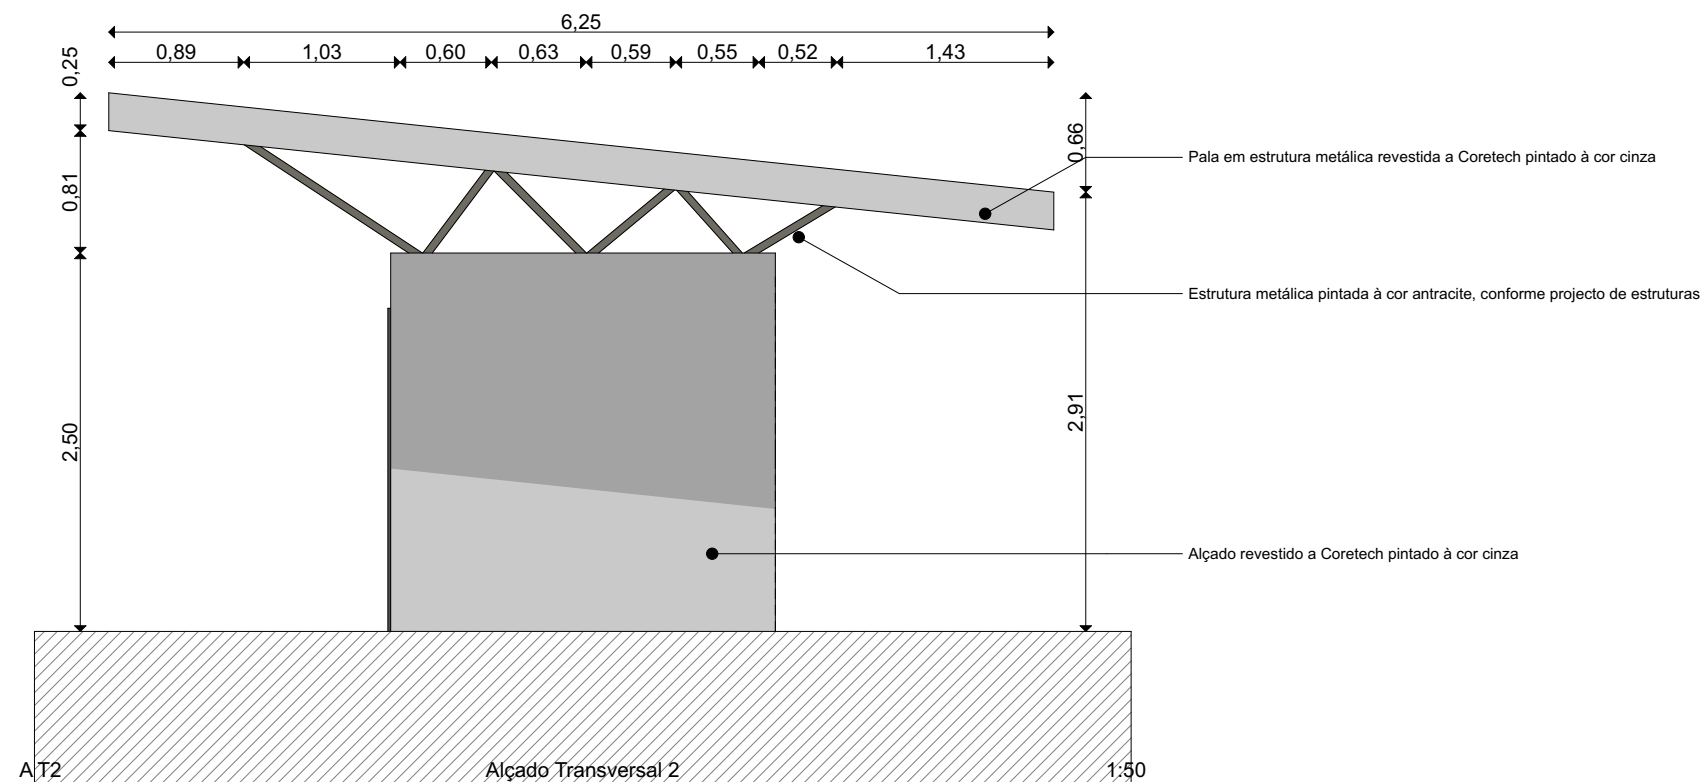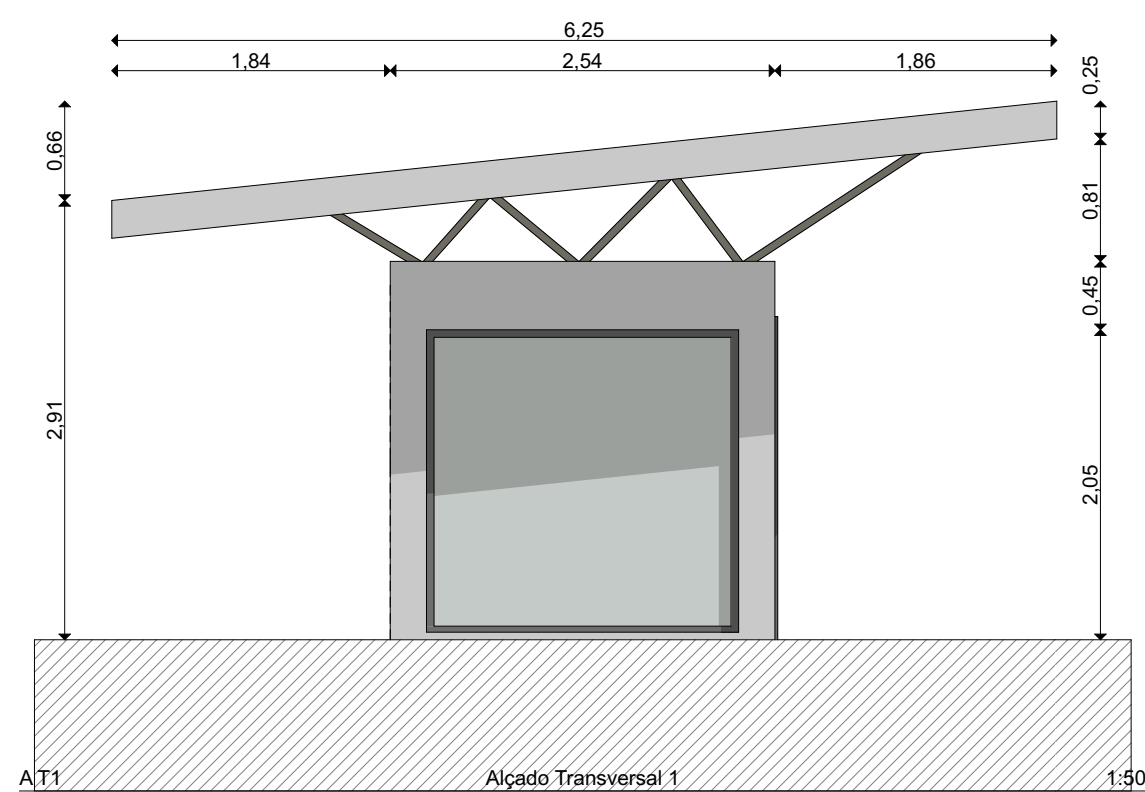

- R01 | Rodapé porcelânico tipo Aleluia Cerâmicas, série "Avenue", cor Sand, 8x60mm

Mapa de Áreas		
Zona	Área	Acabamentos
Chuveiro		
	3,40	RV02 RV03 PV01
Instalação Sanitária		
	4,02	RV02 RV03 PV01
Zona de Estar		
	15,29	RV01 PV01 R01
Área Técnica		
	0,83	RV01 PV01 R01
	1,44	RV01 PV01 R01
24,98 m²		

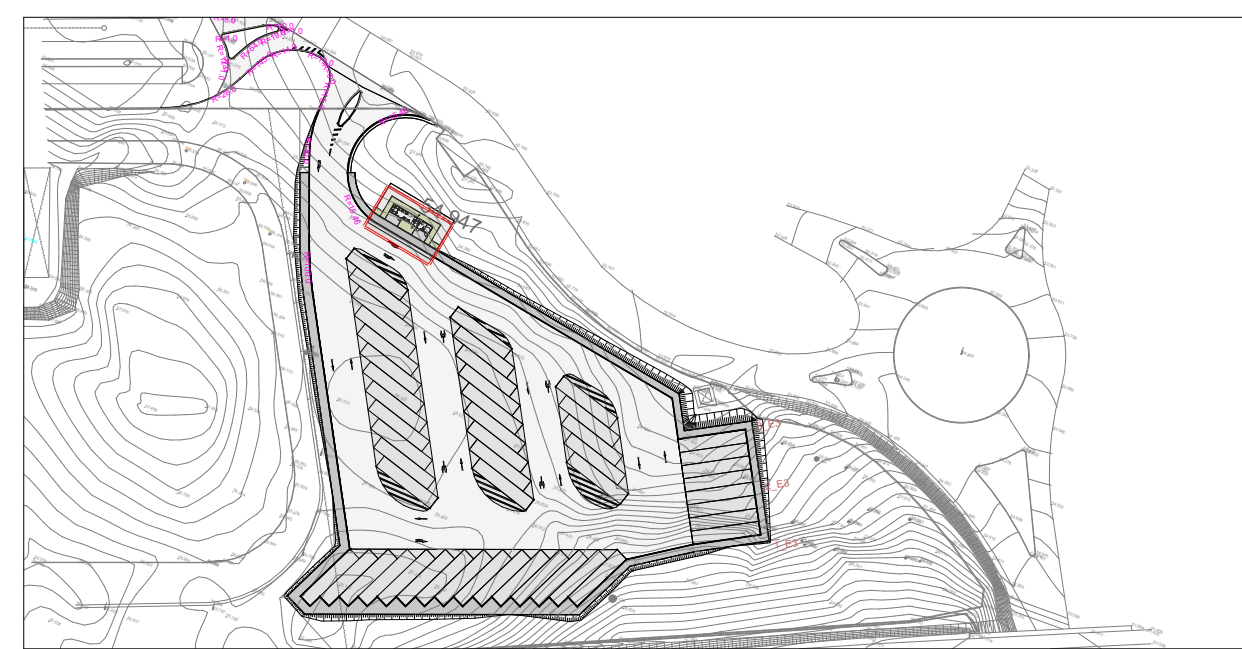

Revisão	Data	Designação	Projectou	Desenhou
Cliente				



FONT SALEM PORTUGAL, S.A.


FONT SALEM

Coordenação



Morada Av. Dr. João Canavarro, 305 - 2º Sl.28
4480-668 Vila do Conde
Telefone (+351) 252 248 290
Mail sincrono@sincrono.pt
Website www.sincrono.pt

Arquitectura

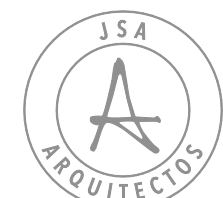

Instalações Elétricas, Segurança e Telecomunicações



Sincrono
Soluções Integradas de Engenharia, Lda

Vias de Comunicação



FORMAS & CONCEITOS
Arquitetura, Engenharia
& Gestão, Lda

Estruturas, Mecânicas e Hidráulicas

A4000
PROJETISTAS E CONSULTORES DE ENGENHARIA

Projeto

"Fábrica de Cerveja e Refrigerantes - Parque Estacionamento de Pesados"
Quinta da Mafarra
Várzea - Santarém

Especialidade

Execução

Título




Parque Estacionamento Pesados . Edifício Apoio Motoristas

Fase

Escala Data

Execução

DES.P2018001.100.ARQ.3.PRE.00

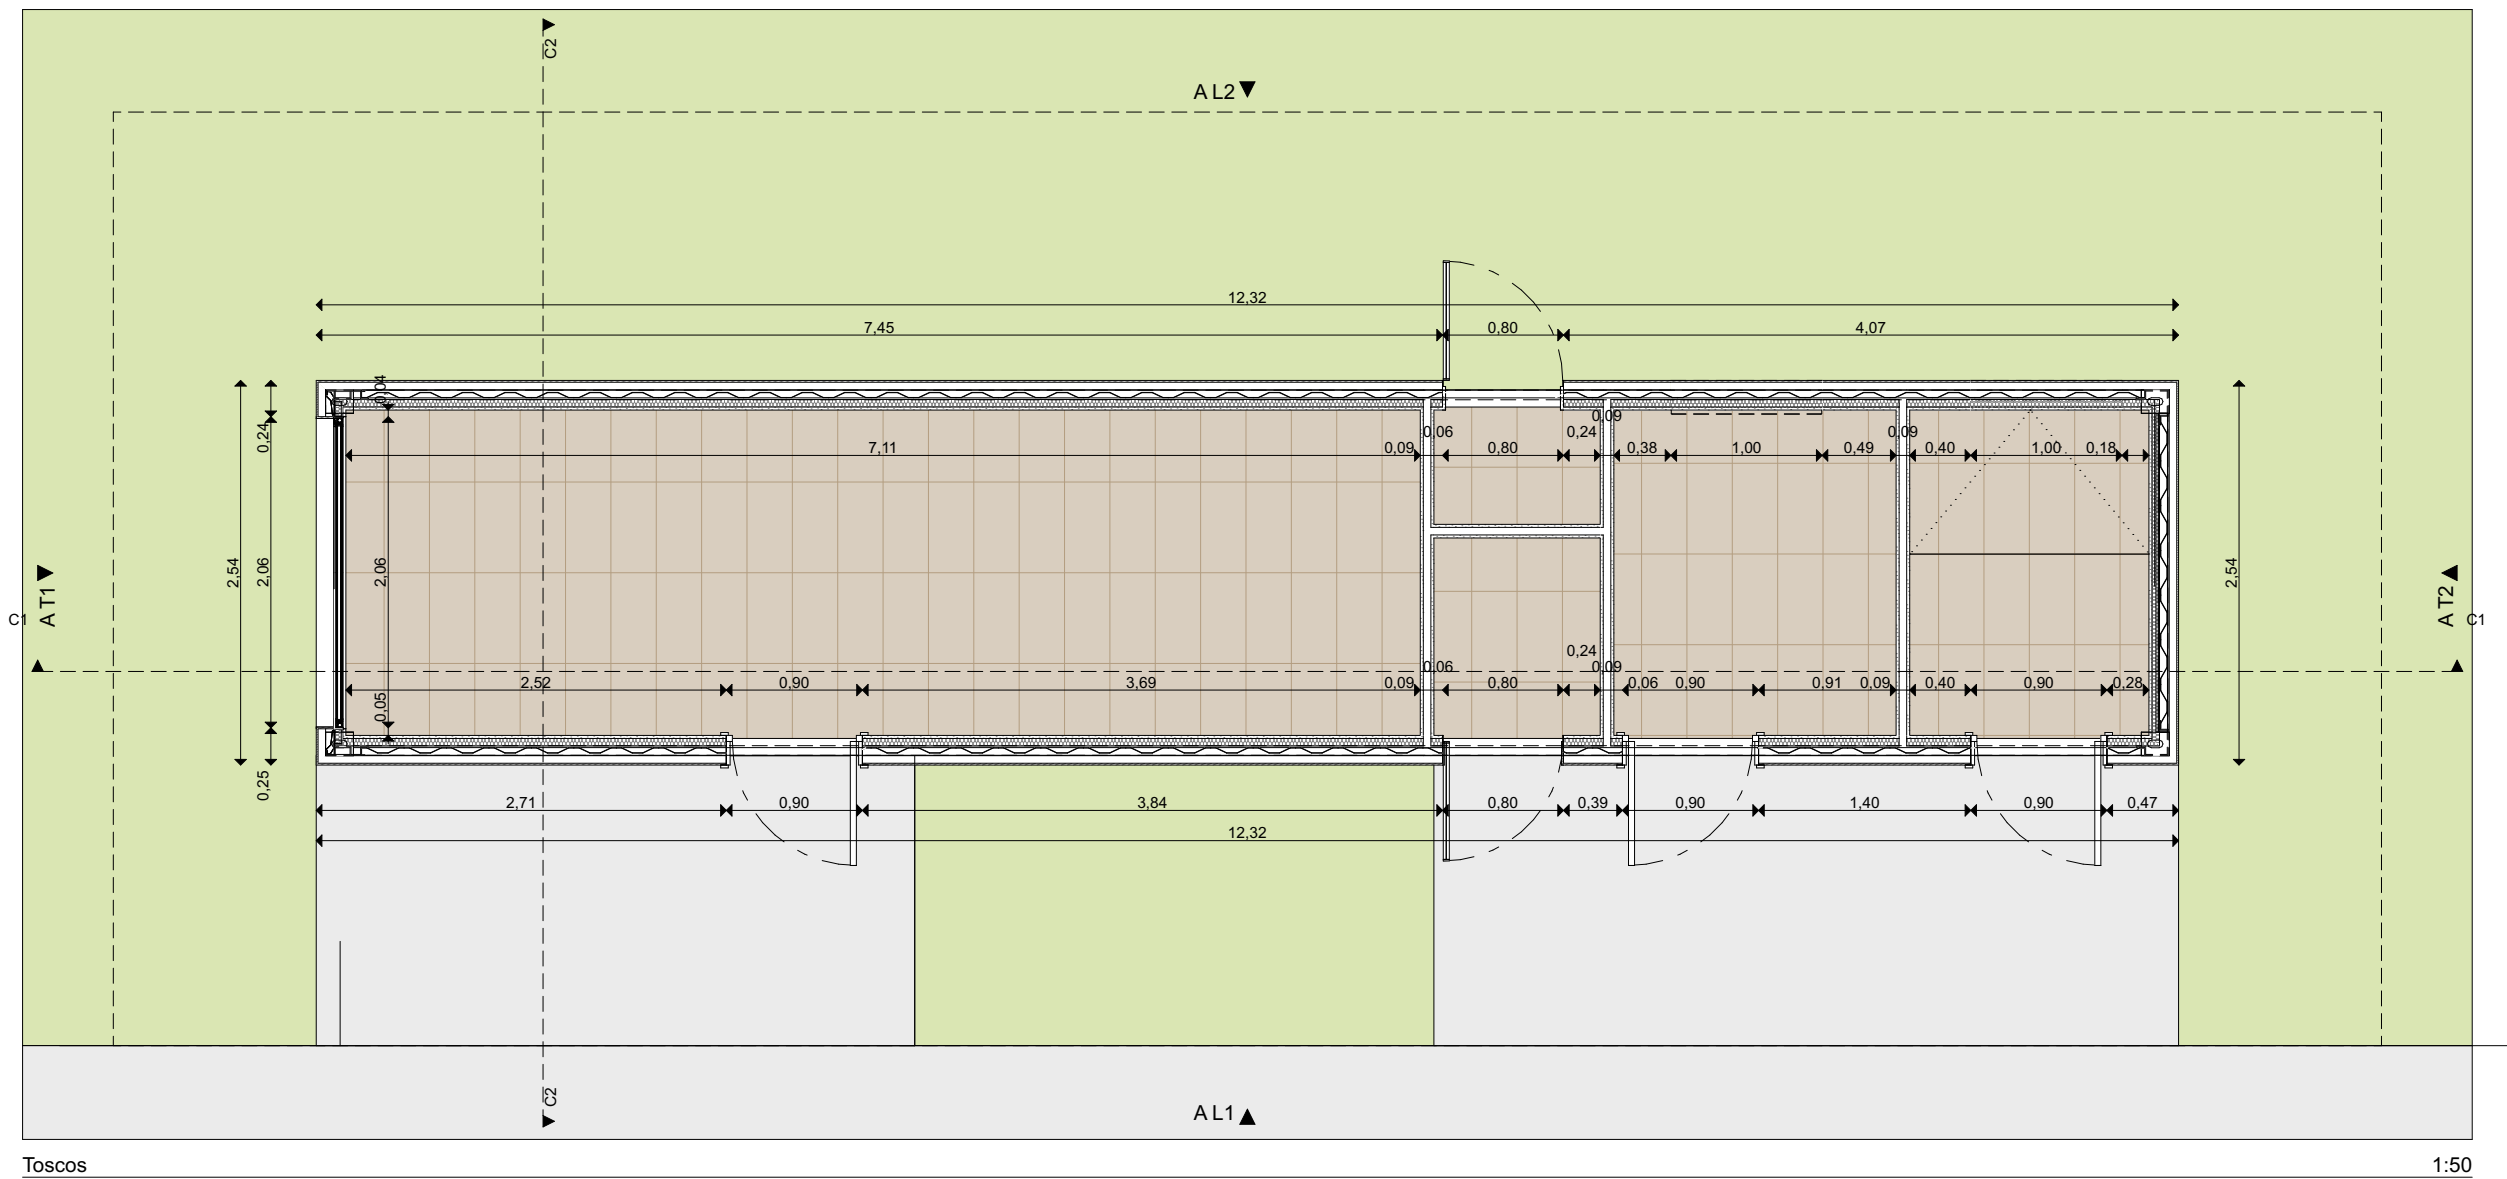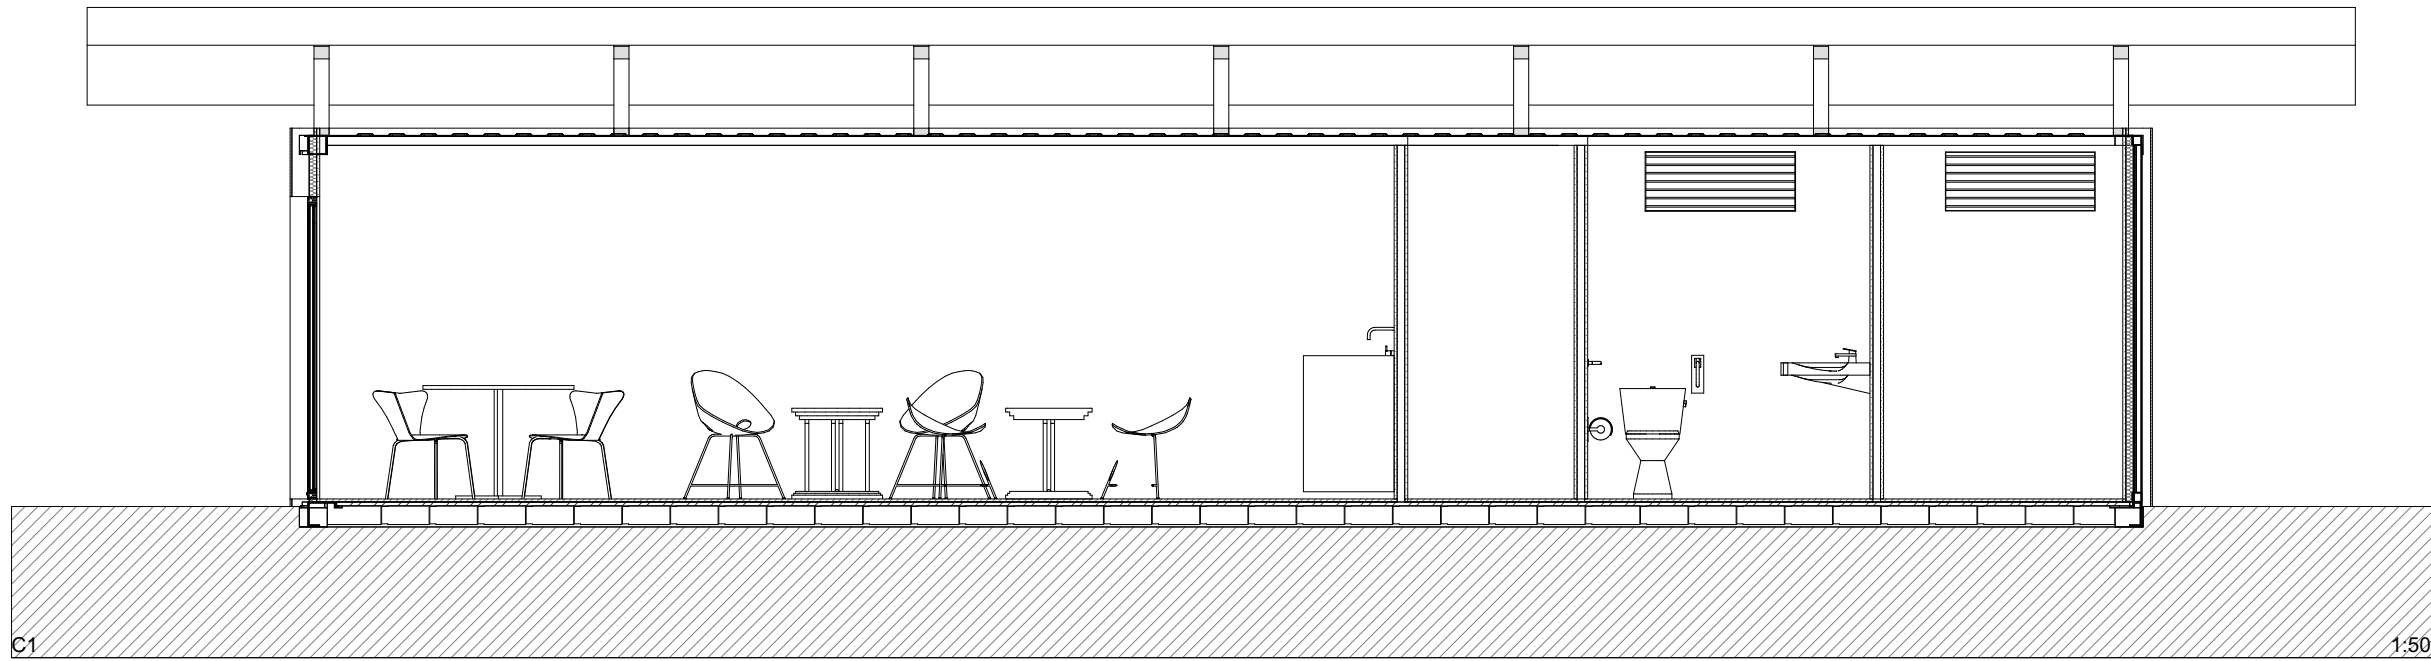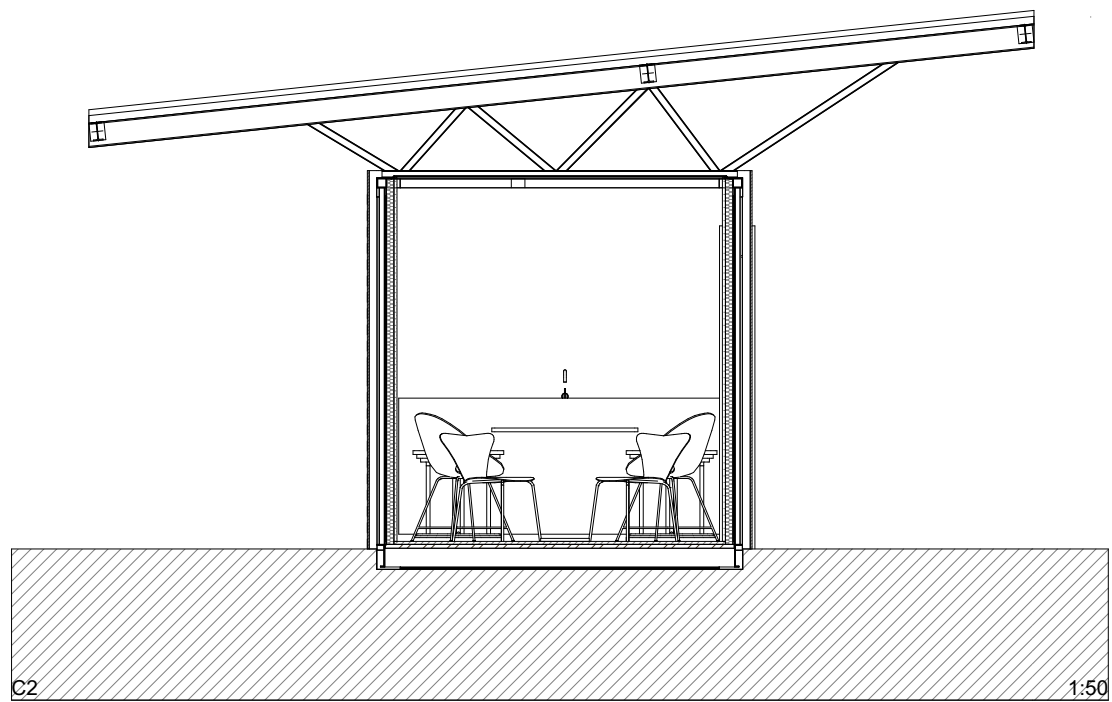

Revisão	Data	Designação	Projectou	Desenhou

Cliente



FONT SALEM PORTUGAL, S.A.


FONT SALEM

Coordenação



Morada Av. Dr. João Canavarro, 305 - 2º SI.28
4480-668 Vila do Conde
Telefone (+351) 252 248 290
Mail sincrono@sincrono.pt
Website www.sincrono.pt

Arquitetura

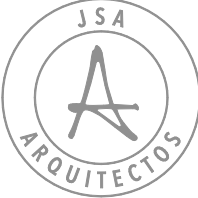

Instalações Elétricas, Segurança e Telecomunicações



Vias de Comunicação



Estruturas, Mecânicas e Hidráulicas



Projeto

"Fábrica de Cerveja e Refrigerantes - Parque Estacionamento de Pesados"
Quinta da Mafarra
Várzea - Santarém

Especialidade

Execução

Título

Parque Estacionamento Pesados . Edifício Apoio Motoristas

Fase

Escala

Data





Execução

Esc 1:50

26/03/18

Desenho Nº

DES.P2018001.100.ARQ.4.PRE.00

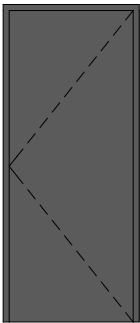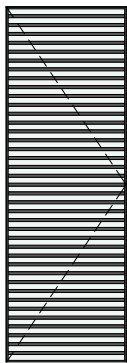 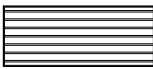Denominação	P0.1	P0.2	V0.1	V0.2
Alçado				
Funcionamento	1 folha de batente	1 folha de batente	1 folha fixa	1 folha fixa
Descrição	Porta tipo AGM	Vão do tipo "Sapa", série B90 / MW	Vão do tipo "Sapa", série BZI	Vão do tipo "Sapa", série B90 / MW
Campo de Aplicação	Edifício apoio aos motoristas	Edifício apoio aos motoristas	Edifício apoio aos motoristas	Edifício apoio aos motoristas
Quantidade	3	2	1	2
Dimensões	0,90×2,10	0,80×2,35	2,06×2,00	1,00×0,40
Acabamento	Chapa galvanizada, pré lacada à cor antracite	Aro e caixilho em alumínio com acabamento à cor antracite	Aro e caixilho em alumínio com acabamento à cor antracite	Aro e caixilho em alumínio com acabamento à cor antracite
Vidro	Não aplicável	Não aplicável	Vidro duplo incolor, composto por 6+12+6mm	Não aplicável
Soleira Peitoril	Pedra de Mármore de Estremoz 30mm esp.	Pedra de Mármore de Estremoz 30mm esp.	Pedra de Mármore de Estremoz 30mm esp.	Não aplicável
Estrutura Ferragens	Folha de espessura de 40mm, constituída em chapa dupla de aço, com enchimento em favo de carlão canelado. Com 2 dobradiças, fechadura e cilindro. Com 2 dobradiças, fechadura e cilindro.Puxador em nylon de cor preta.	Estrutura em perfis extrudidos de alumínio com lâminas de ventilação Fehadura e puxador de muleta de alumínio termolacado 3 dobradiças de aço por folha	Estrutura em perfis extrudidos de alumínio	Estrutura em perfis extrudidos de alumínio com lâminas de ventilação
Categoria ao Fogo	Não aplicável	Não aplicável	Não aplicável	Não aplicável
Categoria Acústica	Não aplicável	Não aplicável	Não aplicável	Não aplicável

Revisão	Data	Designação	Projectou	Desenhou

Ciente



FONT SALEM PORTUGAL, S.A.

FONT SALEM

Coordenação	 Morada Av. Dr. João Canavarro, 305 - 2º SI.28 4480-668 Vila do Conde Telefone (+351) 252 248 290 Mail sincrono@sincrono.pt Website www.sincrono.pt
-------------	---

Arquitetura	 Instalações Elétricas, Segurança e Telecomunicações
-------------	--

Vias de Comunicação	 FORMAS & CONCEITOS Arquitectura, Engenharia & Gestão, Lda 
---------------------	---

Projeto	"Fábrica de Cerveja e Refrigerantes - Parque Estacionamento de Pesados" Quinta da Mafarra Várzea - Santarém
---------	---

Especialidade	Execução
---------------	----------

Título	Parque Estacionamento Pesados . Mapa de Vãos
--------	--

Fase	Escala	Data
Execução	Esc 1:1	26/03/18
Desenho Nº	DES.P2018001.100.ARQ.5.PRE.00	