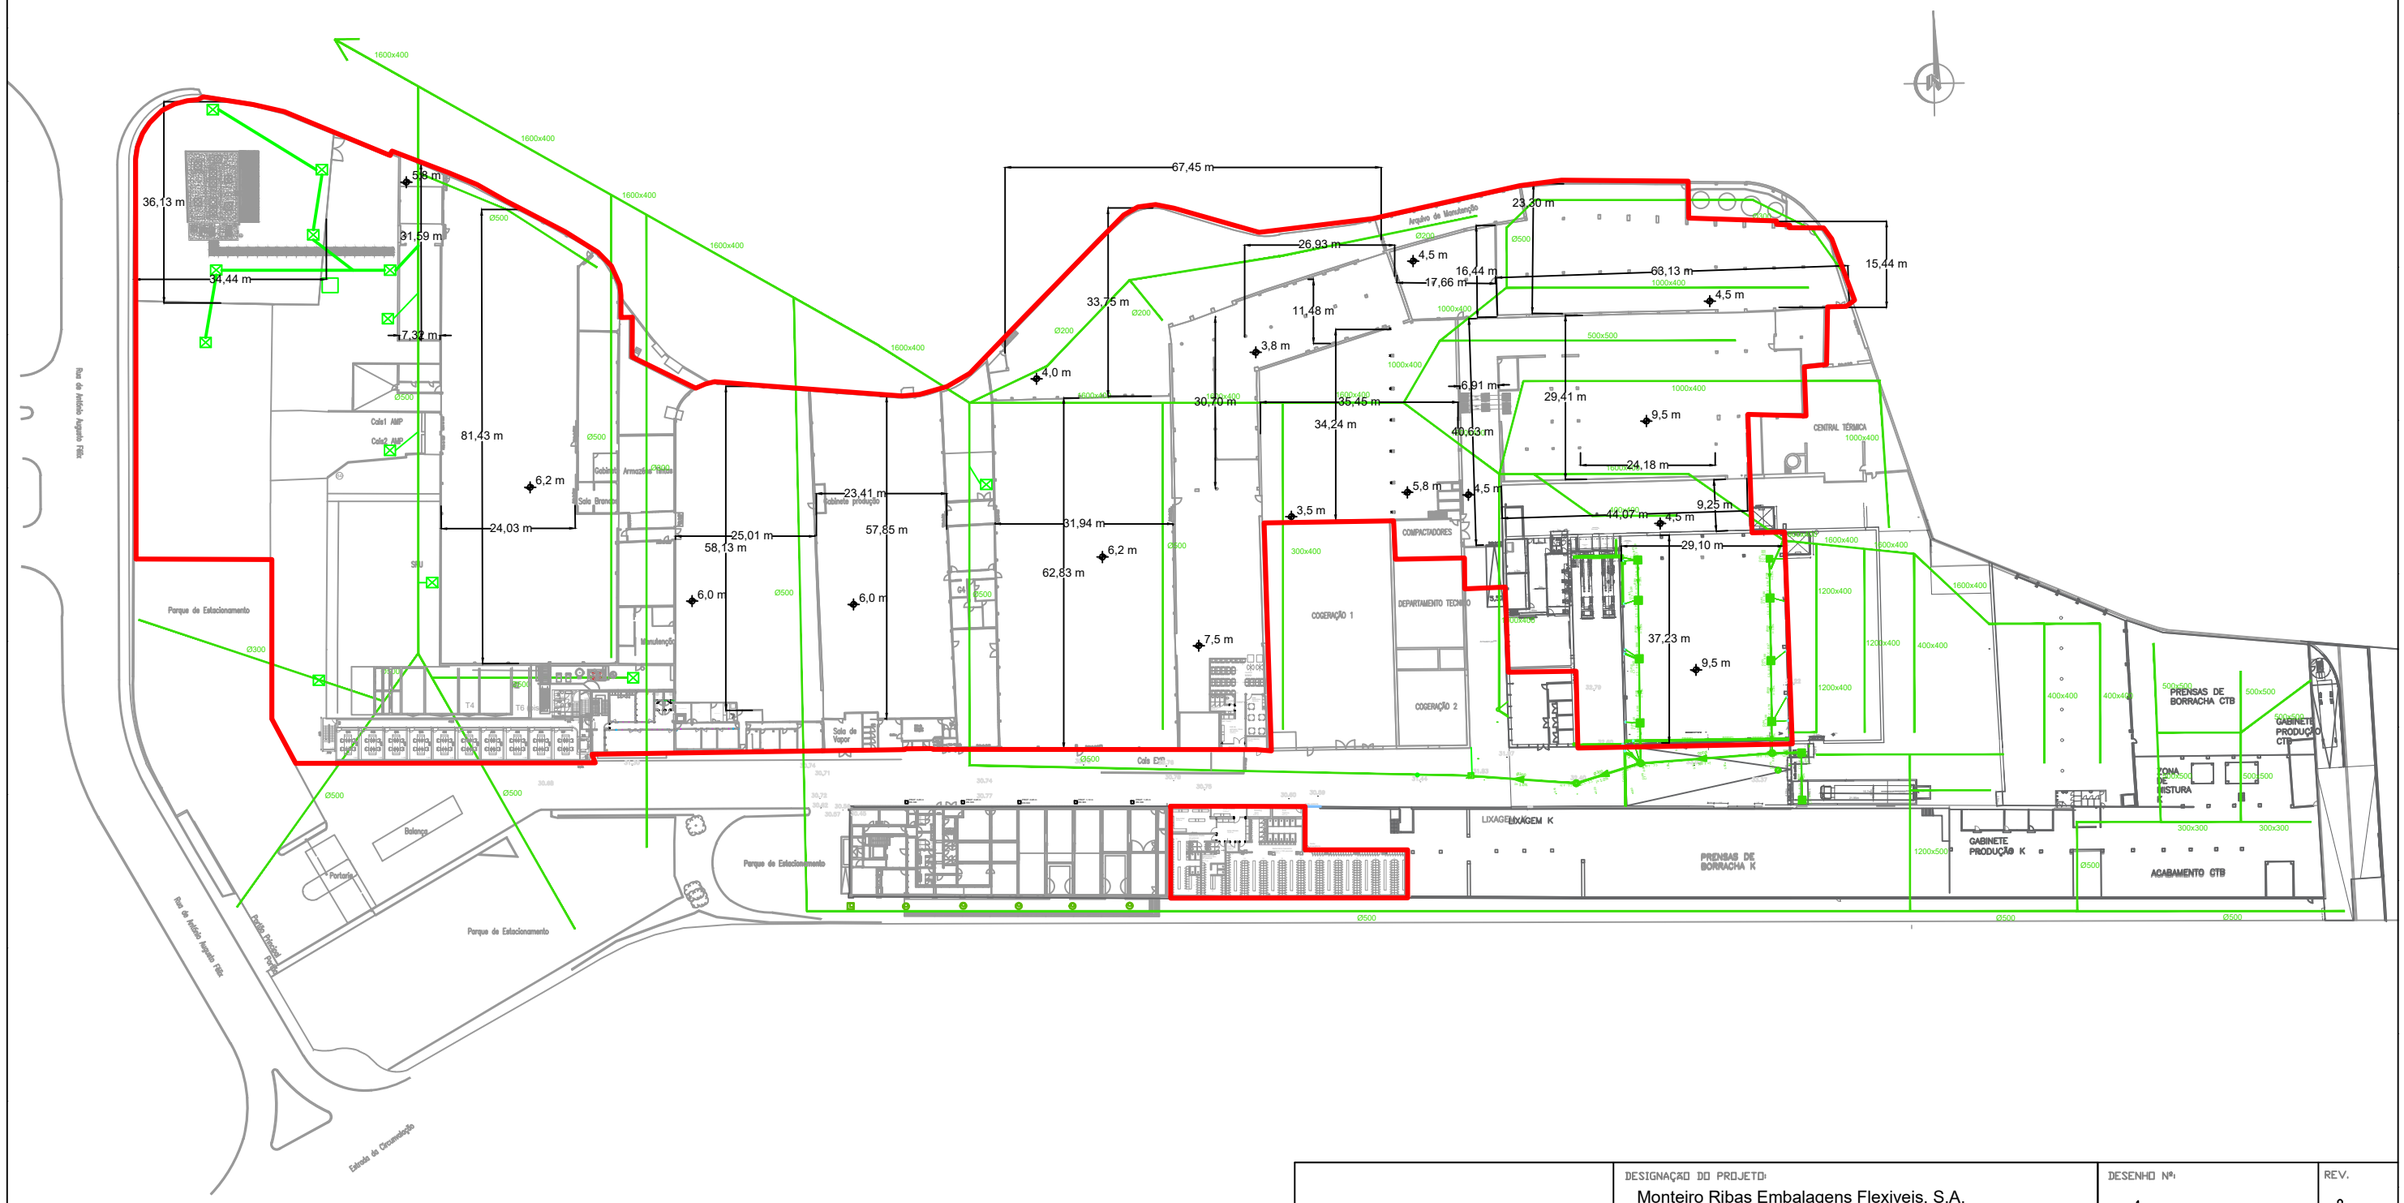

MONTEIRO Packaging	DESIGNAÇÃO DO PROJETO: Monteiro Ribas Embalagens Flexiveis, S.A. III.9. - Planta da rede de águas pluviais	DESENHO Nº: 1	REV. 0
		ESCALA: 1:1100	FOLHA:
	FASE DO PROJETO:	REFERÊNCIA PROJETO:	
		SUBSTITUI:	

PROJETOU	Filipe Matos	10-09-2024
DESENHOU	Filipe Matos	14-04-2025
VERIFICOU	Filipe Matos	14-04-2025
ALTEROU		