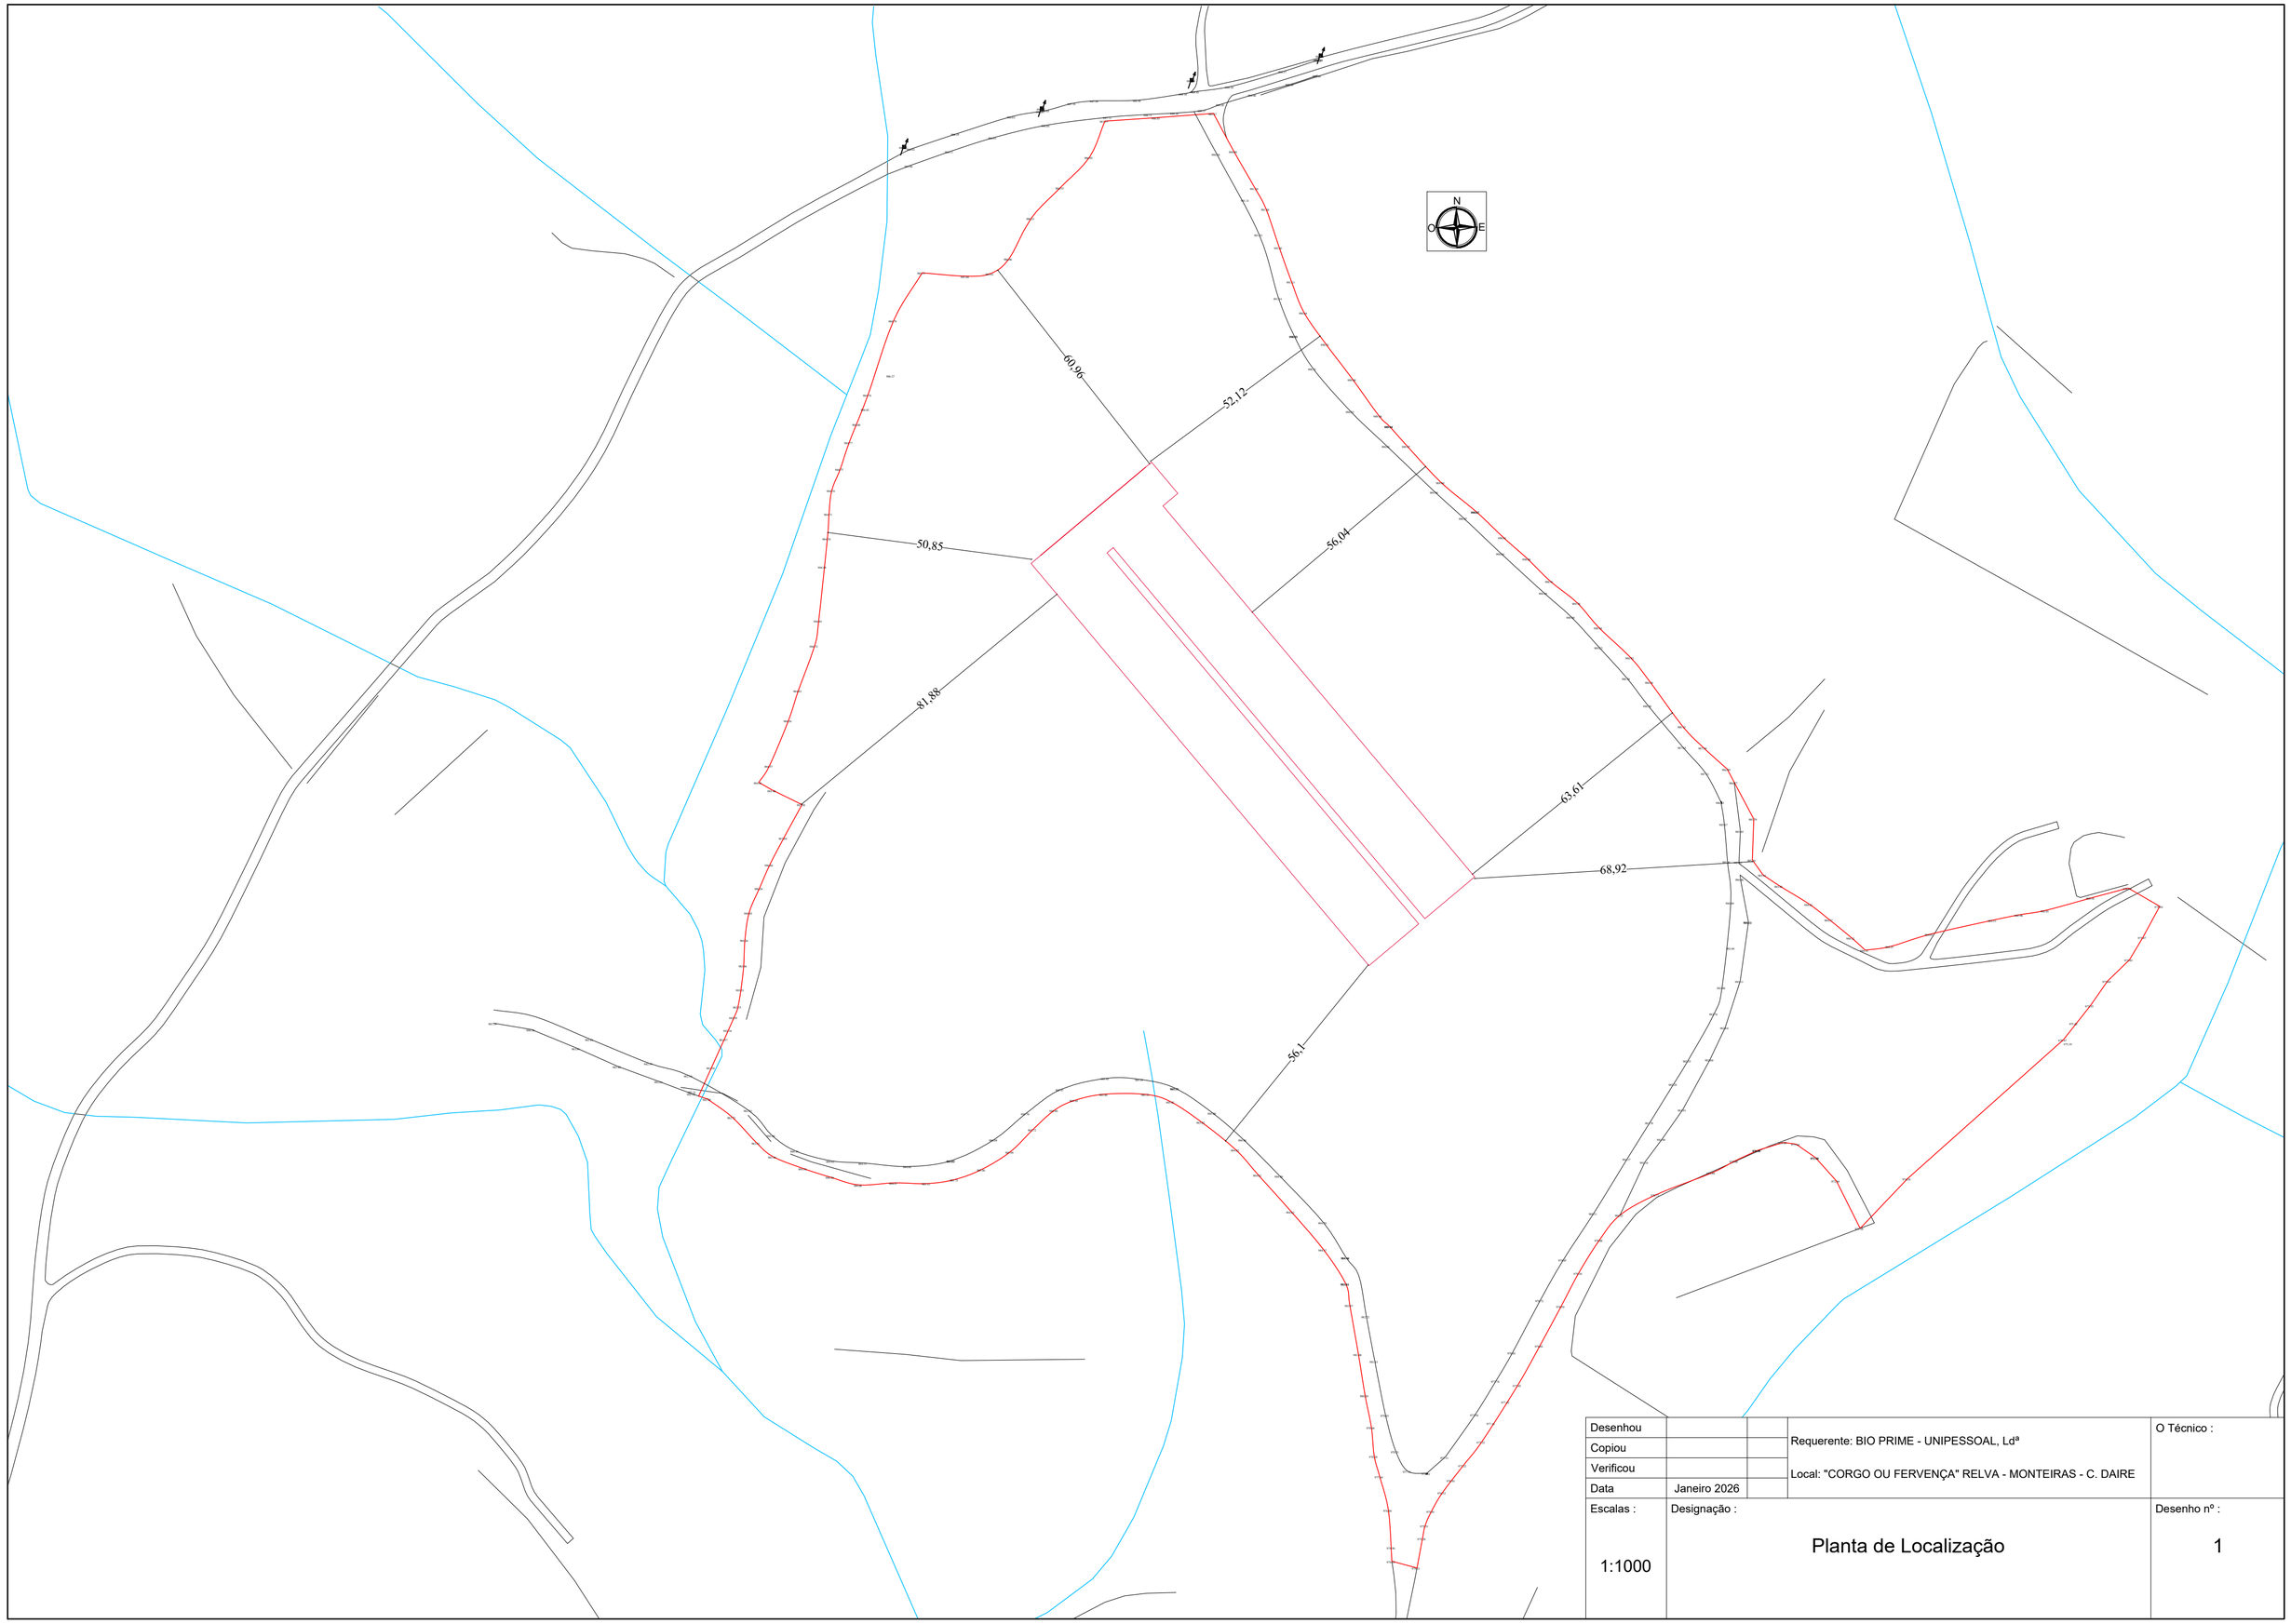

Desenhou			Requerente: BIO PRIME - UNIPESSOAL, Ldª	O Técnico :
Copiou				
Verificou			Local: "CORGO OU FERVENÇA" RELVA - MONTEIRAS - C. DAIRE	
Data	Janeiro 2026			
Escalas : 1:1000	Designação : Planta de Localização			Desenho nº : 1

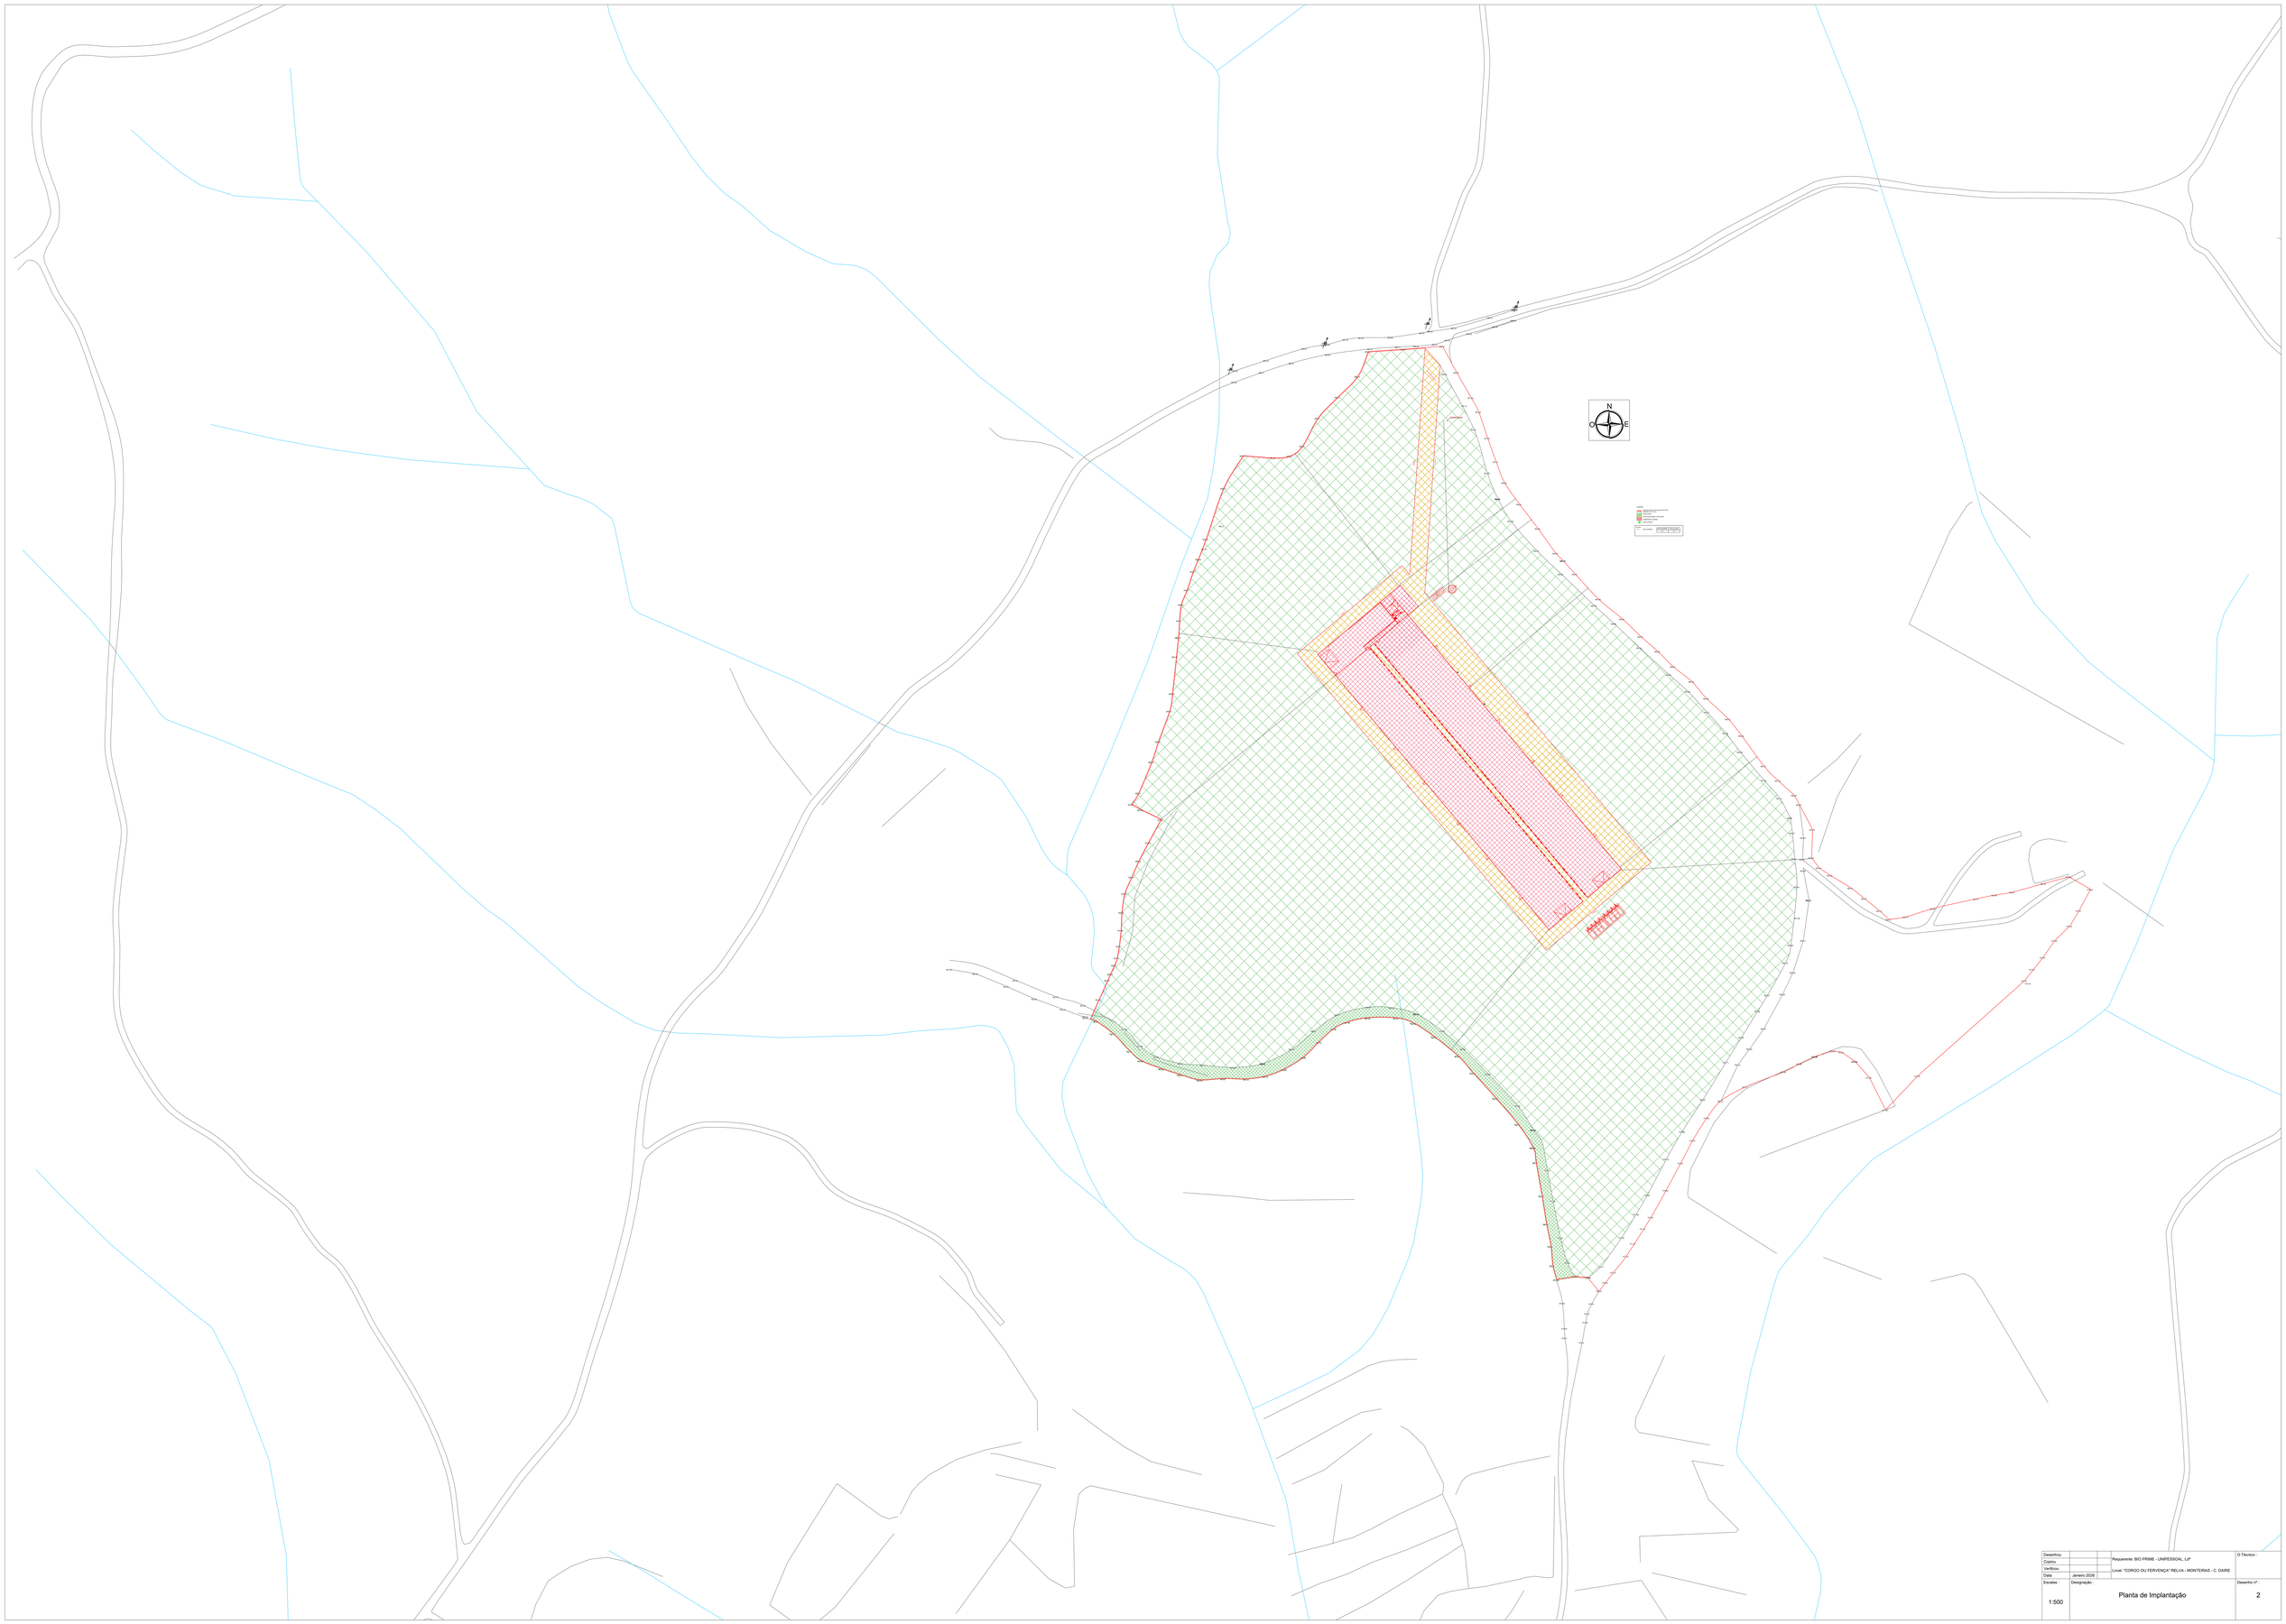

Desenhou			Requerente: BIO PRIME – UNIPESSOAL, Lda	O Técnico :
Copiou				
Verificou			Local: "CORGO DU FERVENÇA" RELVA - MONTERAS - C. DAIRE	
Data	Janeiro 2026			
Escalas :	Designação :			Desenho nº
1:500	Planta de Implantação			2

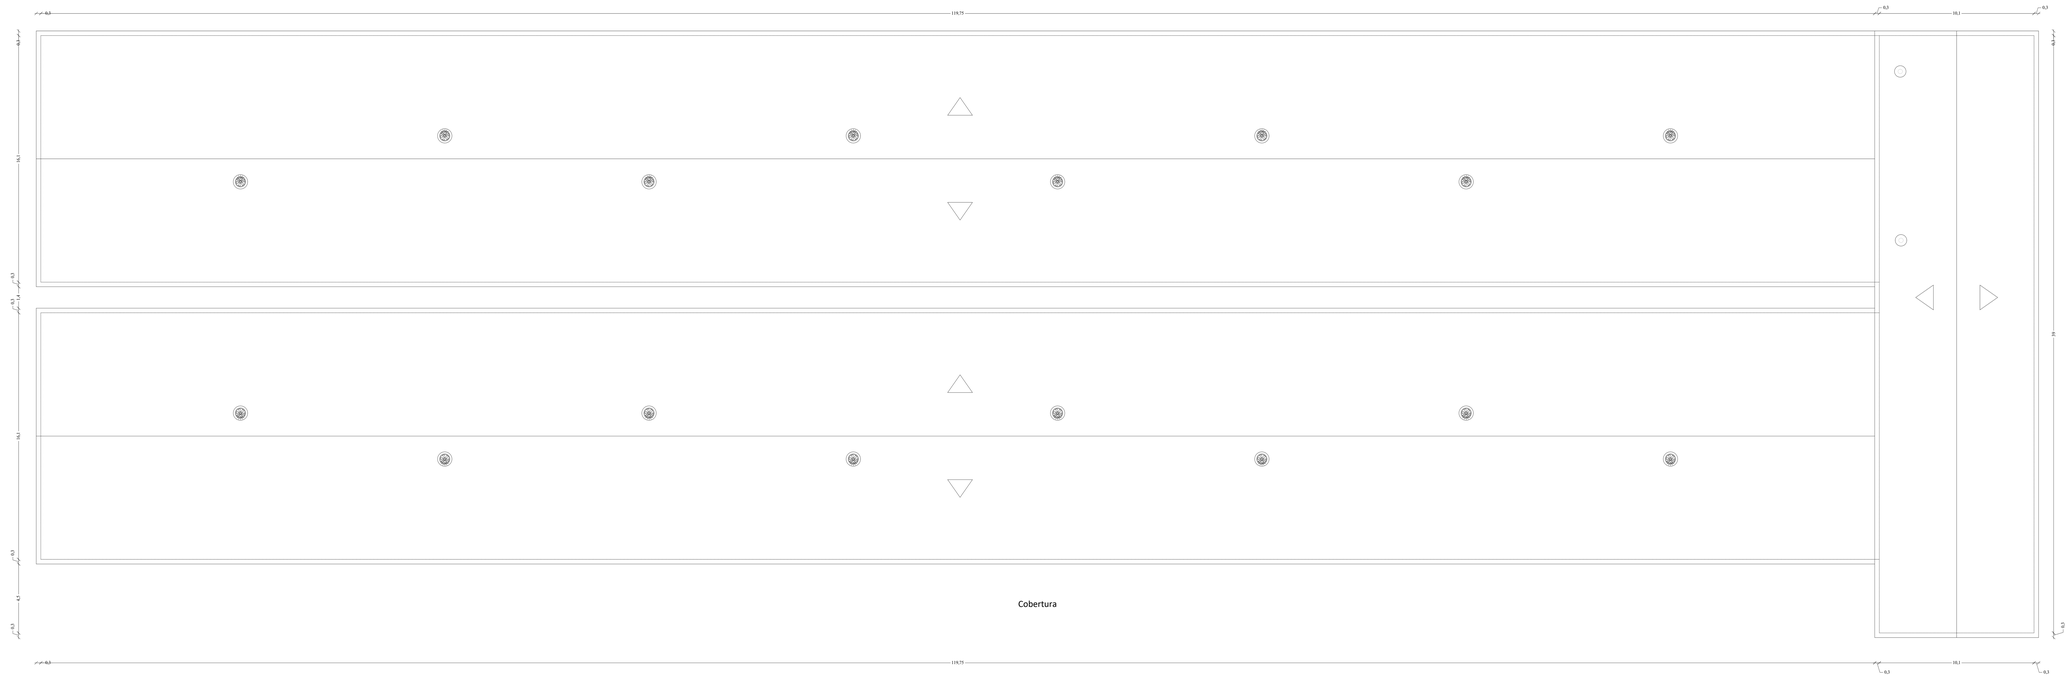

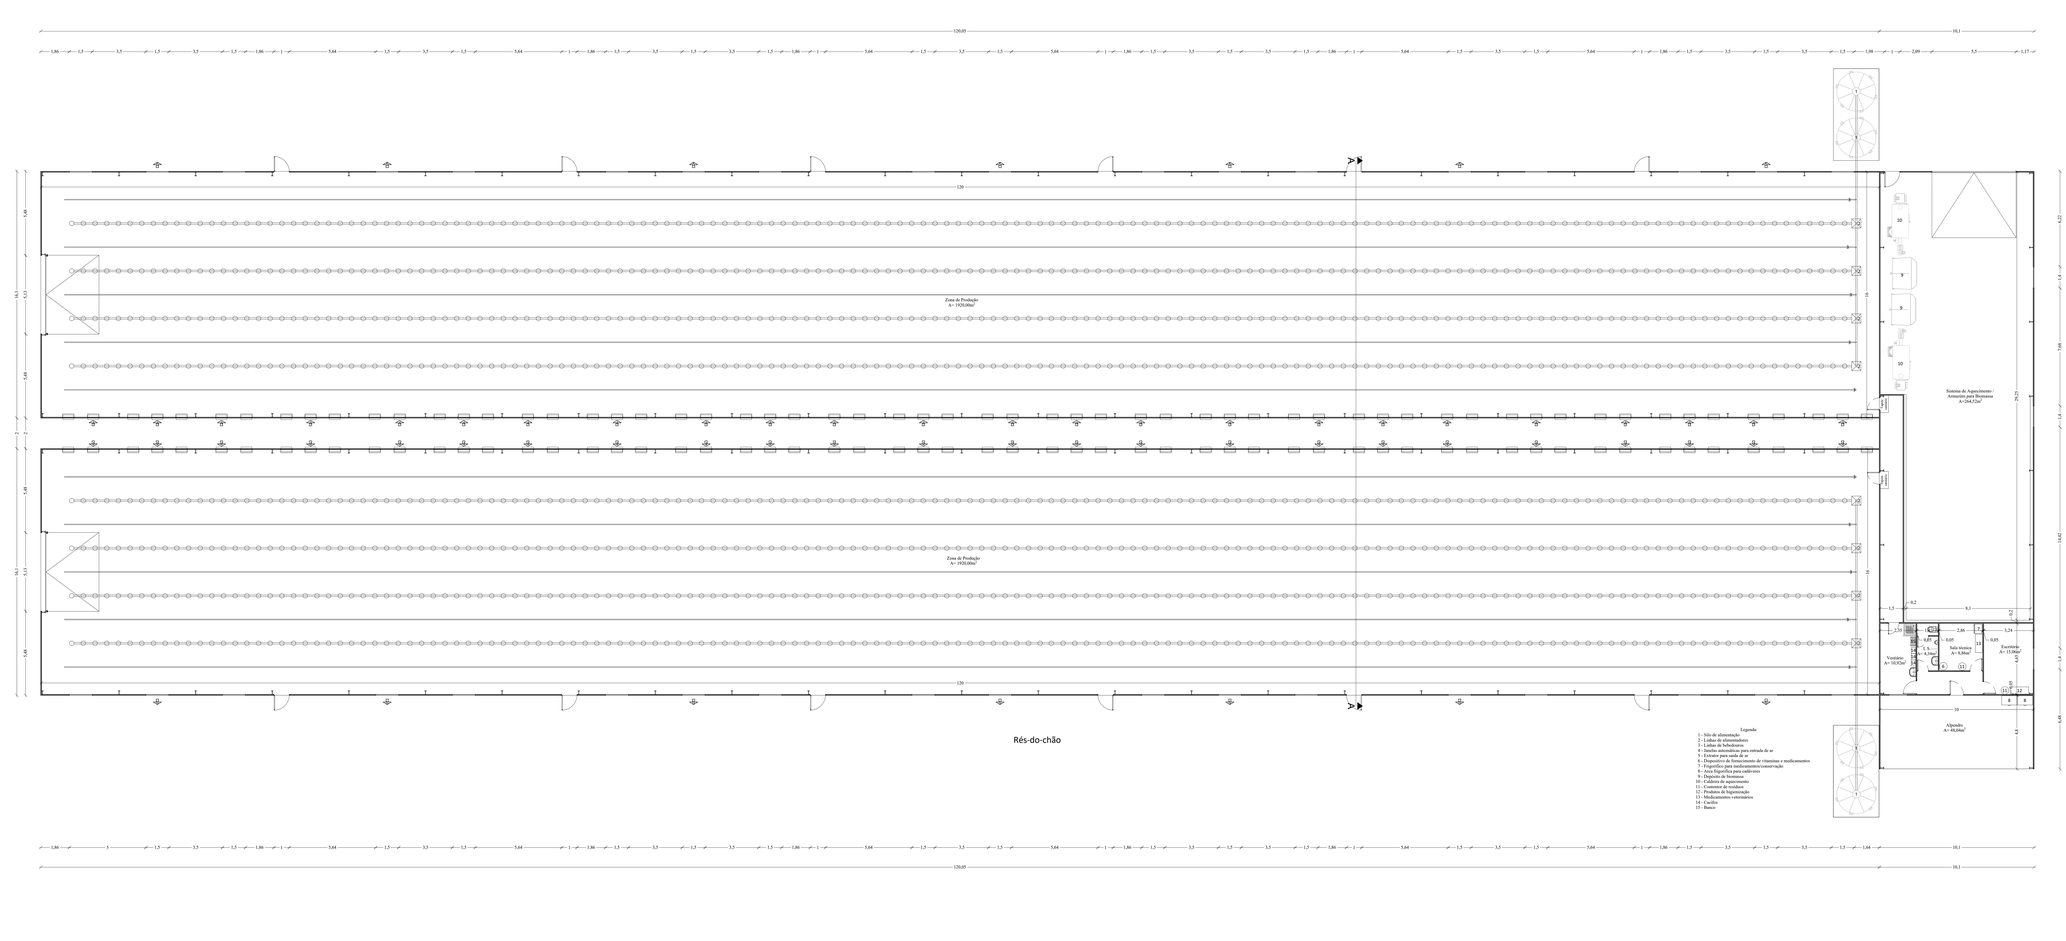

Desenhou			O Técnico :
Copiou			
Verificou		Requerente: BIO PRIME – UNIPESSOAL, Lda	
Data	Janeiro 2026	Local: "CORGO OU FERVENÇA" RELVA - MONTERRAS - C. DAIRE	
Escalas :	Designação :		Desenho nº :
1:100	Plantas		3

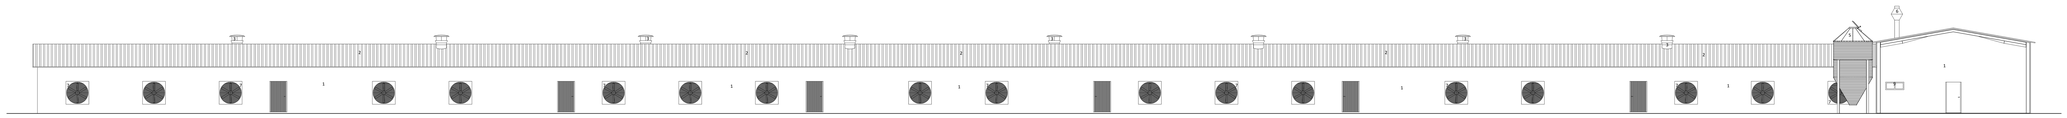

Alçado Principal

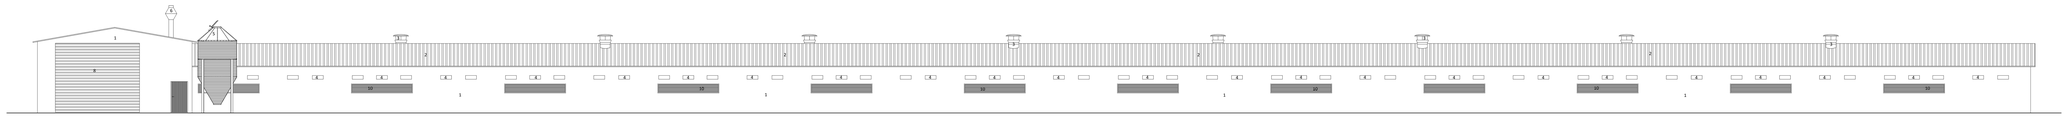

Alçado Posterior

Legenda:
1 - Painel Metálico de Fachada Lacado Verde "Tipo sandwiche c/poliuretano"
2 - Painel Metálico de Cobertura Lacado Verde "Tipo sandwiche c/poliuretano"
3 - Aerotermos
4 - Entradas de ar
5 - Exaustor de ventilação
6 - Chaminé com retenção de fuzilhas
7 - Extrator de ar
8 - Portão seccionado
9 - Janela em alumínio lacado
10 - Janela de emergência
11 - Corredouro
12 - Bebedouro

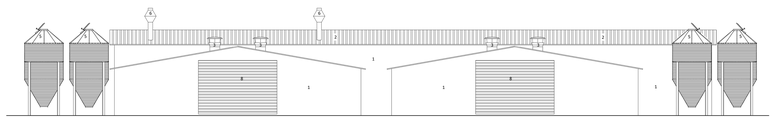

Alçado Lateral Esquerdo

Alçado Lateral Direito

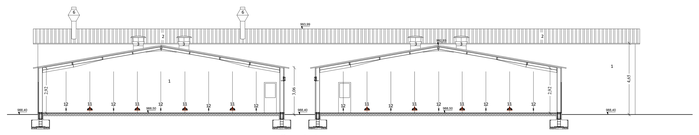

Corte A; A

Desenhou			Requerente: BIO PRIME – UNIPESSOAL, Lda	O Técnico :
Copiou				
Verificou			Local: "CORGO DU FERVENÇA" RELVA - MONTERAS - C. DAIRE	
Data	Janeiro 2026			
Escalas :	Designação :			Desenho nº :
1:100	Alçados e Corte			4

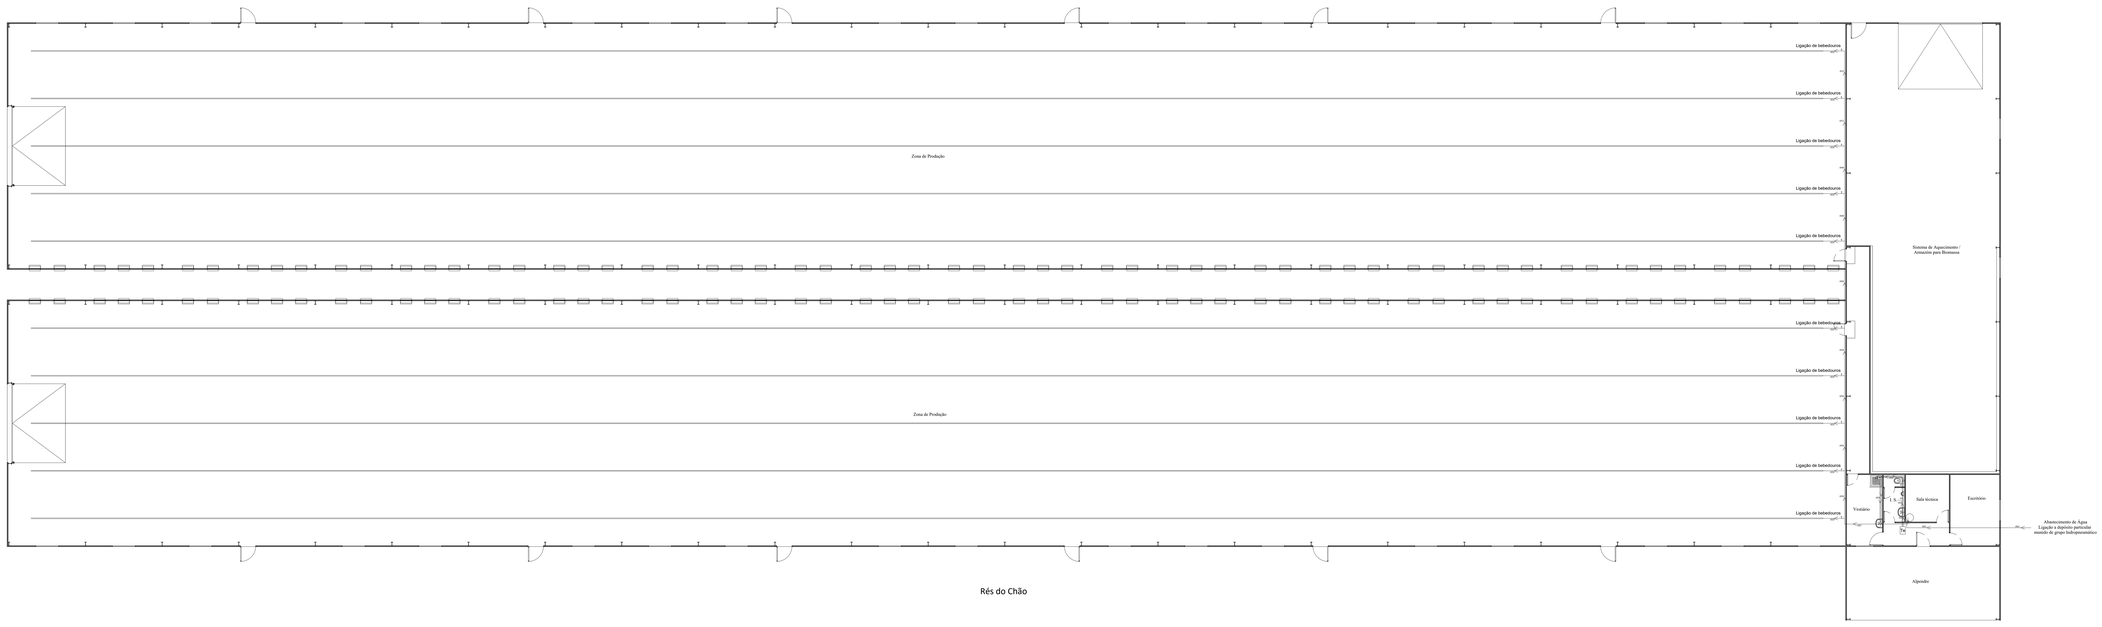

Rés do Chão

LEGENDA

- Rede de Água Fria
- Rede de Água Quente
- Tomeira
- Termoacumulador Eléctrico
- Sentido do Fluxo

Desenhou			O Técnico :
Copiou		Requerente: BIO PRIME – UNIPESSOAL, Lda	
Verificou		Local: "CORGO DU FERVENÇA" RELVA - MONTERAS - C. DAIRE	
Data	Janeiro 2026		
Escalas :	Designação :		Desenho nº :
1:100	Abastecimento de água		1

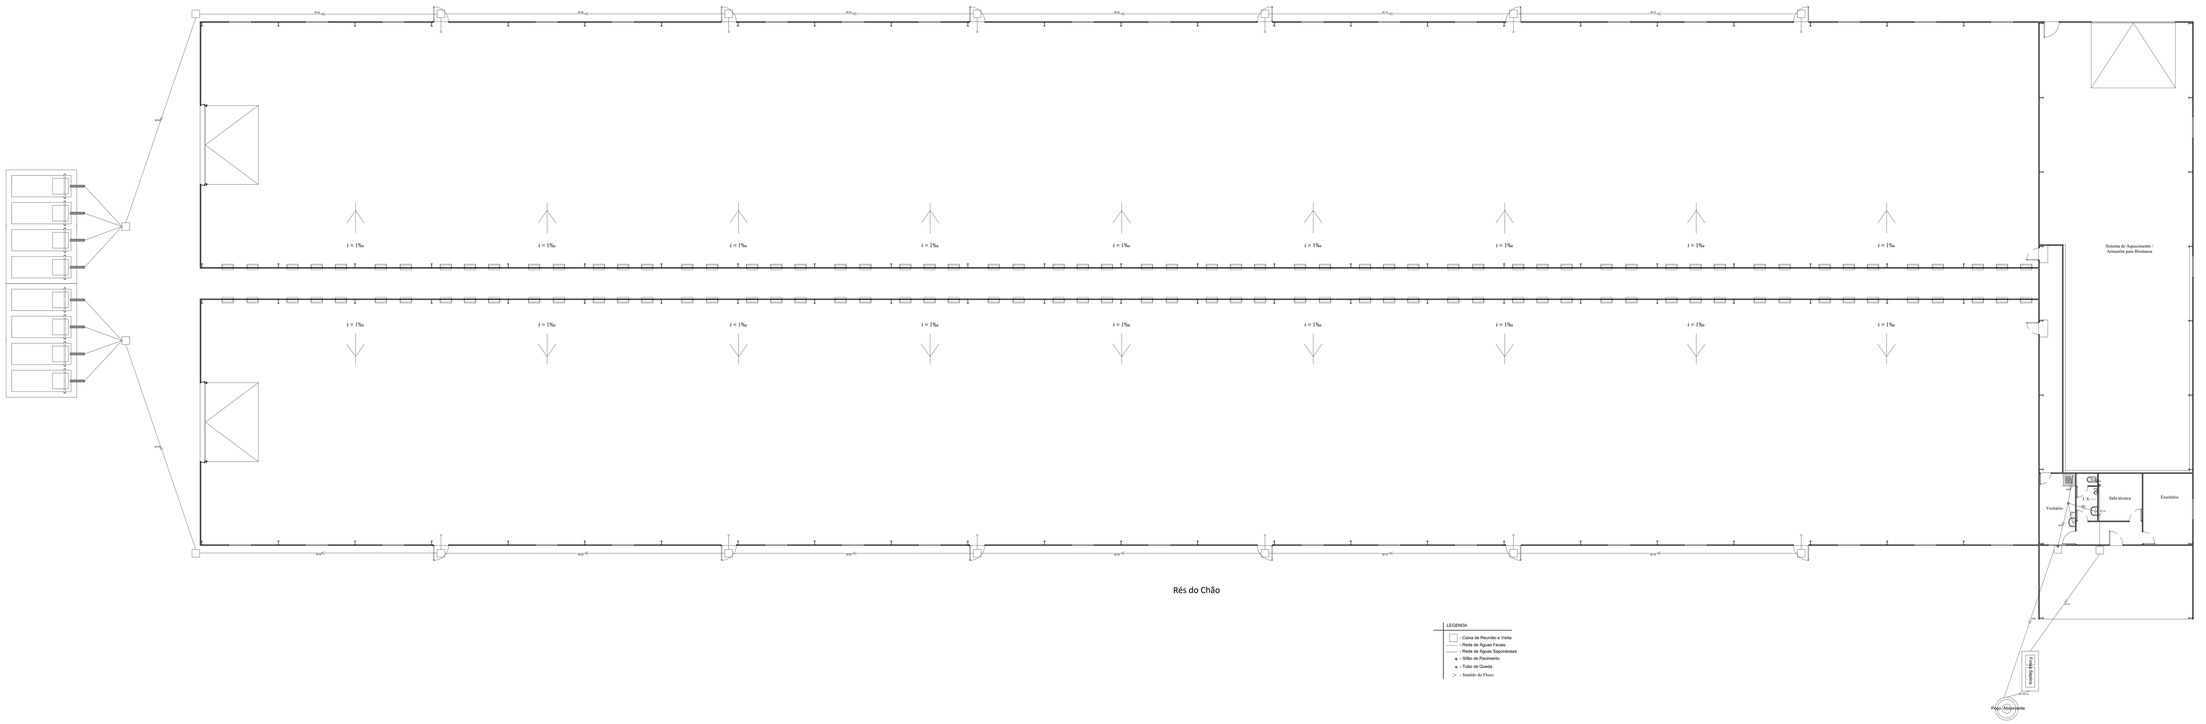

Rés do Chão

LEGENDA

- Caixa de Reunião e Visita
- Rede de Águas Pluviais
- Rede de Águas Saponáceas
- Sifão de Pavimento
- Tubo de Queda
- Sentido do Fluxo

Desenhou		Requerente: BIO PRIME – UNIPESSOAL, Lda	O Técnico :
Copiou			
Verificou		Local: "CORGO DU FERVENÇA" RELVA - MONTERAS - C. DAIRE	
Data	Janeiro 2026		
Escalas :	Designação :		Desenho nº
1:100		Drenagem de esgotos	1

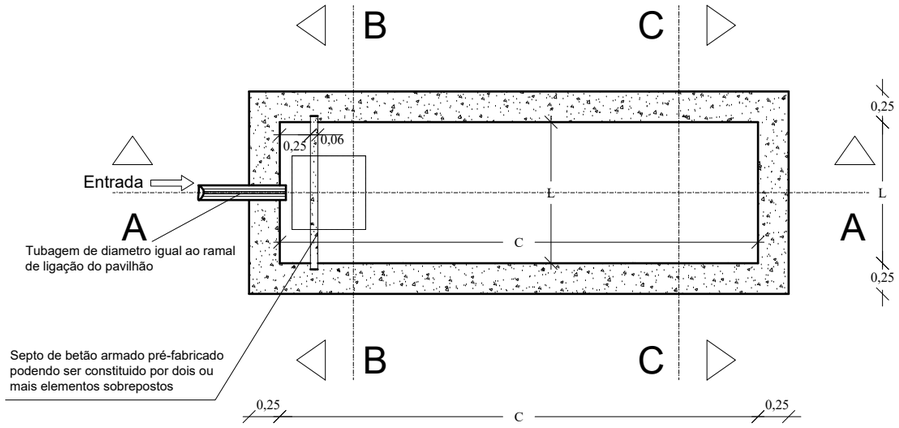

Planta

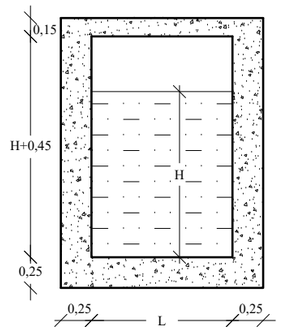

Corte C, C

Capacidade nominal do tanque (litros)	Dimensões Principais (metros)		
	Comprimento (C)	Largura (L)	Altura do Liquido (H)
2000	2,25	0,75	1,20
2400	2,55	0,80	1,20
3000	2,70	0,90	1,25
3600	3,15	0,95	1,25
4200	3,30	1,00	1,30
4800	3,60	1,05	1,30
5400	3,75	1,10	1,35
6000	3,90	1,15	1,35
7500	4,35	1,25	1,40
10000	5,00	1,40	1,45

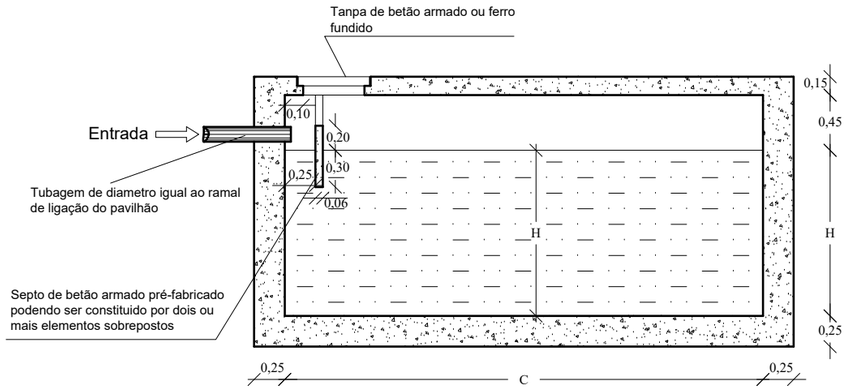

Corte A, A

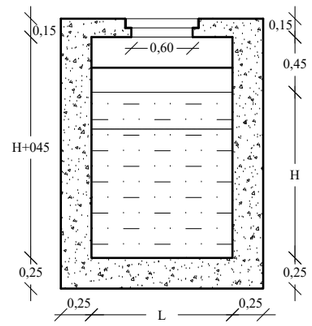

Corte B, B

Desenhou			Requerente: BIO PRIME - UNIPESSOAL, Ldª Local: "CORGO OU FERVENÇA" RELVA - MONTEIRAS - C. DAIRE	O Técnico :
Copiou				
Verificou				
Data	Janeiro 2026			
Escalas : S/E	Designação : Fossa estanque			Desenho nº :