



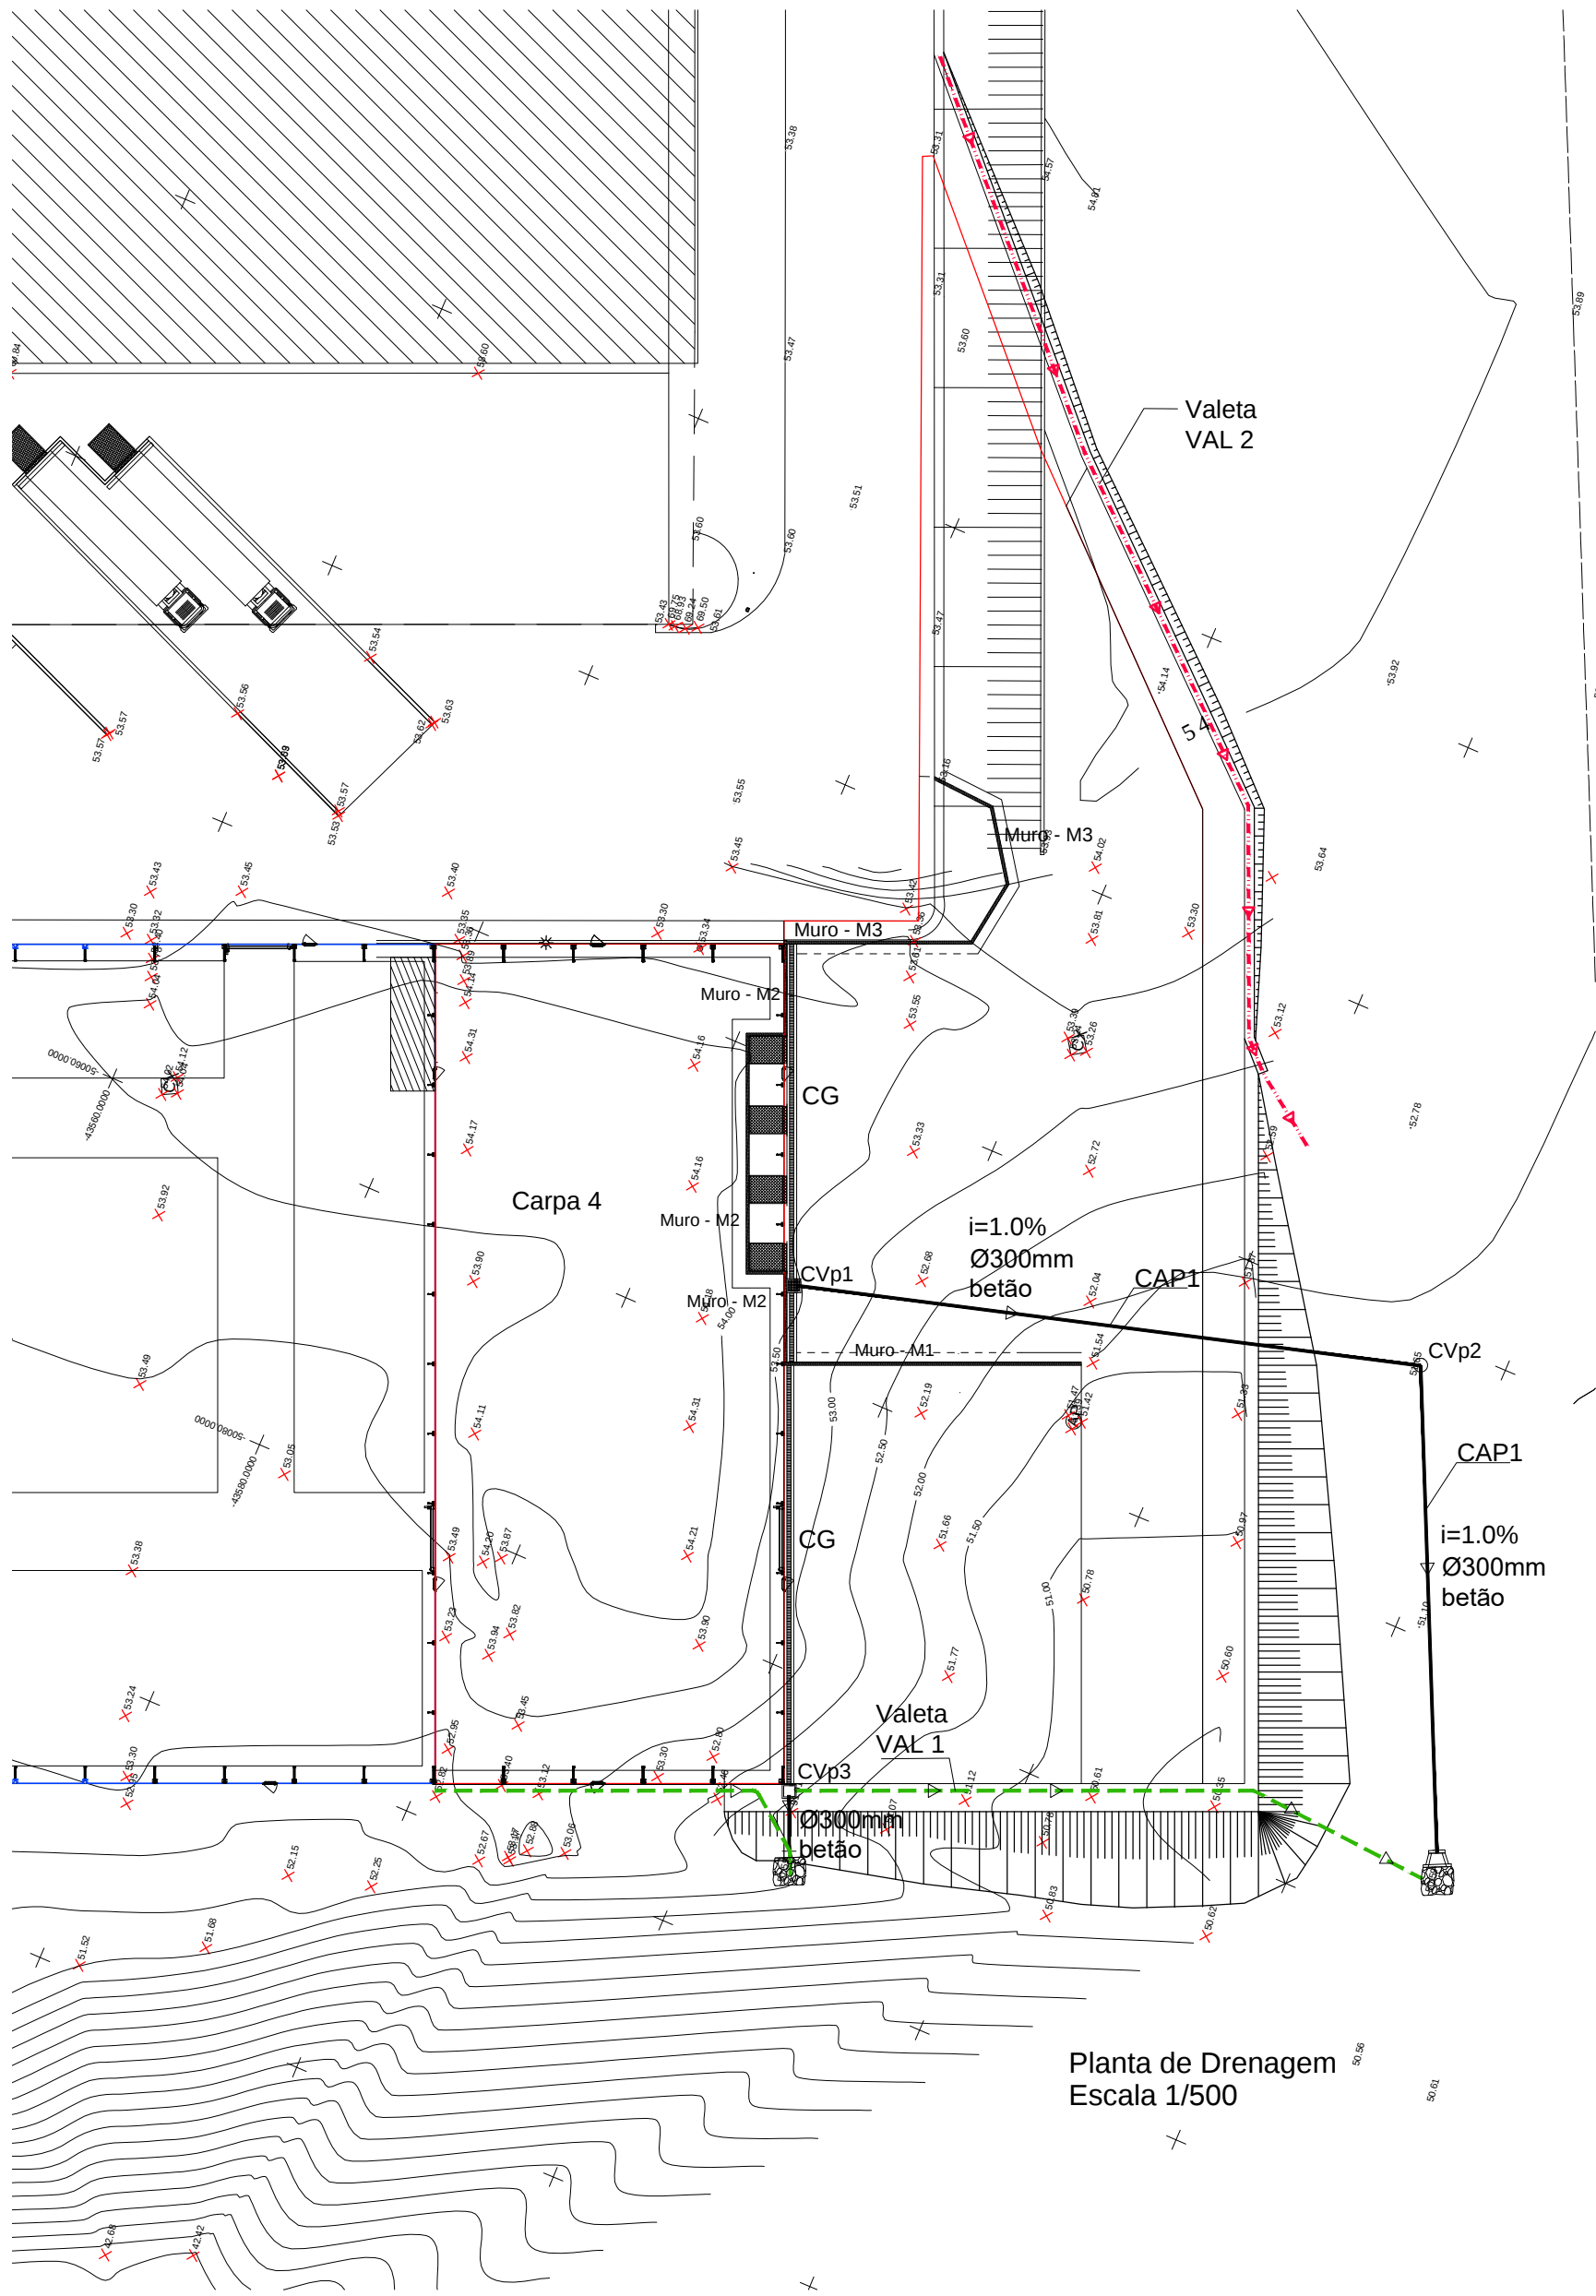

- VAL 1 - Valeta de secção triangular simétrica (dim. 1.0m (0.50+0.50))
- VAL 2 - Valeta de secção triangular assimétrica (dim. 0.70m (0.50+0.20))
- CG - Canal, com pendente incorporada, de drenagem tipo ACO MD 300 (Pasarela Fundición ref. 00303217-D400) E600 canal MA H30, integrado em viga de betão em forma de U
- CVp1 - Caixa de Visita quadrada, com dimensões em planta 1.00x1.00m, com grelha plana DEDRA 600, Ref. EDDE60DFX14-800x800mm - D400, da SAINT-GOBAIN, ou equivalente
- CVp2 - Caixa de Visita circular D=1.00
- CVp3 - Caixa de Visita quadrada, com dimensões em planta 1.00x1.00m, com tampa hidráulica AKSESS sem fecho, tipo 800, ref. CBAK80HF, dim. 820x820mm, B125, da SAINT-GOBAIN, ou equivalente
- Dissipador de energia em enrocamento

COLETOR DE ÁGUAS PLUVIAIS CAP1

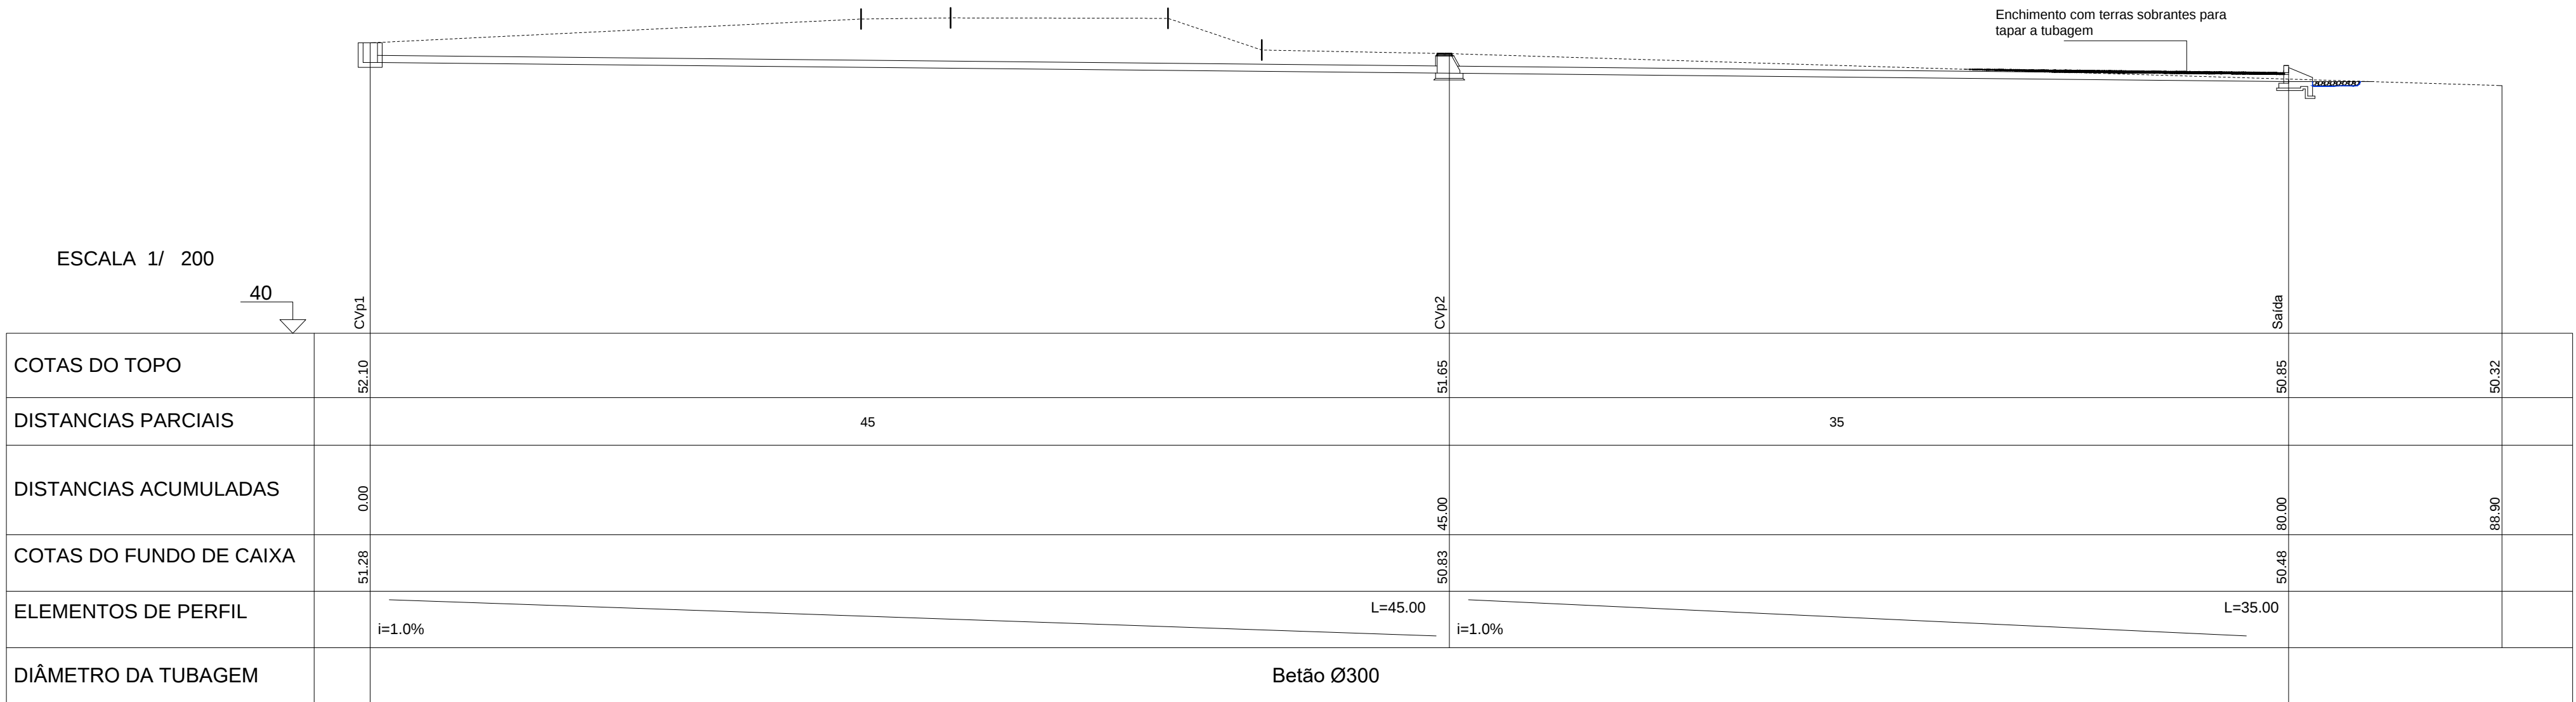

R00	2018-09-19	Emissão Inicial	J. Cardão	C. Penelas
Revisão	Data	Designação	Projectou	Desenhou



Arquitetura	FORMAS & CONCEITOS Arquitetura, Engenharia & Gestão, Lda	Instalações Elétricas, Segurança Contra Incêndio	Síncrono
-------------	---	--	----------

Projeto	"Fábrica de Cerveja e Refrigerantes - Carpa 4" Quinta da Mafarra Várzea - Santarém
---------	--

Especialidade	Vias de Comunicação, Estruturas e Hidráulicas
Título	Planta de Drenagem Coletor de Águas Pluviais CAP1

Fase	Execução	Escala	1/200; 1/500	Data	Setembro 2018
------	----------	--------	--------------	------	---------------

Desenho Nº
DES.P2018037.000.VIA.IH.01.001.PRE.00