





PLANTA  
ESCALA 1:200

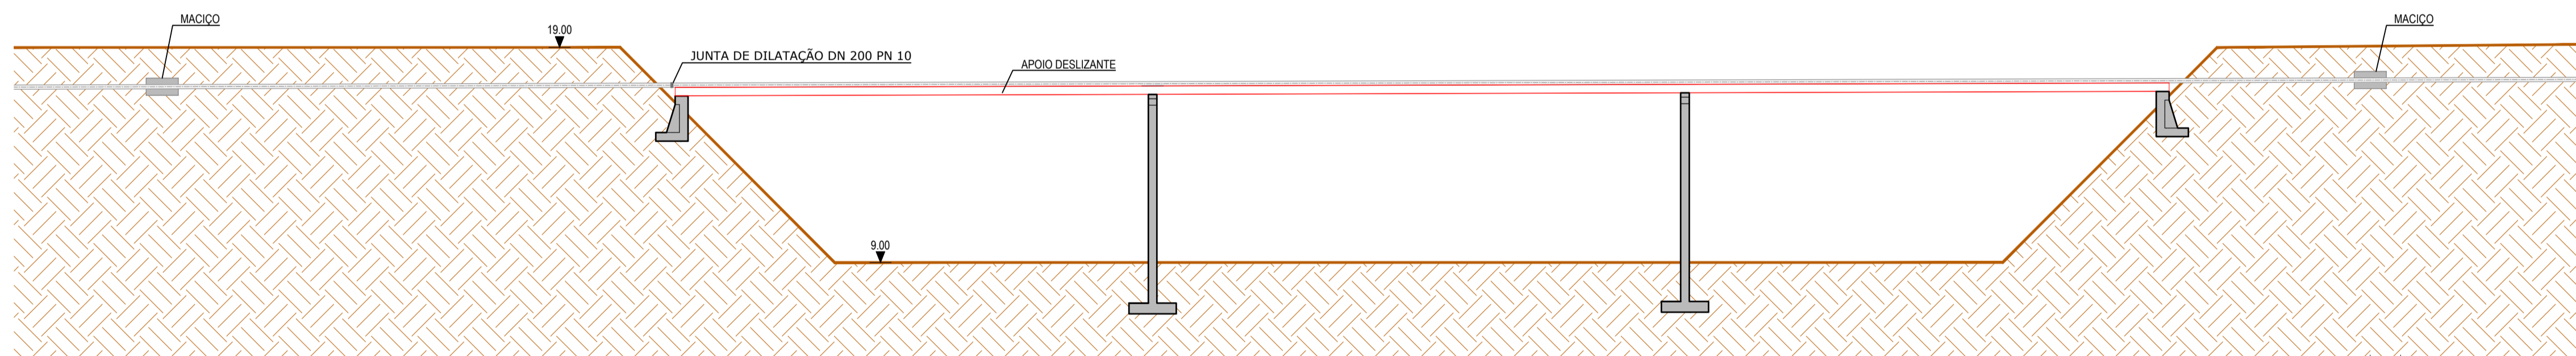

PERFIL LONGITUDINAL  
ESCALA 1:200

Rev.	Data	Descrição	Aprov.
2	17-06-2024	INCLUSÃO DE COMENTÁRIOS DO CLIENTE	TSP
1	12-04-2024	REVISÃO DO PLOT PLAN	TSP
0	22-12-2023	EMIÇÃO PARA REVISÃO	TSP

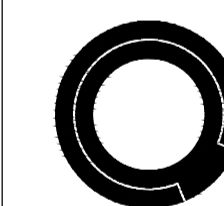

QUADRANTE

www.qd-eng.com

Cliente

AURORA  
LITHIUM

Projeto

UNIDADE INDUSTRIAL DE  
CONVERSÃO DE LÍTIO

Fase

PROJETO DE EXECUÇÃO

Designação

CONDUTA ELEVATÓRIA DE ÁGUA  
RESIDUAL TRATADA  
*Travessia da Via Férrea*  
*Planta e Cortes*

Escala: 1:200  
Data: 22-12-2023  
Processo: T2023-594  
Ficheiro: T2023-594-01-EX-HD-03-006\_02

Projeto: FBC  
Desenho: FBC  
Verificou: PPT  
Aprovou: TSP

Desenho Nº

EX-HID-03-006

Revisão

2

Este desenho é propriedade do GRUPO QUADRANTE, não podendo ser utilizado ou reproduzido no todo ou em parte, ou comunicado a terceiros, sem a sua expressa autorização. Este desenho só é válido para construção depois de devidamente assinado.