

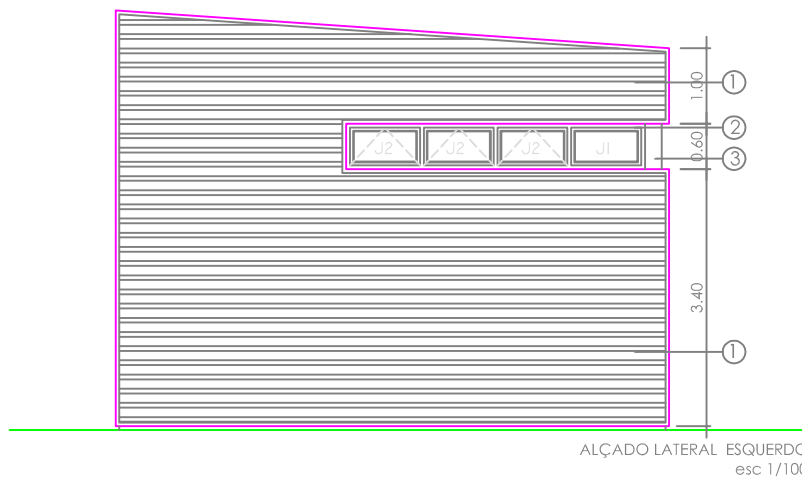
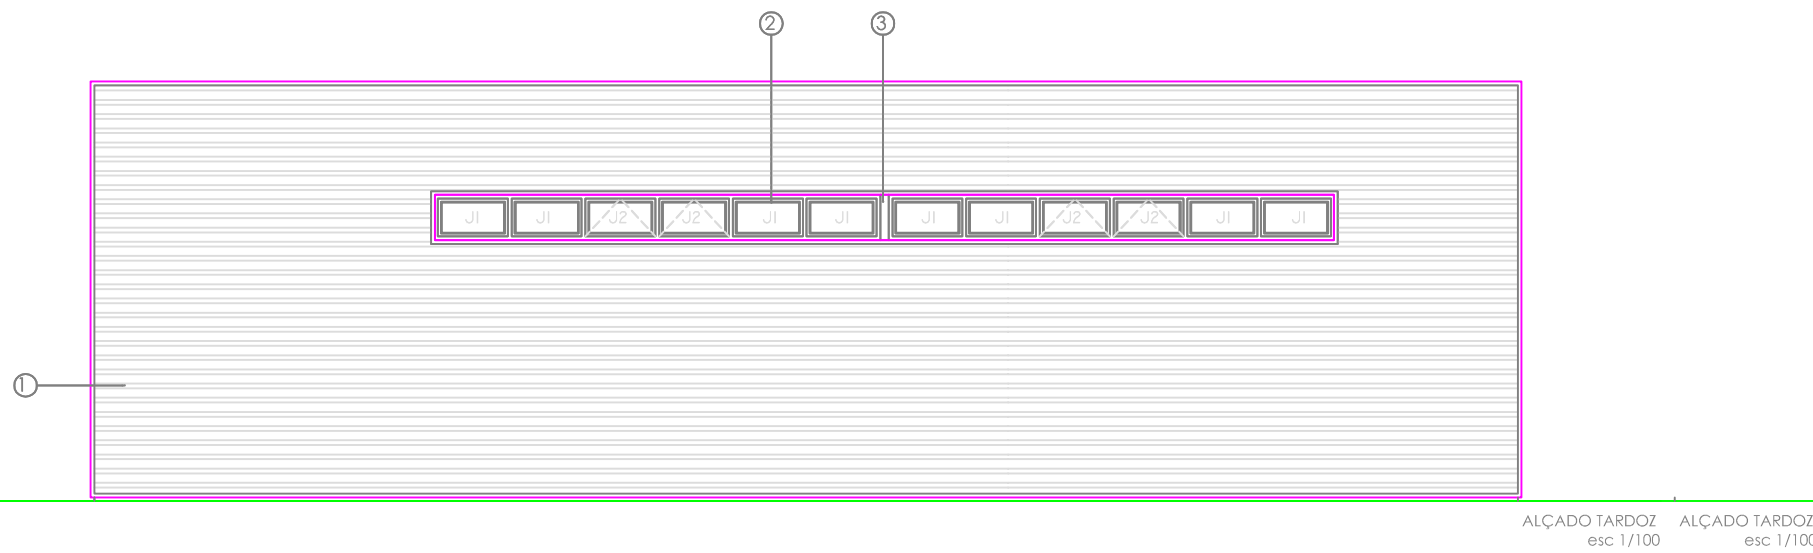
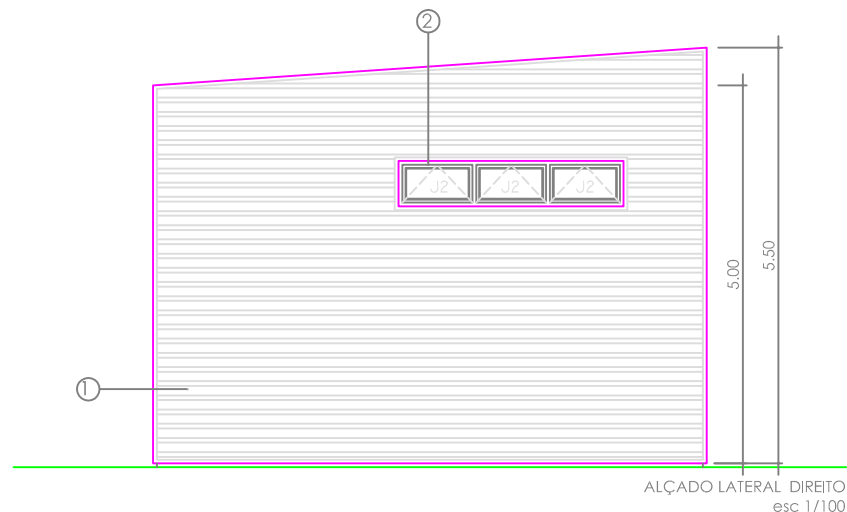
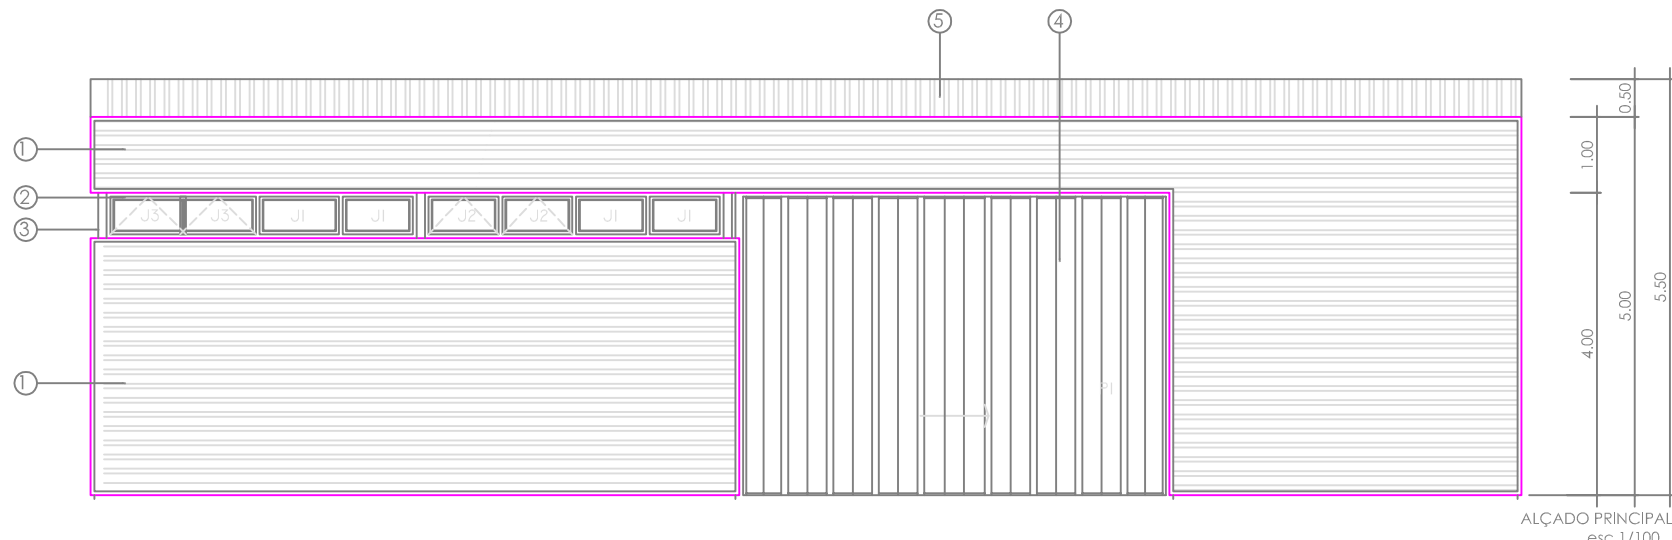
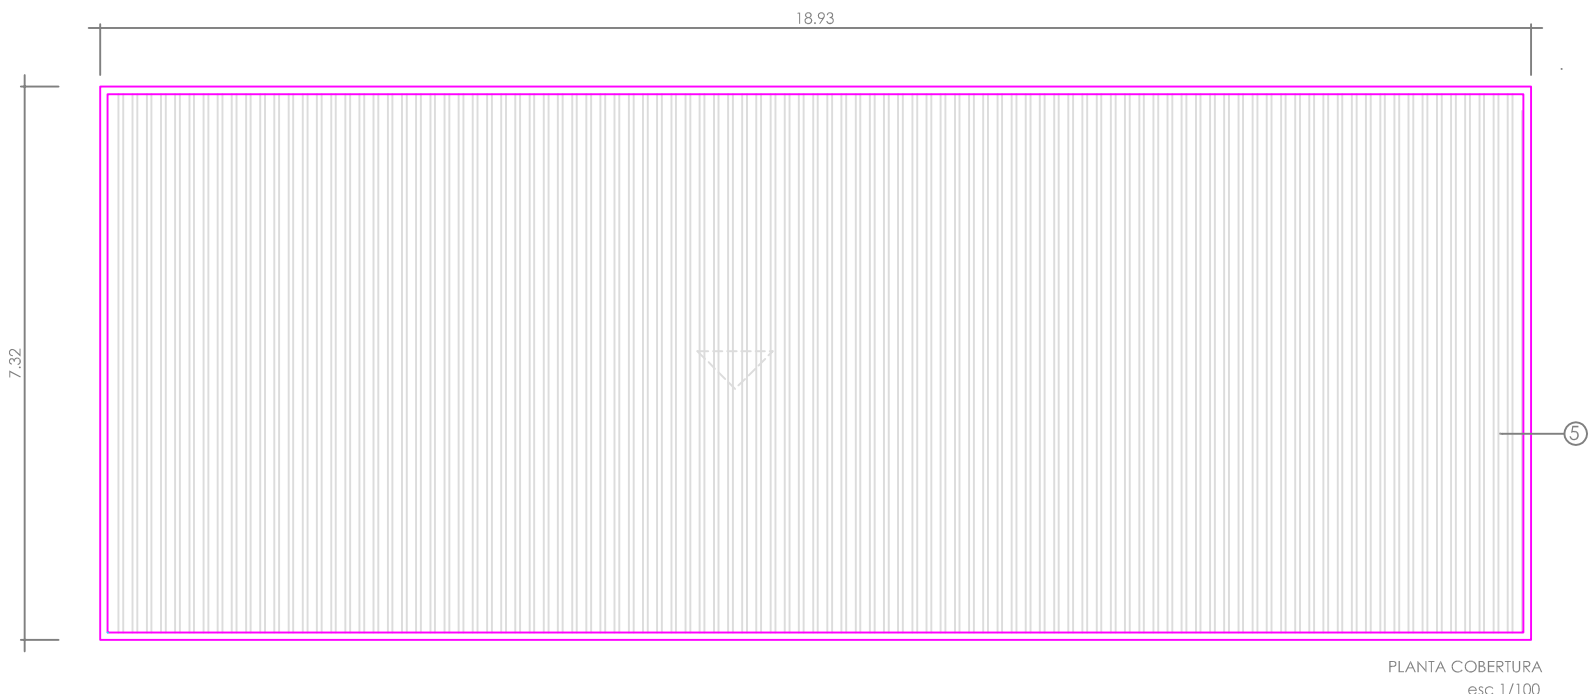


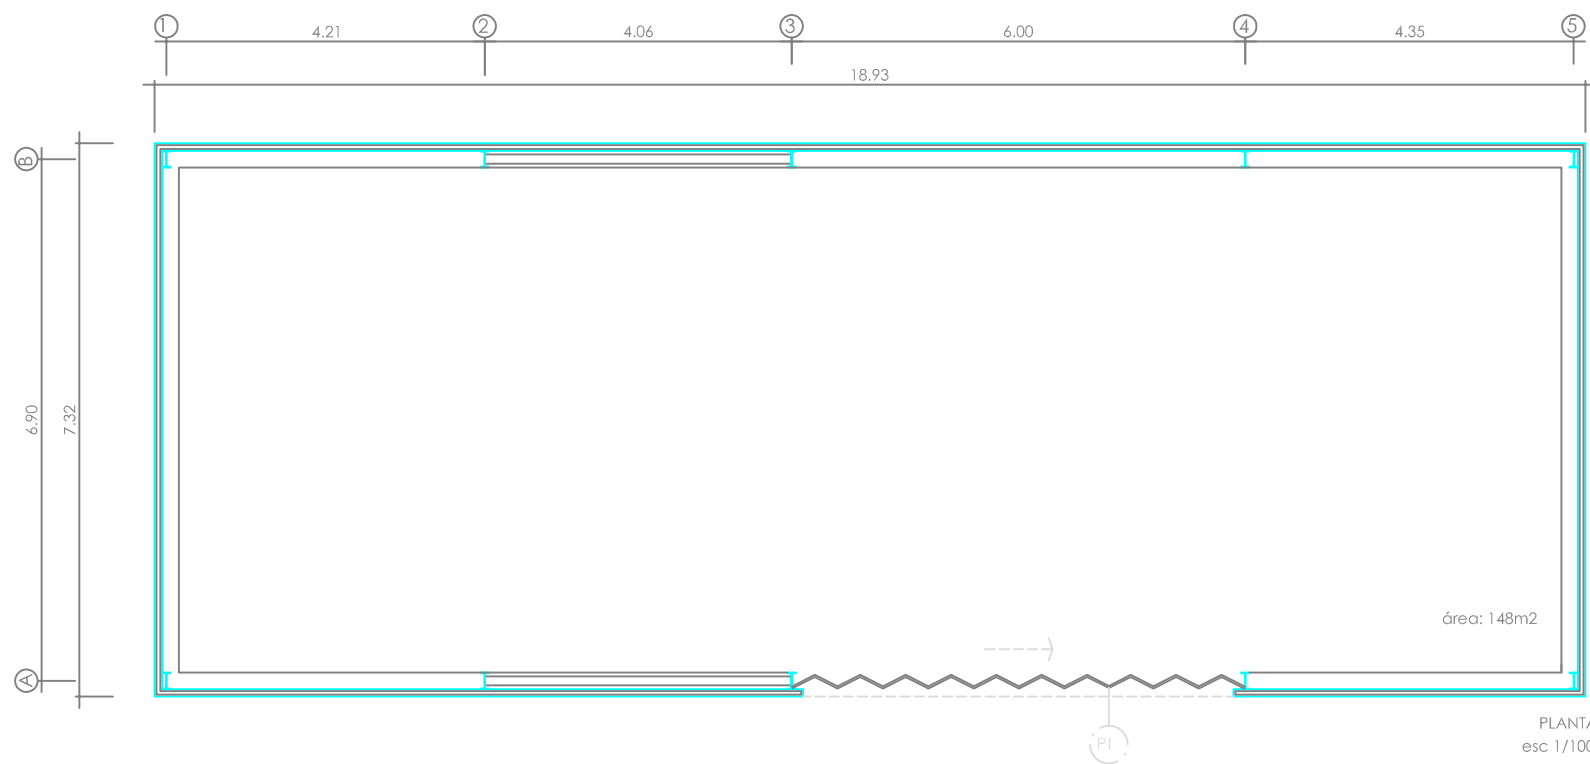

MAPA DE ACABAMENTOS		PAVIMENTOS	PAREDES	TECTOS
LOCALIZAÇÃO	ACABAMENTOS	PAVIMENTO AUTOMANTELANTE	As paredes até uma altura de 1,5m serão rebocadas e pintadas na cor creme RAL 1015. As paredes acima de 1,5m de altura serão em Chapa termolacada (parte integrante do sistema de Isolado). Pintadas também na cor creme RAL 1015.	O tecto será a própria chapa de cobertura que permanecerá à vista, na cor RAL 1015.
	PLANTA	Interior	X	X
	ALÇADOS	1 CHAPA METÁLICA DUPLA COM ISOLAMENTO INTERIOR - BT4 - RAL 1015 (CREME) 2 CAIXILHARIA EM ALUMÍNIO C/ VIDRO DUPLO C/ CORRECÇÃO TÉRMICA - RAL6005 (VERDE) 3 IPN 220 - RAL 6005 (VERDE) 4 PORTÃO METÁLICO DE HARMÓNIO - RAL 6005 (VERDE)	X	X
	COBERTURAS	5 CHAPA METÁLICA DUPLA COM ISOLAMENTO - IP 70/900 - RAL 1015 (CREME)		

MAPA DE VÃOS				
	DESIGNAÇÃO:	PI	J1	J2
	MATERIAL:	ALUMÍNIO	ALUMÍNIO	ALUMÍNIO
	DIMENSÕES:	VÃO: 5.89 x 4.00 (m) COTA DE SOLEIRA EXTERIOR: 0.05 (m)	VÃO: 0.925 x 0.50 (m) COTA DE PEITORIL INTERIOR: 3.40 (m)	VÃO: 0.925 x 0.50 (m) COTA DE PEITORIL INTERIOR: 3.40 (m)
	TIPOLOGIA:	HARMÓNIO	BASCULANTE	FIX
	ACABAMENTO/COR:	FOLHA: ALUMÍNIO/TÉRMOLACADO/RAL6005 VERDE CAIXILHARIA: ALUMÍNIO/TÉRMOLACADO/RAL6005 VERDE	VIDRO: ALUMÍNIO/TÉRMOLACADO/RAL6005 VERDE	VIDRO: VIDRO DUPLO CAIXILHARIA: ALUMÍNIO/TÉRMOLACADO/RAL6005 VERDE
	ACESSÓRIOS:	FECHO: ESPECIFICADO NO SIST. CAIXILHARIA	FECHO: ESPECIFICADO NO SIST. CAIXILHARIA	FECHO: ESPECIFICADO NO SIST. CAIXILHARIA
DIVERSOS:		-	1 FOLHAS	1 FOLHA
TIPO: (CAIXILHAR/VIDRO)		-	TECHNAL FB	TECHNAL FB
QUANTIDADE:		1 (UNID.)	12 (UNID.)	2 (UNID.)

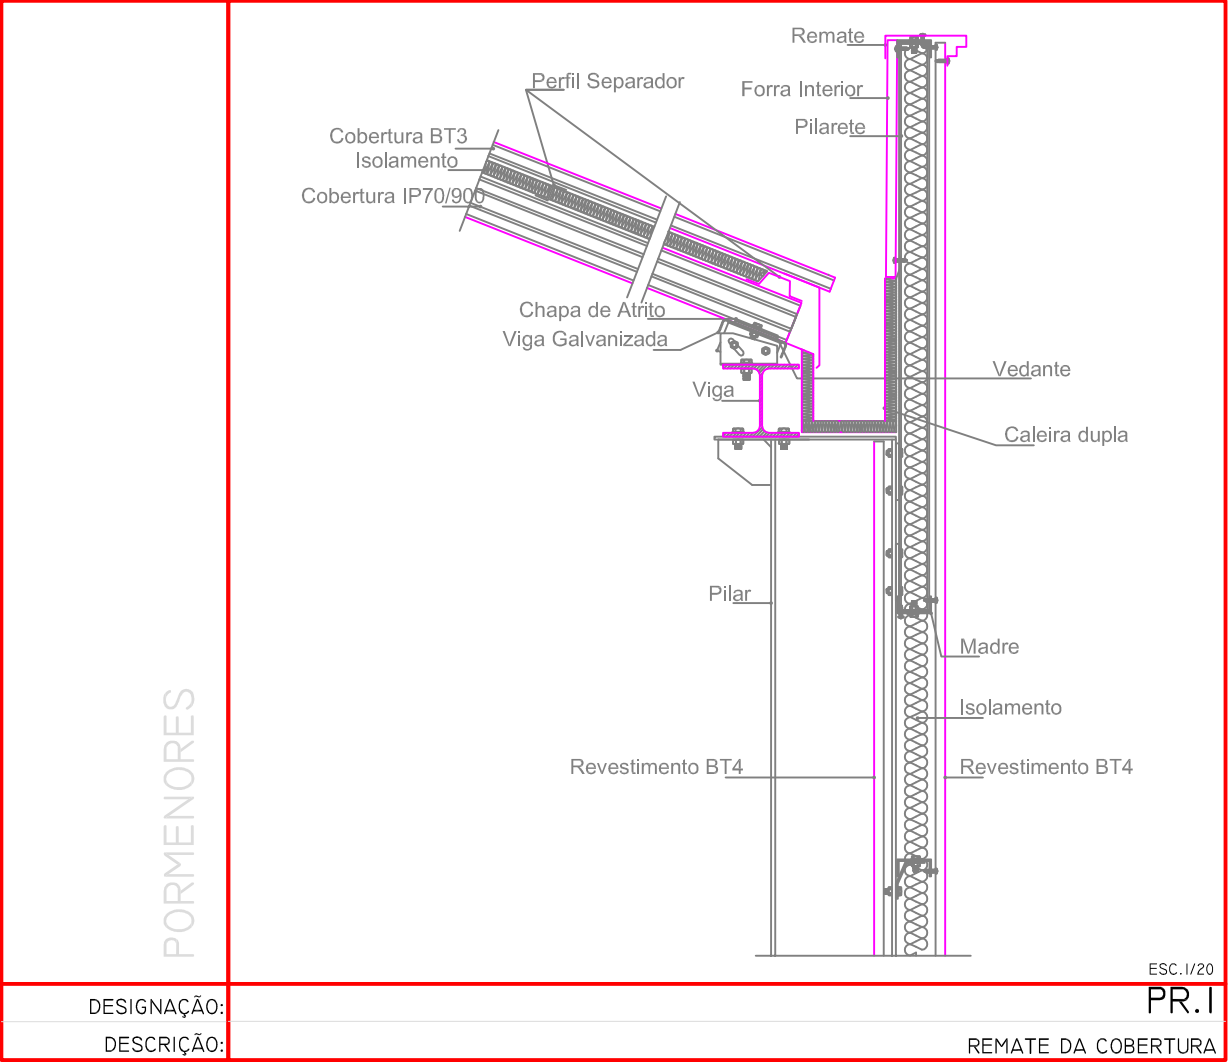

A		De acordo com parecer da TRATOLIXO (fax ref.º GPE - 1166-2005)			Maior 2005
REVISÃO		DESCRICÃO			DATA
PROJECTO :					
SONO DE OBRA :					
TRATOLIXO - TRATAMENTO DE RESÍDUOS SÓLIDOS, E.I.M.					
LOCAL - TIPOLOGIA :					
ECOCENTRO DA ABRUNHEIRA					
DESIGNAÇÃO - ARQUITECTURA					
EDIFÍCIO DE ARMAZENAMENTO DE REEE					
PLANTA, ALÇADOS E CORTES					
PROJECTO : Arq.º Gonçalo Carvalho Rebelo					
ESCALAS : 1/100					
30					
DESENHO : Heider Palma					
COPIOU :					
VERIFICOU : ARQ.º Maria Fátima					
DATA : Julho 2005					
APROVOU :					
ARQUIVO : 012005					
1010BARC@PROJLIXO.LDA					
ESTE DESENHO NÃO PODE SER REPRODUZIDO OU USADO PARA QUALQUER OUTRO FIM E NÃO SER O AQUI INDICADO, SEM AUTORIZAÇÃO PRÉVIA DO GABINETE PROJECTISTA.					