



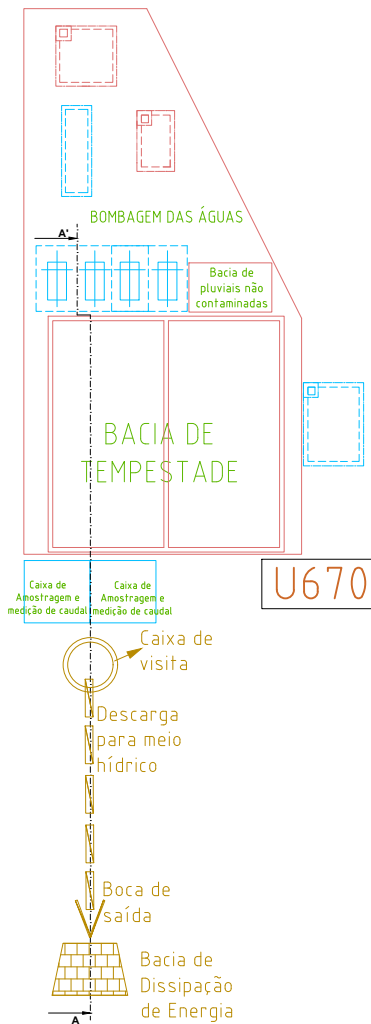

Corte A-A'

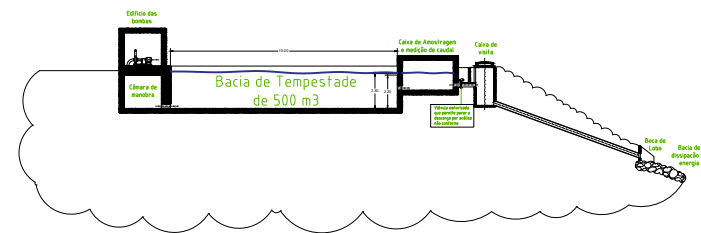

ESCALA 1: 500		Observações:		PROJETO		UNIDADE DE PRODUÇÃO DE METANOL RENOVÁVEL		
				LOCAL		MANGUALDE		
Desenhou		31/03/2026	Pedro Vieira			Folha de desenho ISO 5457 - AST -OP100 - F - TLB		
Verificou		31/03/2026	Sandra Marinho					
Validou		31/03/2026	Fernando Guimarães					
				Projeto de Engenharia		Documento Edição		
REQUERENTE	Capwatt Hymethanol West Coast, Unipessoal, Lda			Desenho de Corte da Bacia de tempestade		Número BT01		A4
						Revisão 1	Idioma PT	