


PLANTA DE FUNDAÇÕES  
ESC.=1:200

**FASE 1**

**FASEAMENTO DOS TRABALHOS**

- Desmatização do terreno e limpeza do local dos trabalhos;
- Execução das estacas ES19 A ES31 E ES50 A ES62

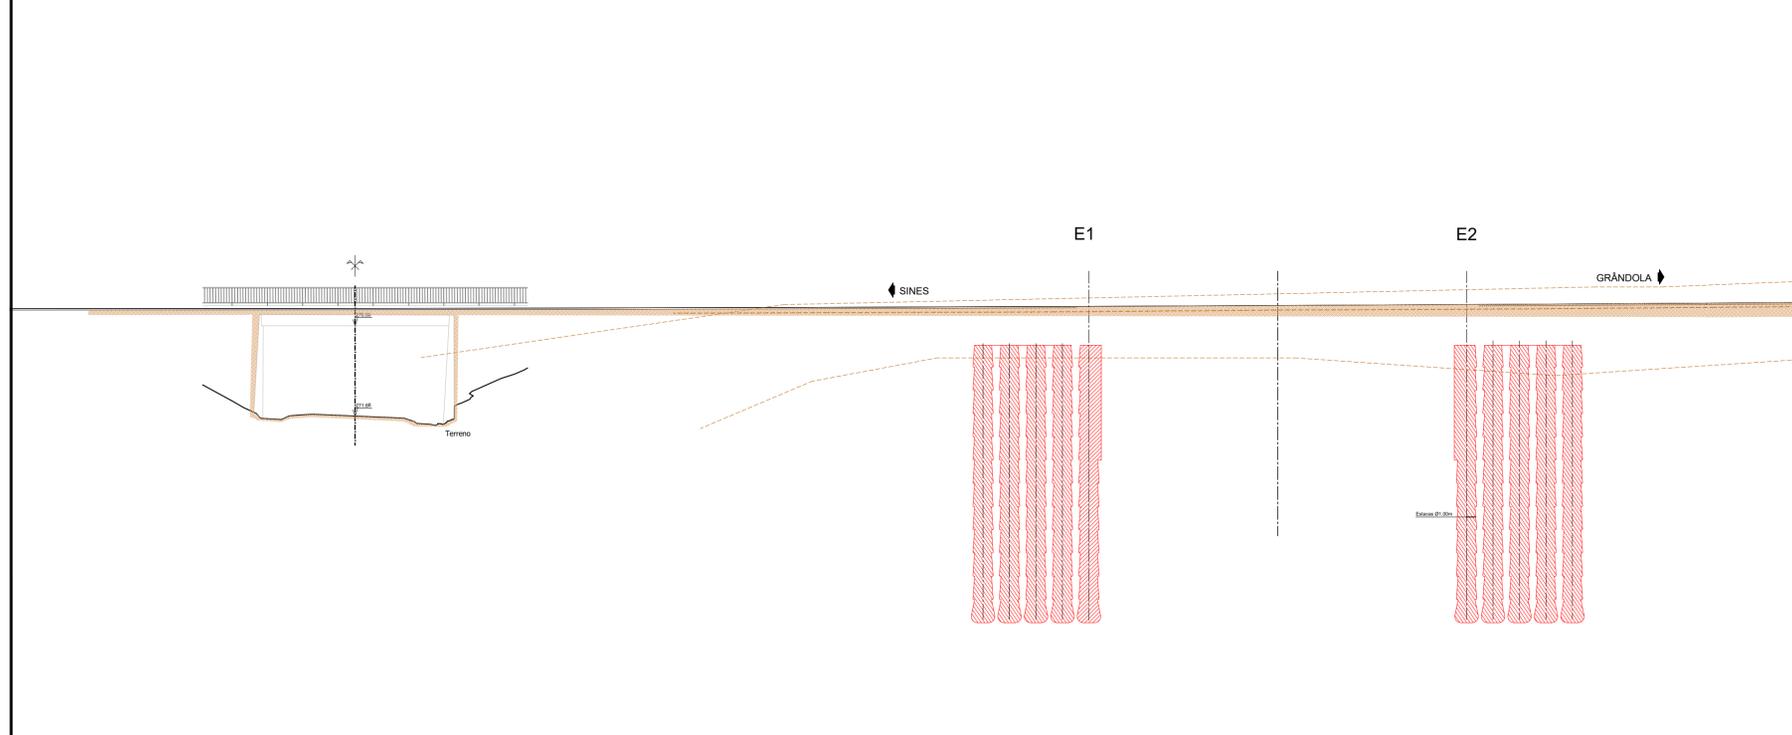

CORTE A-A  
ESC.=1:200

- LEGENDA:**
- ESTRUTURA A DEMOLIR
  - ESTRUTURA A CONSTRUIR
  - ESTRUTURA A MANTER

Notas: As eventuais referências a marcas de materiais, produtos ou equipamentos identificados em todas as peças de procedimento escritas ou desenhadas, são apresentadas a título meramente indicativo do nível de qualidade pretendido, devendo entender-se como associado ao termo "do tipo ou equivalente".				
01	Revisão geral	24-04-2024	JPB	DMM
ALTERAÇÃO	DESCRIÇÃO DA ALTERAÇÃO	DATA	DESENHO	VERIFICOU

PROJETO Nº	PROJETO	COORDENAÇÃO	ESCALA
RVGR	DINIS MELRO	EMÍLIA GONÇALVES	1:200
DATA	DESENHO	VISTO	ESCALA GRÁFICA
DEZEMBRO 2023	LARA BALEIRO	FILIPE VASQUES	ESC. 1:200

PROJETO: IP8 (A26) - LIGAÇÃO ENTRE SINES E A2  
LANÇO IP8 ENTRE RONÇÃO E GRÂNDOLA  
AUMENTO DE CAPACIDADE

DESIGNAÇÃO: OBRAS DE ARTE CORRENTES  
PROJETO DE EXECUÇÃO  
PI 38-01  
FASEAMENTO CONSTRUTIVO  
FASE 1

DESENHO Nº	RVGR-PE-T2-P65- 12-R01
SUBSTITUI	
SUBSTITUIDO	
FORMATO	A1 REDUZIDO A3