


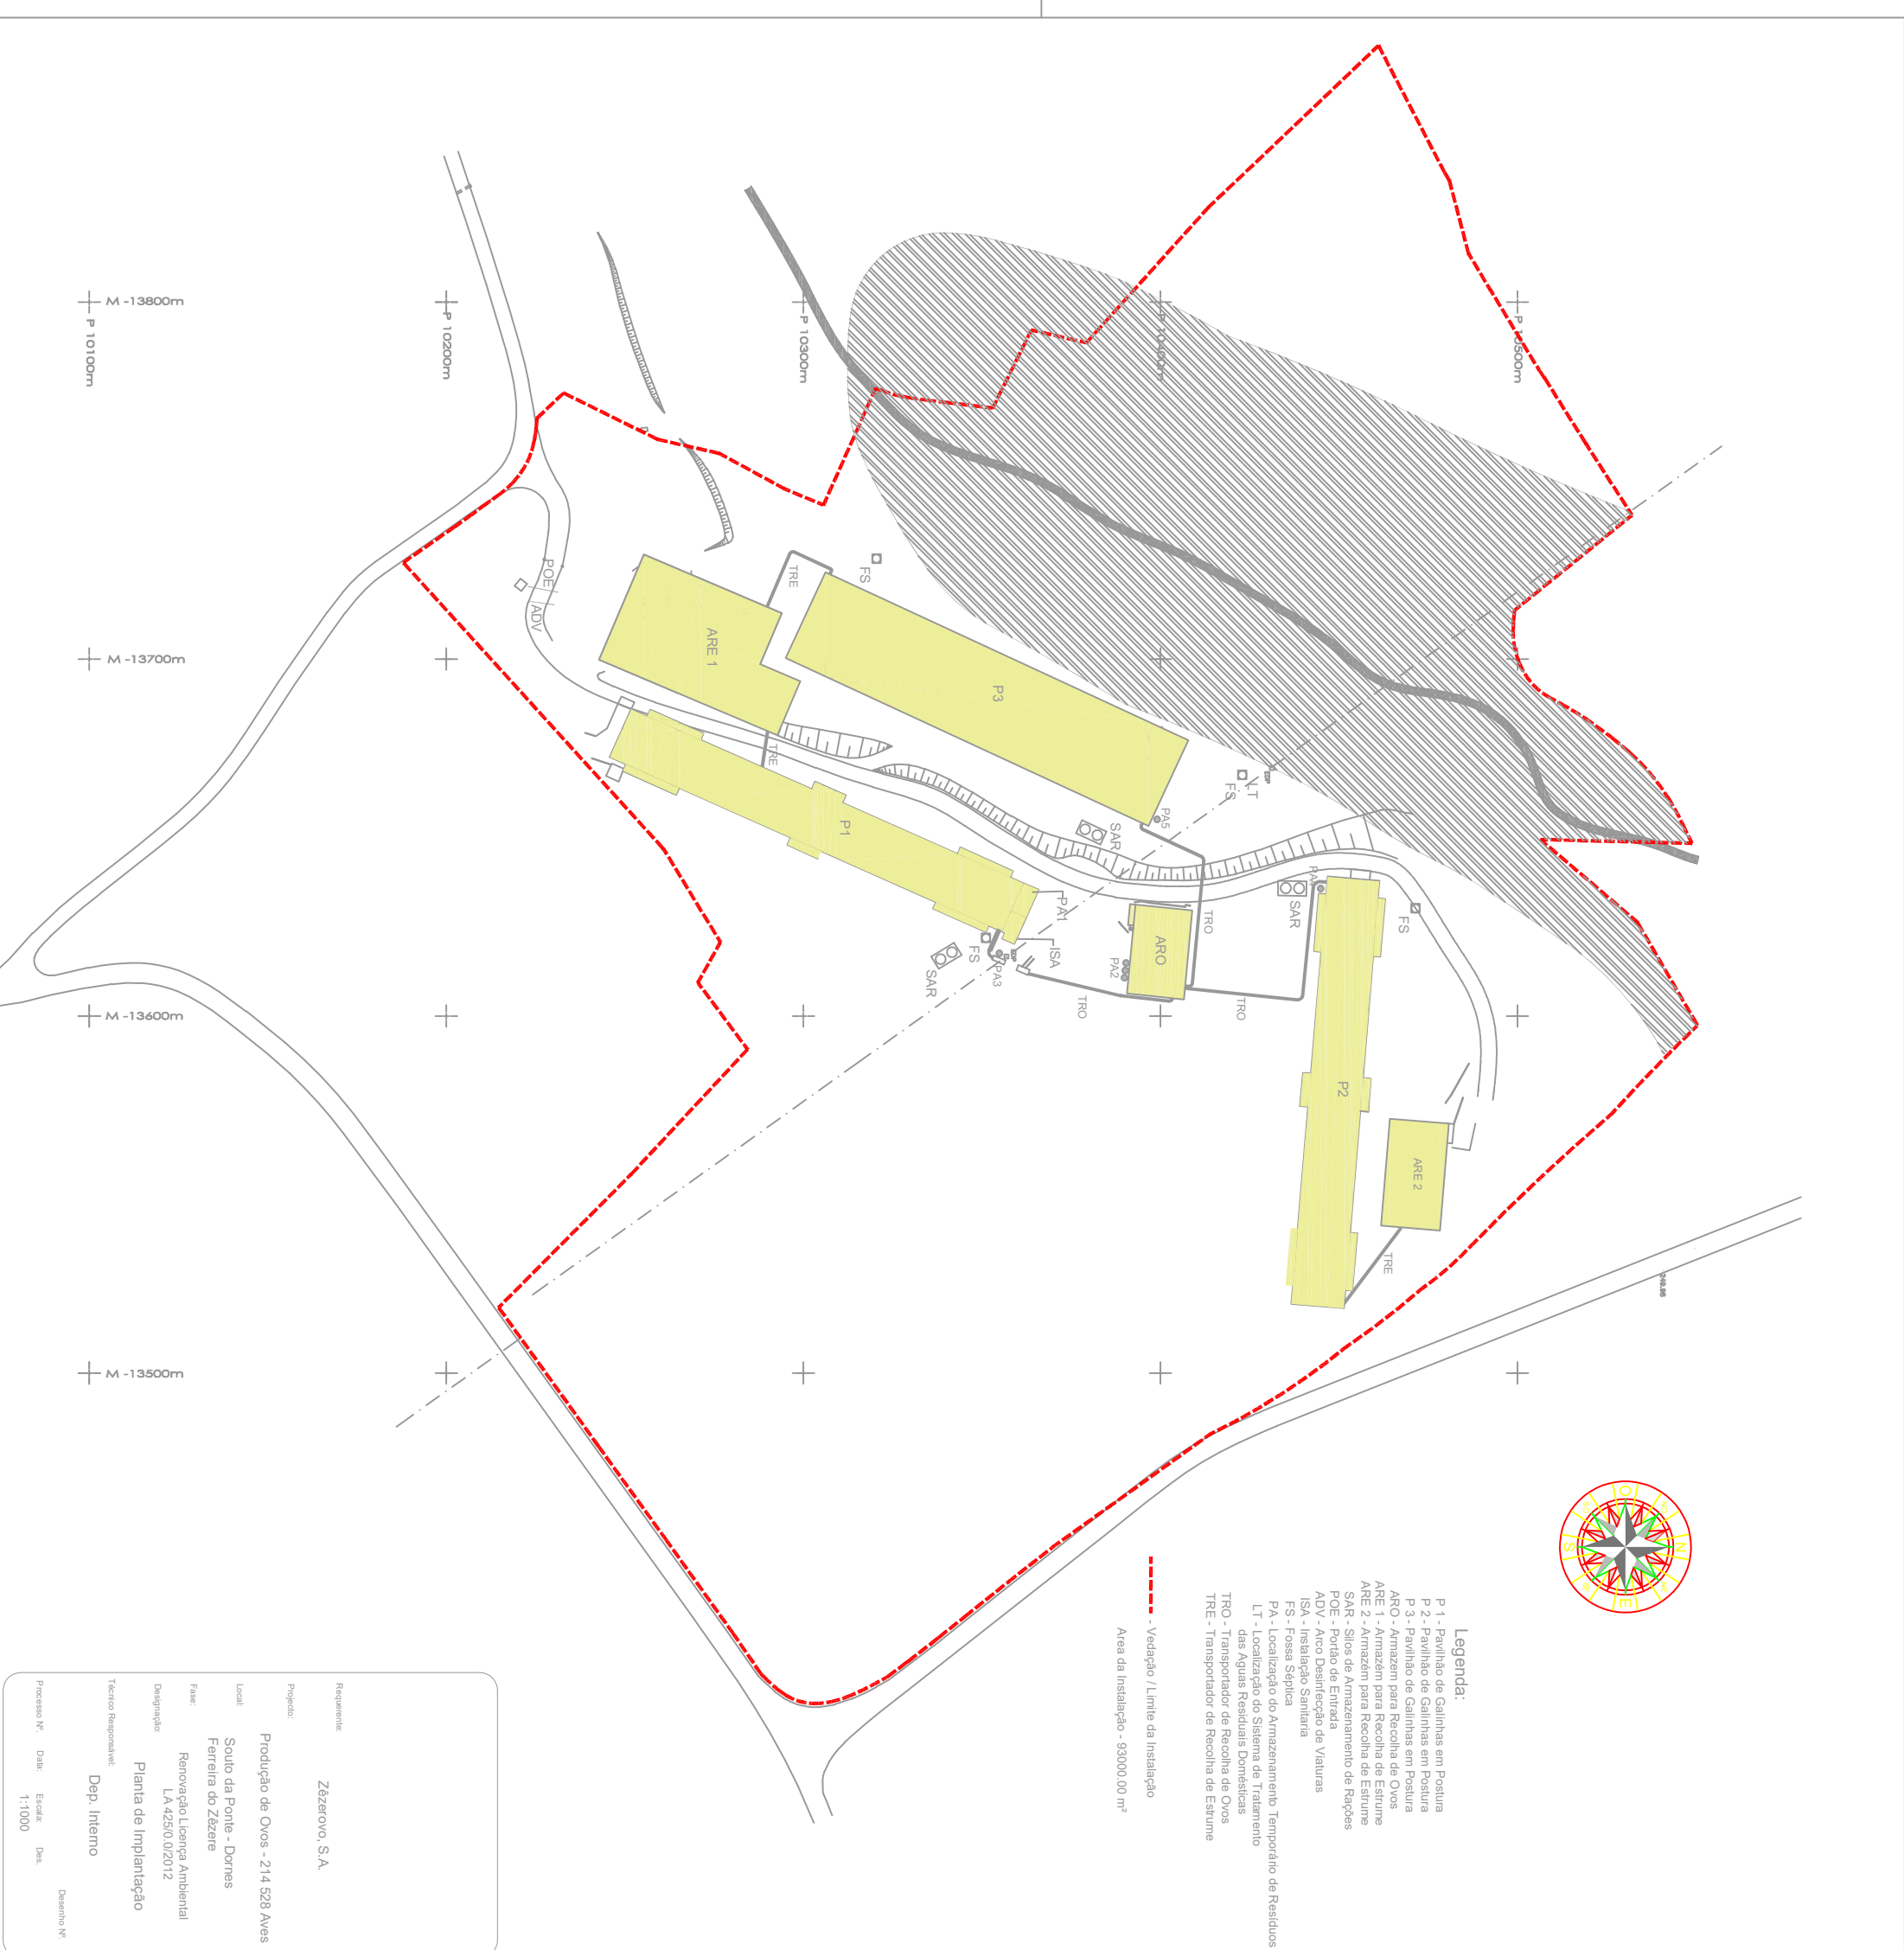

Legenda:

- P 1 - Pavilhão de Galinhas em Postura
- P 2 - Pavilhão de Galinhas em Postura
- P 3 - Pavilhão de Galinhas em Postura
- ARO - Armazém para Recolha de Ovos
- ARE 1 - Armazém para Recolha de Esturme
- ARE 2 - Armazém para Recolha de Esturme
- SAR - Silos de Armazenamento de Rações
- PAE - Portão de Entrada
- ADV - Arco Desinfeção de Veículos
- ISA - Instalação Sanitária
- FS - Fossa Séptica
- PA - Localização do Armazenamento Temporário de Resíduos
- LT - Localização do Sistema de Tratamento das Águas Residuais Domésticas
- TRO - Transportador de Recolha de Ovos
- TRE - Transportador de Recolha de Esturme

--- Vedação / Limite da Instalação
Área da Instalação - 93000,00 m²



Requerente:	Zêzerovo, S.A.
Projeto:	Produção de Ovos - 214 528 Aves
Local:	Souto da Ponte - Dornas Ferreira do Zêzere
Fase:	Renovação Licença Ambiental LA 425/0.0/2012
Designação:	Planta de Implantação
Técnico Responsável:	Dep. Interno
Processo N.º:	Escala: Desenho N.º:
	1:1000