
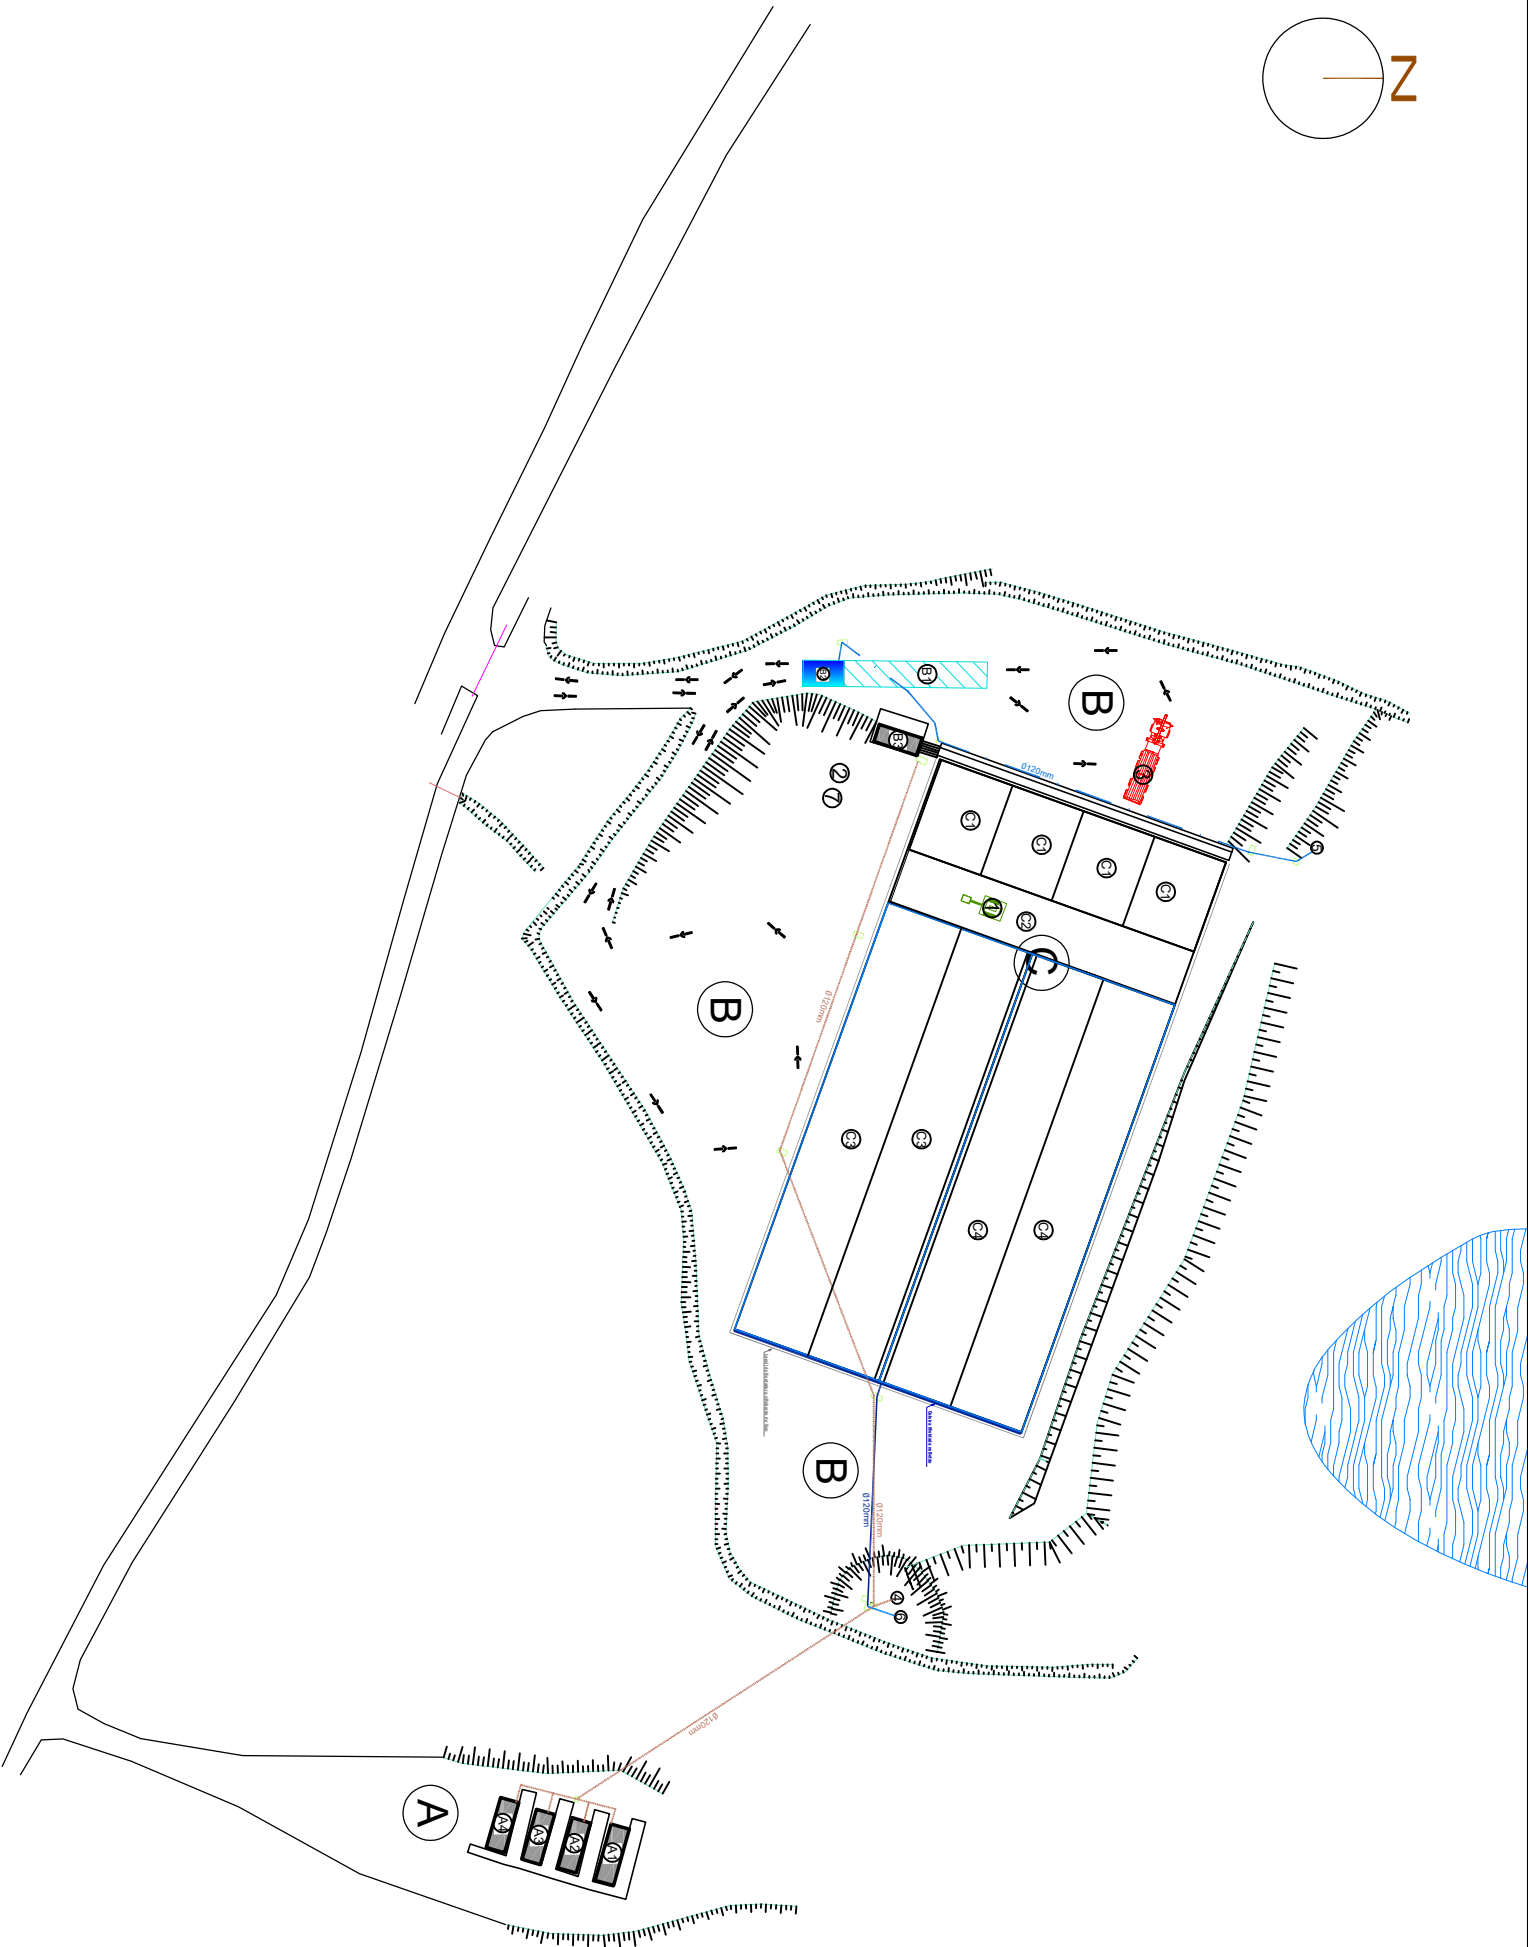


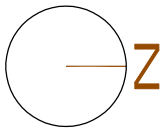

Legenda:

Legenda de Equipamentos e Máquinas (Fontes de Ruido)

- 1 - Pá Carregadora
- 2 - Sistema
- 3 - Camião
- 4 - Fossa Séptica
- 5 - Separador de Hidrocarbonetos
- 6 - Poço Estanque
- 7 - Trator
- B1 - Balança
- B2 - Lava Rodas

LEGENDA

- Balança
- Lava Rodas
- Contentores Armovíveis

Símbologia

- Zonas de Circulação
- Furo (Origem da Água)

|                                     |  |  |                        |         |         |
|-------------------------------------|--|--|------------------------|---------|---------|
| ESPECIALIDADE:                      |  |  | CONTEÚDO DA FOLHA:     |         |         |
| TOPOGRAFIA                          |  |  | Planta de Equipamentos |         |         |
| TIPO DE PROIECTO:                   |  |  | EXECUTADO EM:          |         |         |
| Telas Finais                        |  |  | Out/20                 | ESCALA: | DES. Nº |
|                                     |  |  |                        | 1/1000  | 1.1     |
| REQUERENTE:                         |  |  | ARQUIVO:               |         |         |
| Índice da Razão, investimentos, Lda |  |  |                        | Datam   | ETR3 89 |
| LOCAL DA OBRA:                      |  |  | O TÉCNICO:             |         |         |
| Monte do Cagavalo - Castelo Branco  |  |  |                        |         |         |

cota2000

topografia & projectos

Av. da Liberdade 79 1º Esq 6220-398 Fundão Teln 969 063 364

Mail: Cota.2000@hotmail.com