

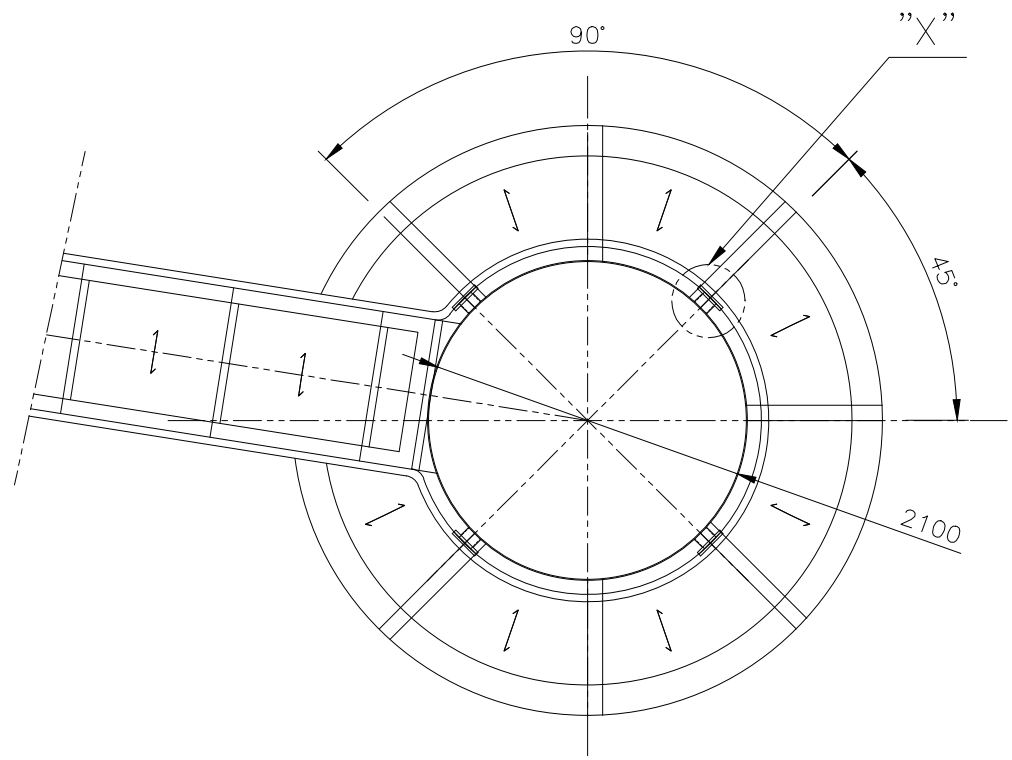


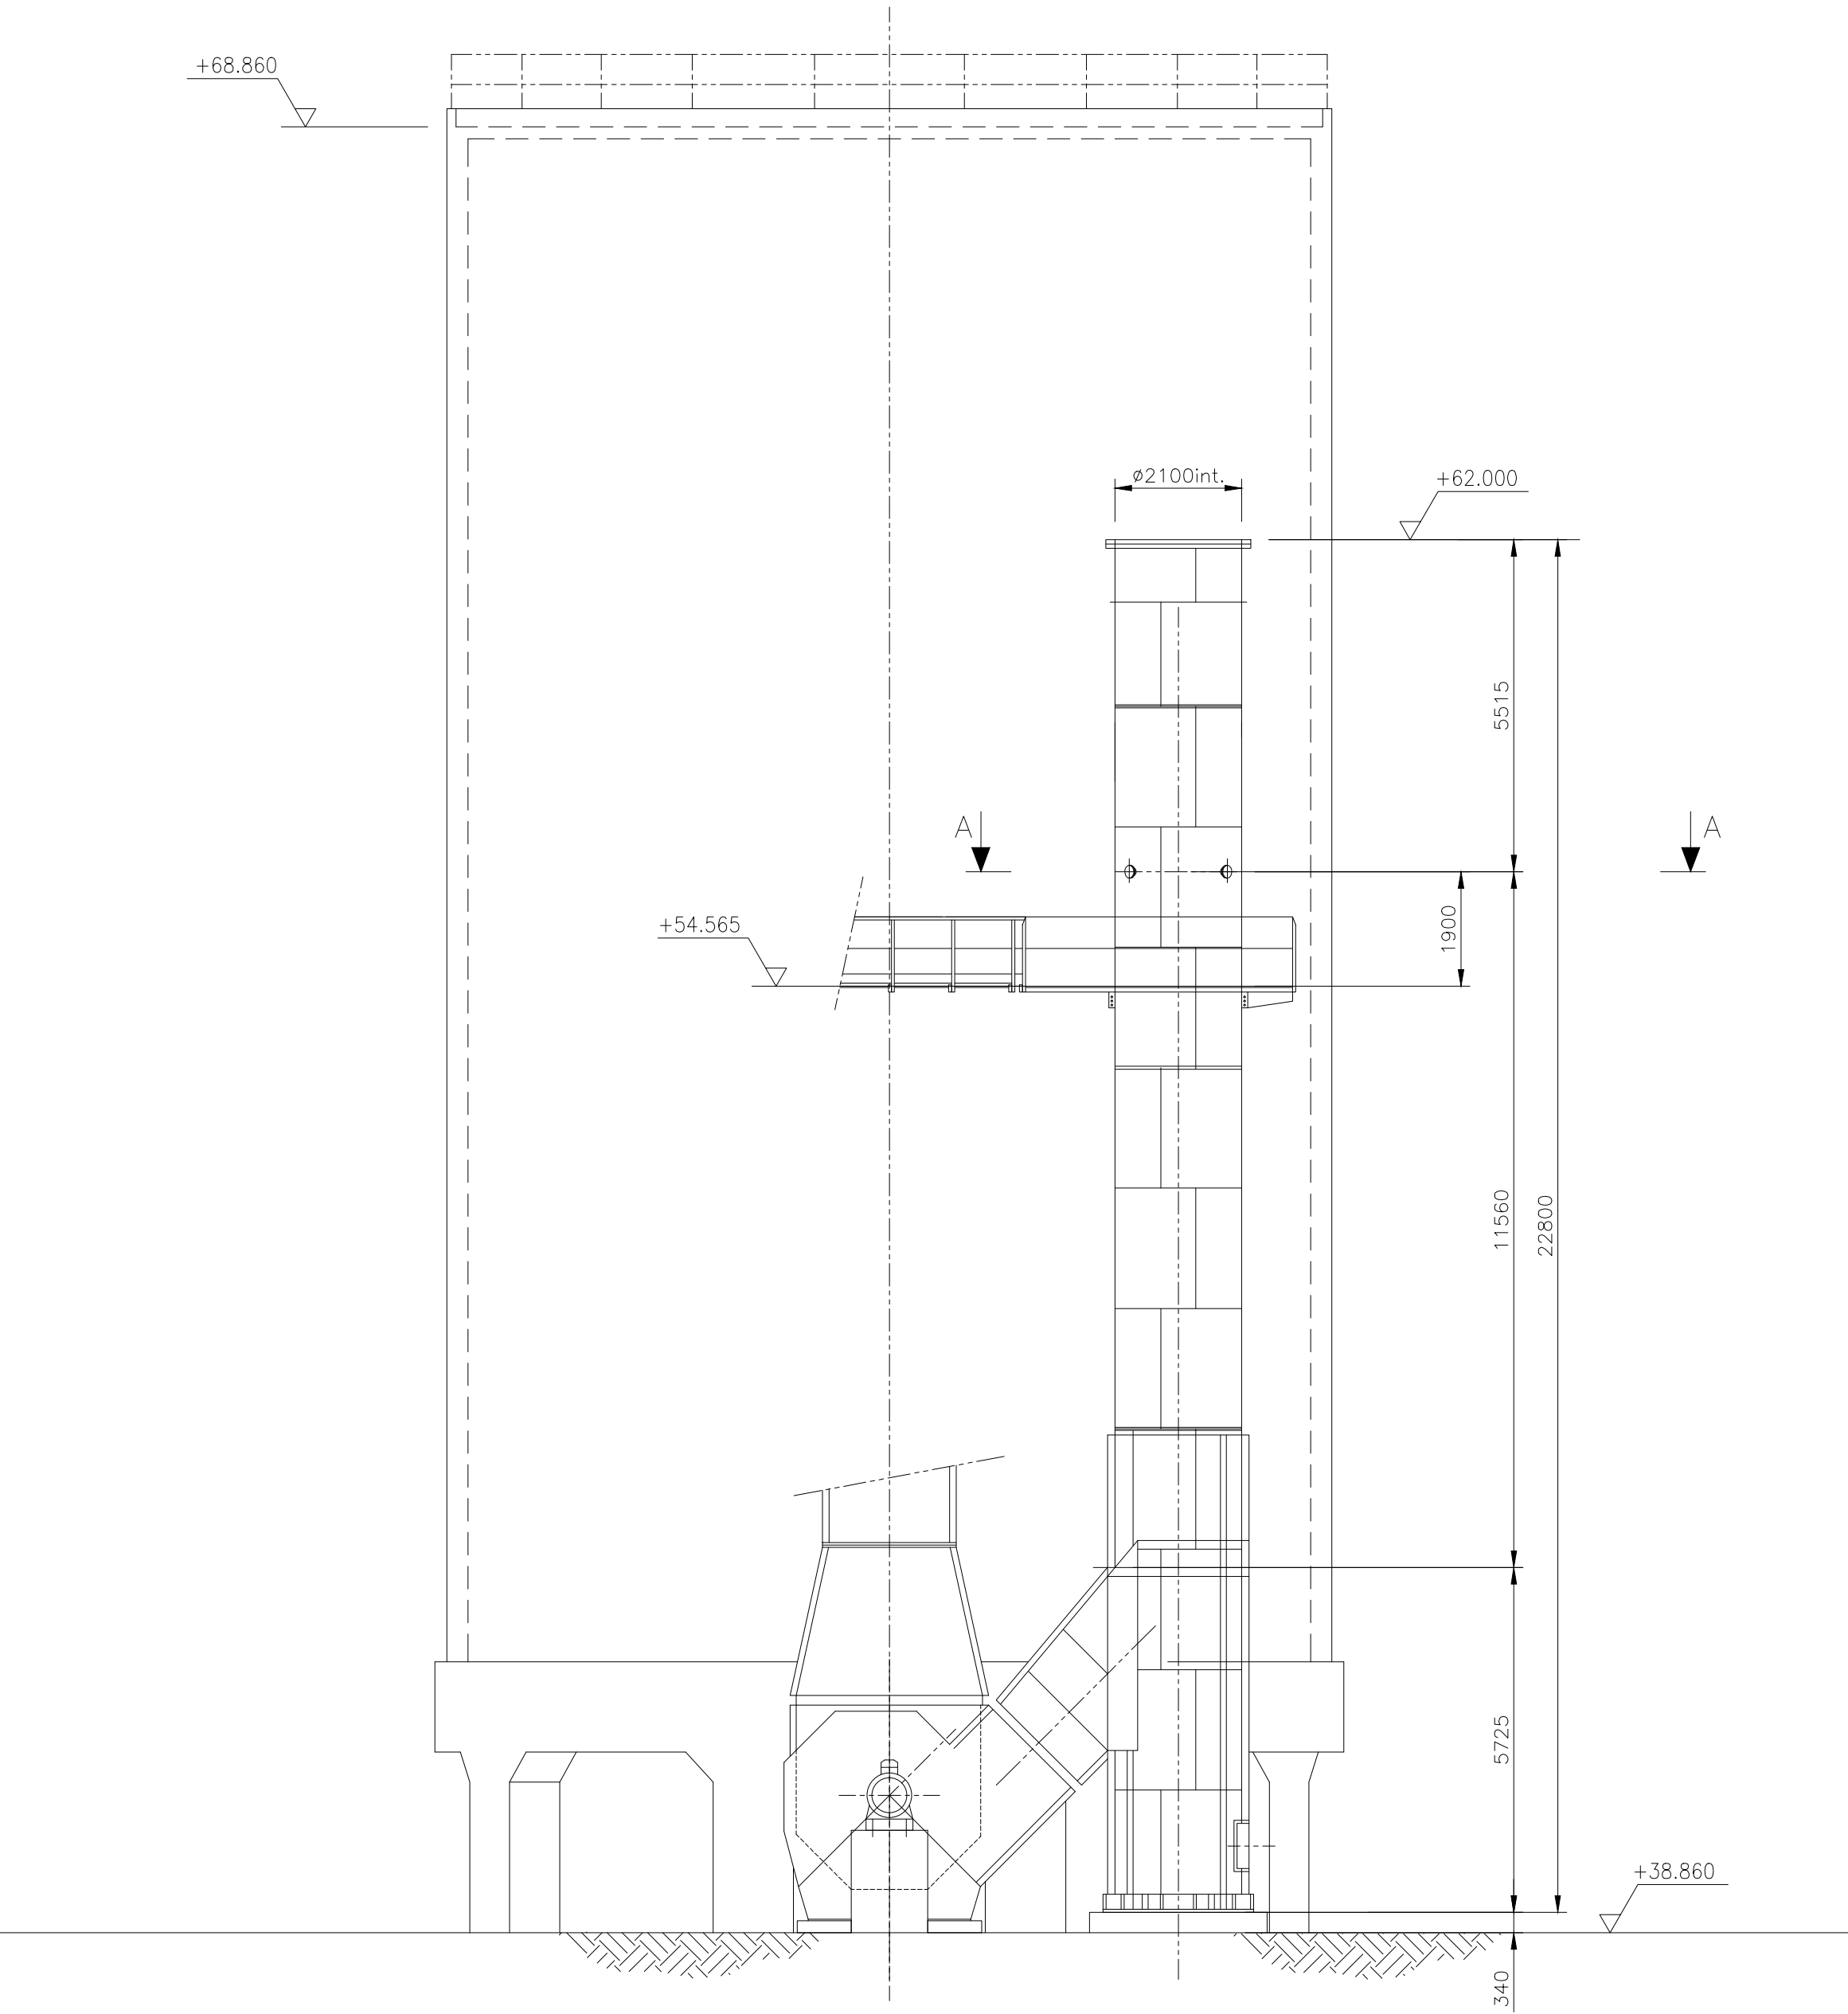


SEG. A-A

(Escala 1:50)

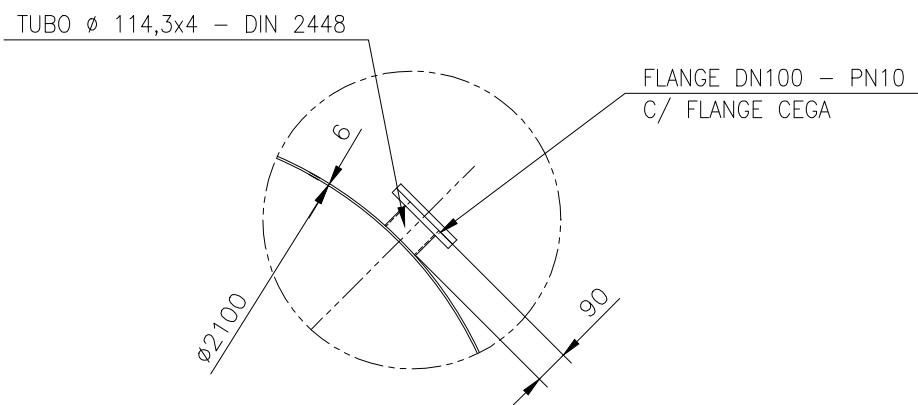

PORMENOR "X"

(Escala 1:20)

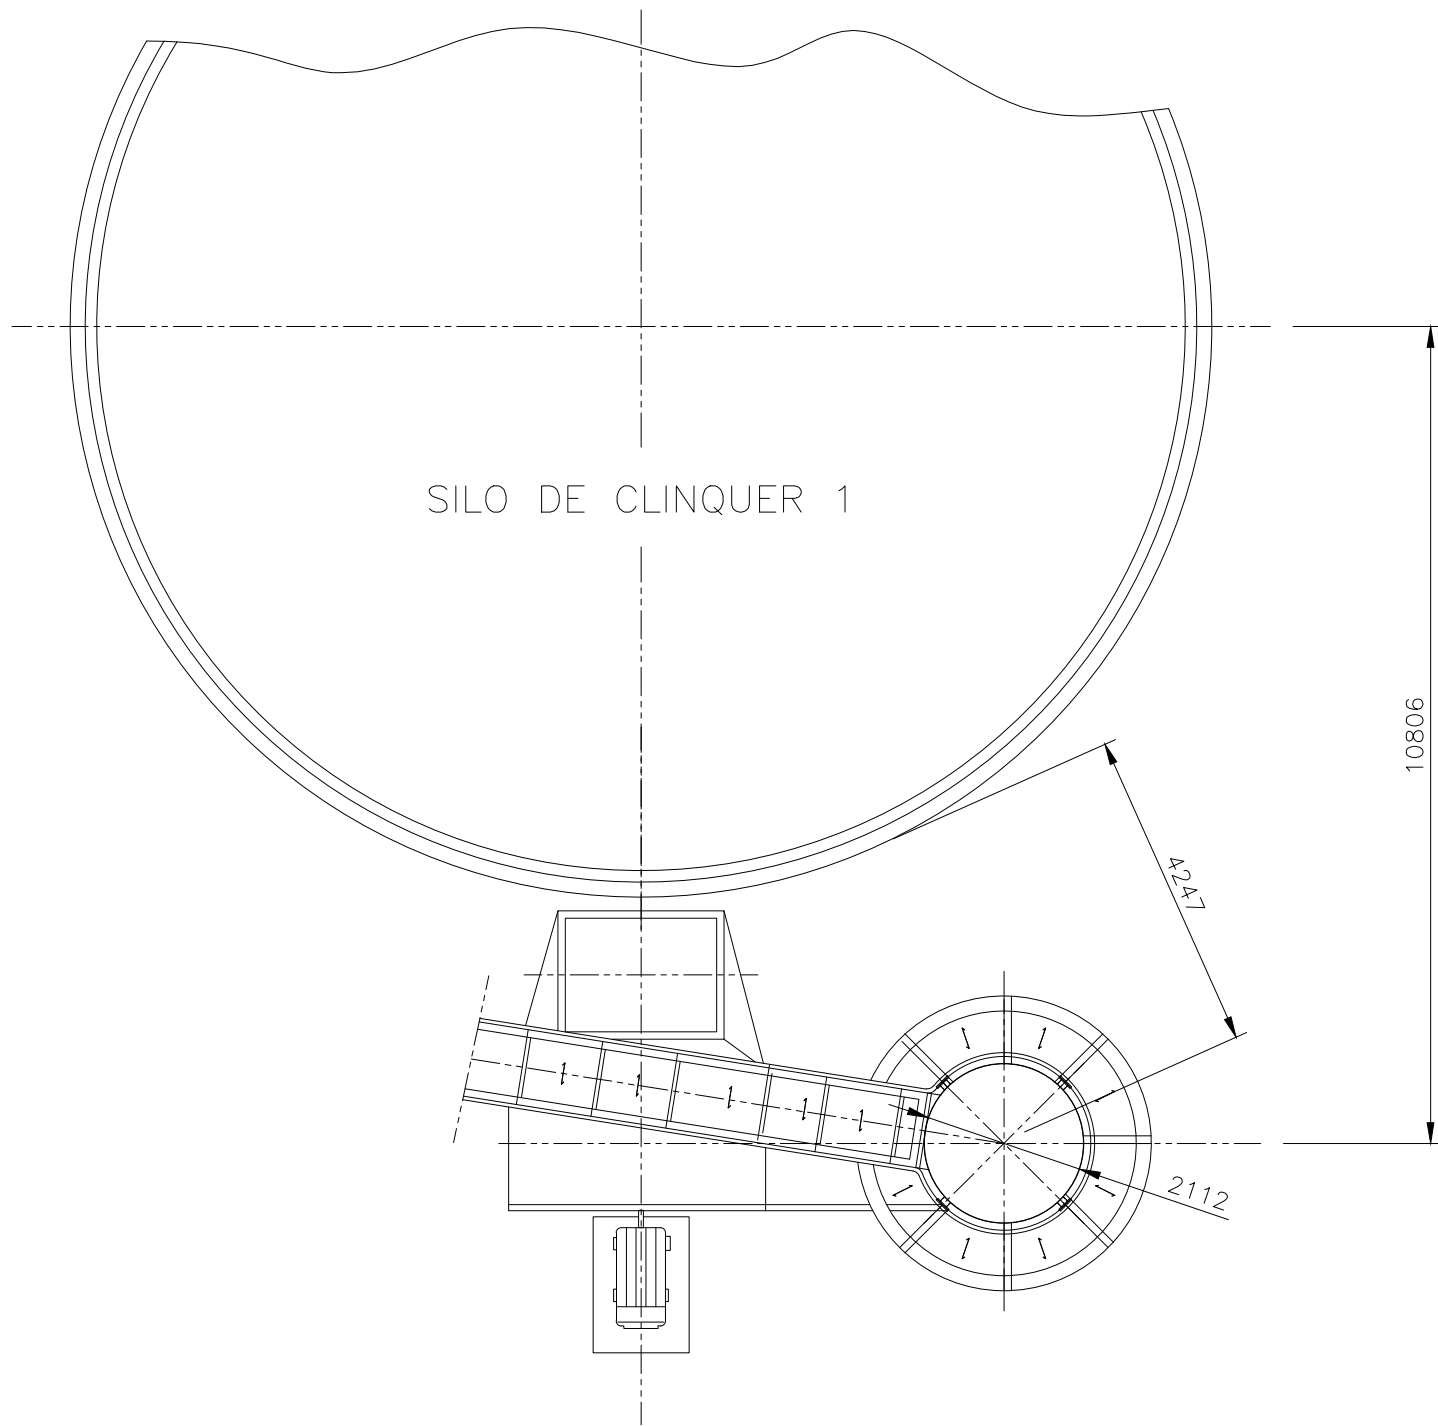

POS.		DESIGNAÇÃO		QUANT.	MATERIAL	NORMA	CÓDIGO		
ALTERAÇÕES:	H								
	G								
	F								
	E								
	D								
	C								
B									
A	ALTERAÇÕES DIVERSAS					20.09.2006 M. PINTO			
OBSERVAÇÕES:		PROJ.	08.06.2006	M. PINTO	FILTRO DE MANGAS EE42 (REDECAM)			CINPOR S.A. CENTRO DE PRODUÇÃO DE SOUSSELAS	
		DES.							
		COPIOU							
		VERIF.							
		ESCALA	CHAMINÉ - FF5 (DEFINIÇÃO GEOMÉTRICA)						
		1:100							
		TOLER.							
FORMATO: A1									
PLOTAGEM: 1=100									
		02737000							
		A							
		SUBSTITUI:							
		SUBSTITUIDO:							