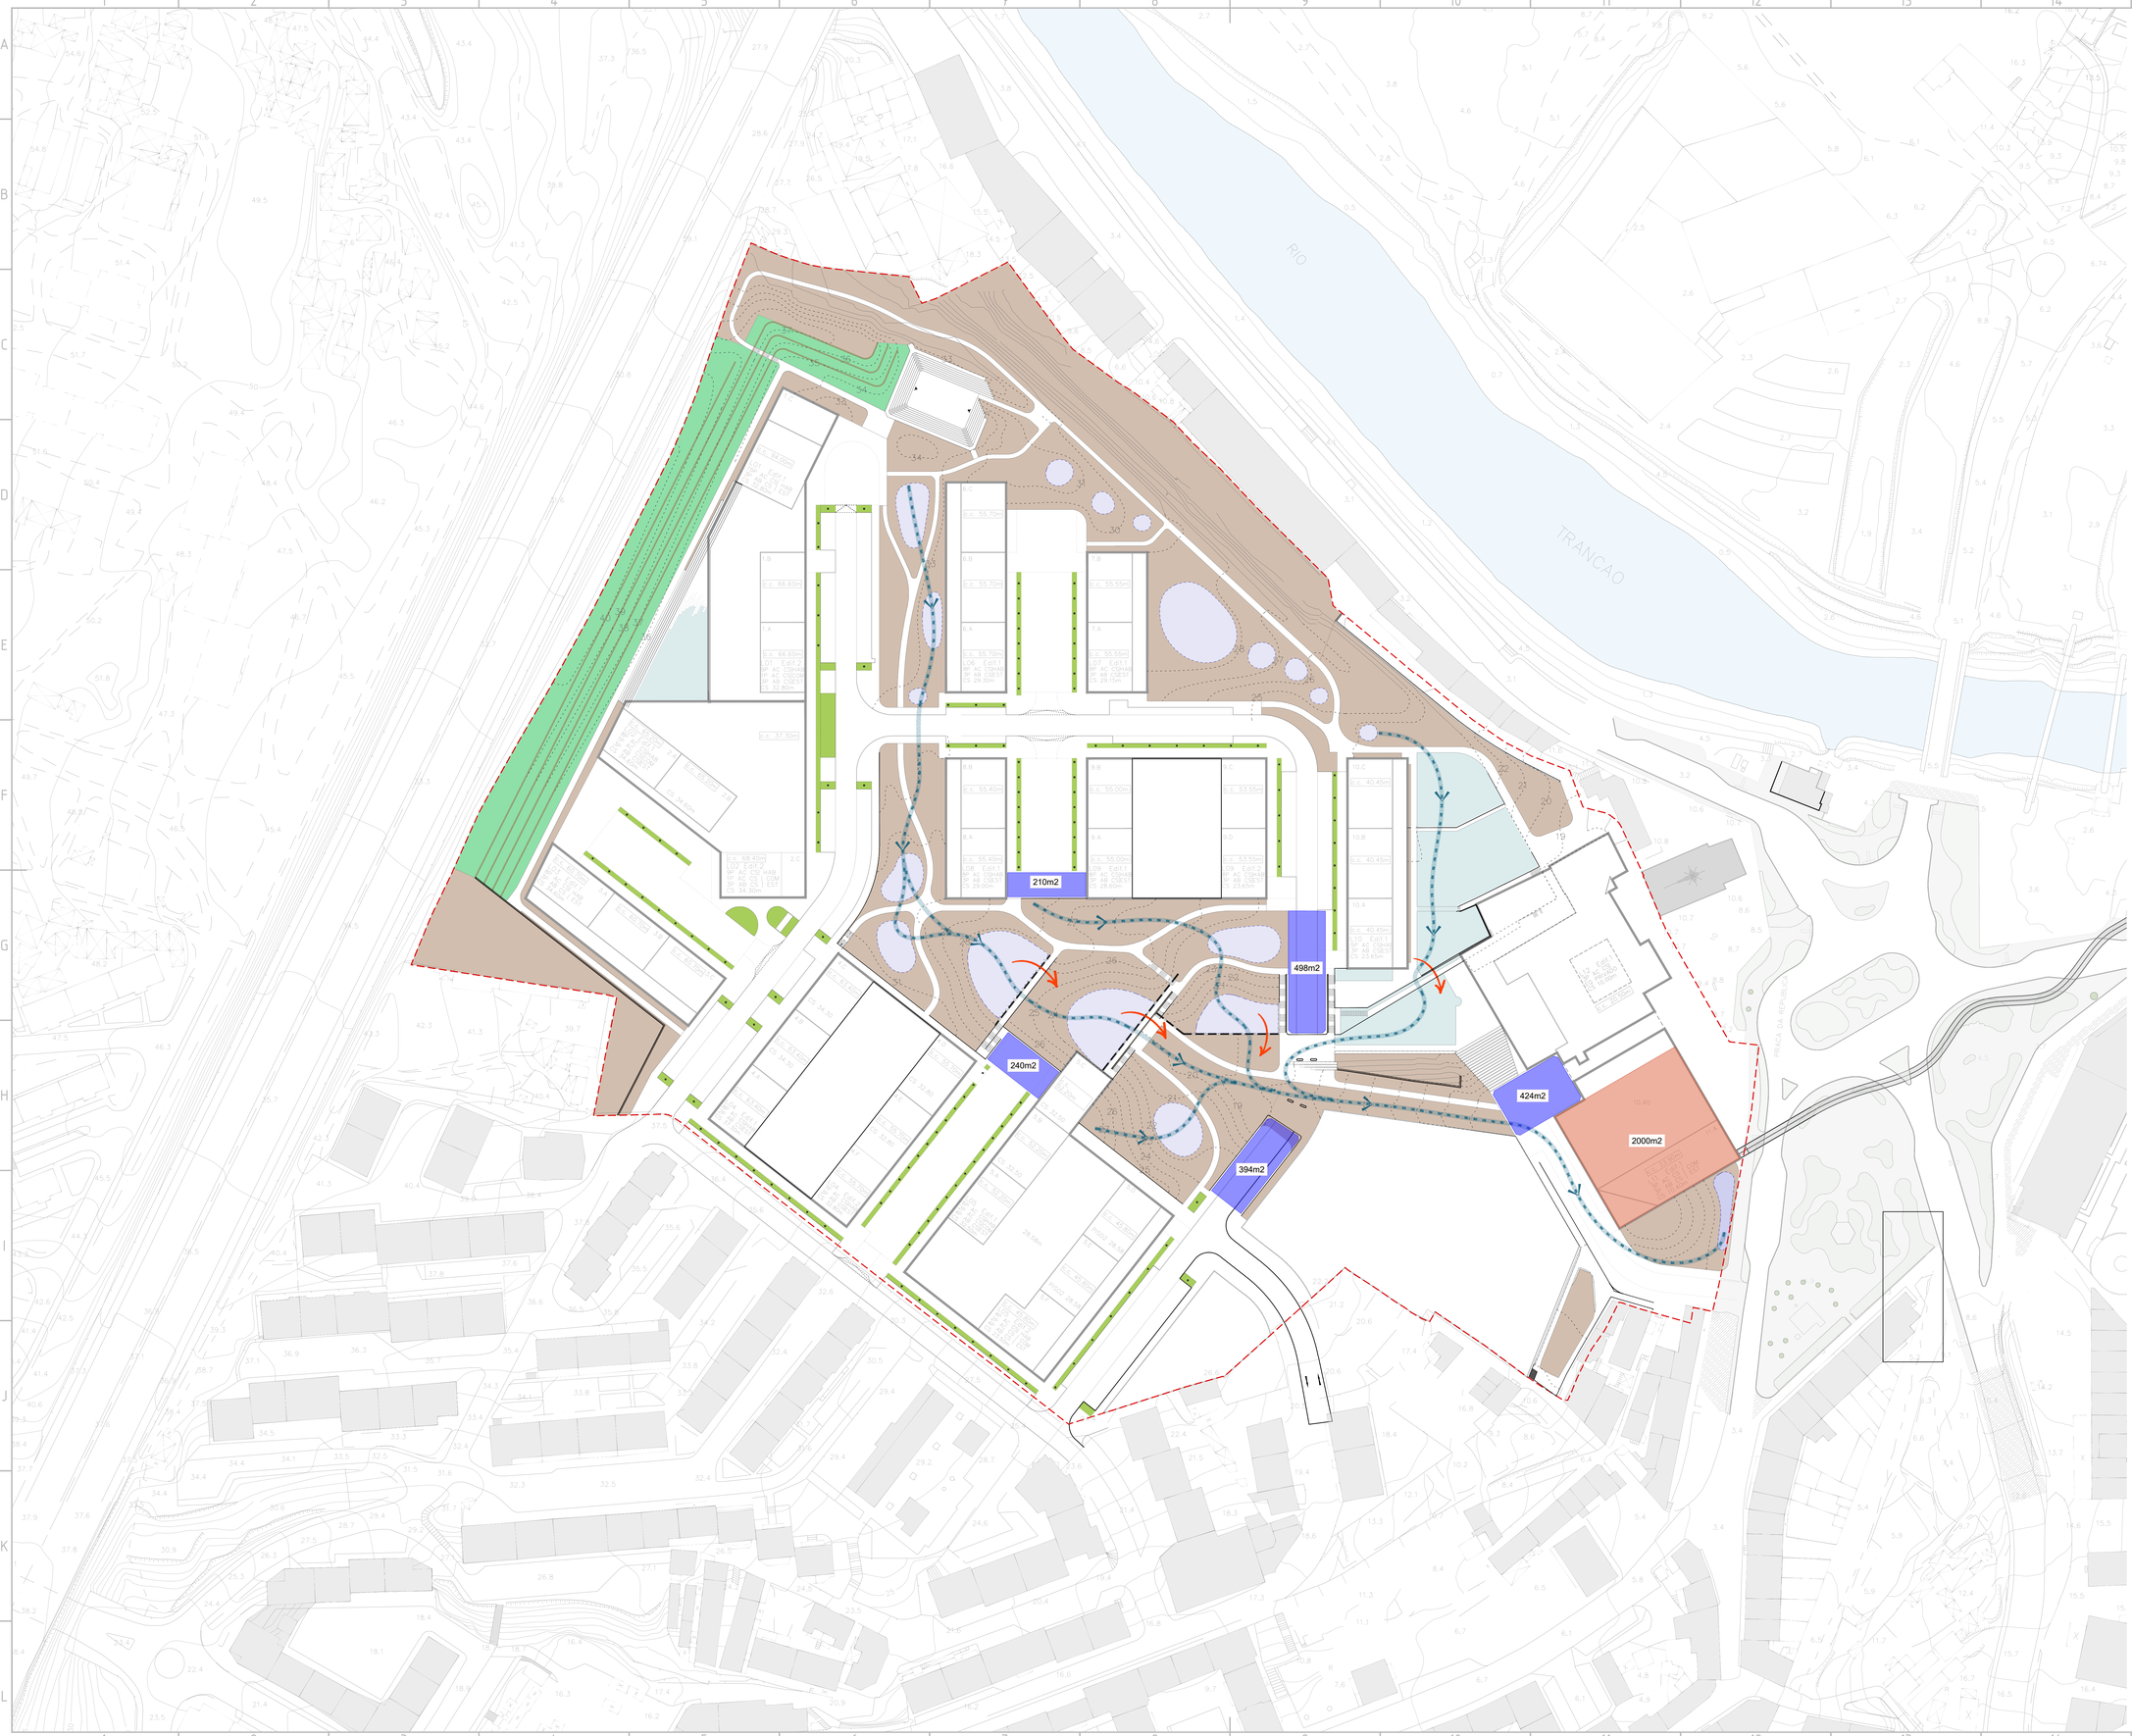


Legenda

Key

0 3.75 7.50 15 22.50 30 37.50 45 52.50 m

Áreas de máxima infiltração
[depressões]

Áreas de média infiltração
[superfícies aplanadas]

Outras áreas de infiltrção
[Áreas plantadas, redução da erosão pela menor inclinação e adoçamento das superfícies]

buffer de proteção à autoestrada, talude plantado sem arborização

Caldeiras
[arborização dos arruamentos: 15-18,5 m^3 de composto dedicados a cada árvore]

Percursos principais da drenagem superficial do parque

Bancos dique
[laminagem da água das chuvas]

Desníveis
[solução p/quebra de energia cinética produzida pela água]

Limite da operação de loteamento
[área aferida em levantamento topográfico]

Revisão	Descrição	Data
00. B	DIA	2026/02/05
00. A	Emissão inicial do desenho.	2024/10/28

Arquitectura / Coordenação — Architecture / Coordination

SARAIVA+ ASSOCIADOS

S+A

Paisagismo — Landscaping

Proprietário / Promotor — Owner / Promoter

JARDINS DE SACAVÉM

Título do Projecto — Project Title

LOTEAMENTO DAS CLARISSAS

Localização — Location

QUARTEL DE SACAVÉM – LOURES

Disciplina — Discipline

PAISAGISMO

Fase — Stage

ESTUDO PRÉVIO

Título — Drawing Name

CONSERVAÇÃO SOLO E DA ÁGUA

Colaboração — Team
Marisa Cruz
Rita Rodrigues

Código — Code
9_-_4_3_6_-_H_O_U_-_L_R_S_

Ficheiro — File
PAI-EP-0.204.1-000.B - Conservação Solo e da Água

Alterado por — Last Change
NMUser - 05/02/2026

Data — Date
OUTUBRO 2024

Escala — Scale
1:1000

Número do Desenho — Drawing number
PA_I_-_EP_0_2_0_4_._1_0_0_B_
Disciplina Fase Grupo Número Ficha

Revisão Rev

C.Int.

Autor do Projecto: José Veludo, José Lousan e Leonor Cheis

Este desenho é propriedade intelectual dos seus autores, não podendo, sem prévia autorização ser reproduzido ou usado para qualquer fim a não ser o Aqui indicado.

Este desenho foi desenvolvido com versões do software AUTODESK/equivalente licenciadas de acordo com o "Contrato de Licença de Software Autodesk" da Saraiva, no.º

ISO A1

Impressão de Plotes:
LUIS OLIVEIRA SARAIVA E ASSOCIADOS, LDA
Data e Hora de Impressão: Fevereiro 05, 2026 08:18:36
Nome do Ficheiro: P:\Projetos\2024\9436 - Quartel de Sacavém - Loures\Desenho\Plotagens\PAI-EP-0.204.1-000.B - Conservação Solo e da Água.dwg
Data e Hora de Gravação: Fevereiro 05, 2026 08:18:36