

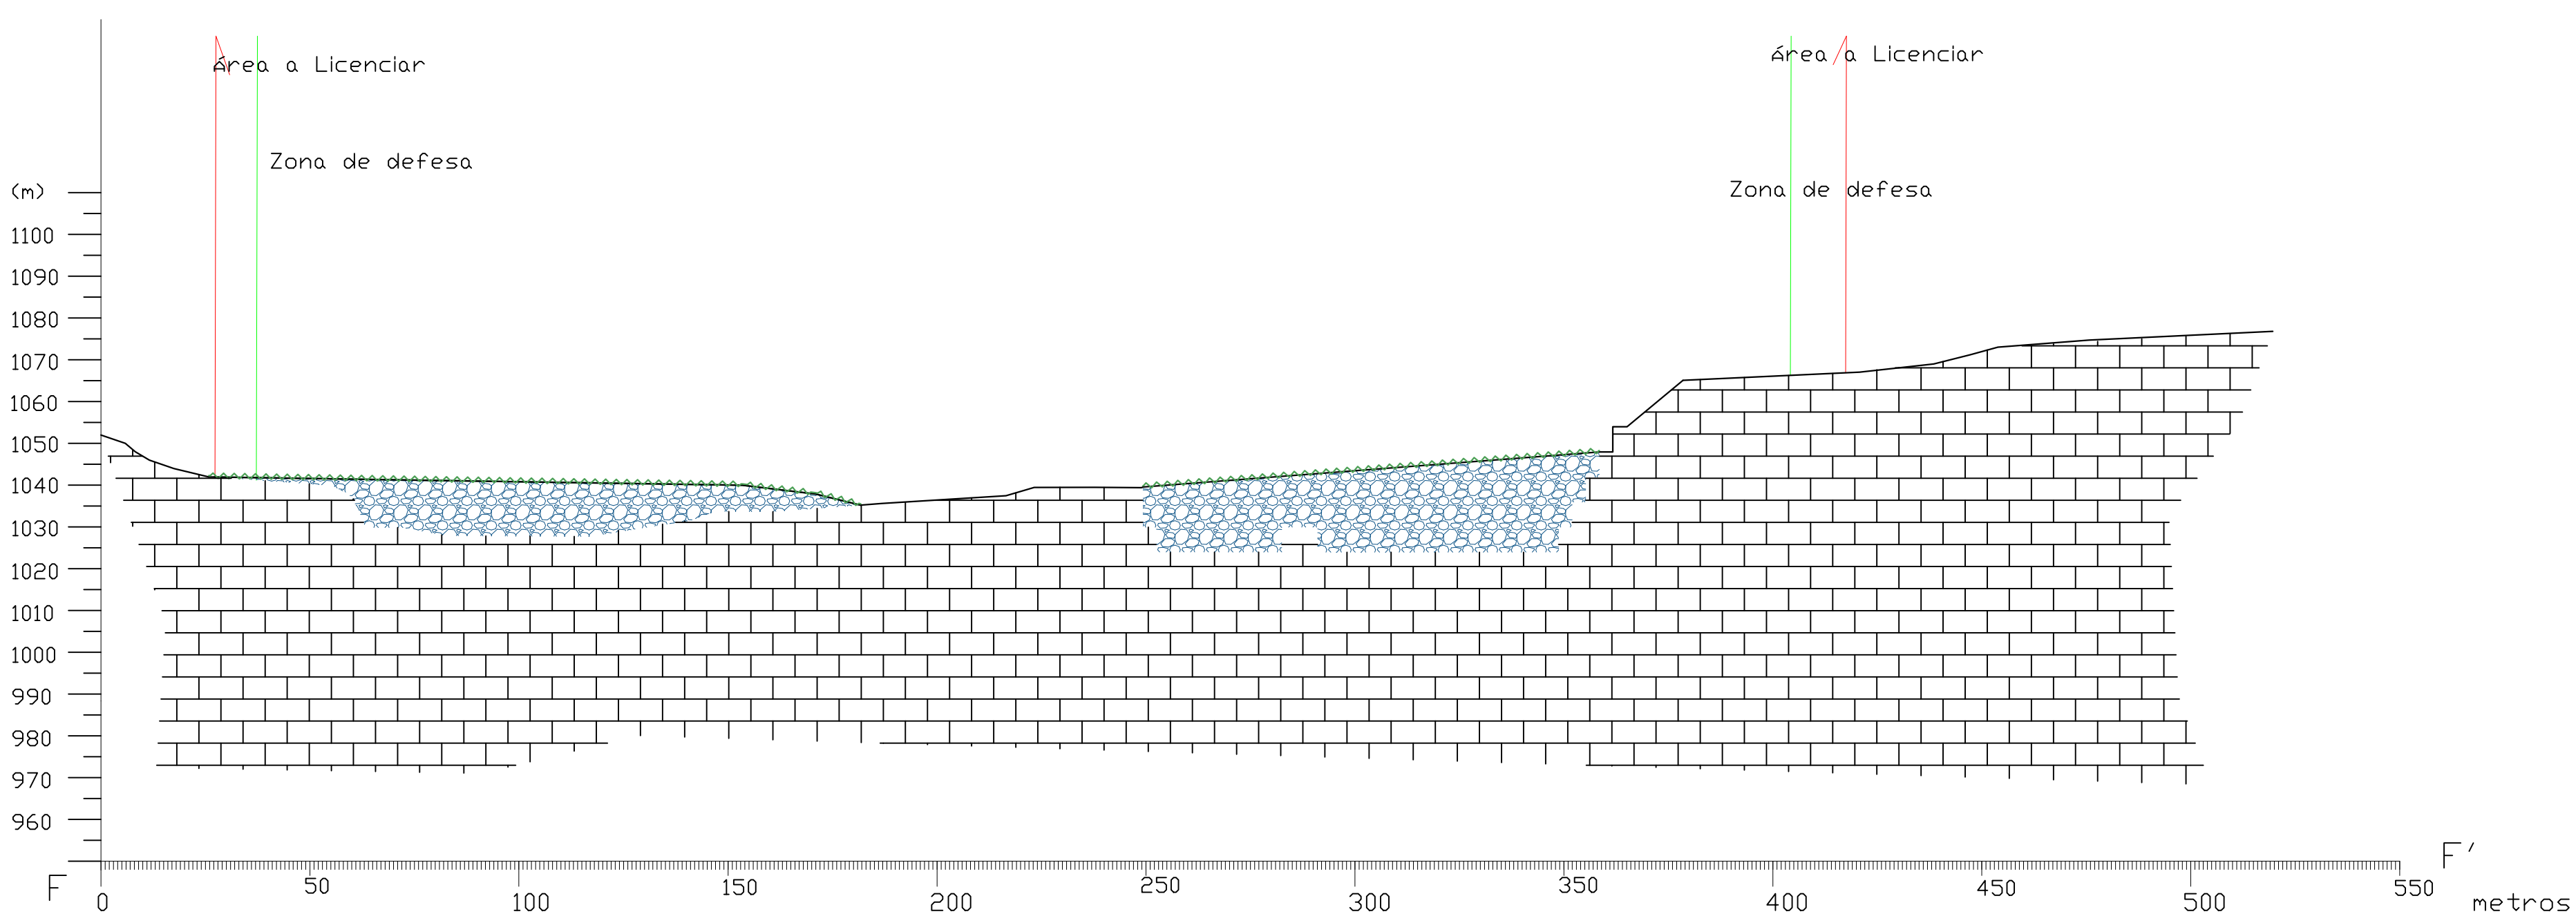
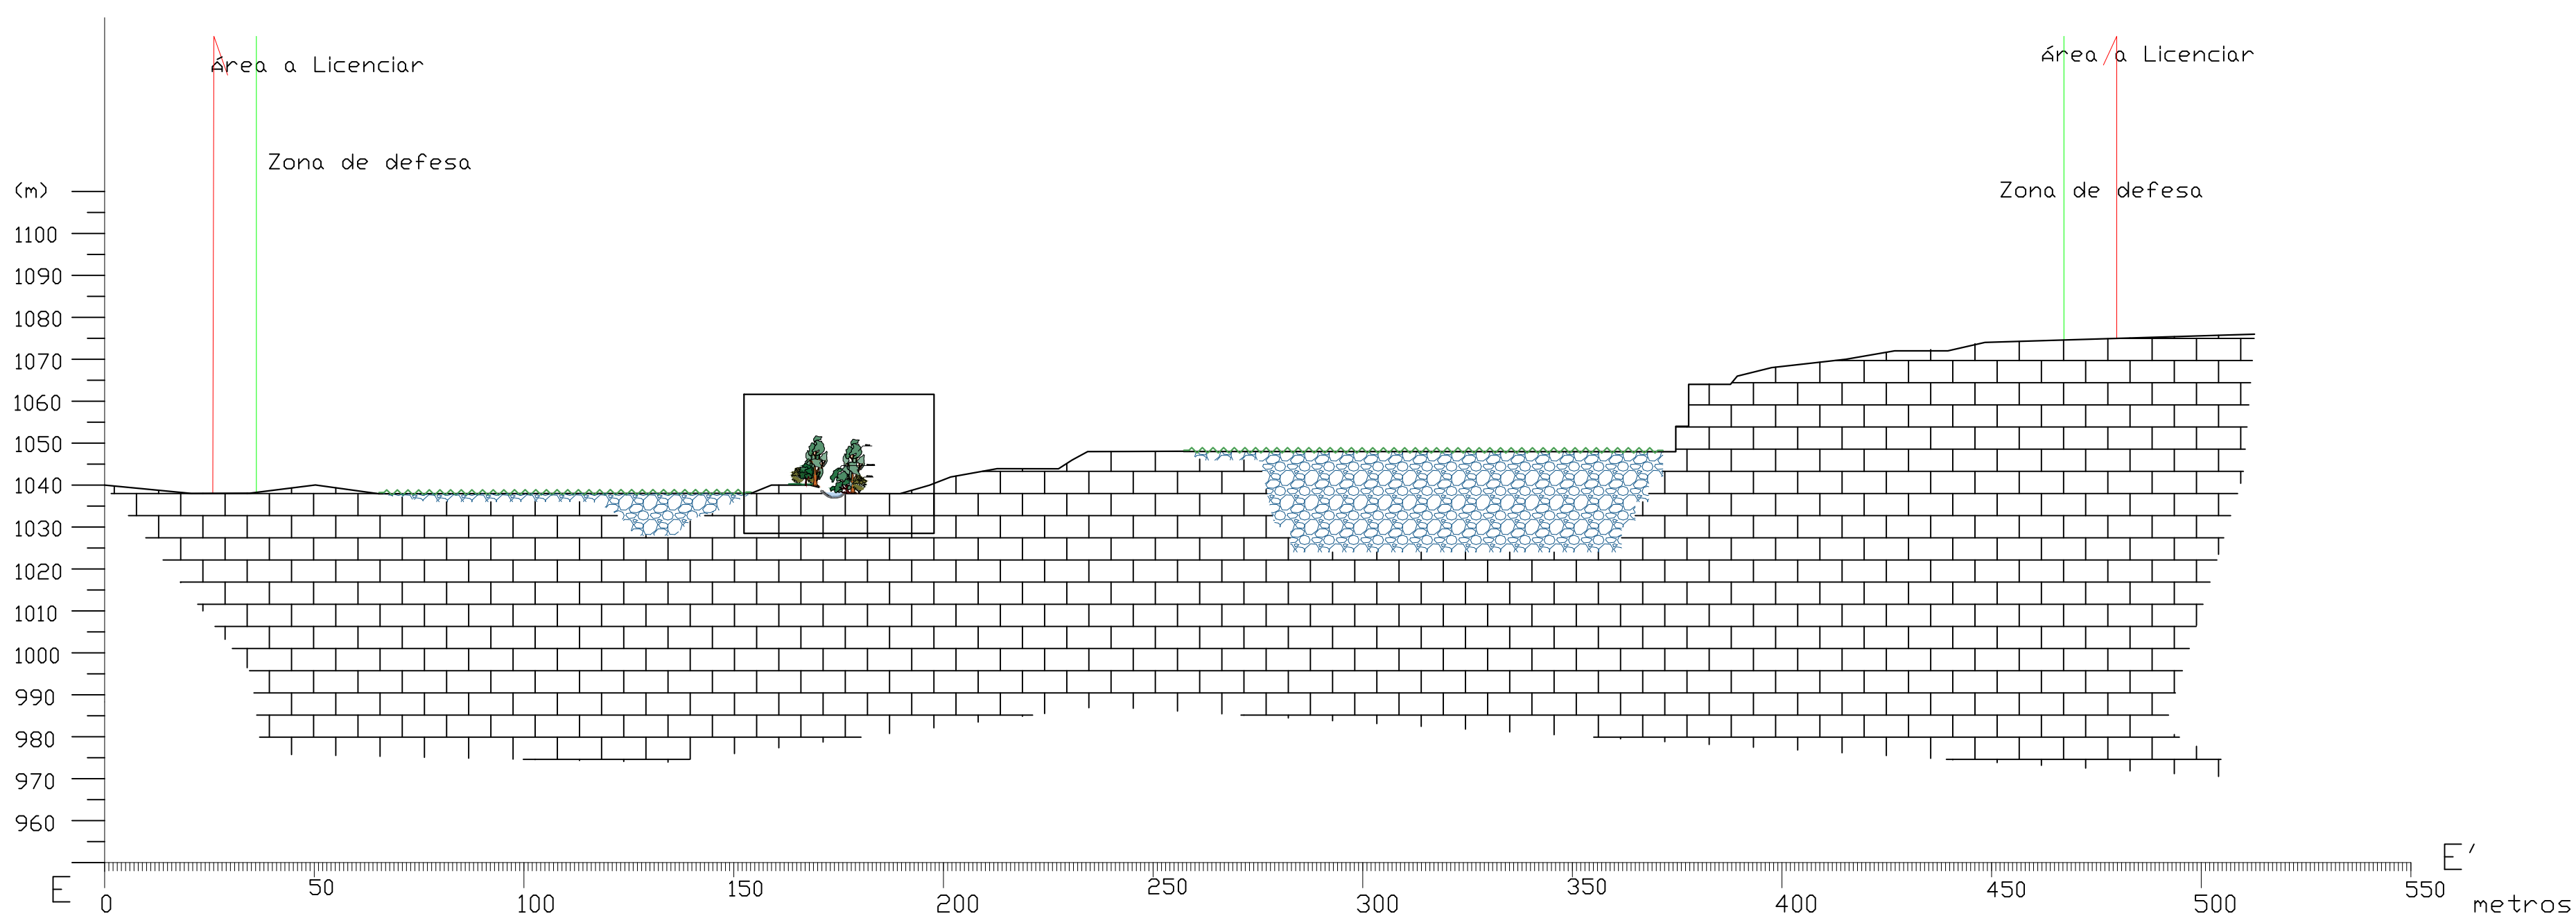


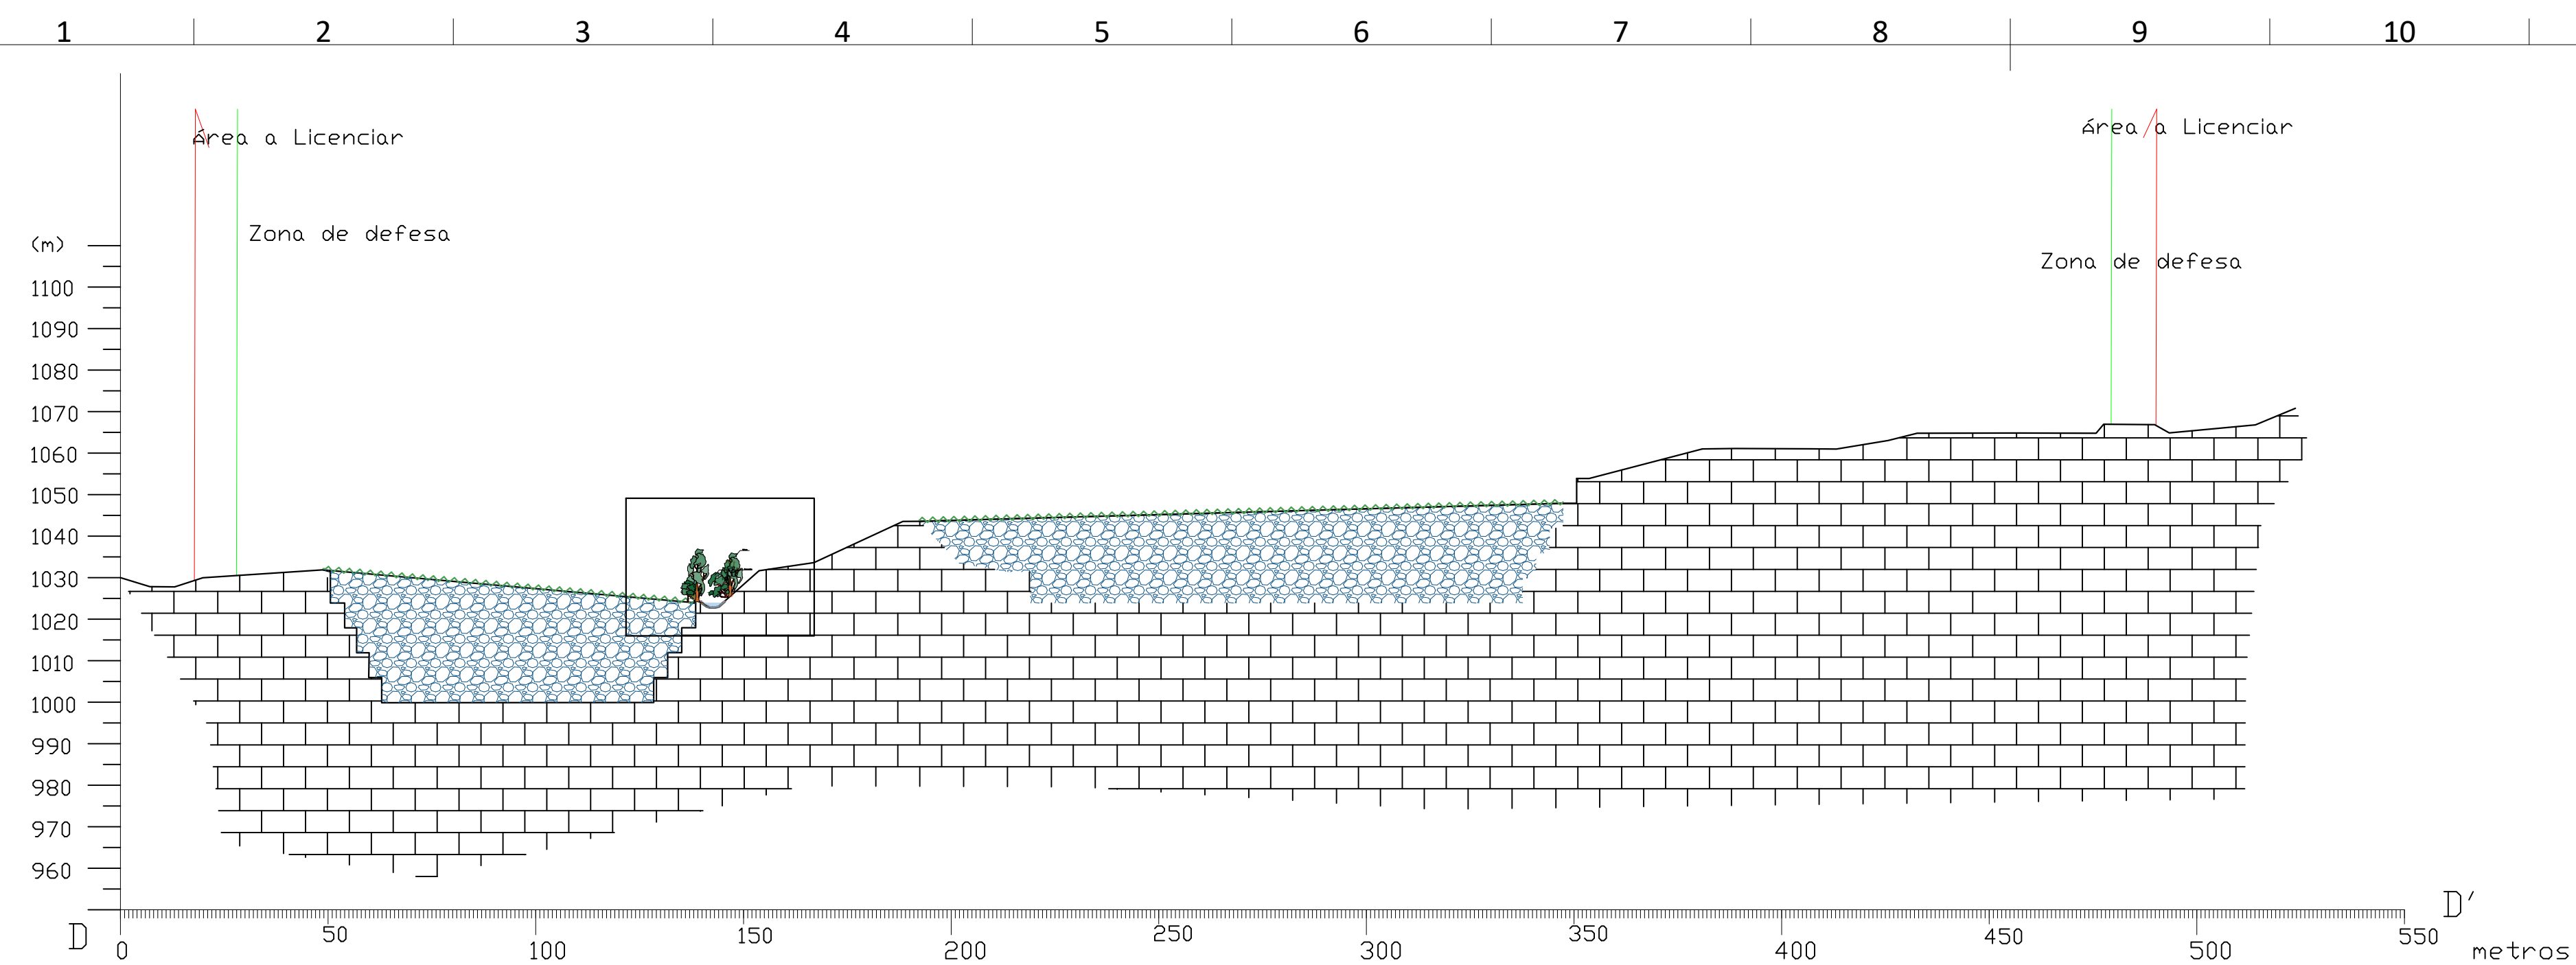

LEGENDA:

-
- Topografia Final
- Macijo Rochoso
- Enchimento (recuperação)
Fase Final
- Sementeira

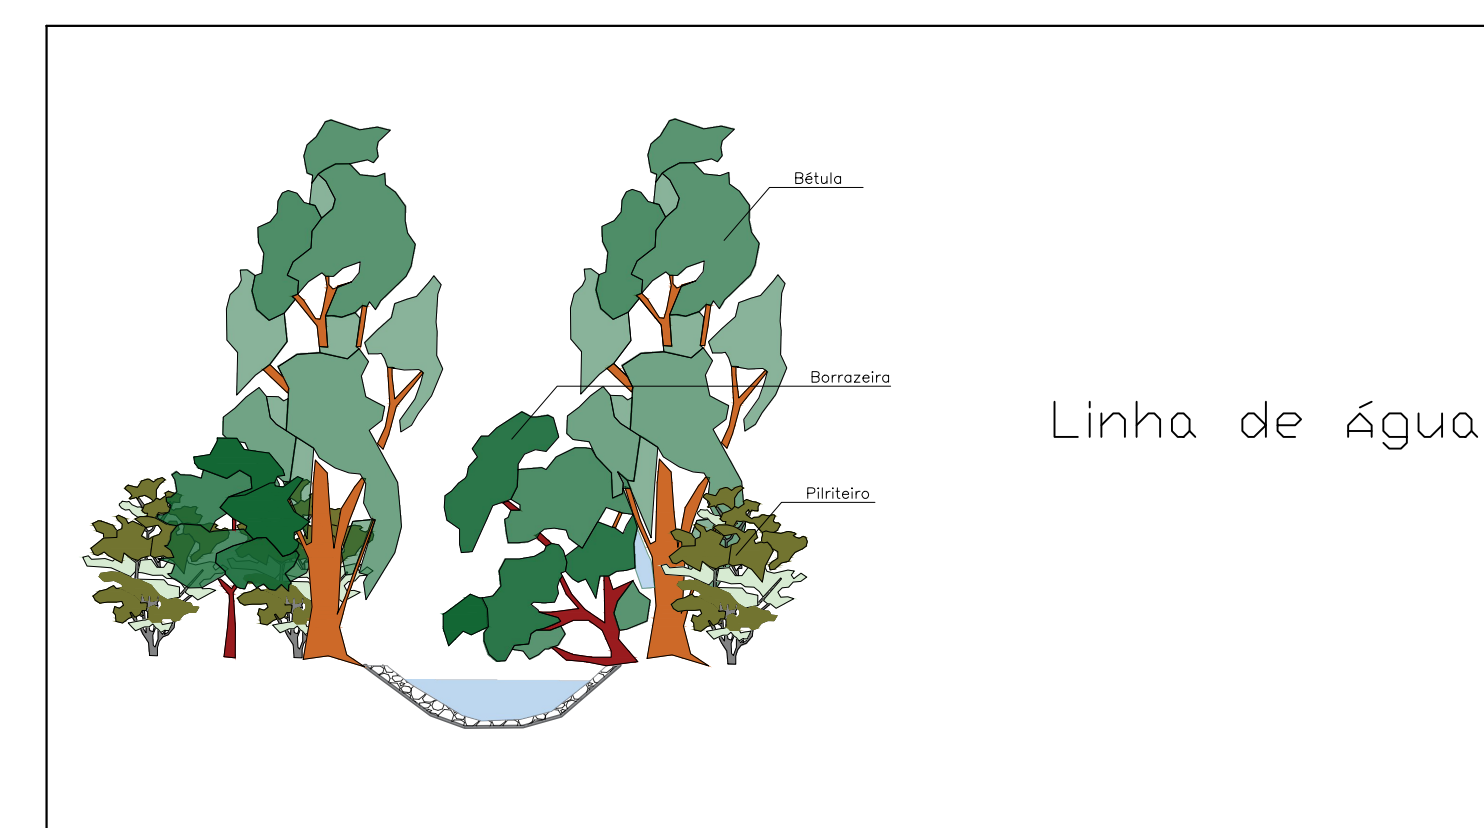

Projetista	AVENIDA 25 DE ABRIL, 16 - A 7150 - 109 BORBA Cons. Reg. Comercial: BORBA - 514206764/20161205 NIF: 514206764		
Projecto	Ampliação da Pedreira nº 6624 "Fraga do Carvalho"		
Localização	Telões - Vila Pouca de Aguiar		
Proponente:	ASG, Construções e Granitos, Lda		
Peça desenhada	Perfis - Lavra		
Fase de Projecto	PLANO DE PEDREIRA		
Desenhado por	Verificado por		
NB	FD		
Escala	Data		
1/1500	OUTUBRO 2024		
Desenho N.º	P-001-019(a)		