



ALCADO LAT. DIREITO

CORTE A/B

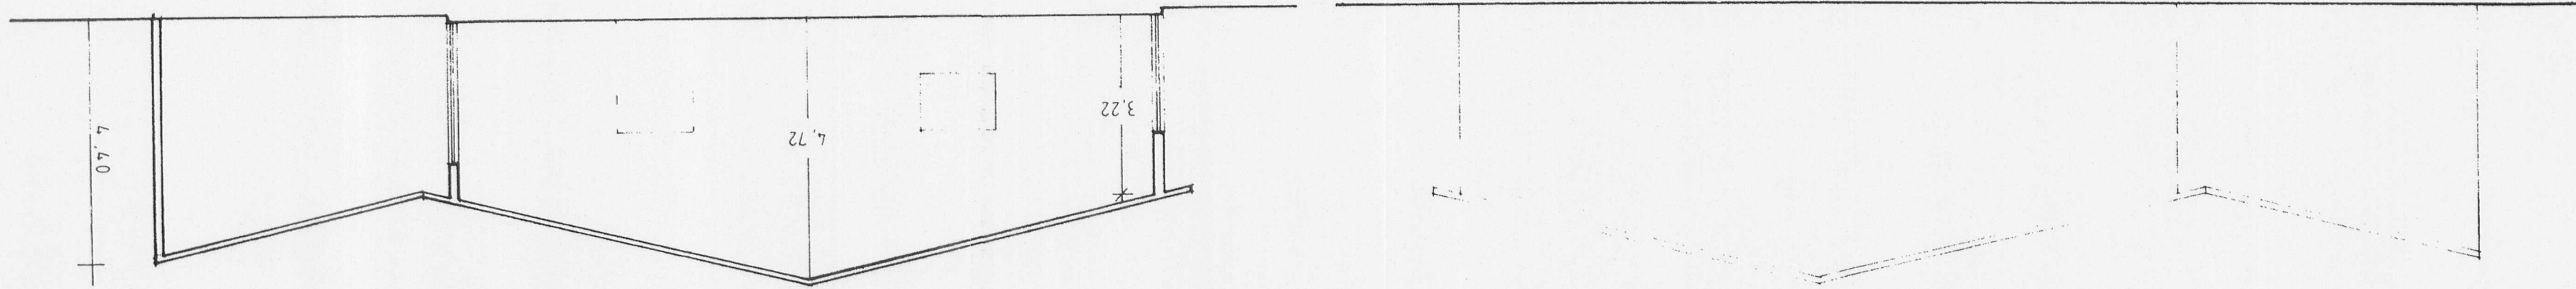

ALCADO POSTERIOR

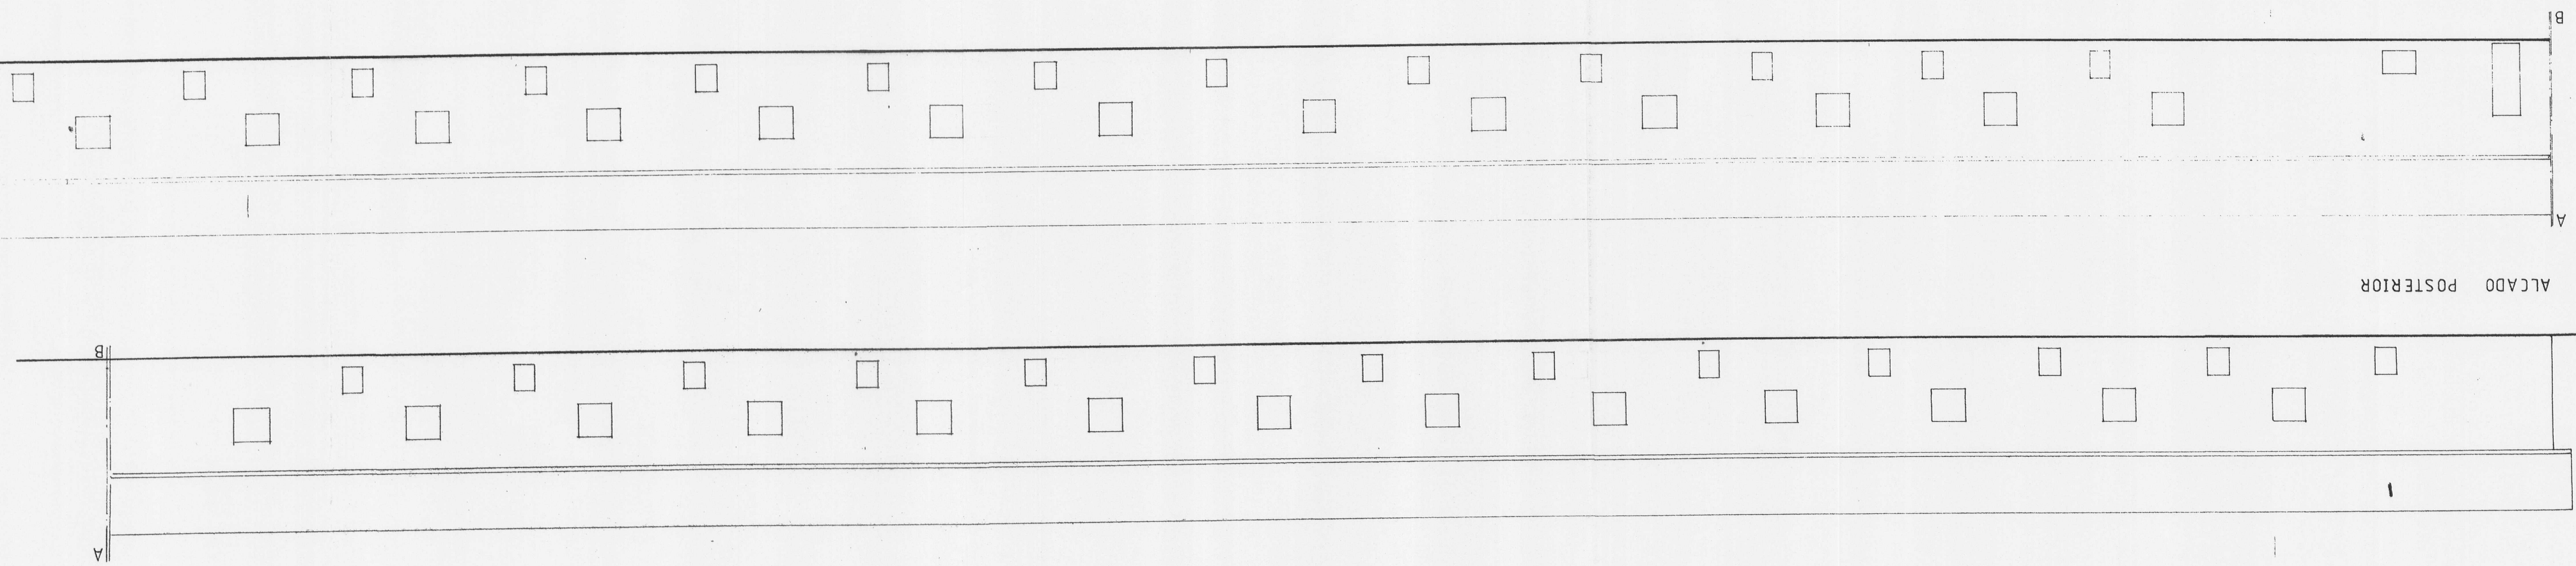

CLIENTE:	NUTROTÓN - INDÚSTRIAS DE AVICULTURA, S.A.
DESENHO Nº:	—
DATA:	—
ESCALA:	MAIO 02
PROJ.	1/100
ENGENHEIRO CIVIL:	ALÇADOS E CORTE (pav. 1 e 2)
DESIGNAÇÃO:	—
LOCAL:	Santiago de Beiteiros - TONDELA
OBRA:	Pavilhão de Cria e Recria de Poedeiras