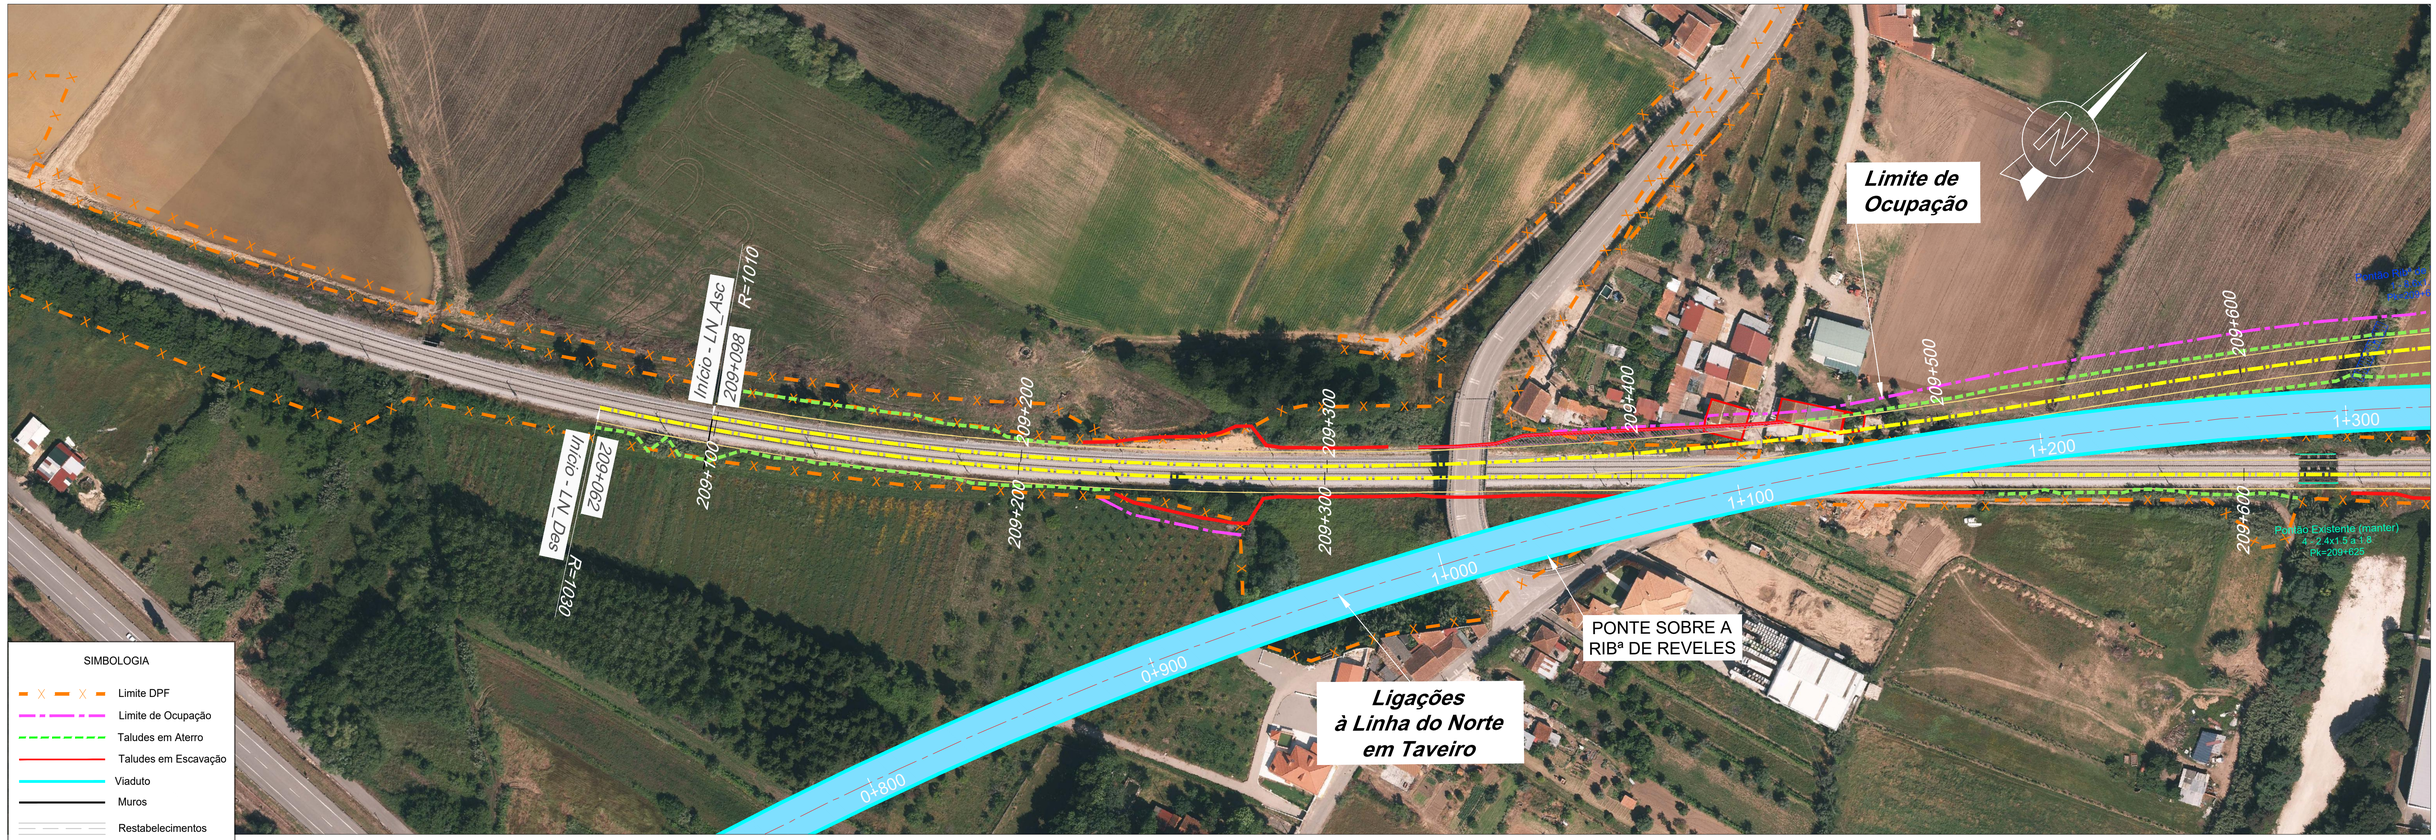


Infraestruturas de Portugal

Cofinanciado pela União Europeia

REV.	DESCRIÇÃO	ASS.	DATA
.	.	.	.

LINHA FERROVIÁRIA DE ALTA VELOCIDADE
ENTRE PORTO E LISBOA
LOTE B - TROÇO SOURE / AVEIRO (OIÃ)
AMPLIAÇÃO DA CAPACIDADE DA LINHA DO NORTE ENTRE TAVEIRO E COIMBRA

	NOME:	RUB.	DATA:
PROJETOU:	.	.	.
DESENHOU:	.	.	.
VERIFICOU:	.	.	.
APROVOU:	.	.	.

Nº de Ordem no Projecto:

ESTUDO PRÉVIO
PLANTAS DE OCUPAÇÃO
PLANTA SOBRE ORTOFOTO

Nº SAP:		VERSÃO:
.		.
DESENHO Nº:		VERSÃO:
PF102B.EP.12.00.00.411.00		.
Nº do Ficheiro:	ESCALAS: 1/1000 (A1) 1/2000 (A3)	FOLHA:
PF102B.EP.12.00.00.411.00.dwg		01/08

2022/10/28