EIXO	Designação	PK inicial	PK final	Extensão do viaduto (m)
EIXO 1	Viaduto da Junqueira*	10,205.00	10,630.00	425.00
EIXO 2	Viaduto sobre a Linha do Norte	2,785.00	2,867.50	82.50
EIXO 2	Ponte sobre o Rio Anços	6,790.00	7,442.50	652.50
EIXO 2	Viaduto da Junqueira	11,553.00	11,700.50	147.50
EIXO 3.1	Ponte sobre o Rio Ega	663.00	2,085.50	1,422.50
EIXO 3.1	Ponte sobre a Ribeira de Cernache	3,495.00	3,985.00	490.00
EIXO 3.1	Viaduto de Morais*	6,820.00	7,727.50	907.50
EIXO 3.2	Ponte sobre o Rio Ega	840.00	1,958.50	1,118.50
EIXO 3.2	Ponte sobre a Ribeira de Cernache	3,153.50	4,296.00	1,142.50
EIXO 4	Viaduto de Vale de Carvalho	213,280.00	213,940.00	660.00
INTERLIGAÇÃO E3.2-E3.1	Viaduto de Morais*	3,955.00	4,977.50	1,022.50

* Viadutos que integram mais do que uma tipologia estrutural

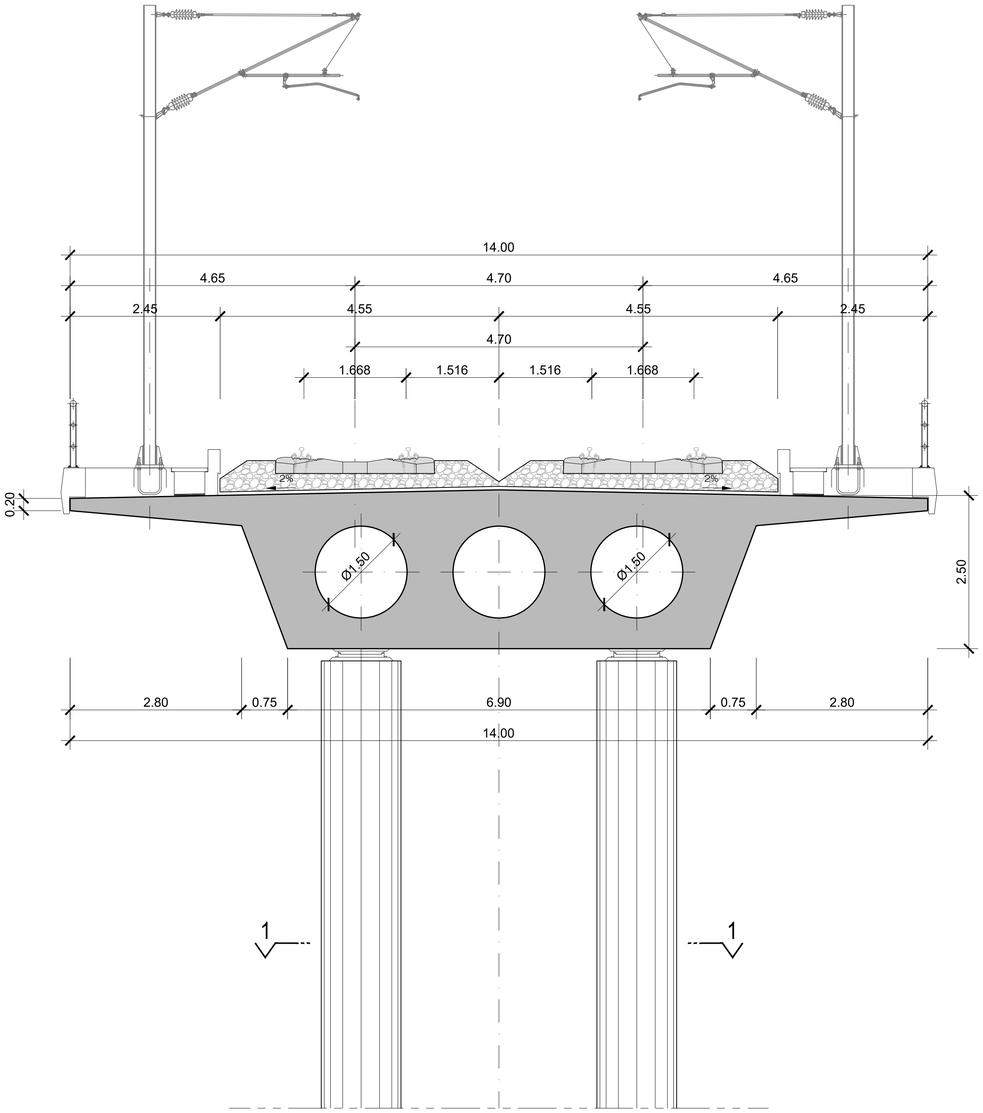

SECÇÃO TRANSVERSAL

ESCALA 1/50

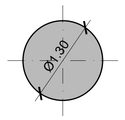

CORTE 1-1

ESCALA 1/50

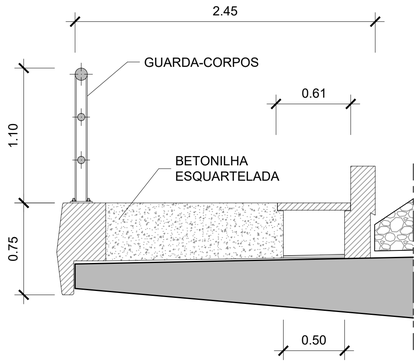

PORMENOR DO PASSEIO

ESCALA 1/25

2022/10/26

Infraestruturas de Portugal

Cofinanciado pela União Europeia

REV.	DESCRIÇÃO	ASS.	DATA

LINHA FERROVIÁRIA DE ALTA VELOCIDADE
ENTRE PORTO E LISBOA
LOTE B - TROÇO SOURE / AVEIRO (OIÃ)

	NOME:	RUB.	DATA:
PROJETOU:			
DESENHOU:			
VERIFICOU:			
APROVOU:			

Nº de Ordem no Projecto:

ESTUDO PRÉVIO

OBRAS DE ARTE ESPECIAIS - PONTES E VIADUTOS

VIA DUPLA (LINHA DE ALTA VELOCIDADE)

SECÇÃO TRANSVERSAL TIPO 1B

Nº SAP: VERSÃO:

DESENHO Nº: PF102B.P.02.10.00.011.00 VERSÃO:

Nº do Ficheiro: PF102B.P.02.10.00.011.00.dwg

ESCALAS: 1:50 1:25

FOLHA: 2/07