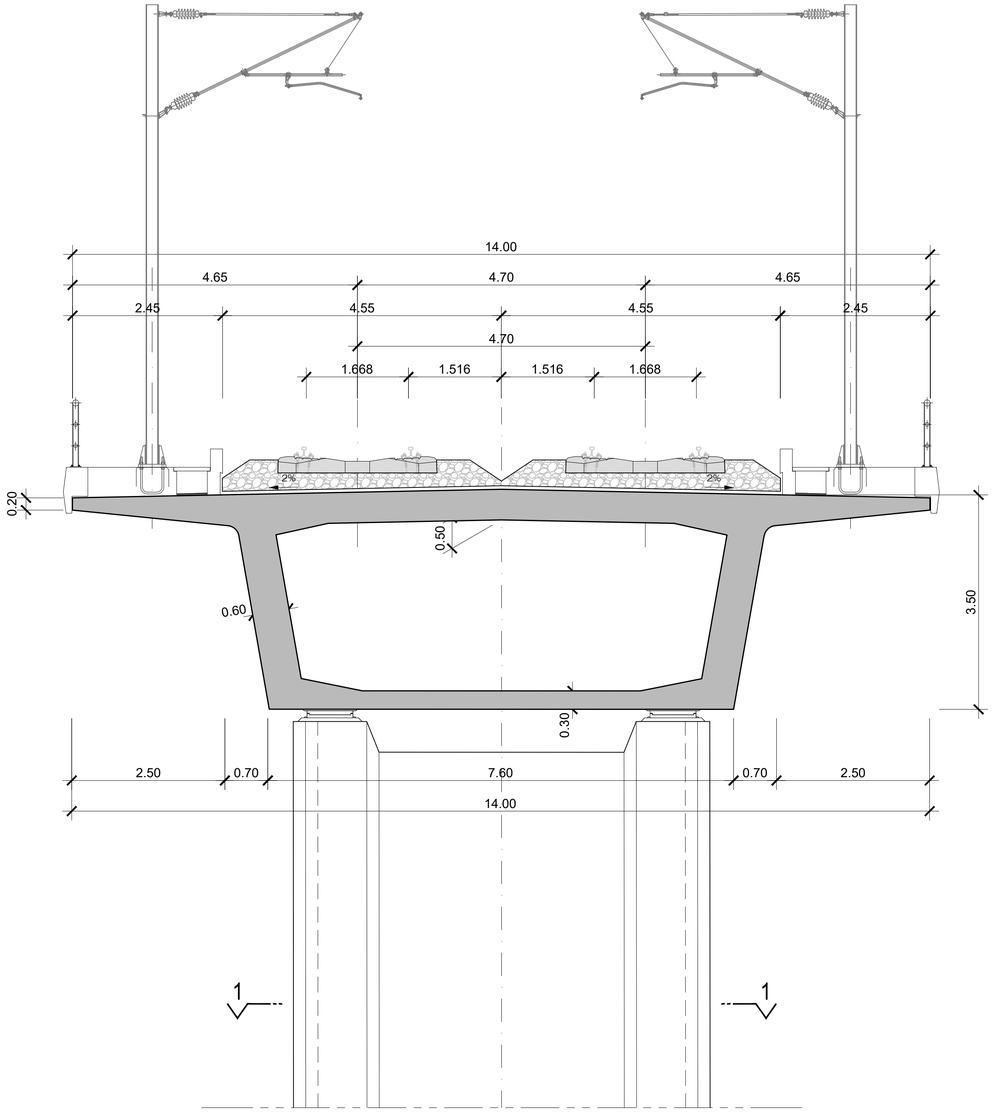

SECÇÃO TRANSVERSAL

ESCALA 1/50

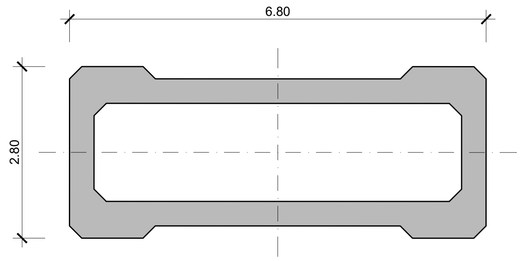

CORTE 1-1

ESCALA 1/50

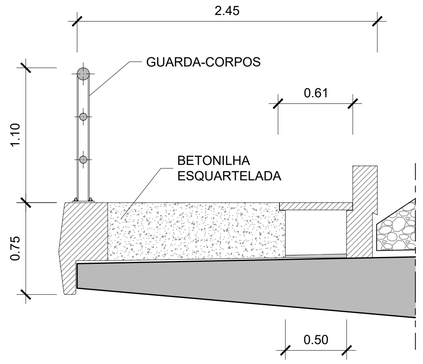

PORMENOR DO PASSEIO

ESCALA 1/25

EIXO	Designação	PK inicial	PK final	Extensão do viaduto (m)
EIXO 1	Ponte sobre o Rio Arunca	2,090.00	4,590.00	2,500.00
EIXO 1	Ponte sobre o Rio Anços	7,080.00	7,415.00	335.00
EIXO 1	Ponte sobre o Ribeiro da Milhariça*	9,085.00	9,575.00	490.00
EIXO 1	Viaduto da Junqueira*	10,205.00	10,630.00	425.00
EIXO 2	Ponte sobre o Rio Arunca	2,030.00	2,525.00	495.00
EIXO 2	Ponte sobre o Ribeiro da Venda Nova	8,100.00	8,895.00	795.00
EIXO 2	Ponte sobre o Ribeiro da Milhariça	9,790.00	10,415.00	625.00
EIXO 3.1	Ponte sobre a Ribeira de Reveles*	7,915.00	8,800.00	885.00
EIXO 3.1	Ponte sobre o Rio Mondego*	10,502.63	17,826.89	7,324.26
EIXO 3.2	Ponte sobre a Ribeira de Reveles*	7,200.00	8,130.00	930.00
EIXO 3.2	Ponte sobre o Rio Mondego*	10,515.00	17,839.28	7,324.28
EIXO 4	Viaduto sobre a Vala da Quinta Branca	205,305.00	205,795.00	490.00
EIXO 4	Viaduto sobre a A1/IP1*	208,181.00	208,531.00	350.00
EIXO 4	Ponte sobre a Ribeira do Pisão	208,750.00	209,430.00	680.00
EIXO 4	Viaduto sobre a Vala Real	219,735.00	220,015.00	280.00
EIXO 4	Ponte sobre a Ribeira de S. Lourenço	224,610.00	226,245.00	1,635.00
EIXO 4	Ponte sobre o Rio Levira*	232,160.00	233,100.00	940.00
EIXO 5	Viaduto sobre a Vala da Quinta Branca	205,030.00	205,825.00	795.00
EIXO 5	Ponte sobre o Rio Levira*	230,650.00	231,590.00	940.00
VARIANTE DE ANADIA	Ponte sobre o Rio Levira*	13,645.00	14,785.00	1,140.00
VARIANTE DE OLIVEIRA DO BAIRRO	Ponte sobre o Rio Levira*	3,925.00	4,660.00	735.00
VARIANTE DE OLIVEIRA DO BAIRRO	Viaduto de Silveira*	6,850.00	7,305.00	455.00

* Viadutos que integram mais do que uma tipologia estrutural

Infraestruturas de Portugal

Cofinanciado pela União Europeia

REV.	DESCRIÇÃO	ASS.	DATA

LINHA FERROVIÁRIA DE ALTA VELOCIDADE
ENTRE PORTO E LISBOA
LOTE B - TROÇO SOURE / AVEIRO (OIÃ)

	NOME:	RUB.	DATA:
PROJETOU:			
DESENHOU:			
VERIFICOU:			
APROVOU:			
Nº de Ordem no Projecto:			

ESTUDO PRÉVIO
OBRAS DE ARTE ESPECIAIS - PONTES E VIADUTOS
VIA DUPLA (LINHA DE ALTA VELOCIDADE)
SECÇÃO TRANSVERSAL TIPO 2

Nº SAP:		VERSÃO:
DESENHO Nº: PF102B.P.02.10.00.012.00		VERSÃO:
Nº do Ficheiro: PF102B.P.02.10.00.012.00.dwg	ESCALAS: 1:50 1:25	FOLHA: 3/07

2022/10/26