EIXO	Designação	PK inicial	PK final	Extensão do viaduto (m)
LIGAÇÃO À LINHA DO NORTE DE SOURE - EIXO 2	Viaduto de Casal do Justo (VA/VD)	2,230.00	2,510.00	280.00
LIGAÇÃO À LINHA DO NORTE DE SOURE - EIXO 2	Viaduto de Simões (VA/VD)	3,255.00	3,685.00	430.00

* Viadutos que integram mais do que uma tipologia estrutural

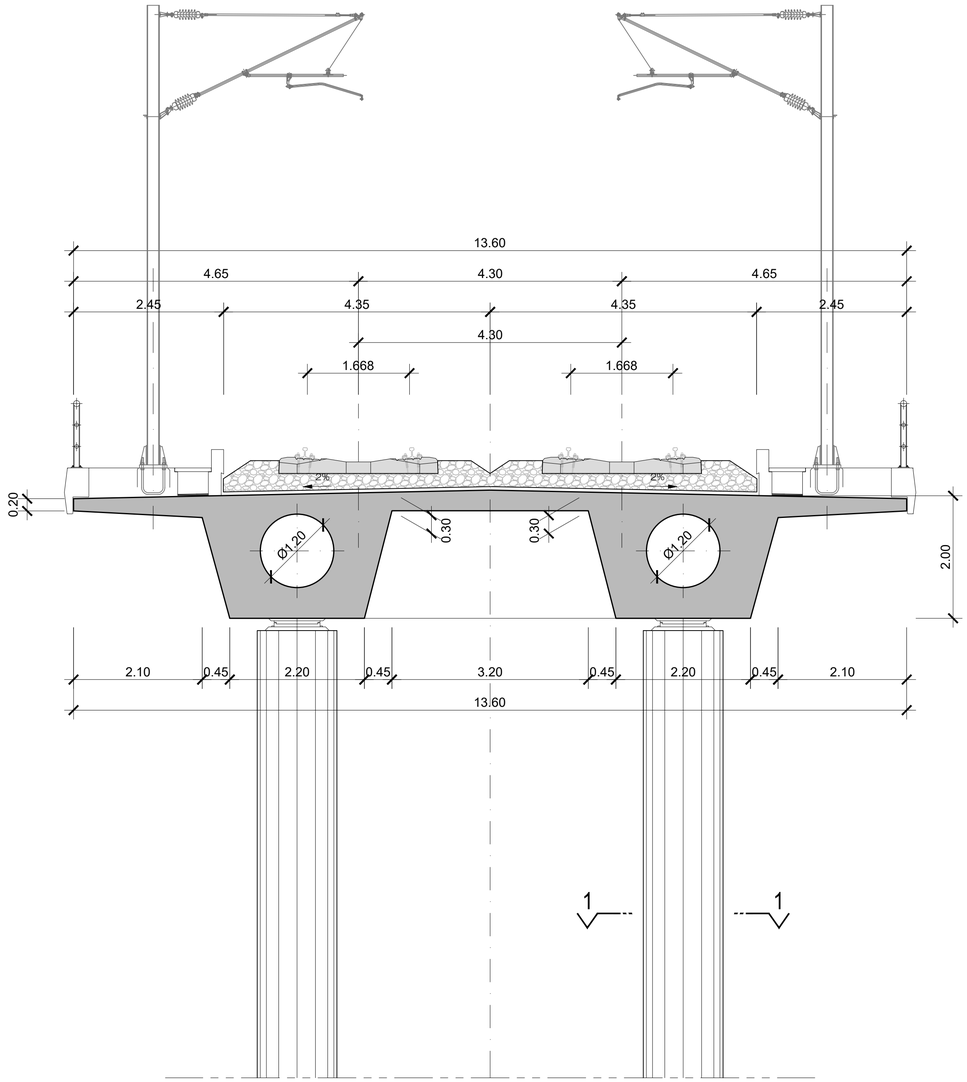

SECÇÃO TRANSVERSAL

ESCALA 1/50

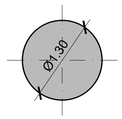

CORTE 1-1

ESCALA 1/50

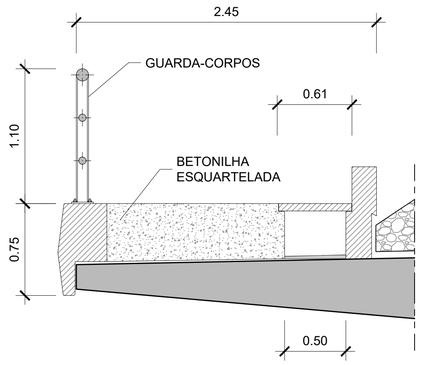

PORMENOR DO PASSEIO

ESCALA 1/25

2022/10/26

Infraestruturas de Portugal

Cofinanciado pela União Europeia

REV.	DESCRIÇÃO	ASS.	DATA

LINHA FERROVIÁRIA DE ALTA VELOCIDADE
ENTRE PORTO E LISBOA
LOTE B - TROÇO SOURE / AVEIRO (OIÃ)

	NOME:	RUB.	DATA:
PROJETOU:			
DESENHOU:			
VERIFICOU:			
APROVOU:			
Nº de Ordem no Projecto:			

ESTUDO PRÉVIO
OBRAS DE ARTE ESPECIAIS - PONTES E VIADUTOS
VIA DUPLA (LINHA DO NORTE)
SECÇÃO TRANSVERSAL TIPO 1A

Nº SAP:		VERSÃO:
DESENHO Nº: PF102B.P.02.10.00.017.00		VERSÃO:
Nº do Ficheiro: PF102B.P.02.10.00.017.00.dwg	ESCALAS: 1:50 1:25	FOLHA: 1/03