EIXO	Designação	PK inicial	PK final	Extensão do viaduto (m)
LIGAÇÃO À LINHA DO NORTE DE TAVEIRO - EIXO 3.1	Ponte sobre a Ribeira de Reveles (VIA DUPLA)*	318.00	1,365.00	1,047.00
LIGAÇÃO À LINHA DO NORTE DE TAVEIRO - EIXO 3.2	Ponte sobre a Ribeira de Reveles (VIA DUPLA)*	318.00	1,365.00	1,047.00

* Viadutos que integram mais do que uma tipologia estrutural

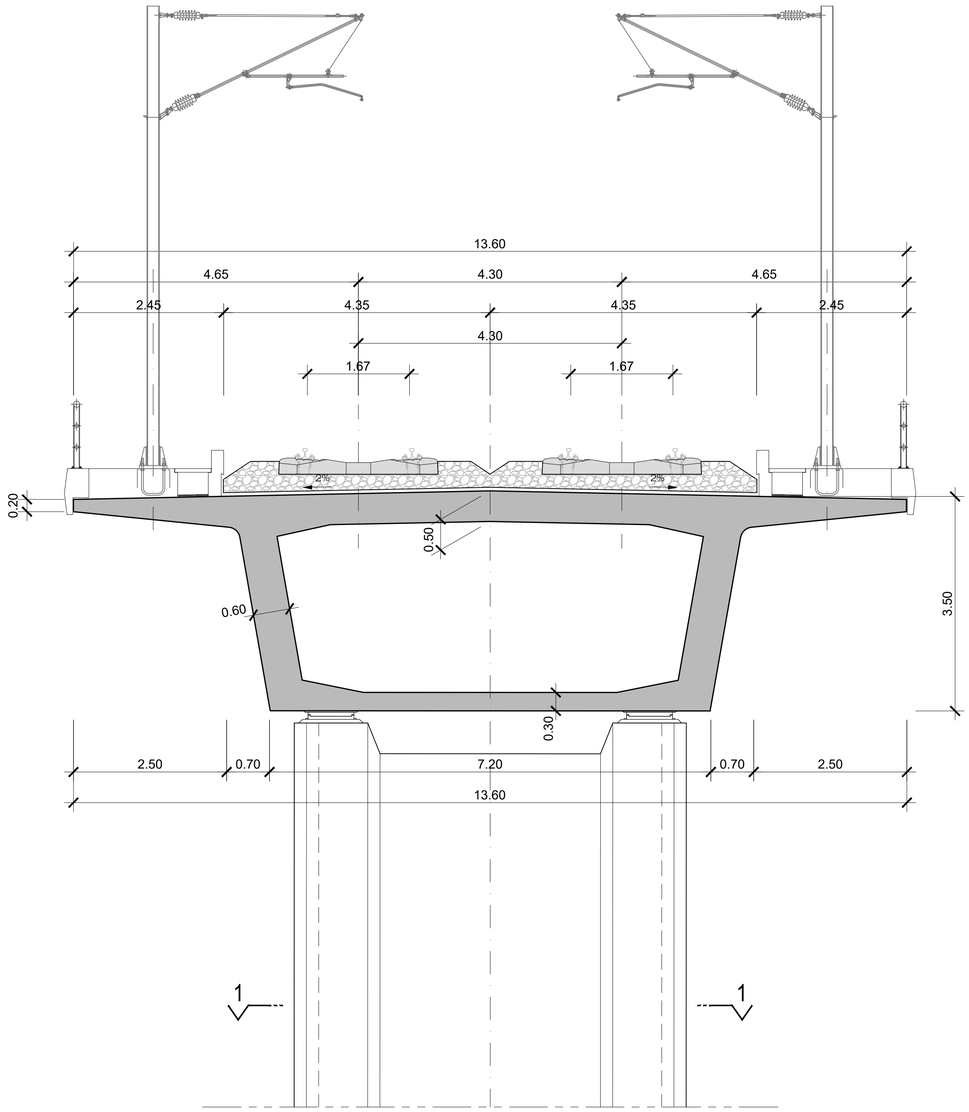

SECÇÃO TRANSVERSAL

ESCALA 1/50

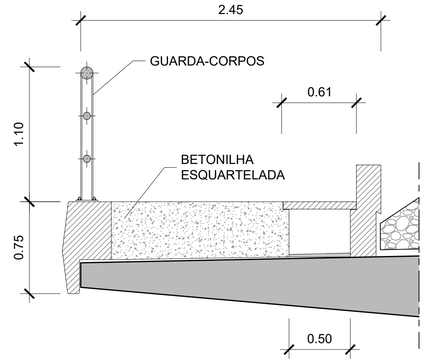

PORMENOR DO PASSEIO

ESCALA 1/25

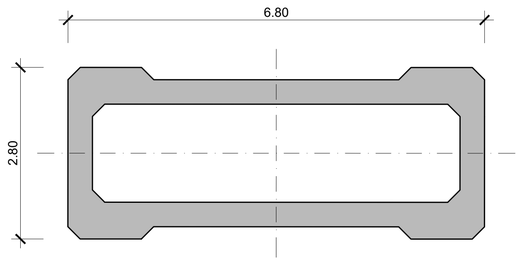

CORTE 1-1

ESCALA 1/50

2022/10/26

Infraestruturas de Portugal

Cofinanciado pela União Europeia

REV.	DESCRIÇÃO	ASS.	DATA

LINHA FERROVIÁRIA DE ALTA VELOCIDADE
ENTRE PORTO E LISBOA
LOTE B - TROÇO SOURE / AVEIRO (OIÃ)

	NOME:	RUB.	DATA:
PROJETOU:			
DESENHOU:			
VERIFICOU:			
APROVOU:			
Nº de Ordem no Projecto:			

ESTUDO PRÉVIO

OBRAS DE ARTE ESPECIAIS - PONTES E VIADUTOS

VIA DUPLA (LINHA DO NORTE)

SECÇÃO TRANSVERSAL TIPO 2

Nº SAP:		VERSÃO:
DESENHO Nº:	PF102B.P.02.10.00.018.00	VERSÃO:
Nº do Ficheiro: PF102B.P.02.10.00.018.00.dwg	ESCALAS: 1:50 1:25	FOLHA: 2/03