EIXO	Designação	PK inicial	PK final	Extensão do viaduto (m)
LIG. À LINHA DO NORTE DE TAVEIRO - INTERLIG. 3.2-3.1	Ponte sobre a Ribeira de Reveles (VIA DUPLA)*	318.00	1,365.00	1,047.00

* Viadutos que integram mais do que uma tipologia estrutural

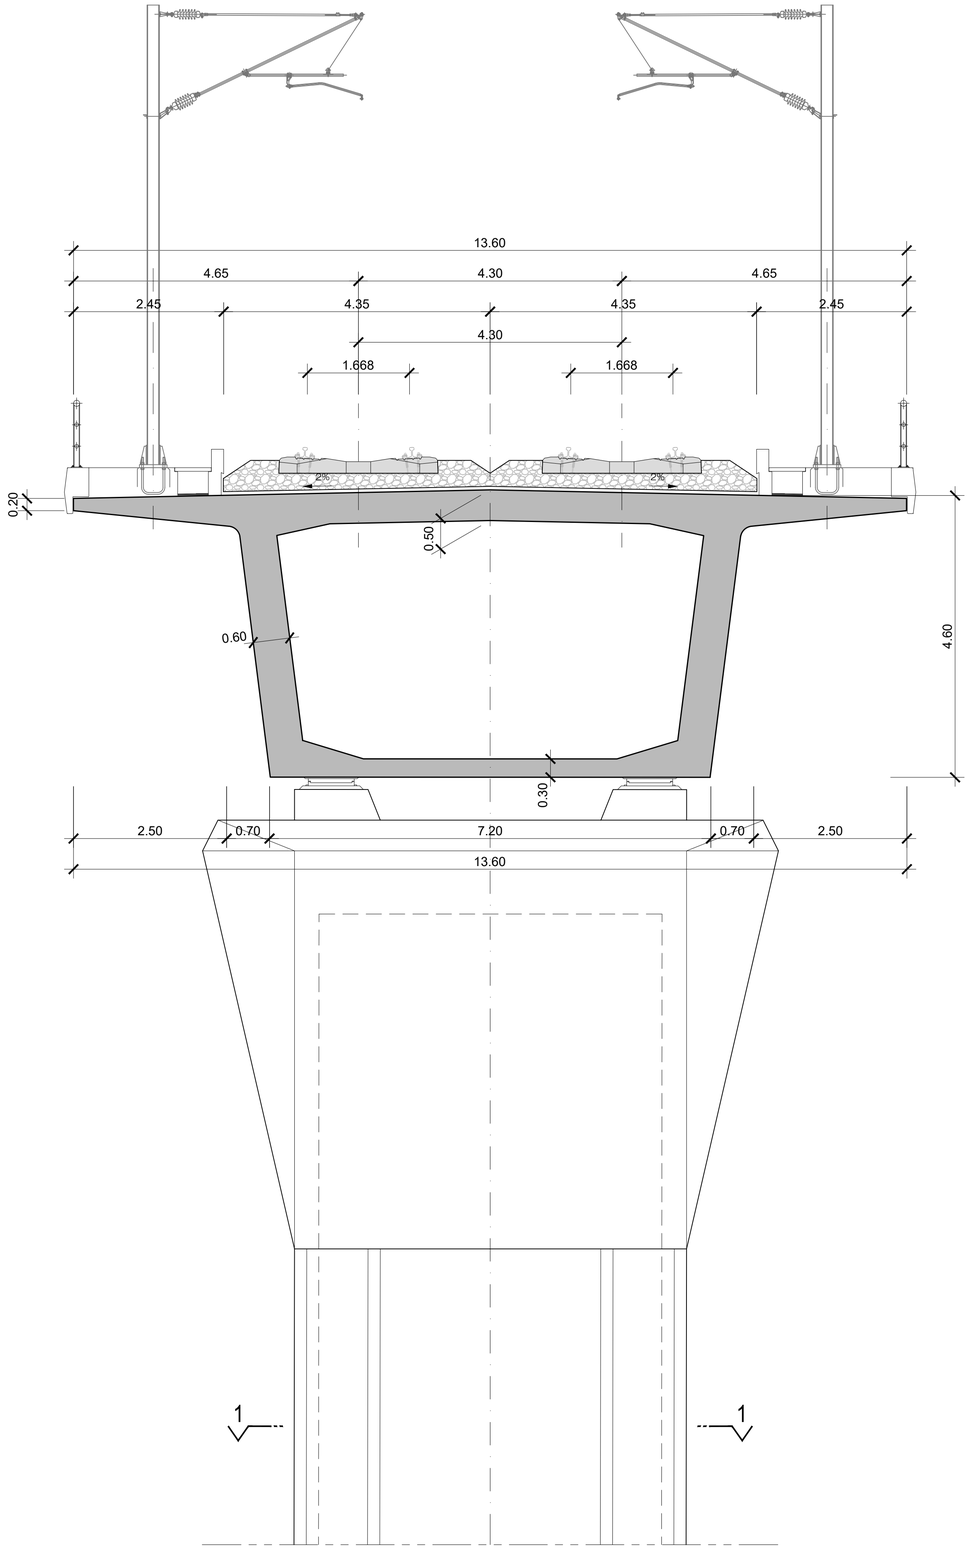

SECÇÃO TRANSVERSAL

ESCALA 1/50

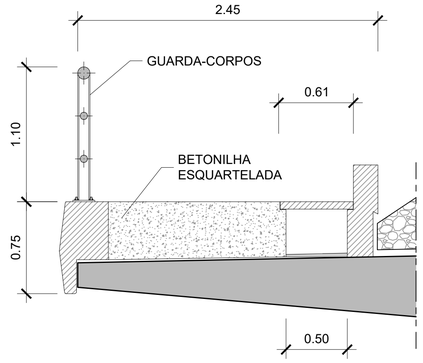

PORMENOR DO PASSEIO

ESCALA 1/25

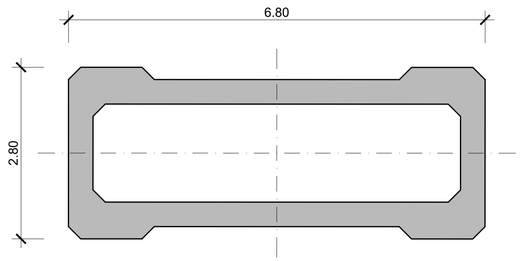

CORTE 1-1

ESCALA 1/50

2022/10/26

Infraestruturas de Portugal

Cofinanciado pela União Europeia

REV.	DESCRIÇÃO	ASS.	DATA

LINHA FERROVIÁRIA DE ALTA VELOCIDADE
ENTRE PORTO E LISBOA
LOTE B - TROÇO SOURE / AVEIRO (OIÃ)

	NOME:	RUB.	DATA:
PROJETOU:			
DESENHOU:			
VERIFICOU:			
APROVOU:			

Nº de Ordem no Projecto:

ESTUDO PRÉVIO
OBRAS DE ARTE ESPECIAIS - PONTES E VIADUTOS
VIA DUPLA (LINHA DO NORTE)
SECÇÃO TRANSVERSAL TIPO 3

Nº SAP:		VERSÃO:
DESENHO Nº: PF102B.P.02.10.00.019.00		VERSÃO:
Nº do Ficheiro: PF102B.P.02.10.00.019.00.dwg	ESCALAS: 1:50 1:25	FOLHA: 3/03