	Designação	PK inicial	PK final	Extensão do viaduto (m)
LIGAÇÃO À LINHA DO NORTE DE SOURE - EIXO 1	Viaduto de Casal do Justo (VA)*	395.00	1,100.00	705.00
LIGAÇÃO À LINHA DO NORTE DE SOURE - EIXO 1	Viaduto de Casal do Justo (VD)	655.00	1,110.00	455.00
LIGAÇÃO À LINHA DO NORTE DE SOURE - EIXO 2	Viaduto sobre a Linha do Norte*	1,025.00	1,625.00	600.00
LIGAÇÃO À LINHA DO NORTE DE SOURE - EIXO 2	Flyover sobre a LAV (VA)*	4,510.00	4,930.00	420.00
LIGAÇÃO À LINHA DO NORTE DE TAVEIRO - EIXO 3.2	Flyover sobre a LAV (VD)*	1,600.00	1,730.00	130.00

* Viadutos que integram mais do que uma tipologia estrutural

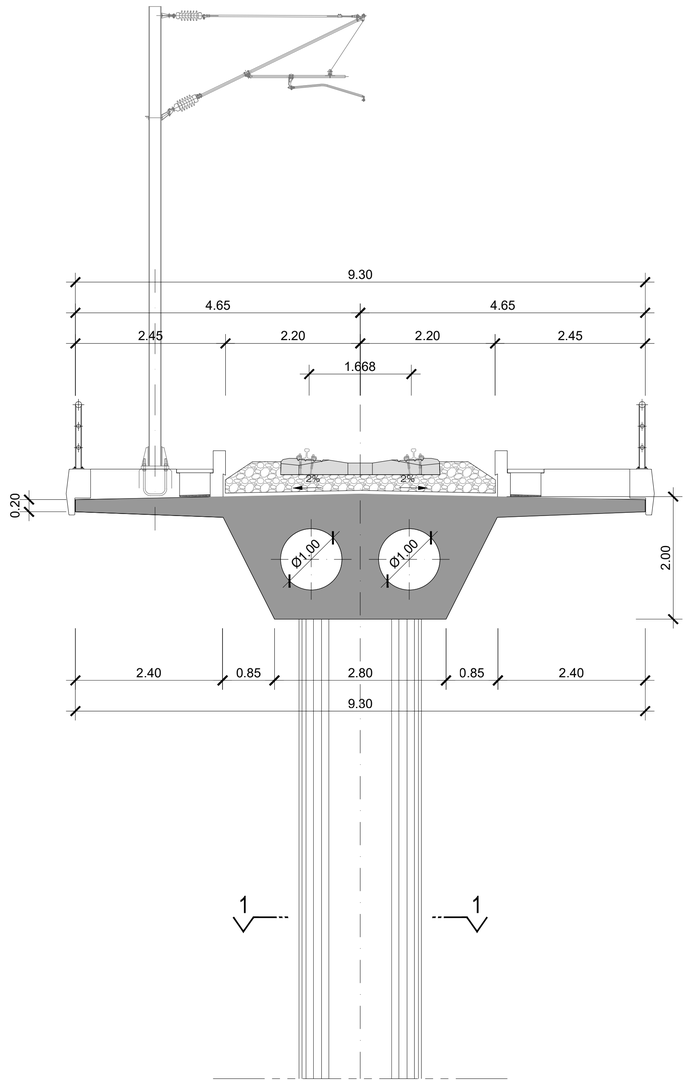

SECÇÃO TRANSVERSAL

ESCALA 1/50

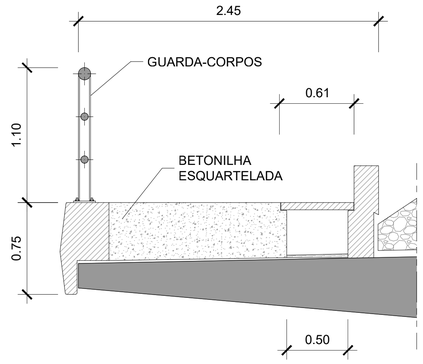

PORMENOR DO PASSEIO

ESCALA 1/25

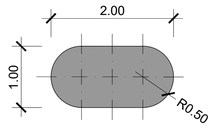

CORTE 1-1

ESCALA 1/50

2022/11/21

Infraestruturas de Portugal

Cofinanciado pela União Europeia

REV.	DESCRIÇÃO	ASS.	DATA

LINHA FERROVIÁRIA DE ALTA VELOCIDADE
ENTRE PORTO E LISBOA
LOTE B - TROÇO SOURE / AVEIRO (OIÃ)

	NOME:	RUB.	DATA:
PROJETOU:			
DESENHOU:			
VERIFICOU:			
APROVOU:			
Nº de Ordem no Projecto:			

ESTUDO PRÉVIO

OBRAS DE ARTE ESPECIAIS - PONTES E VIADUTOS

VIA ÚNICA (LIGAÇÃO À LINHA DO NORTE)

SECÇÃO TRANSVERSAL TIPO 1A

Nº SAP:		VERSÃO:
DESENHO Nº:	PF102B.P.02.10.00.020.00	VERSÃO:
Nº do Ficheiro: PF102B.P.02.10.00.020.00.dwg	ESCALAS: 1:50 1:25	FOLHA: 1/05