	Designação	PK inicial	PK final	Extensão do viaduto (m)
LIGAÇÃO À LINHA DO NORTE DE SOURE - EIXO 1	Ponte sobre o Rio Arunca (VA)*	230.21	1,065.21	835.00
LIGAÇÃO À LINHA DO NORTE DE SOURE - EIXO 1	Ponte sobre o rio Arunca (VD)	230.21	730.21	500.00
LIG. À LINHA DO NORTE DE ADEMIA - EIXO 3.1 E EIXO 3.2	Ponte sobre o Rio dos Fornos (VA)*	380.00	2,160.50	1,780.50
LIG. À LINHA DO NORTE DE ADEMIA - EIXO 3.1 E EIXO 3.2	Ponte sobre o Rio dos Fornos (VD) *	416.00	2,106.00	1,690.00
LIGAÇÃO À LINHA DO NORTE DE OIÃ - EIXO 4 E 5	Ponte sobre o Ribeiro da Palha (VA)	1,075.00	1,665.00	590.00
LIGAÇÃO À LINHA DO NORTE DE OIÃ - EIXO 4 E 5	Ponte sobre o Ribeiro da Palha (VD)*	1,825.00	2,375.00	550.00

* Viadutos que integram mais do que uma tipologia estrutural

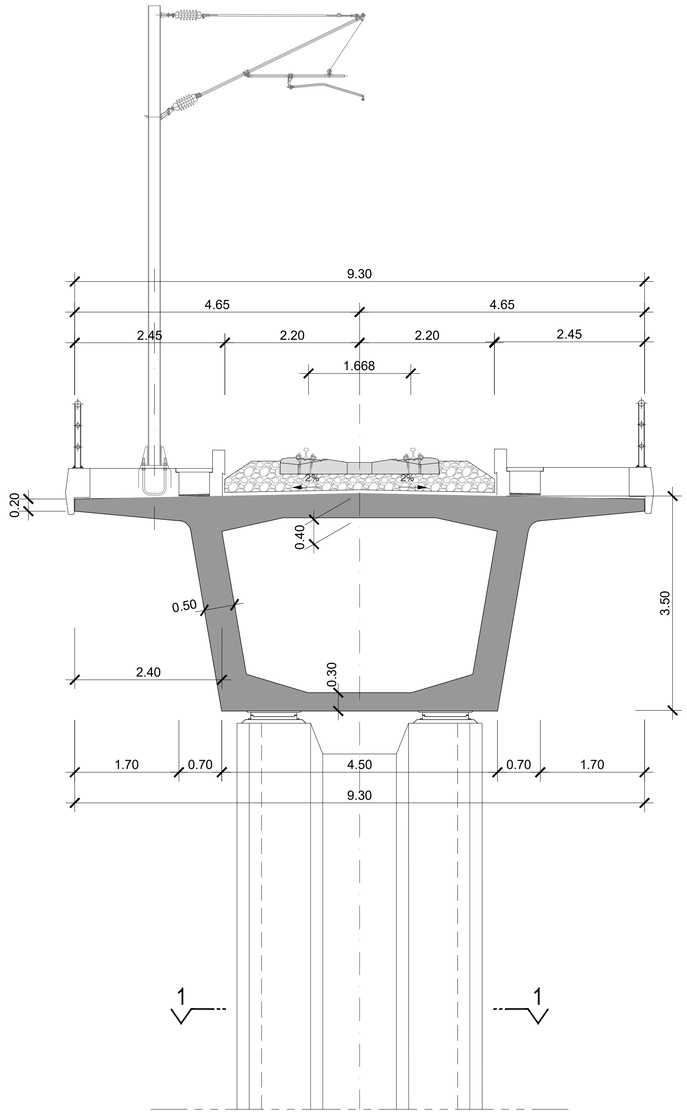

SECÇÃO TRANSVERSAL

ESCALA 1/50

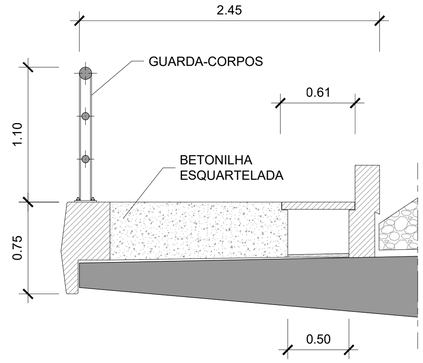

PORMENOR DO PASSEIO

ESCALA 1/25

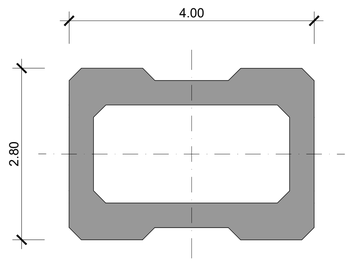

CORTE 1-1

ESCALA 1/50

2022/11/21

Infraestruturas de Portugal

Cofinanciado pela União Europeia

REV.	DESCRIÇÃO	ASS.	DATA

LINHA FERROVIÁRIA DE ALTA VELOCIDADE
ENTRE PORTO E LISBOA
LOTE B - TROÇO SOURE / AVEIRO (OIÃ)

	NOME:	RUB.	DATA:
PROJETOU:			
DESENHOU:			
VERIFICOU:			
APROVOU:			
Nº de Ordem no Projecto:			

ESTUDO PRÉVIO

OBRAS DE ARTE ESPECIAIS - PONTES E VIADUTOS

VIA ÚNICA (LIGAÇÃO À LINHA DO NORTE)

SECÇÃO TRANSVERSAL TIPO 2

Nº SAP:	VERSÃO:
DESENHO Nº: PF102B.P.02.10.00.022.00	VERSÃO:
Nº do Ficheiro: PF102B.P.02.10.00.022.00.dwg	ESCALAS: 1:50 1:25
	FOLHA: 3/05