


# LINHAS DE 400 kV

LPG.RM – Linha PEGO – RIO MAIOR

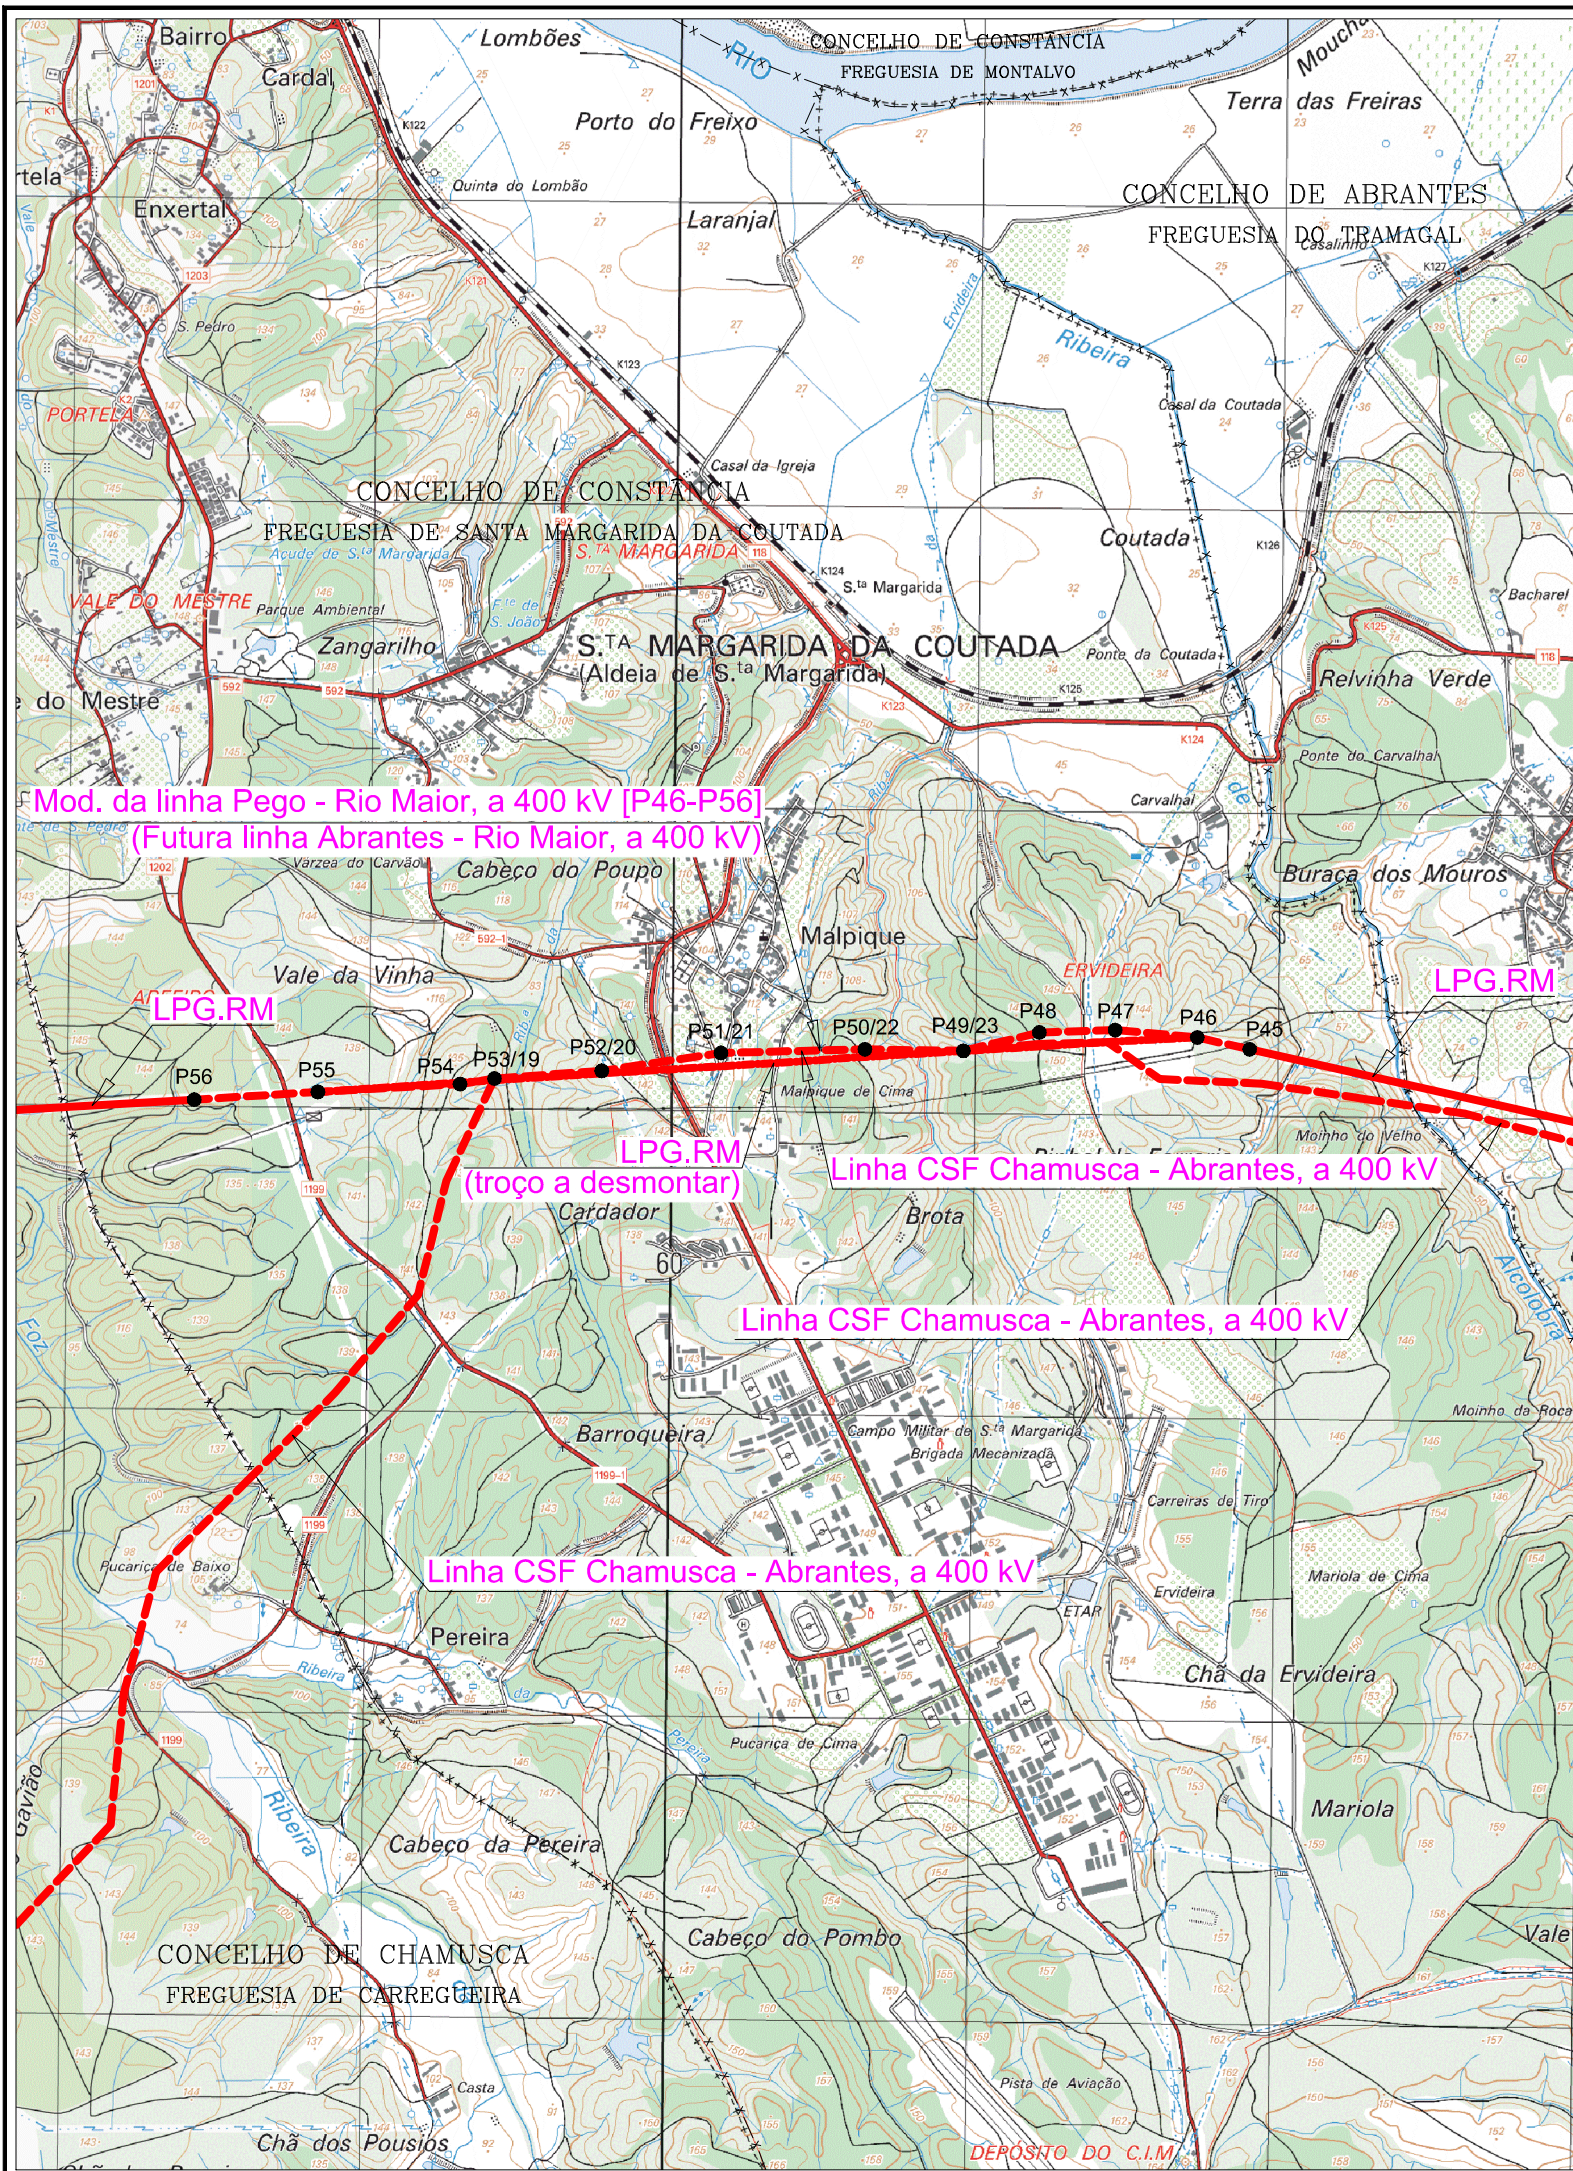

Mod. da linha Pego - Rio Maior, a 400 kV [P46-P56]  
(Futura linha Abrantes - Rio Maior, a 400 kV)

## LEGENDA:

- TENSÕES
- 400 kV
  - 220 kV
  - 150 kV

## TRAÇADO DAS LINHAS:

- Modificação da linha Pego – Rio Maior, a 400 kV [P46–P56]  
(Futura linha Abrantes – Rio Maior, a 400 kV)

SISTEMA DE REFERÊNCIA – PT-TM06/ETRS89  
DATUM ALTIMÉTRICO – CASCAIS

Projectado:	J. Martins
Desenhado:	F. Brito
Verificado:	M. Pereira

Escala:  
1/25000

Cliente:	<b>SUNINGER</b>
Obra:	Modificação da LN PEGO - RIO MAIOR, A 400 kV [P46-P56] (Futura LN ABRANTES - RIO MAIOR, A 400 kV)
PROJETO DE LICENCIAMENTO	
PLANTA GERAL	

**VALUE ELEMENT ENGINEERING SOLUTIONS**

R. do Multipark 1, N.º 79  
4595-542 Seroa - Paços de Ferreira  
e-mail: geral@valueelement.pt  
www.valueelement.pt

Nº Desenho:  
**40076.10-PL-001-01**

Data:	Folha. nº:	Formato:
03/02/2025	1/1	A3