




Corte 005

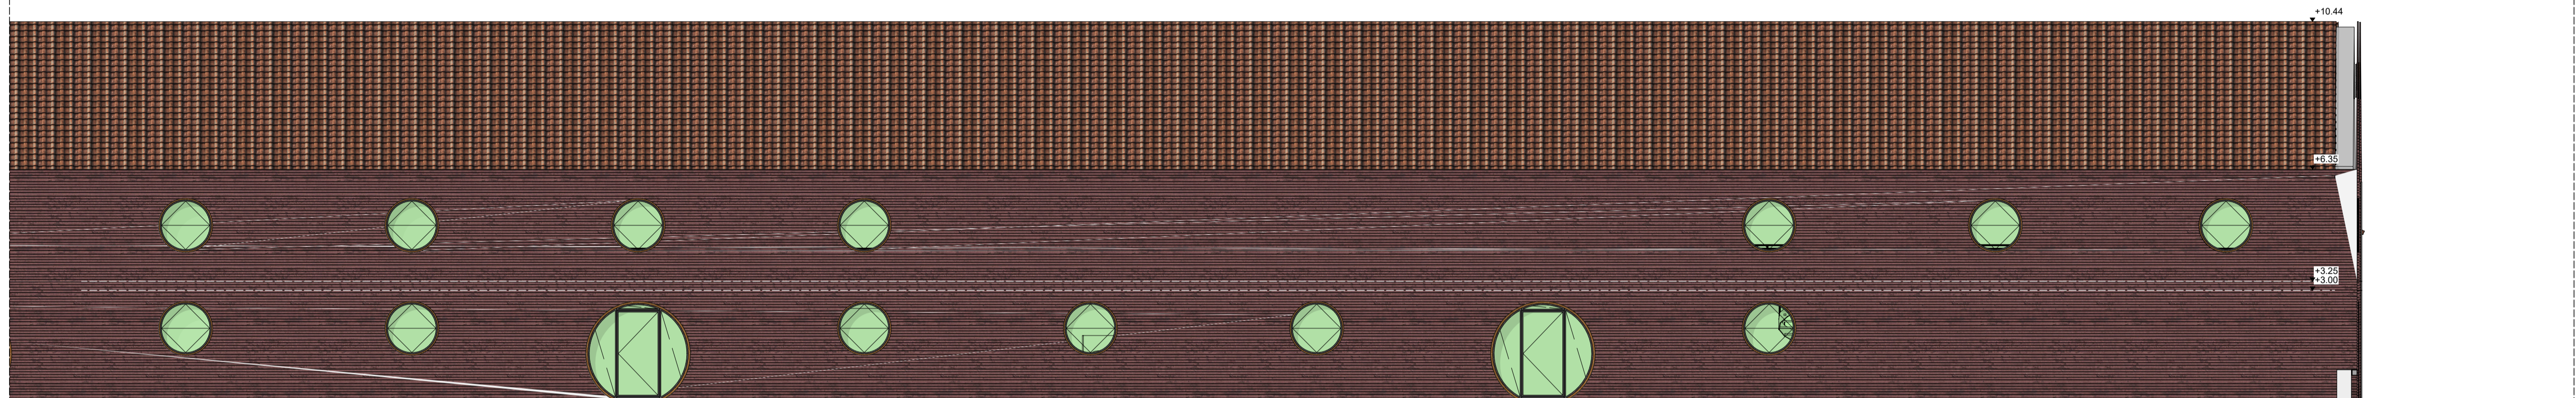


Alçado Norte - 006

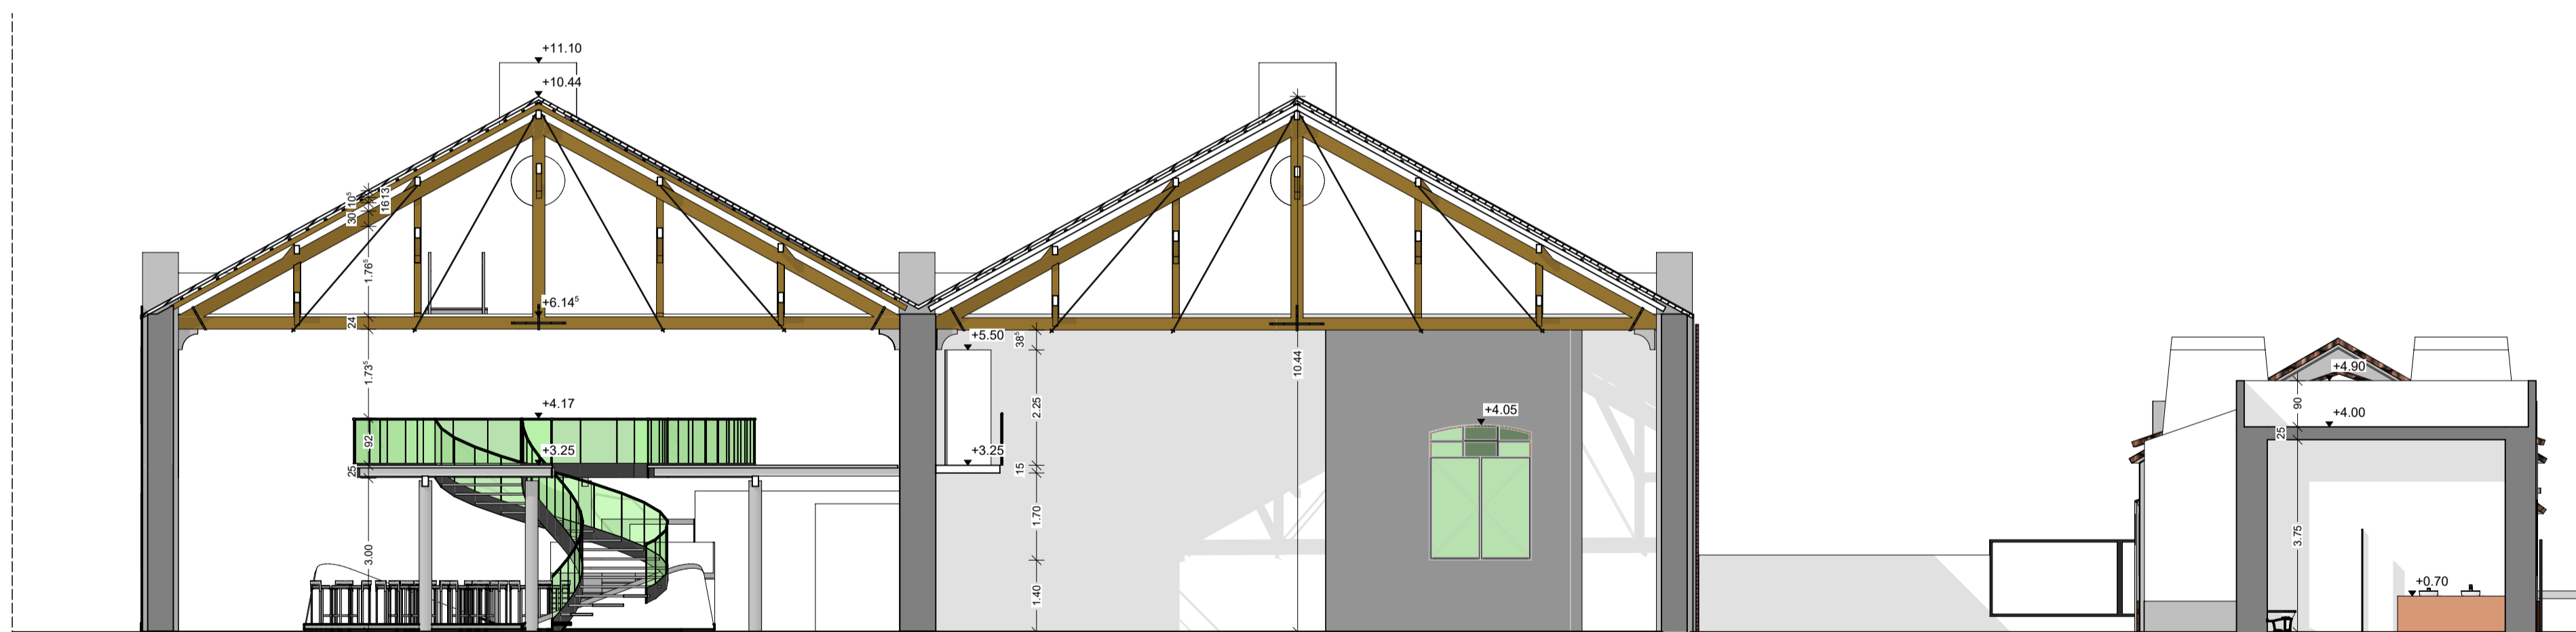

Corte 009

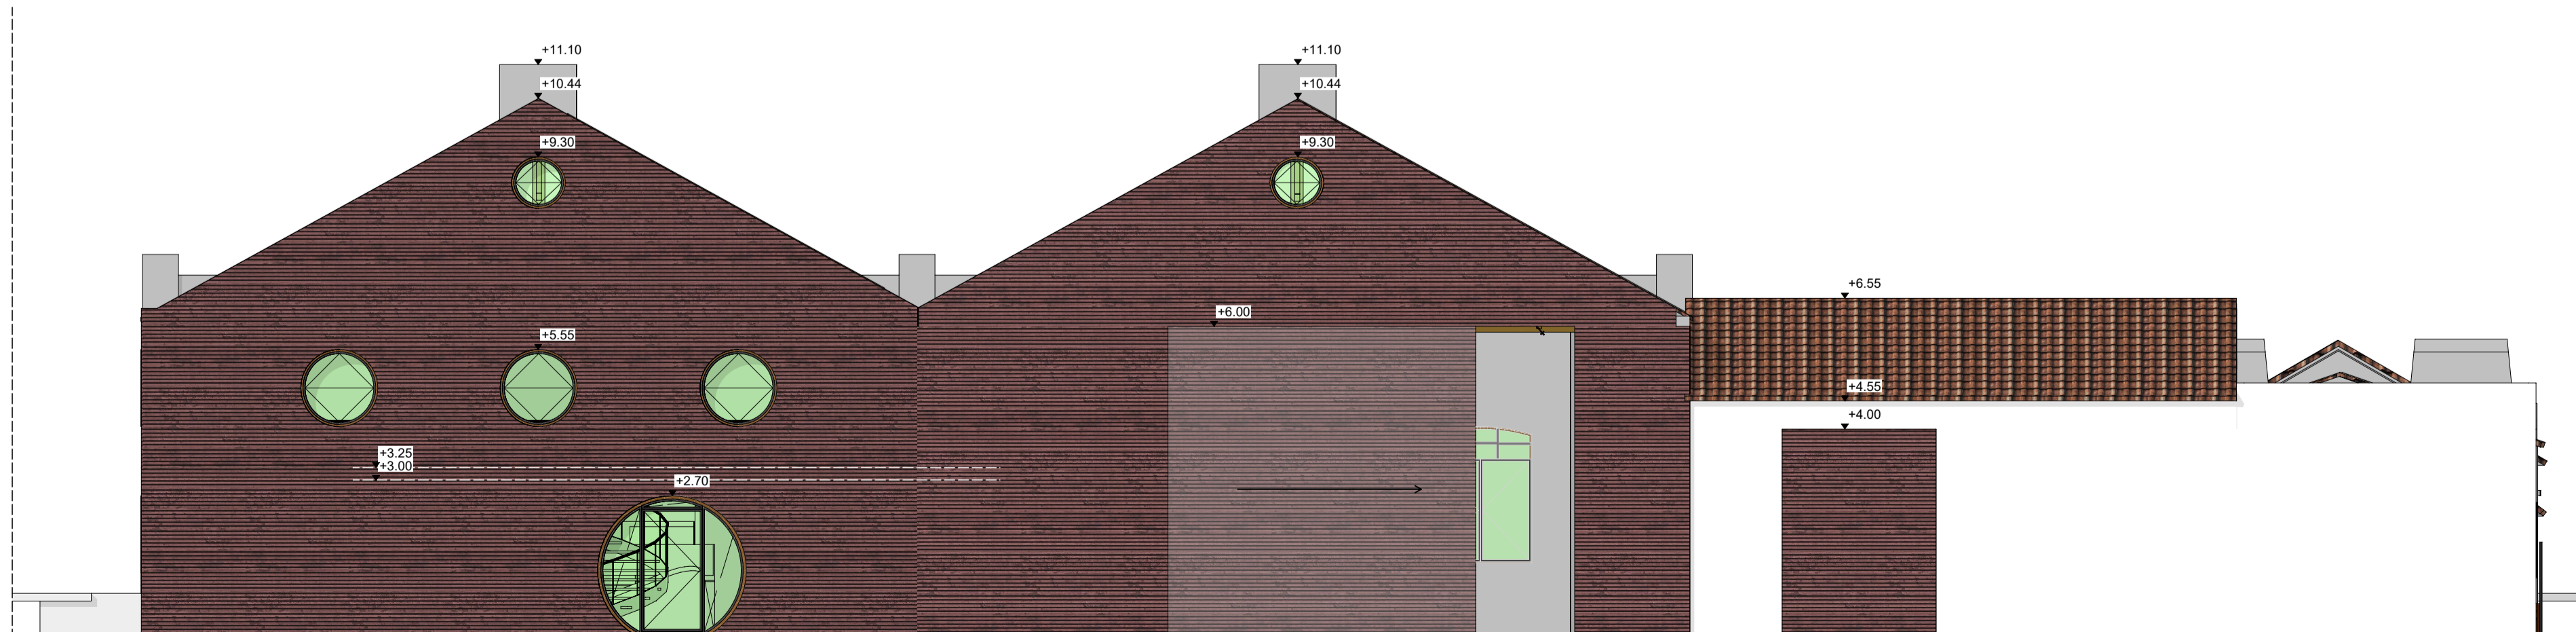

Alçado Poente - 008

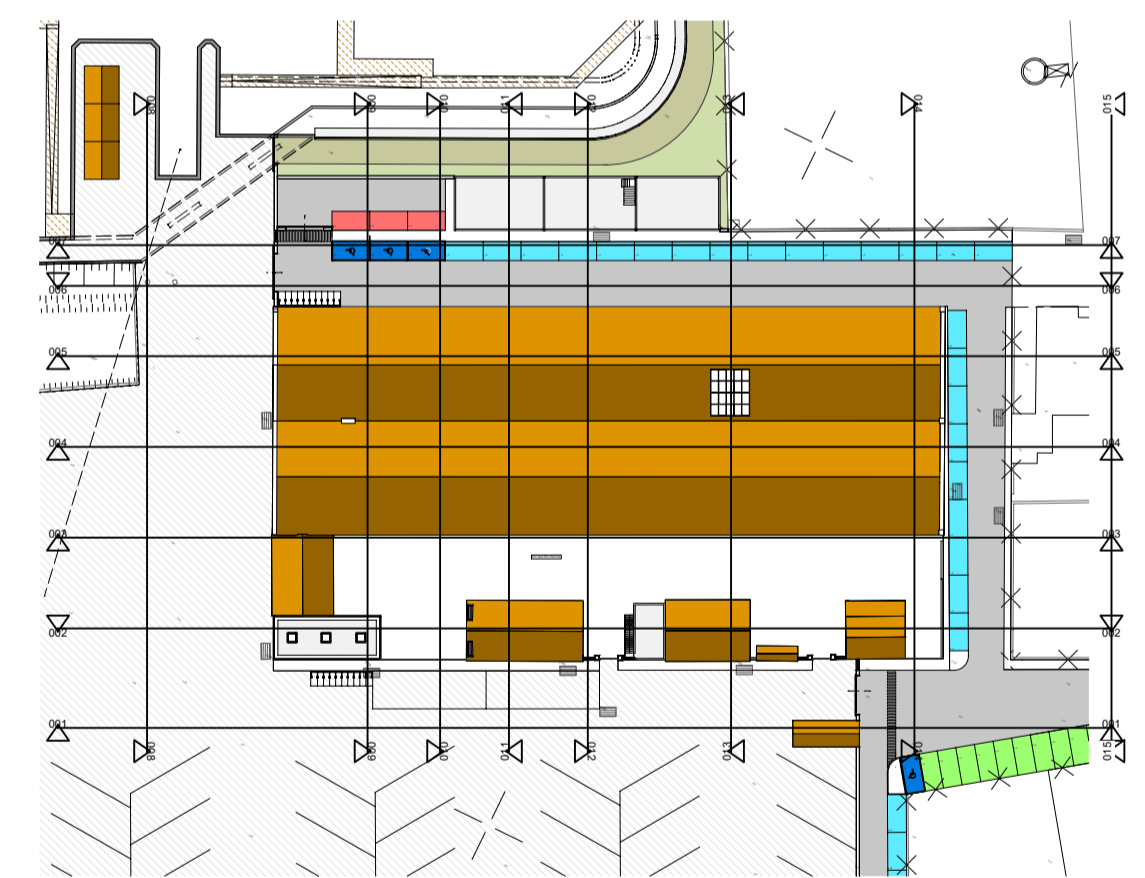

Projecto	AMPLIAÇÃO E REQUALIFICAÇÃO DE ESTALEIRO NAVAL, INCLUINDO PARQUEAMENTO A NADO E MODERNIZAÇÃO DAS INSTALAÇÕES DA QUINTA DO PROGRESSO, FARO		
Arquitecto	ARQ.TO TIERRI F. FARIAS		
Coordenador	Membro da Ordem dos Arquitectos Portugueses nº4696		
Cliente/requirente	NAVE PEGOS Comércio e Manutenção de Embarcações, Lda. Cont. Fiscal nº 503621951 Quinta do Progresso, Sítio da Panasqueira, 8005-164 FARO		
Fase do projecto	LICENCIAMENTO		
Conteúdo	PROPOSTA - CORTES E ALÇADOS	Revisão	#04
Escala	1/100	Layout no. Arq. no.	715716/718719
Formato	A1 ao baixo	Ref. interna	PL60
Data	13.06.2023	Peça Desenh. nº	0020
		Project no.	00170

