


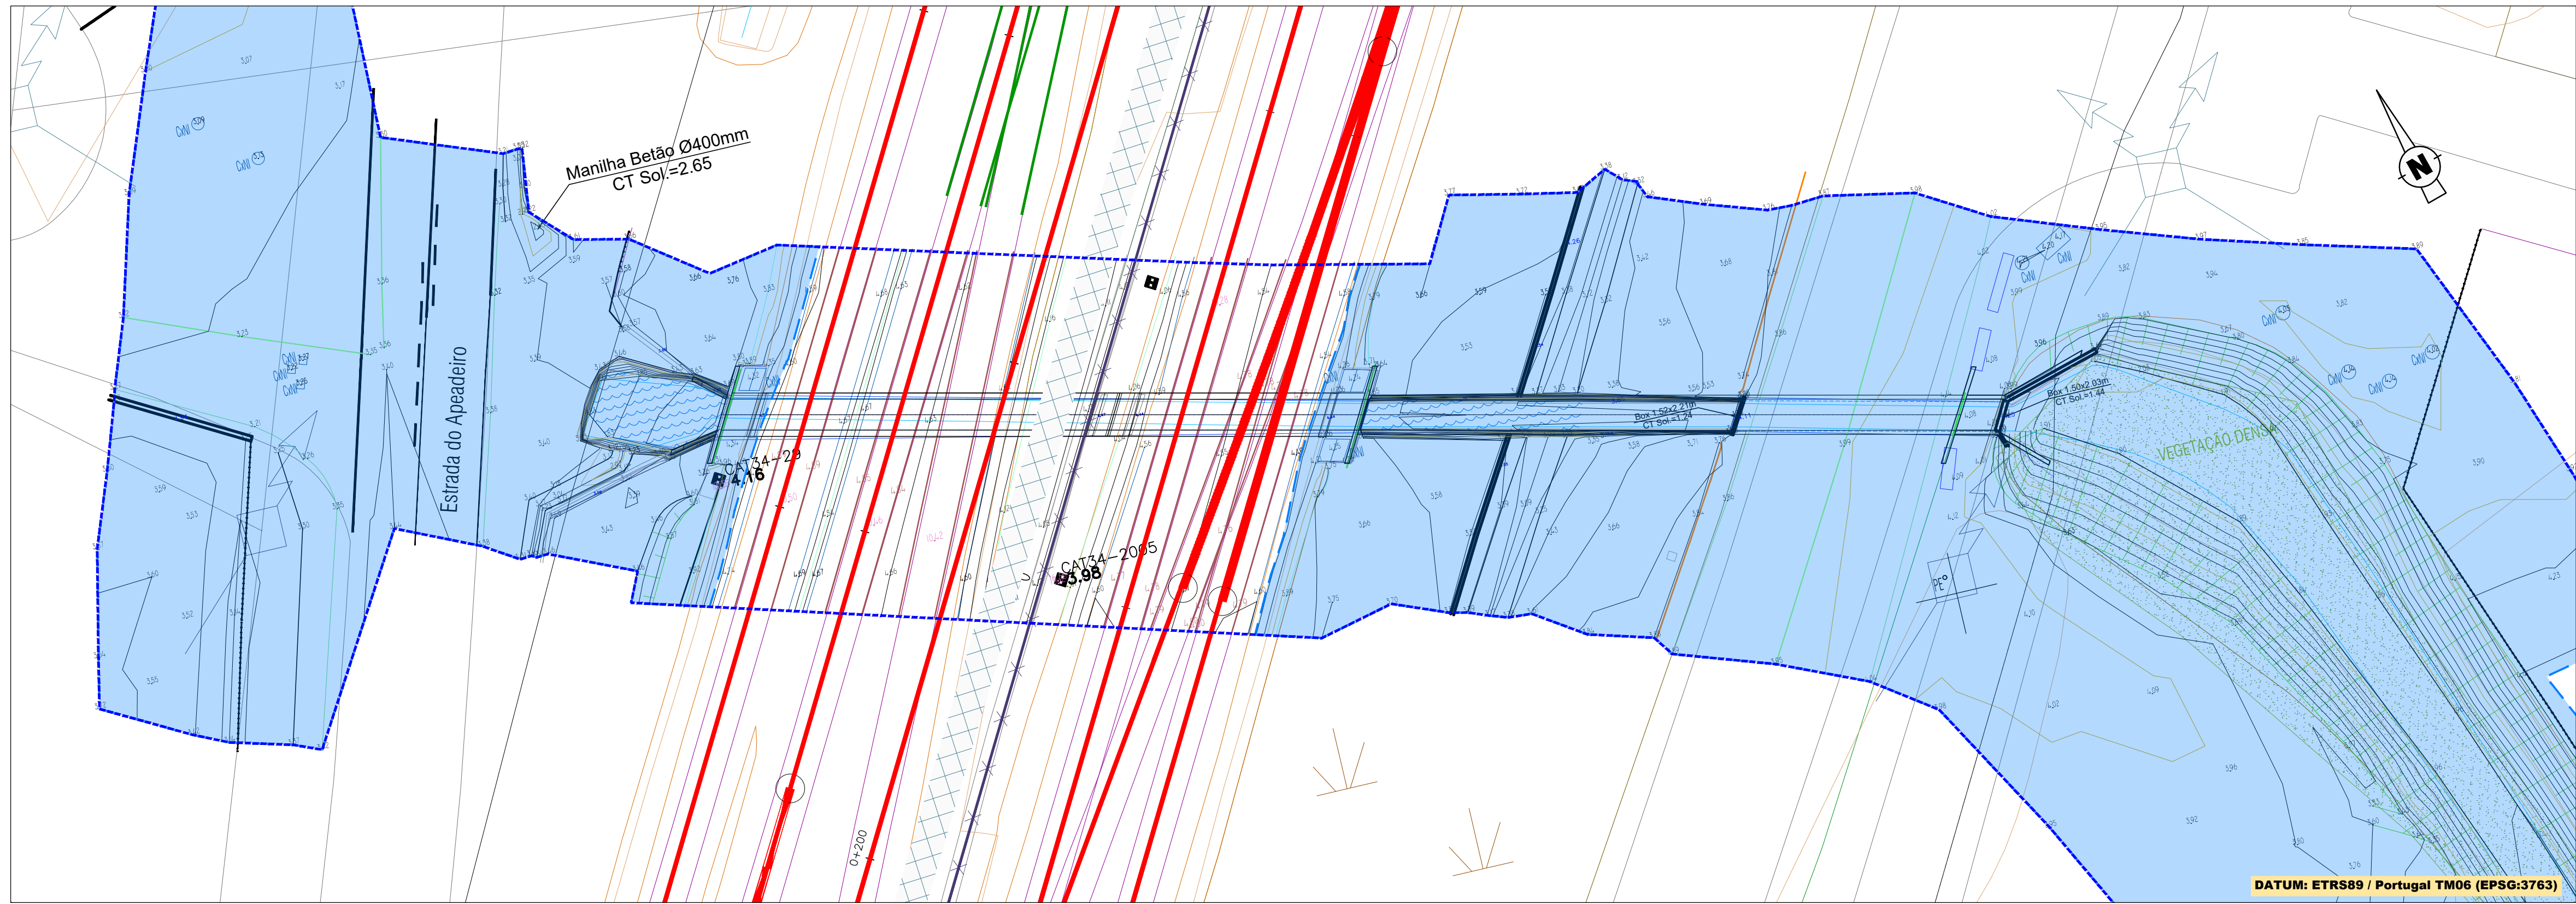


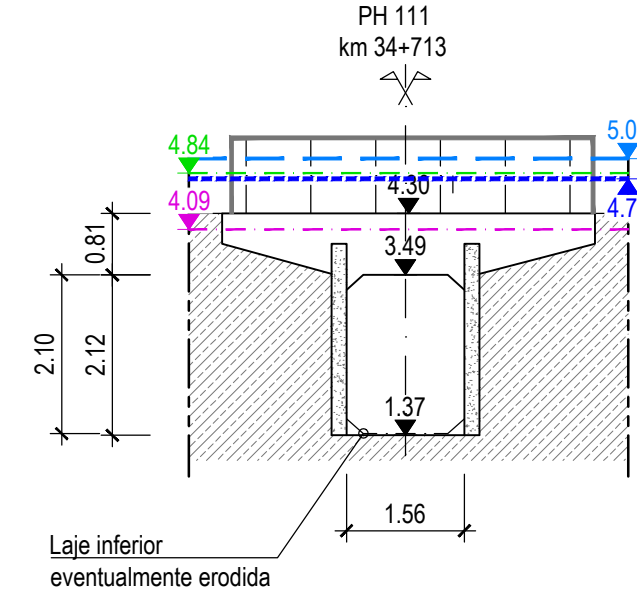


PH 111 - km 34+713 - PLANTA
Esc. 1:200

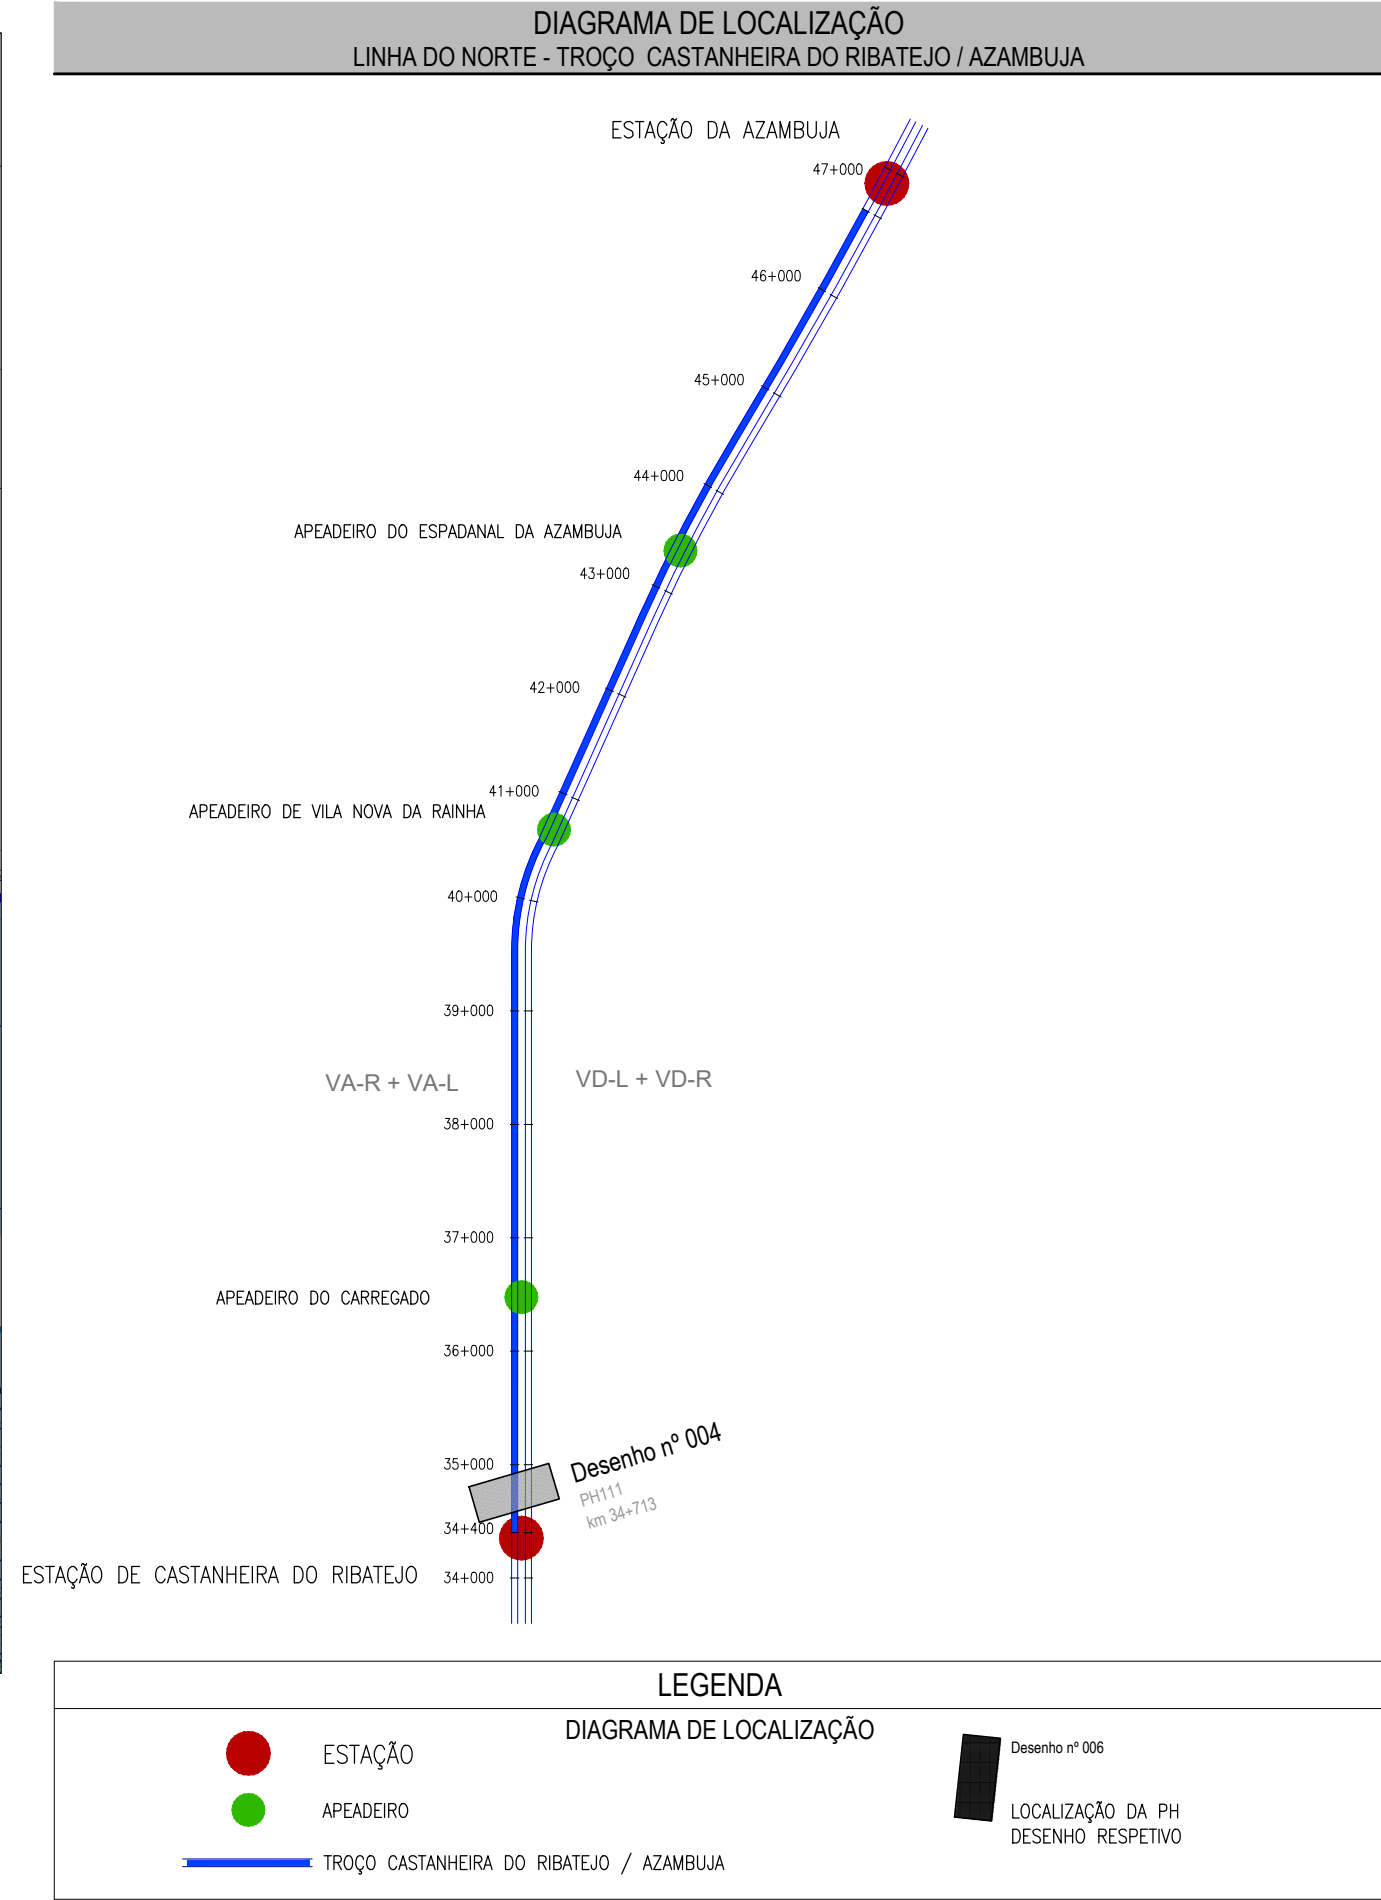


ALÇADO POENTE
LEVANTAMENTO TOPOGRÁFICO
Esc. 1:100

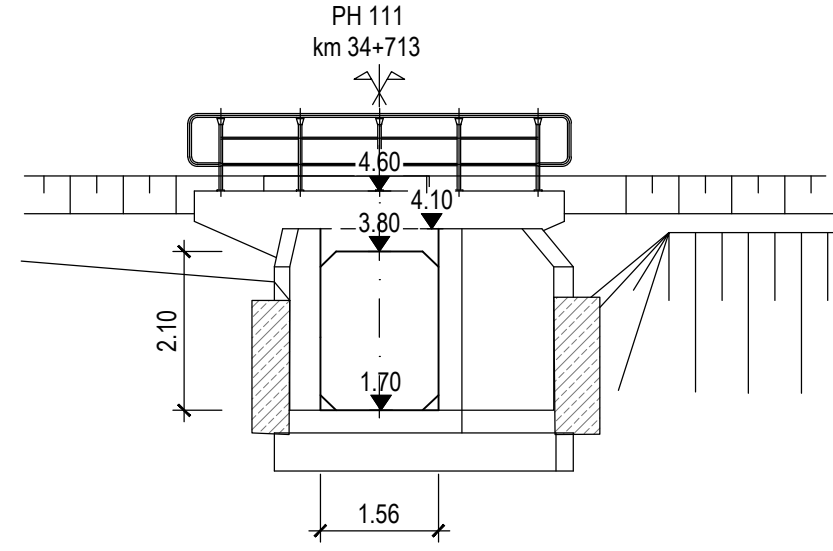

ALÇADO POENTE
TELA FINAL
Esc. 1:100

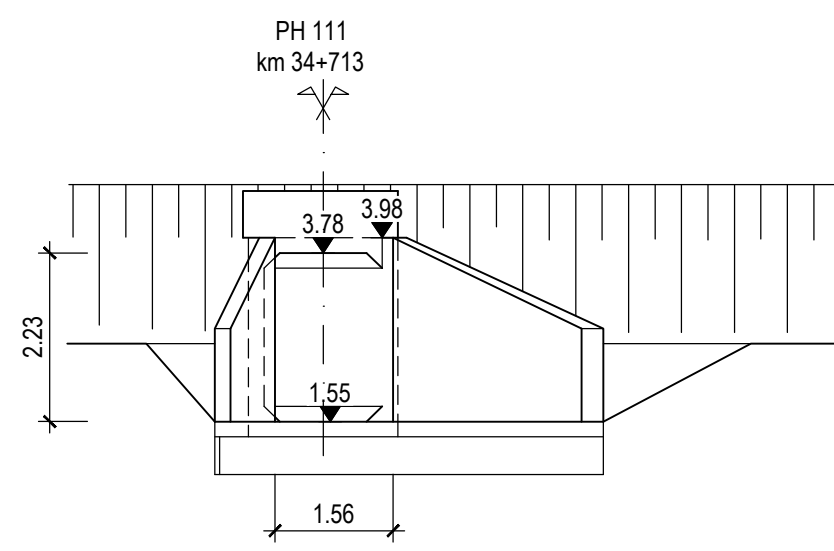


ALÇADO NASCENTE
TELA FINAL
Esc. 1:100

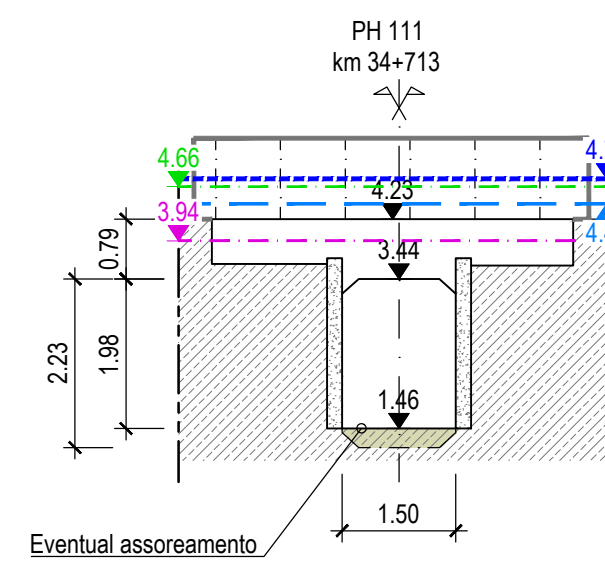

ALÇADO NASCENTE
LEVANTAMENTO TOPOGRÁFICO
Esc. 1:100

- COTA DA BASE DO CARRIL
- COTA DO BORDO DA PLATAFORMA
- NÍVEL DE CHEIA Nt=100 ANOS
- NÍVEL DE CHEIA Nt=20 ANOS

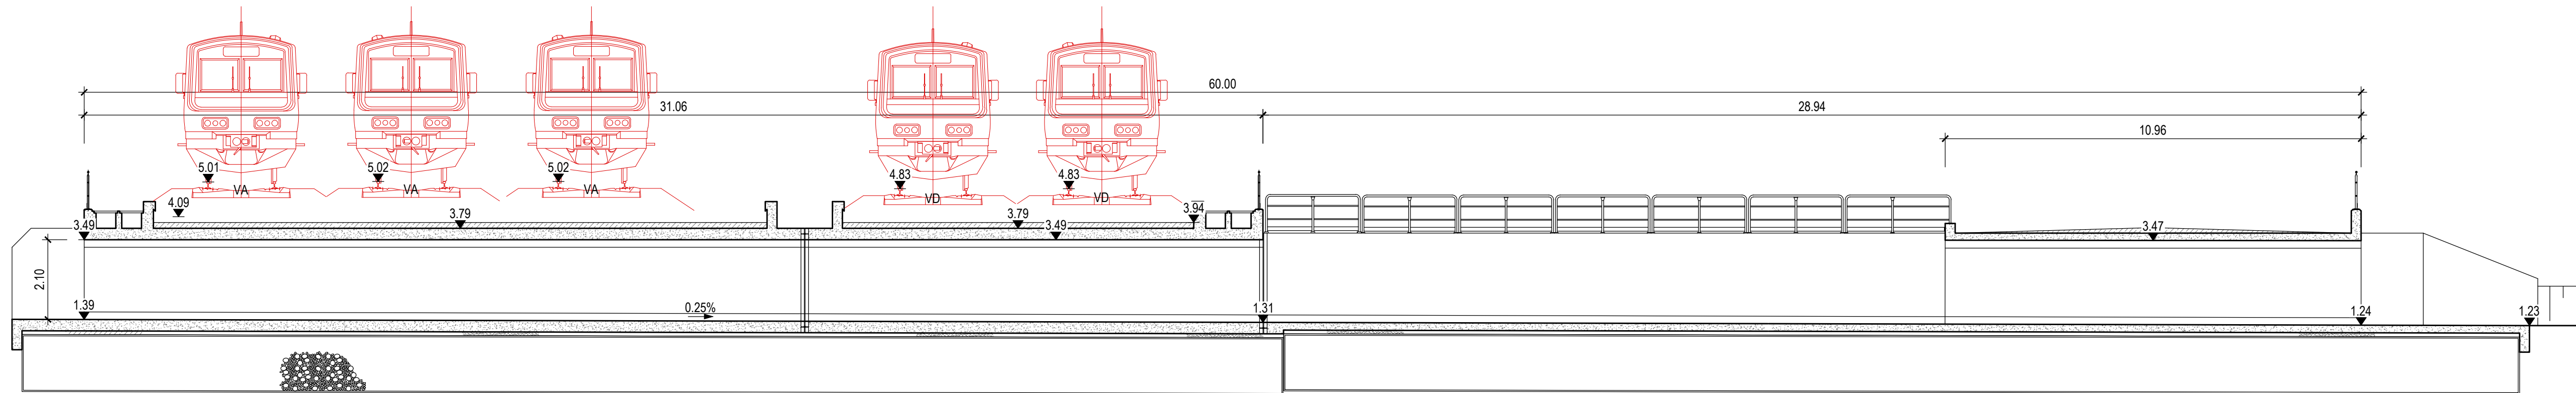

CORTE LONGITUDINAL
TELA FINAL
Esc. 1:100

(*) - COTAS ALTIMÉTRICAS A AJUSTAR AO LEVANTAMENTO TOPOGRÁFICO
(**) - TODAS AS DIMENSÕES A CONFIRMAR EM FASE POSTERIOR

Logotipo e identificação complementar		Logotipo e identificação complementar		Logotipo e identificação complementar	
EPF PROFICO		EPF PROFICO		EPF PROFICO	
TIF CONSULTORES DE ENGENHARIA E ARQUITETURA, Lda		TIF CONSULTORES DE ENGENHARIA E ARQUITETURA, Lda		TIF CONSULTORES DE ENGENHARIA E ARQUITETURA, Lda	
Código Projeto: 22048		Código Projeto: 22048		Código Projeto: 22048	
Folha: PF0223.PE.01.02.00.00.004.00.DWG		Folha: PF0223.PE.01.02.00.00.004.00.DWG		Folha: PF0223.PE.01.02.00.00.004.00.DWG	
Projeto: António Agra		Projeto: António Agra		Projeto: António Agra	
Desenho: José Pinto		Desenho: José Pinto		Desenho: José Pinto	
Verificação: Jorge Latas		Verificação: Jorge Latas		Verificação: Jorge Latas	
Fase: Projeto de Execução		Fase: Projeto de Execução		Fase: Projeto de Execução	
O Gestor do Projeto: Elisabete Pino		O Gestor do Projeto: Elisabete Pino		O Gestor do Projeto: Elisabete Pino	
O Responsável Unidade: Mariano Faustino		O Responsável Unidade: Mariano Faustino		O Responsável Unidade: Mariano Faustino	
O Responsável Departamento: Fernando Vendas		O Responsável Departamento: Fernando Vendas		O Responsável Departamento: Fernando Vendas	
O Diretor: José Alves Monteiro		O Diretor: José Alves Monteiro		O Diretor: José Alves Monteiro	
Projeto: PF0223 - Quadruplicação do Troço entre Castanheira do Ribatejo e Azambuja		Projeto: PF0223 - Quadruplicação do Troço entre Castanheira do Ribatejo e Azambuja		Projeto: PF0223 - Quadruplicação do Troço entre Castanheira do Ribatejo e Azambuja	
Linha: Linha do Norte - PK 34+100 a PK 47+000		Linha: Linha do Norte - PK 34+100 a PK 47+000		Linha: Linha do Norte - PK 34+100 a PK 47+000	
Local: Castanheira do Ribatejo / Azambuja		Local: Castanheira do Ribatejo / Azambuja		Local: Castanheira do Ribatejo / Azambuja	
Especialidade: V01 - INFRAESTRUTURA E PLATAFORMA DE VIA FERREA TOMO 1.2 - DRENAGEM		Especialidade: V01 - INFRAESTRUTURA E PLATAFORMA DE VIA FERREA TOMO 1.2 - DRENAGEM		Especialidade: V01 - INFRAESTRUTURA E PLATAFORMA DE VIA FERREA TOMO 1.2 - DRENAGEM	
Título do Desenho: Planta, corte longitudinal e alçados dos topos Níveis de escoamento e manchas de inundação		Título do Desenho: Planta, corte longitudinal e alçados dos topos Níveis de escoamento e manchas de inundação		Título do Desenho: Planta, corte longitudinal e alçados dos topos Níveis de escoamento e manchas de inundação	
Data: 19-12-2024		Data: 19-12-2024		Data: 19-12-2024	
Versão: 00		Versão: 00		Versão: 00	
Escala: 1:200		Escala: 1:200		Escala: 1:200	
Código Desenho: PF0223.PE.01.02.00.00.004.00		Código Desenho: PF0223.PE.01.02.00.00.004.00		Código Desenho: PF0223.PE.01.02.00.00.004.00	
Nº de Registo SAP: -		Nº de Registo SAP: -		Nº de Registo SAP: -	
Nº de Ordem: DRE 004		Nº de Ordem: DRE 004		Nº de Ordem: DRE 004	
00		00		00	