


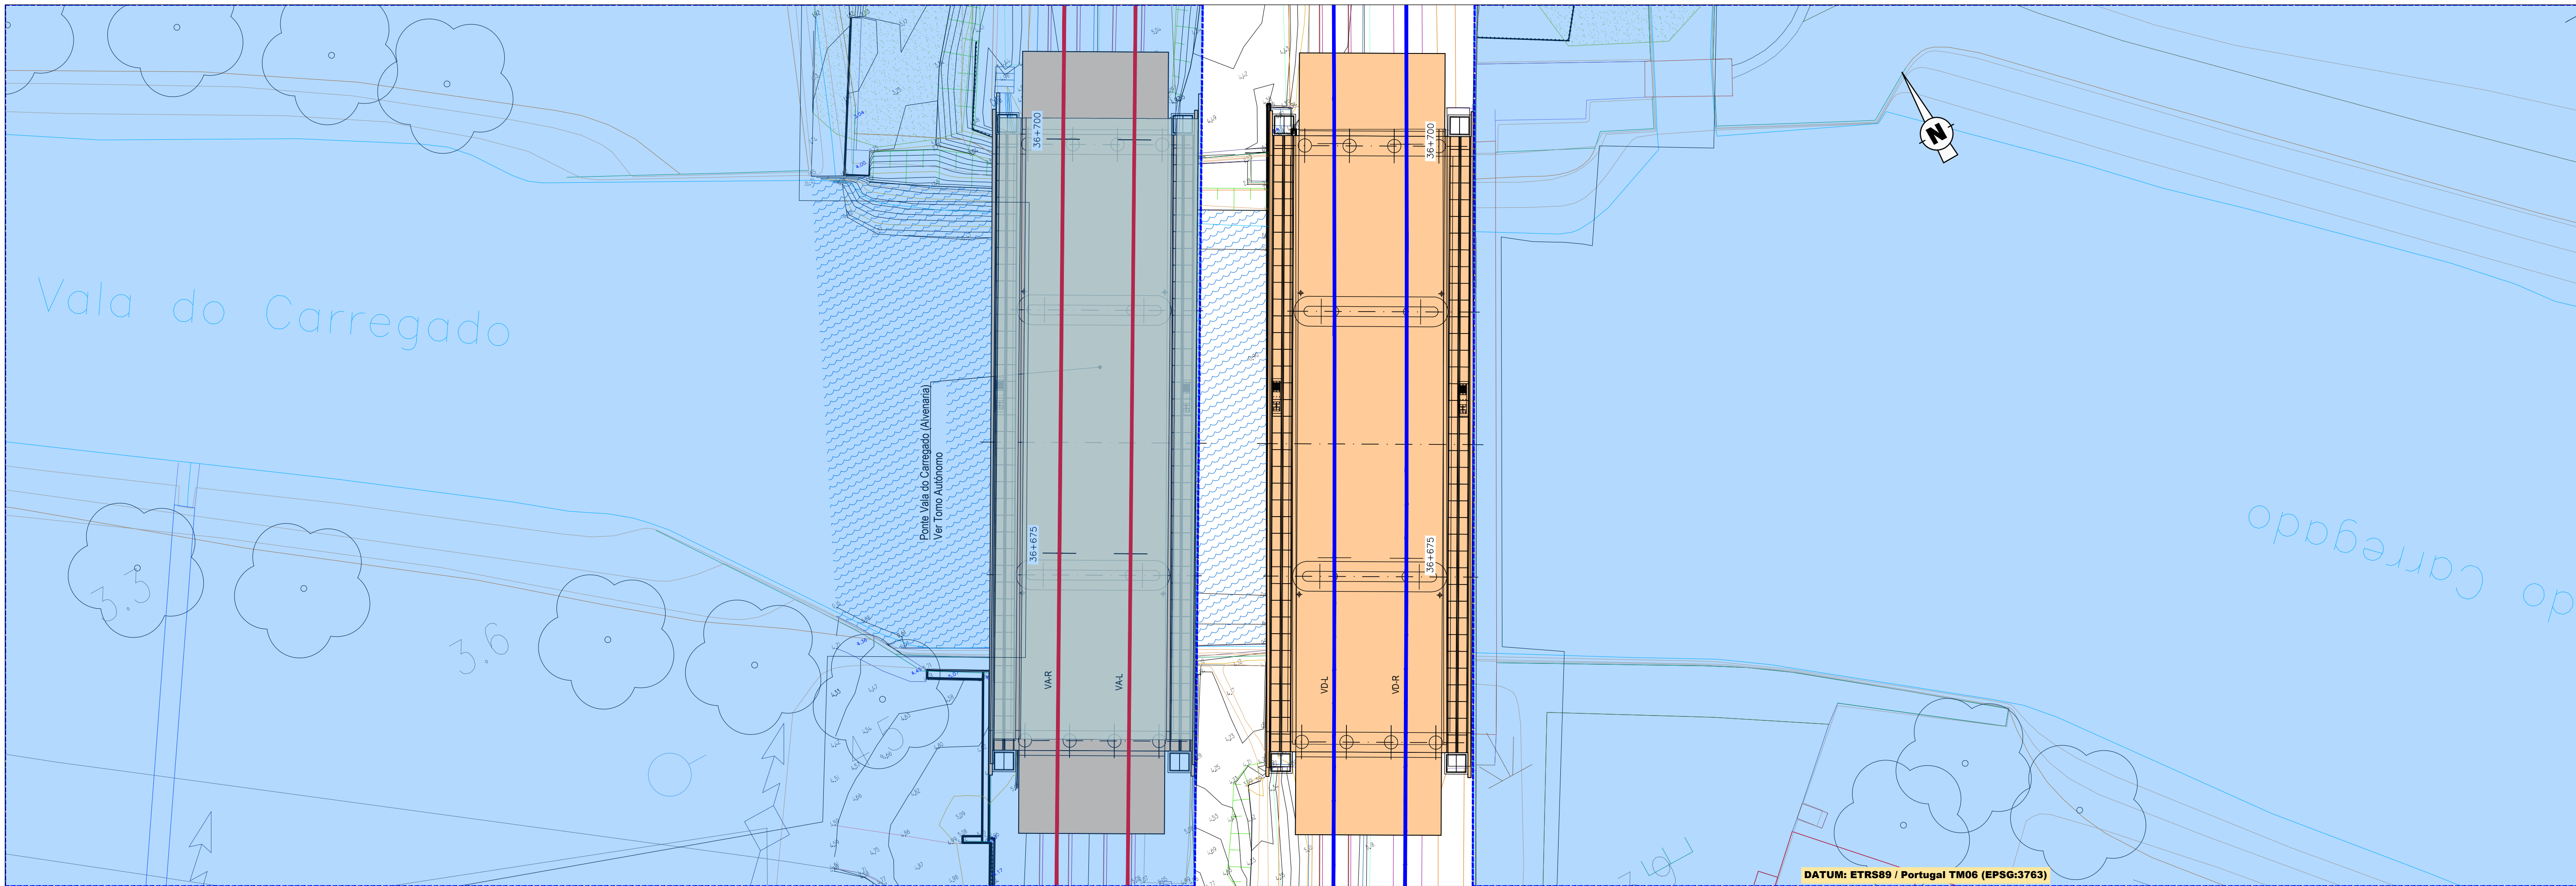


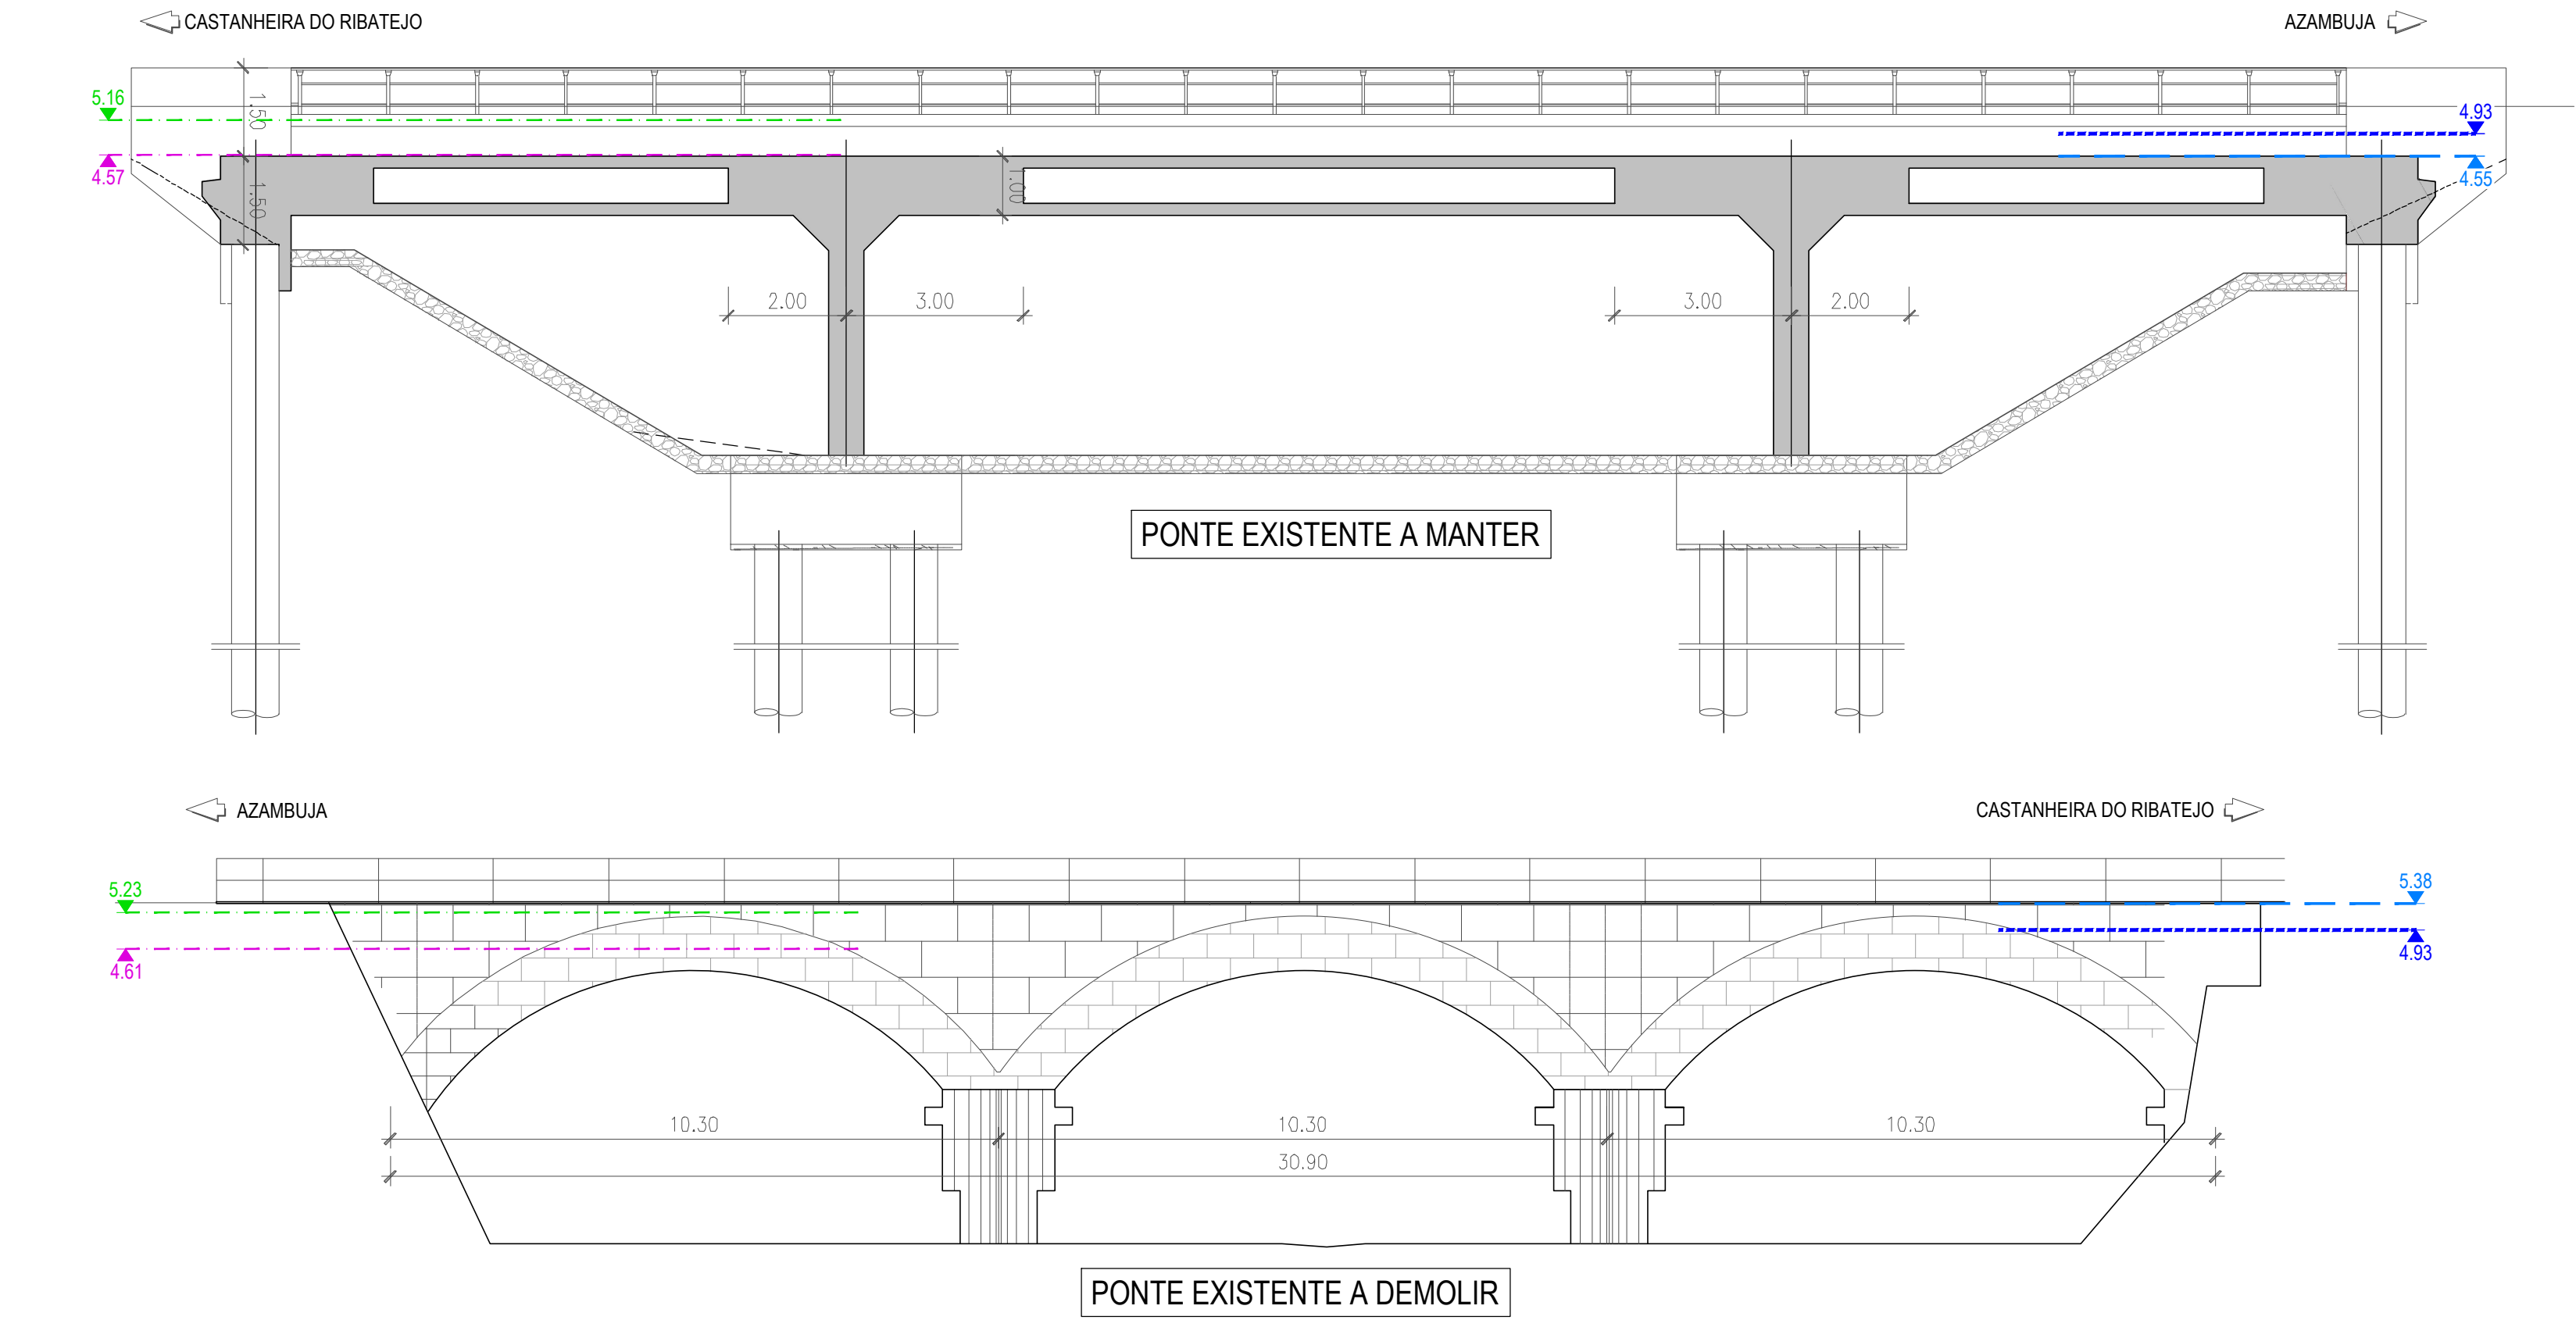


PH 116 - km 36+684 - PLANTA
Esc. 1:200

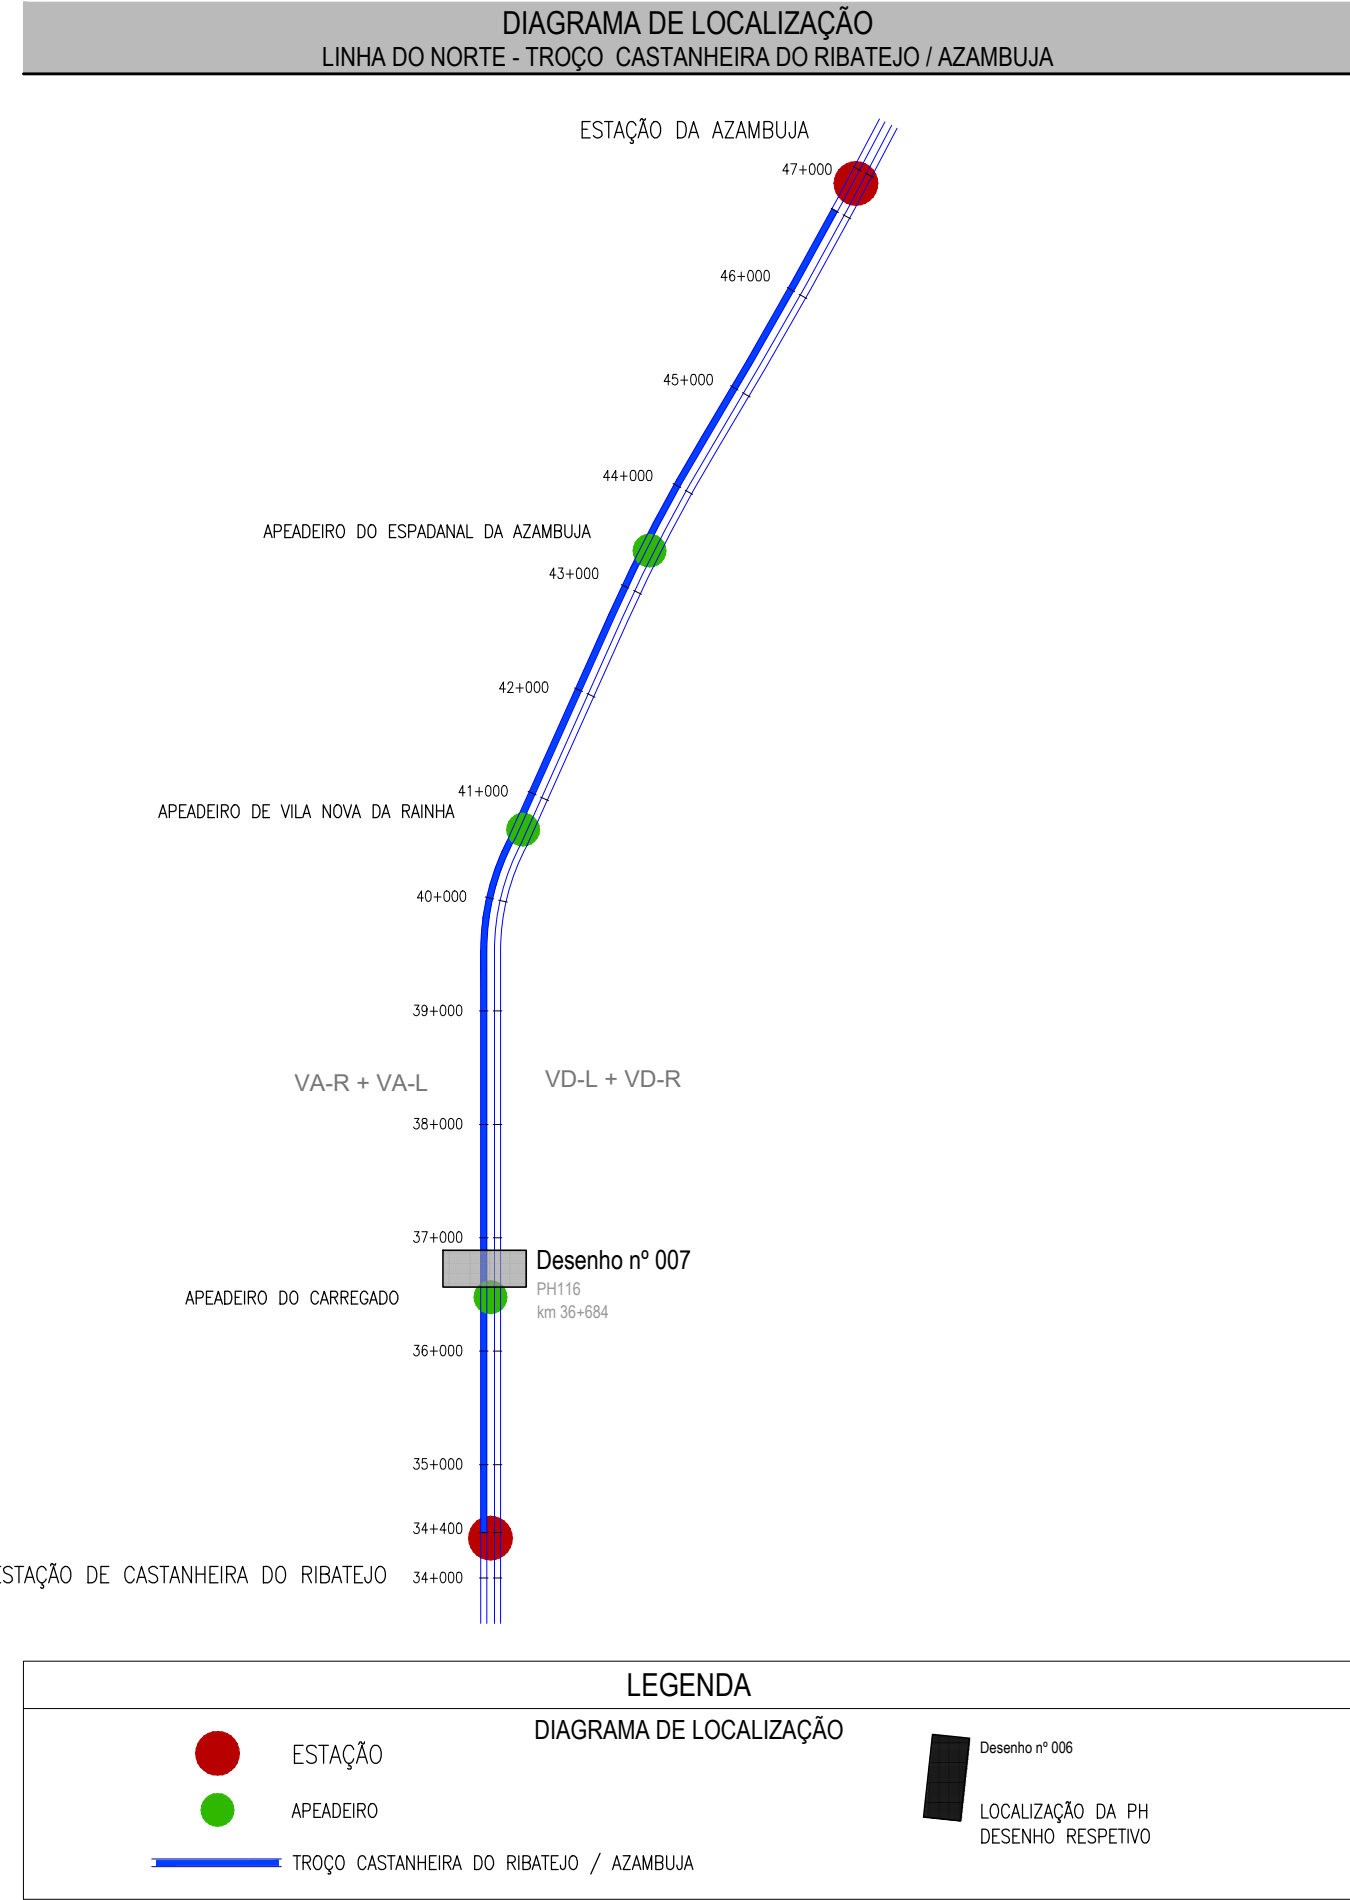

ALÇADOS
SITUAÇÃO ATUAL
Esc. 1:100

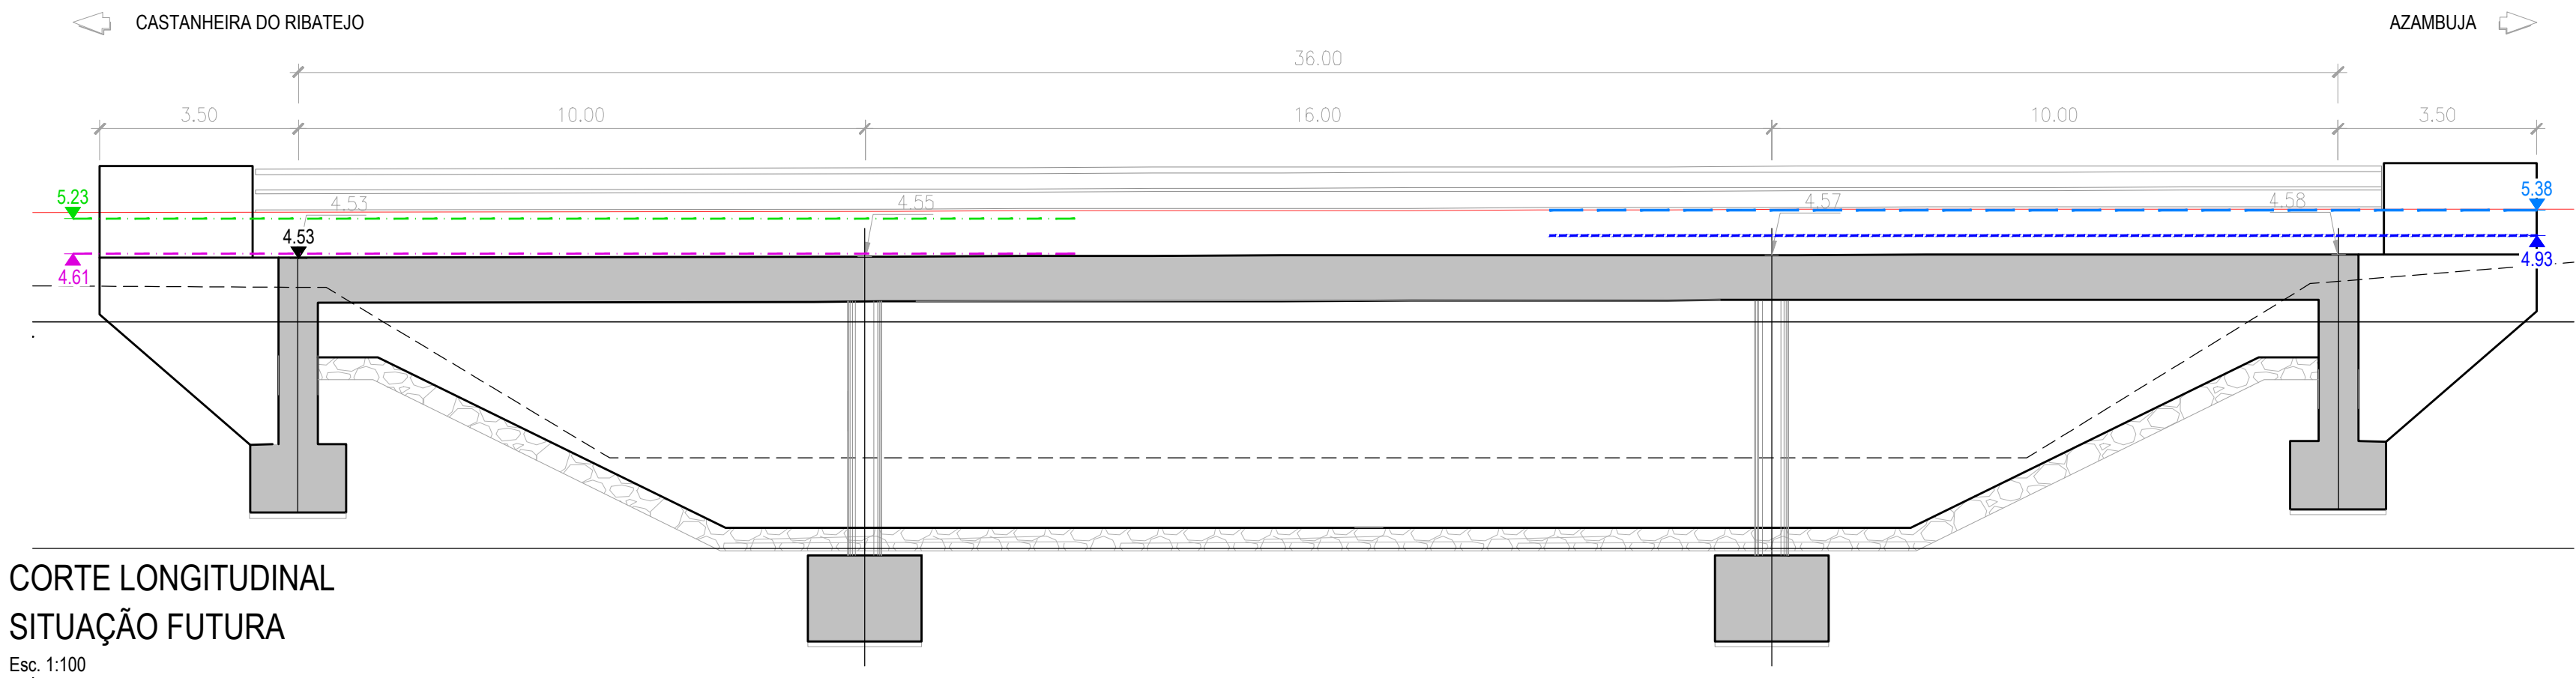

CORTE LONGITUDINAL
SITUAÇÃO FUTURA
Esc. 1:100

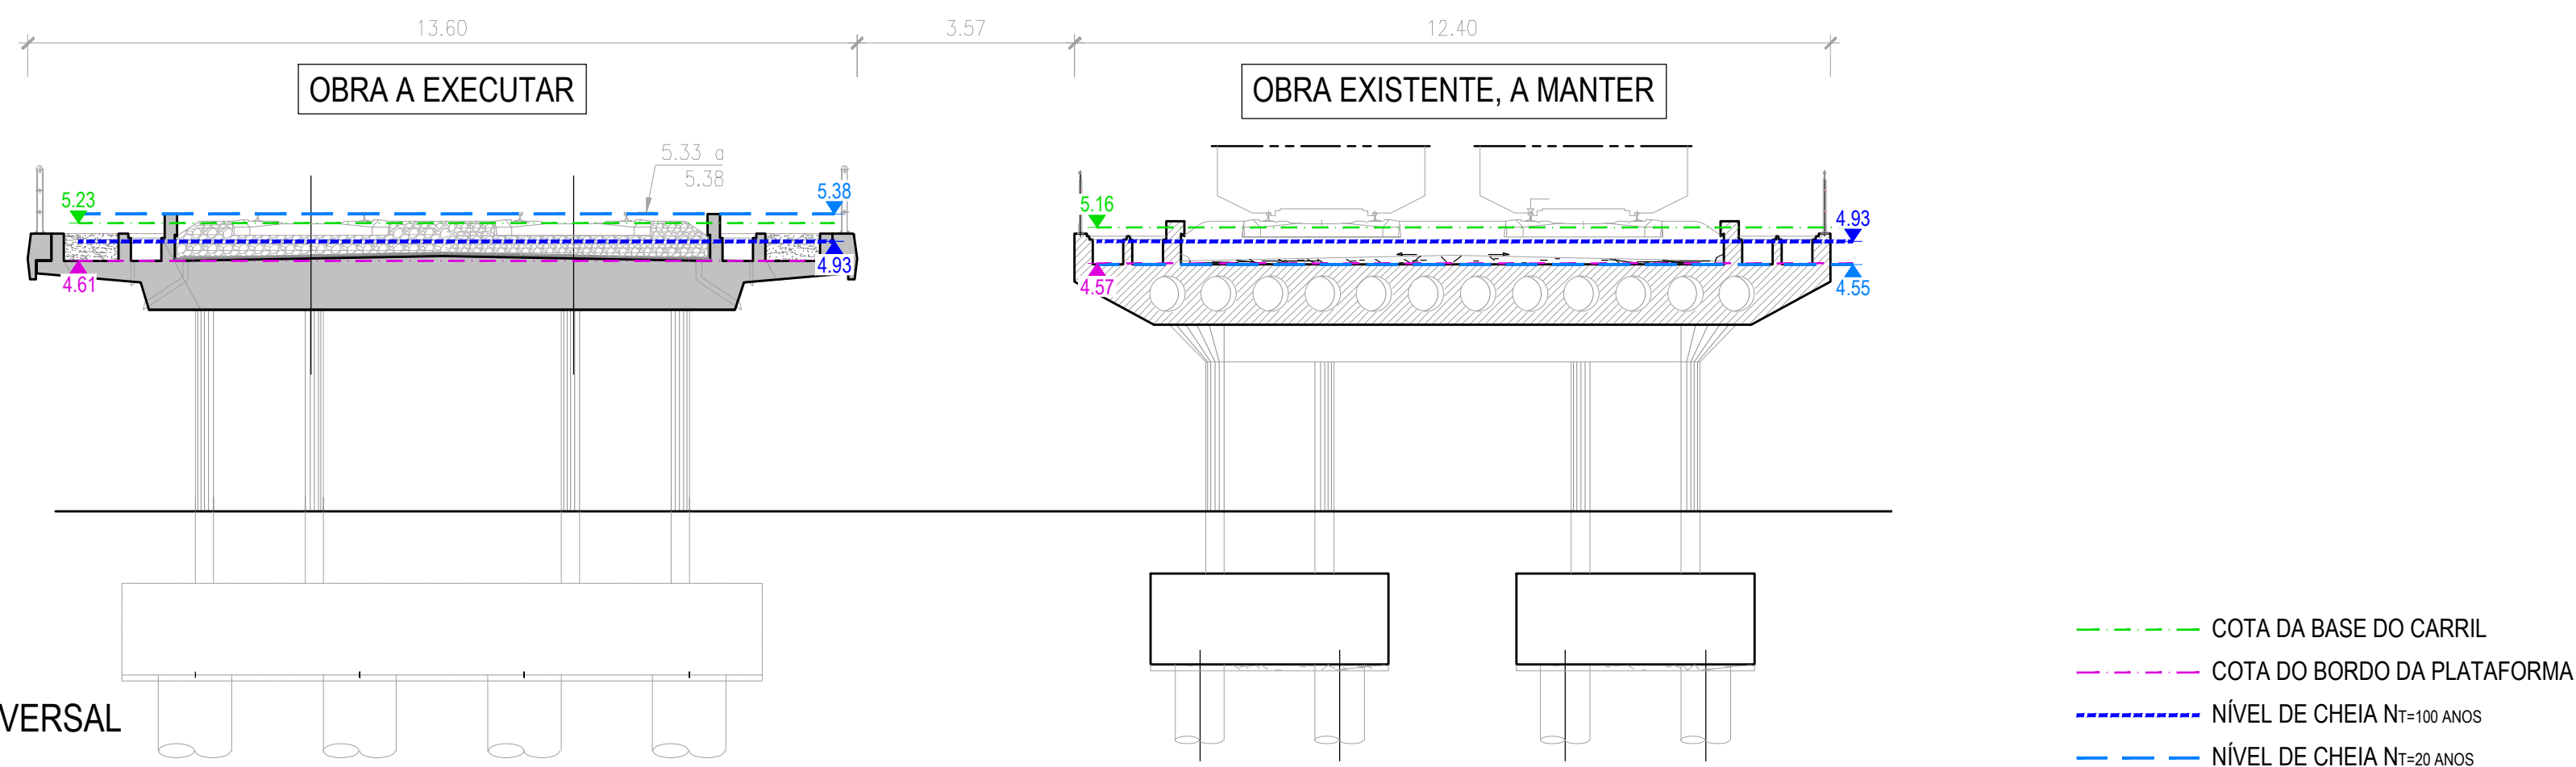

CORTE TRANSVERSAL
Esc. 1:100



Logótipo e identificação complementar		Projeto		Código de Projeto	
Linha do Norte - Troço Castanheira do Ribatejo / Azambuja		Projeto		PF0223 - PE 01 02 00 00 007 00	
Linha do Norte - Troço Castanheira do Ribatejo / Azambuja		Linha		Linha do Norte - Troço Castanheira do Ribatejo / Azambuja	
Linha do Norte - Troço Castanheira do Ribatejo / Azambuja		Local		Castanheira do Ribatejo / Azambuja	
Linha do Norte - Troço Castanheira do Ribatejo / Azambuja		Responsável		V01 - INFRAESTRUTURA E PLATAFORMA DE VIA FERREA	
Linha do Norte - Troço Castanheira do Ribatejo / Azambuja		Título do Documento		Passagem Hídrica 116 ao km 36+684	
Linha do Norte - Troço Castanheira do Ribatejo / Azambuja		Título do Documento		Planta, corte transversal e alçado	
Linha do Norte - Troço Castanheira do Ribatejo / Azambuja		Título do Documento		Níveis de escoamento e manchas de inundação	
Linha do Norte - Troço Castanheira do Ribatejo / Azambuja		Título do Documento		DRE 007	
Linha do Norte - Troço Castanheira do Ribatejo / Azambuja		Título do Documento		00	
Linha do Norte - Troço Castanheira do Ribatejo / Azambuja		Título do Documento		1:200	
Linha do Norte - Troço Castanheira do Ribatejo / Azambuja		Título do Documento		1:100	