




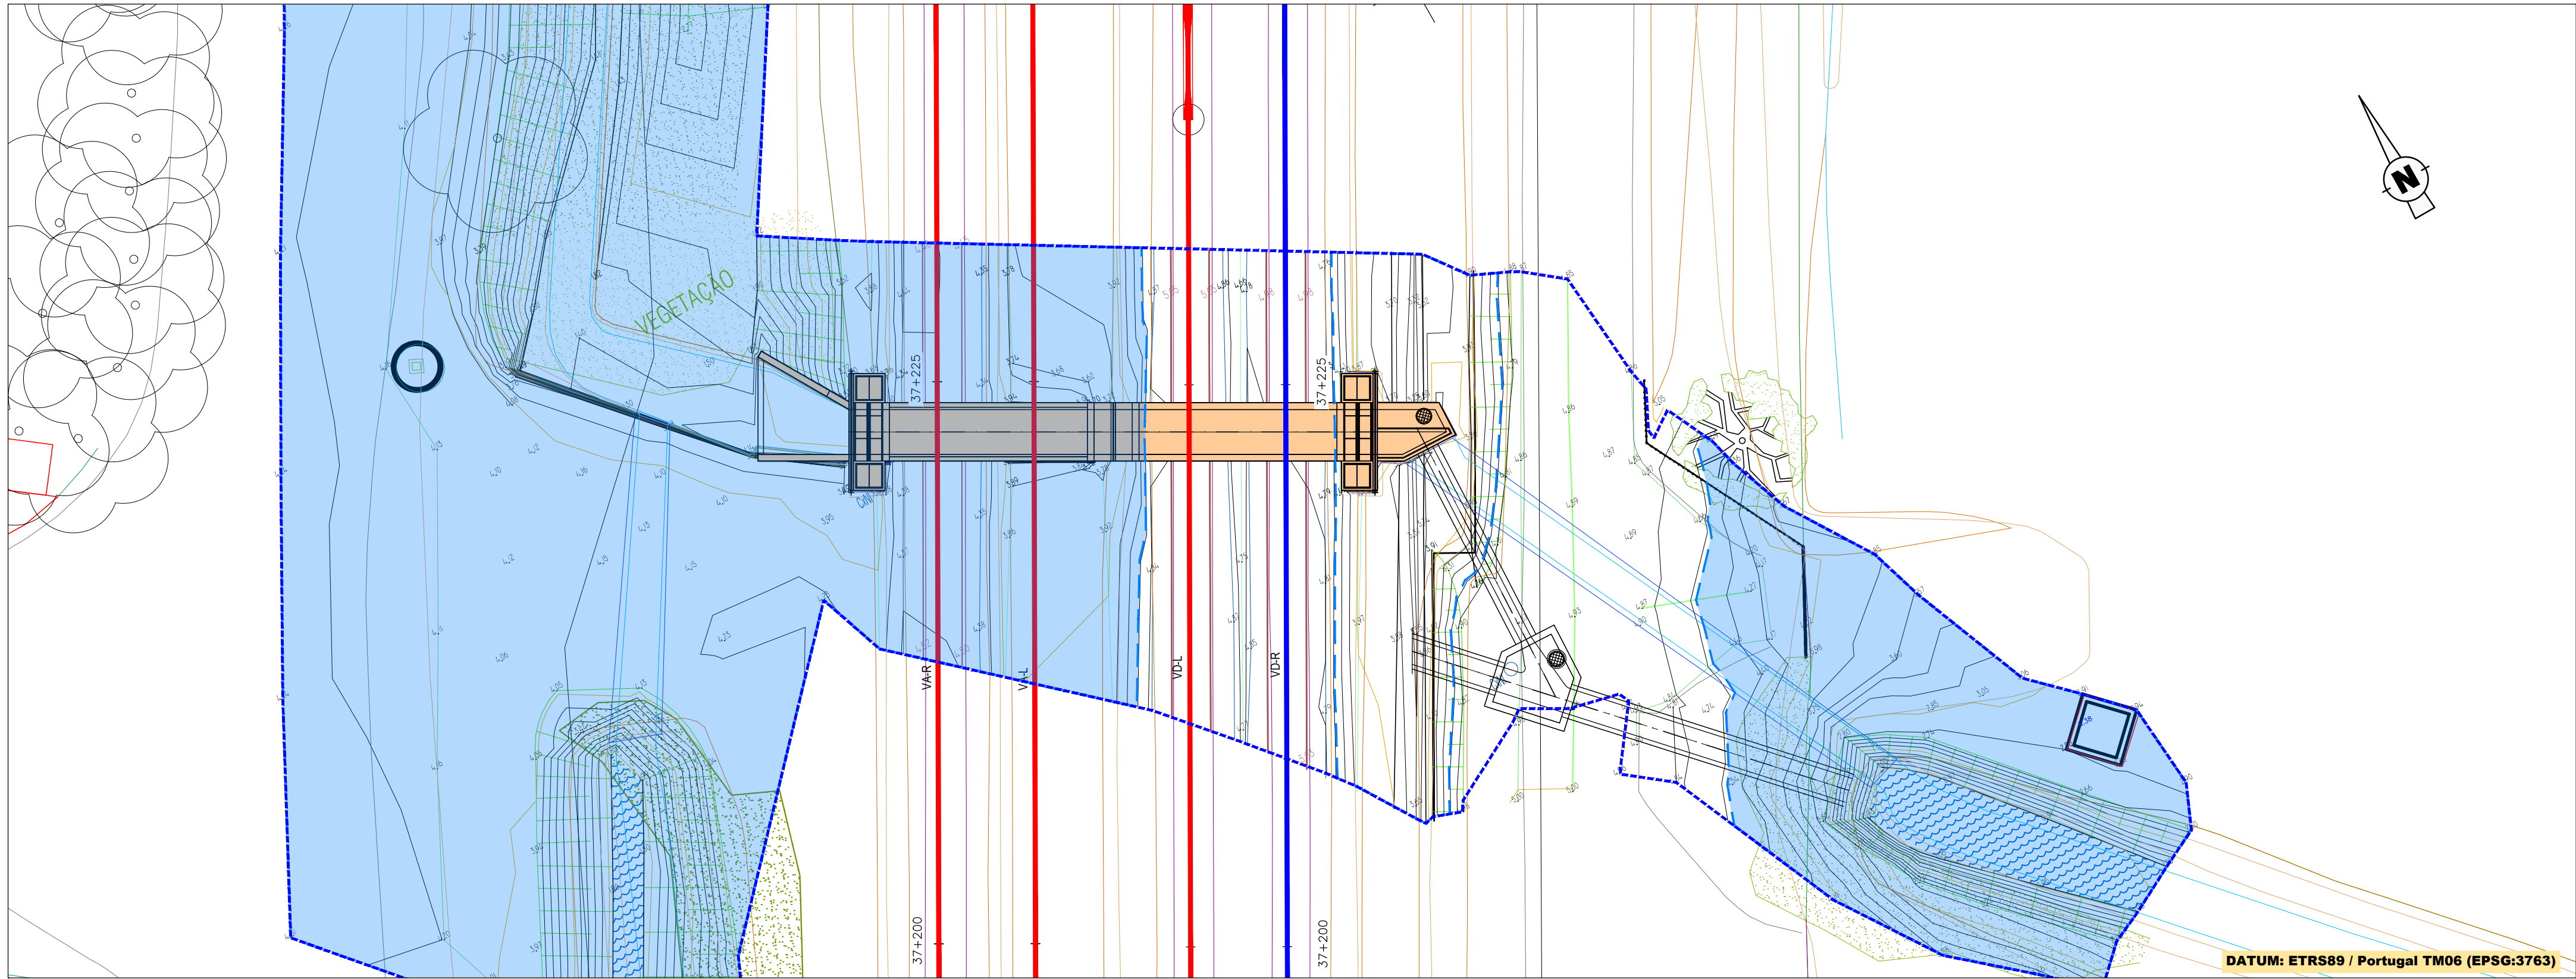


PH 118 - km 37+222 - PLANTA
Esc. 1:200

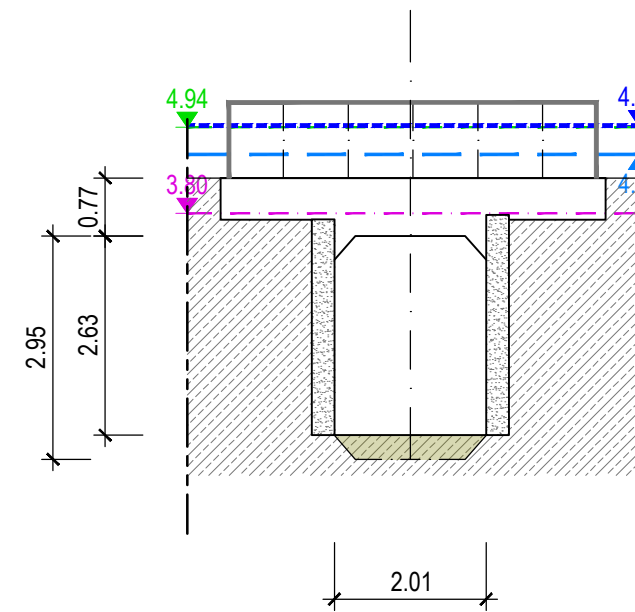


ALÇADO POENTE
LEVANTAMENTO TOPOGRÁFICO
Esc. 1:100

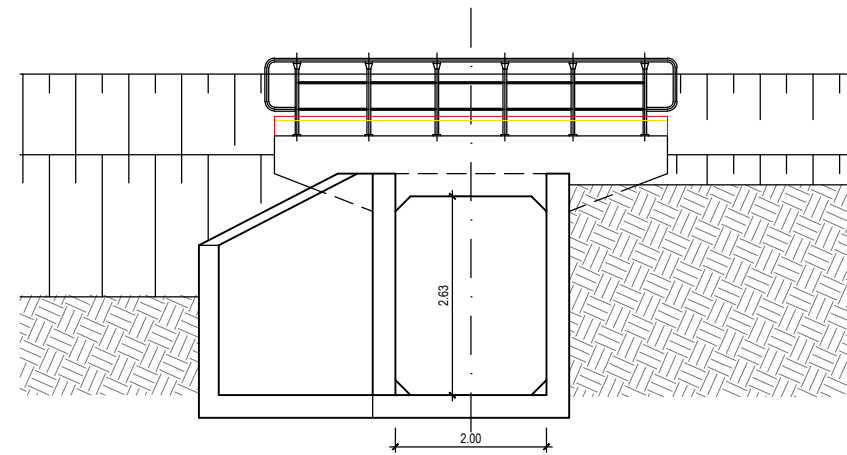


ALÇADO POENTE
TELA FINAL
Esc. 1:100

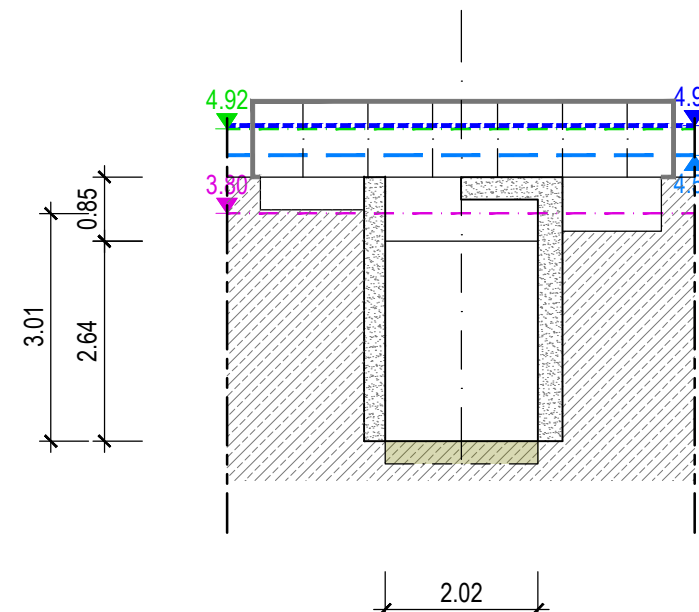

ALÇADO NASCENTE
LEVANTAMENTO TOPOGRÁFICO
Esc. 1:100

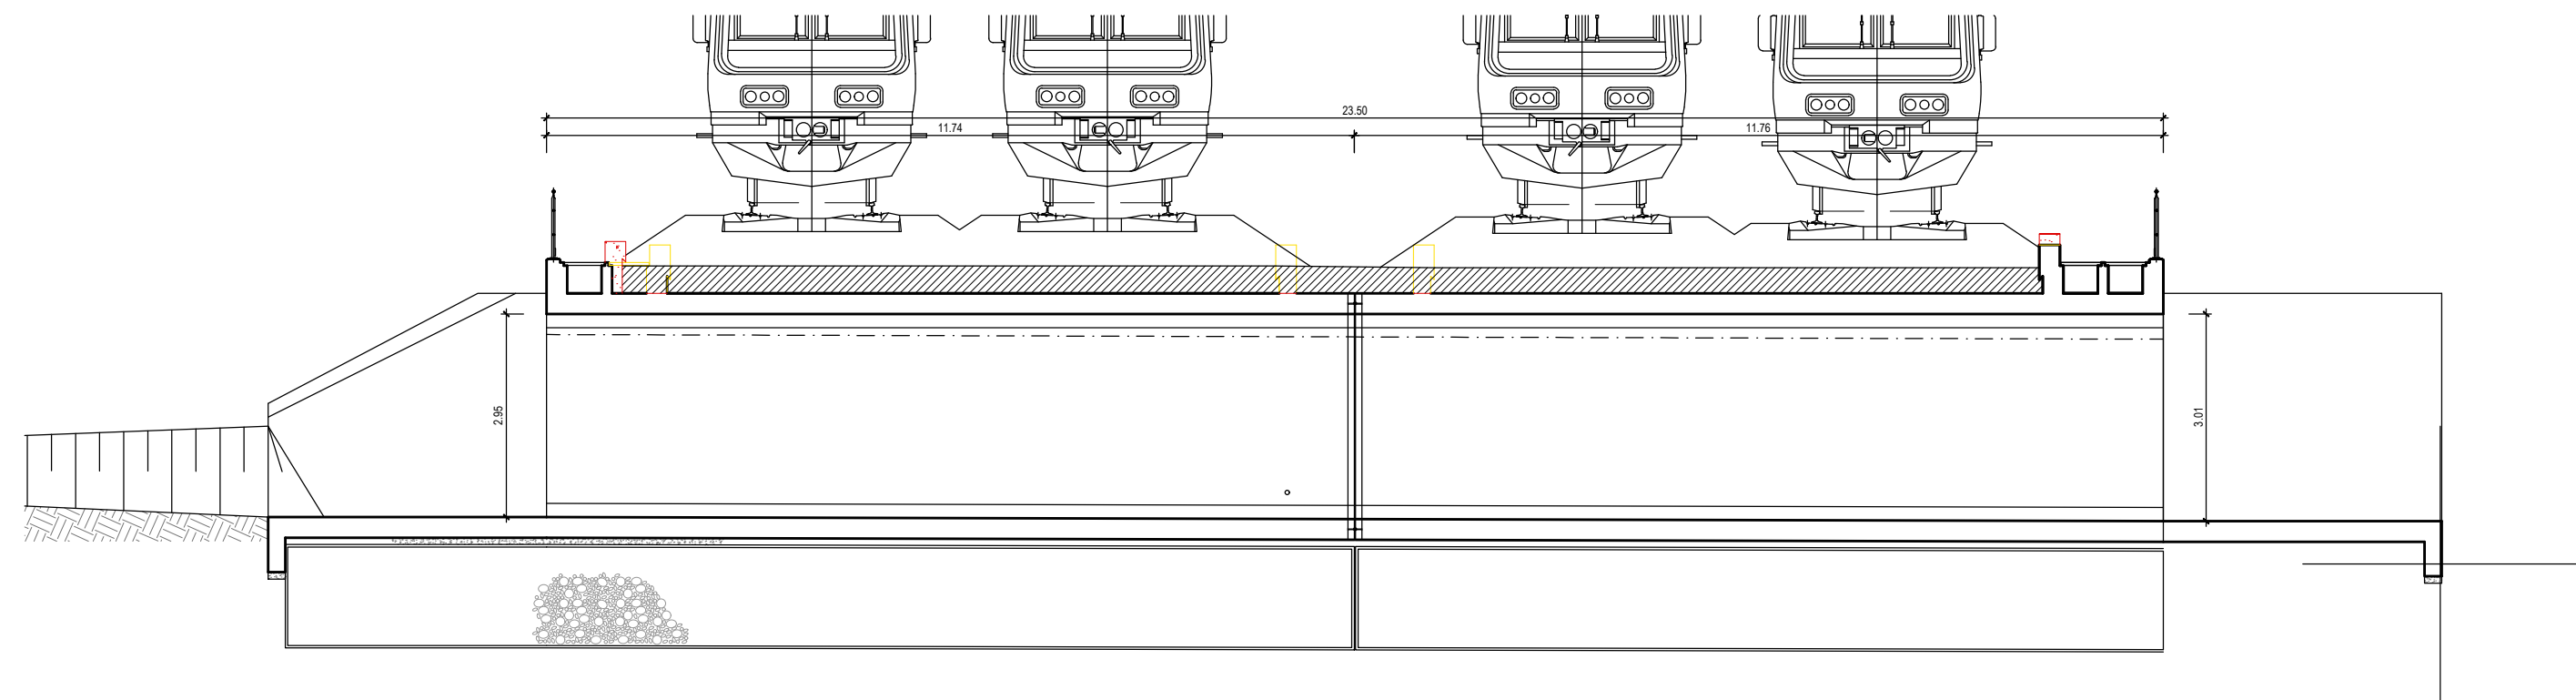

CORTE LONGITUDINAL
TELA FINAL
Esc. 1:100

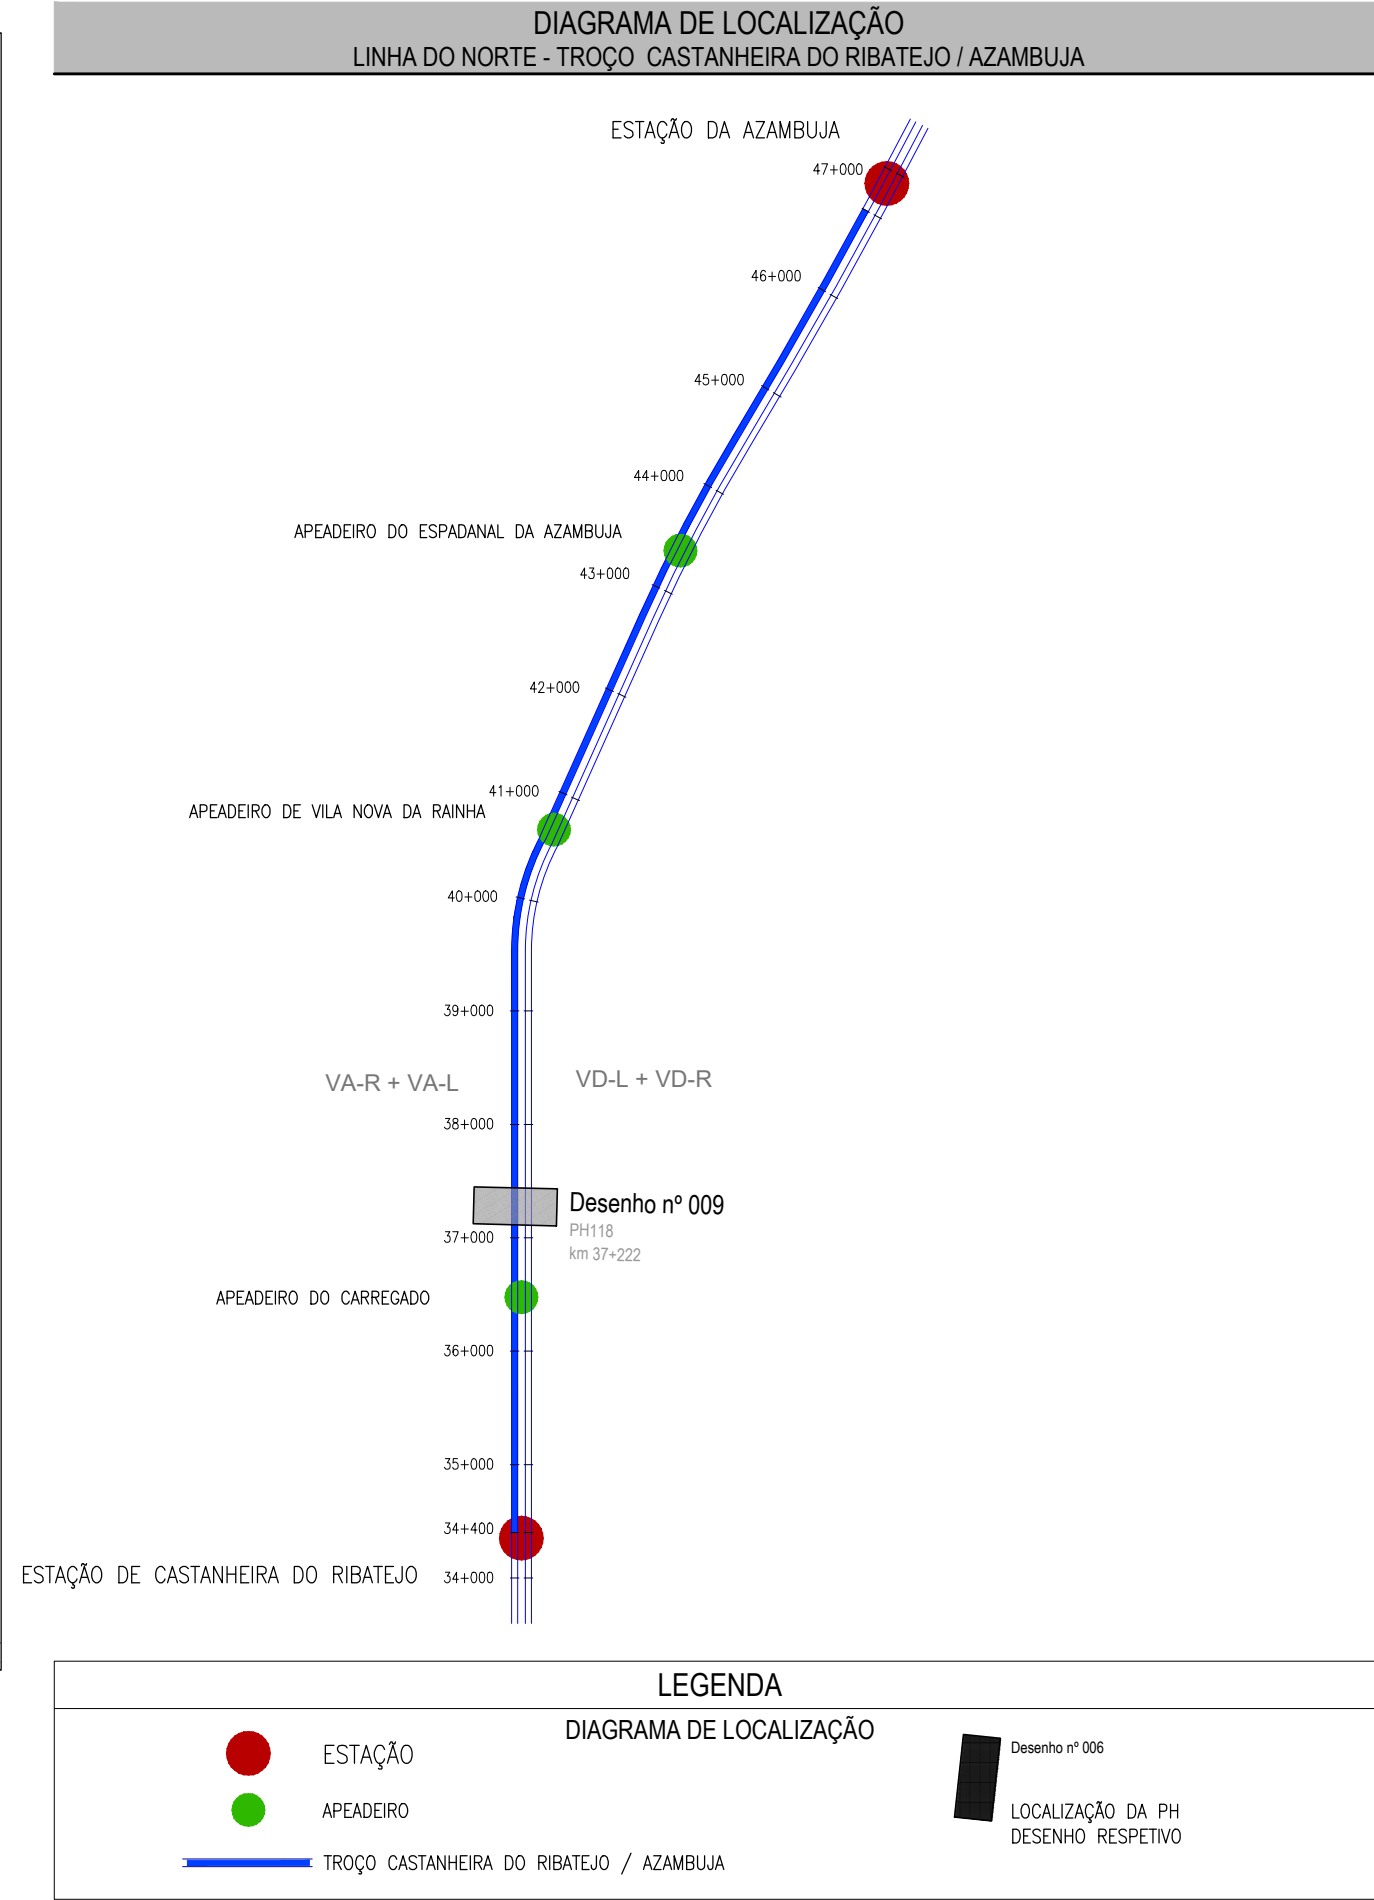

- COTA DA BASE DO CARRIL
- COTA DO BORDO DA PLATAFORMA
- NÍVEL DE CHEIA Nt=100 ANOS
- NÍVEL DE CHEIA Nt=20 ANOS

Logótipos e identificação complementar				O Gestor do Projeto Elisabete Pino				Projeto PF0223 - Quadruplicação do Troço entre Castanheira do Ribatejo e Azambuja				Código Desenho PF0223.PE.01.02.00.00.009.00			
EPF PROFICO				O Responsável Unidade Marino Faustino				Linha Linha do Norte - PK 34+100 a PK 47+000				Nº Registo SAP			
TFC CONSULTORES DE ENGENHARIA E ARQUITETURA, Lda				O Responsável Departamento Fernando Vendas				Local Castanheira do Ribatejo / Azambuja				Data 19-12-2024			
Código Projeto 22048				O Diretor José Alves Monteiro				Especialidade V01 - INFRAESTRUTURA E PLATAFORMA DE VIA FERREA TOMO 1.2 - DRENAGEM				Nº de Ordem DRE 009			
Direção de Engenharia e Ambiente				Empreendimento				Título do Desenho Passagem Hidráulica 118 ao km 37+222 Planta, corte longitudinal e alçados dos topos Níveis de escoamento e manchas de inundação				Escala 1:200 1:100			
Projeto António Agra				Desenho José Pinto				Fase Projeto de Execução							
Data 19-12-2024				Descrição J. L. Lata				Responsável Ficheiro PF0223.PE.01.02.00.00.009.00.DWG							