




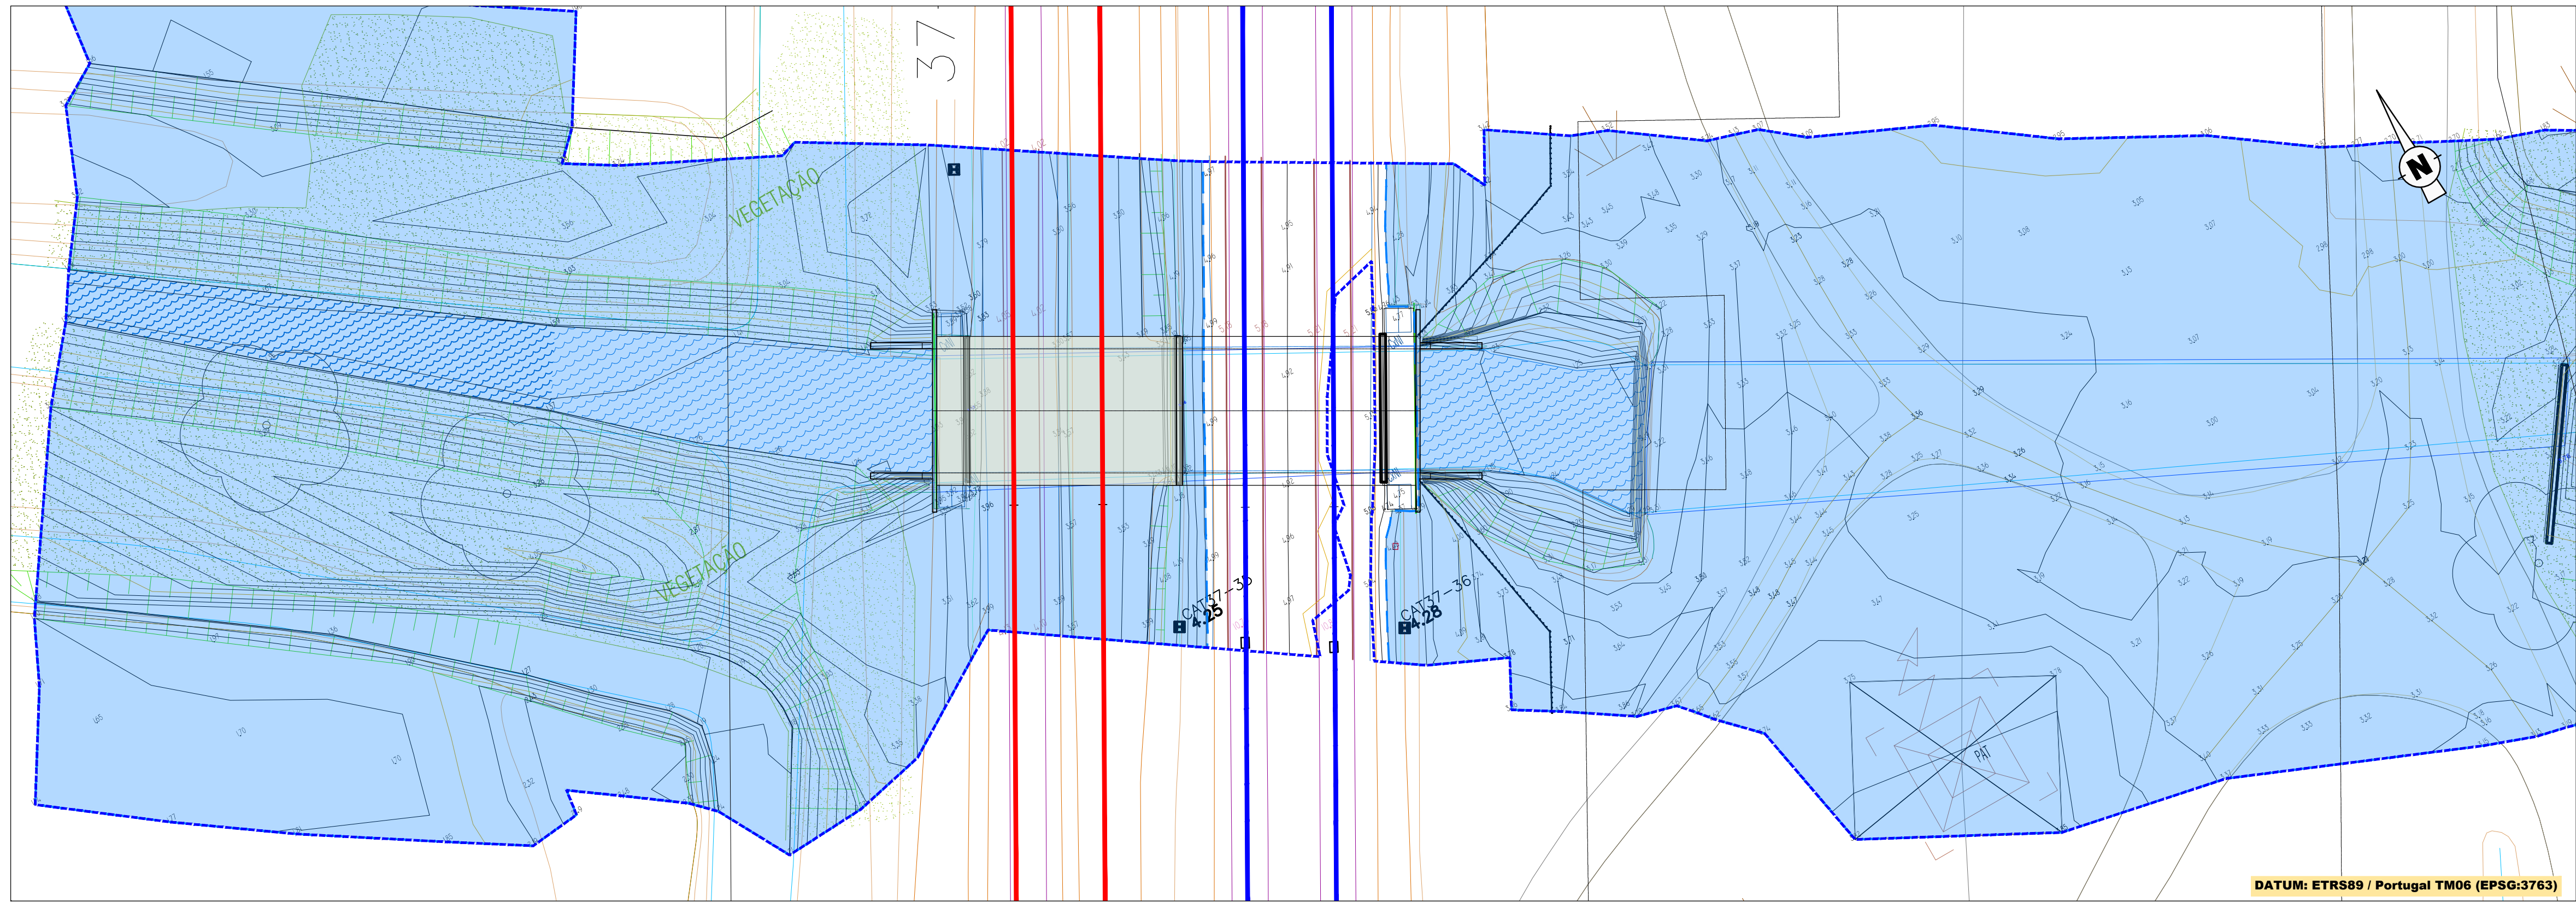



PH 119 - km 37+880 - PLANTA
Esc. 1:200

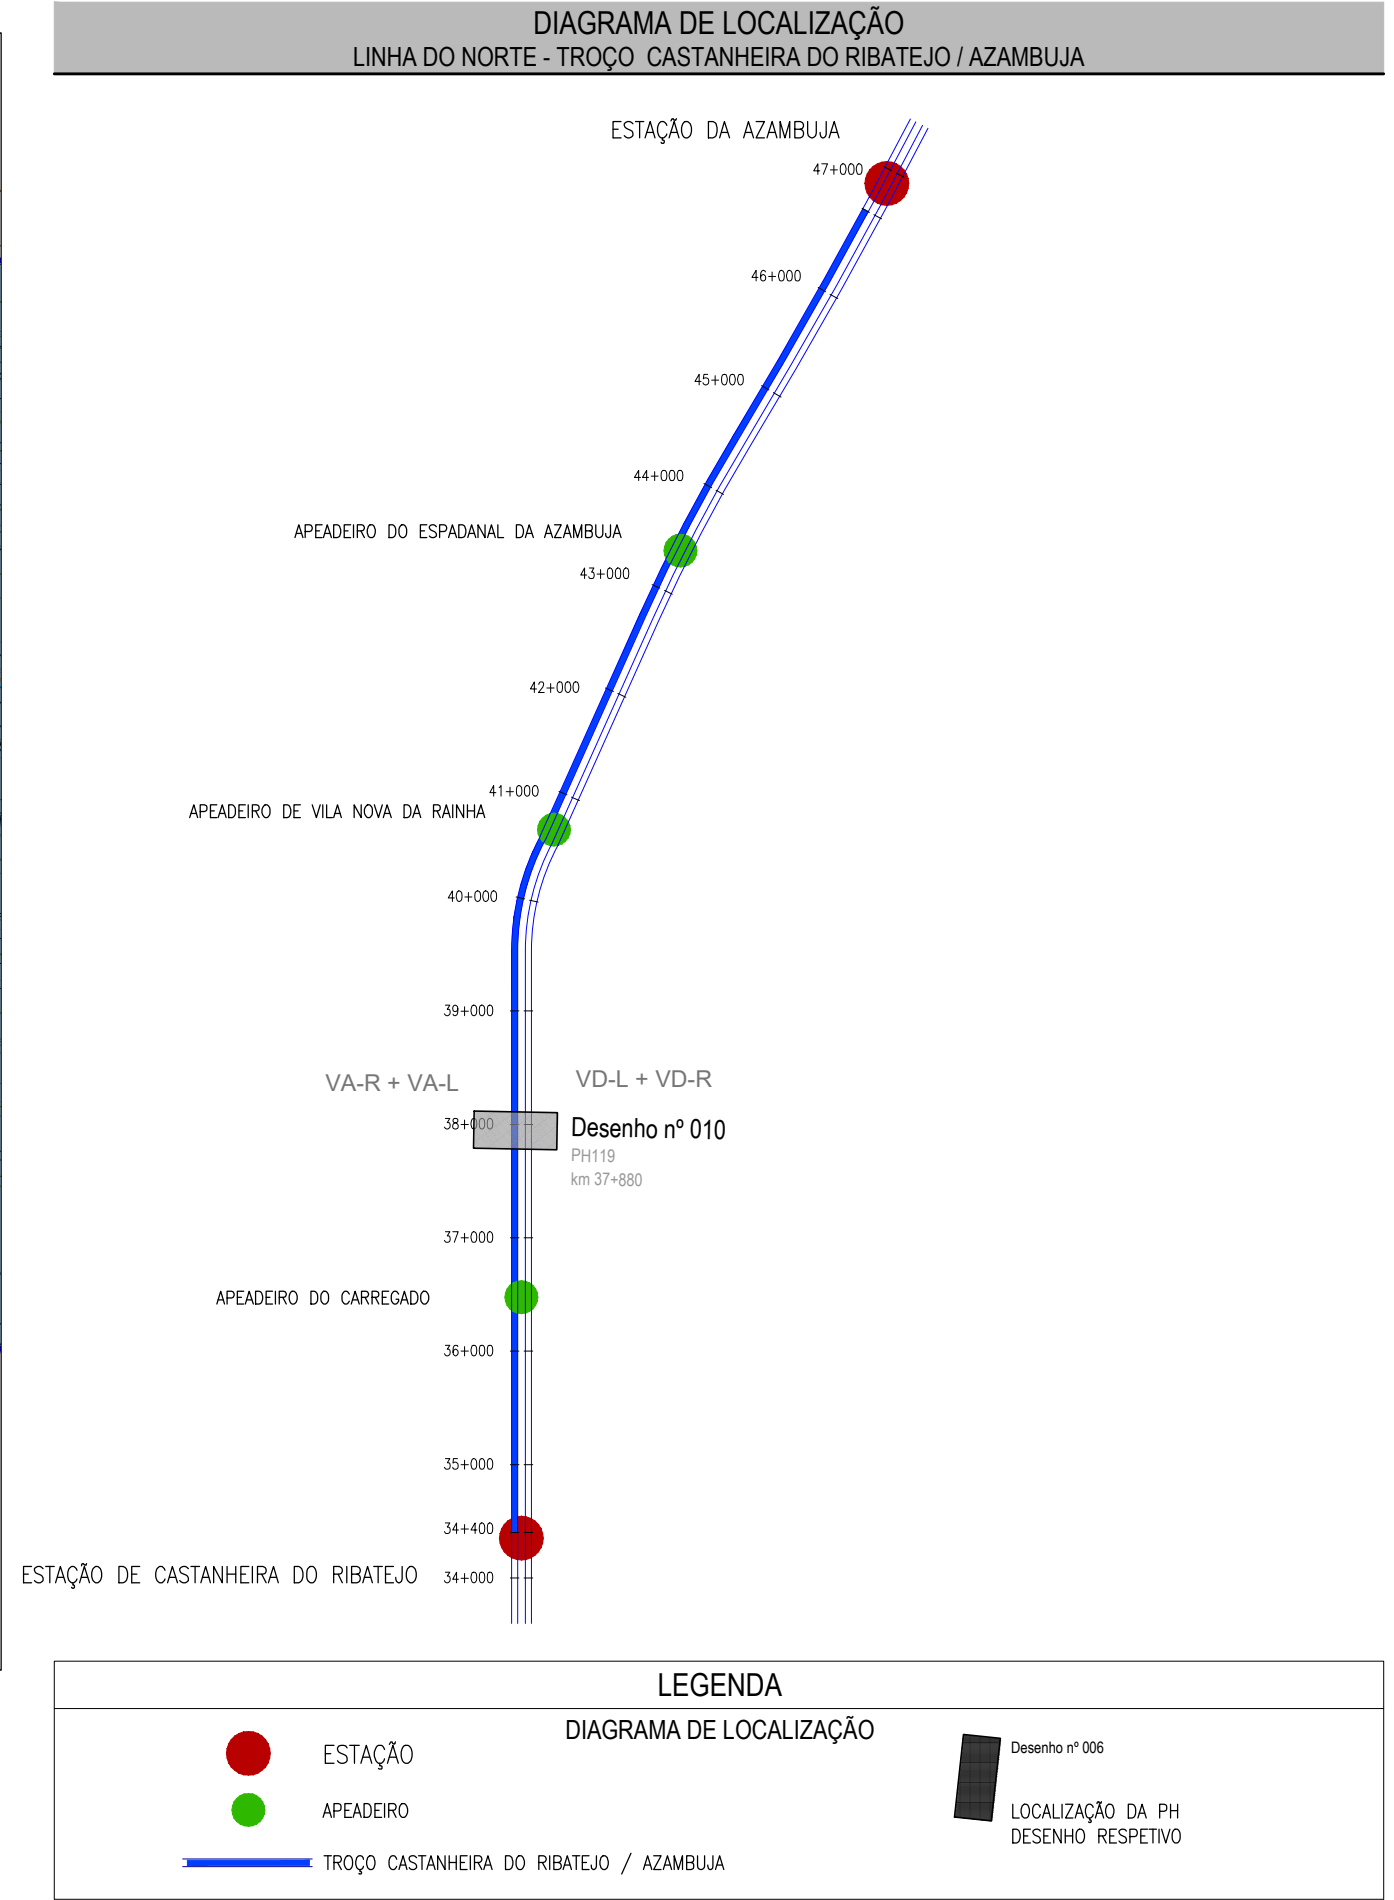


CORTE LONGITUDINAL
SITUAÇÃO ATUAL
Esc. 1:100

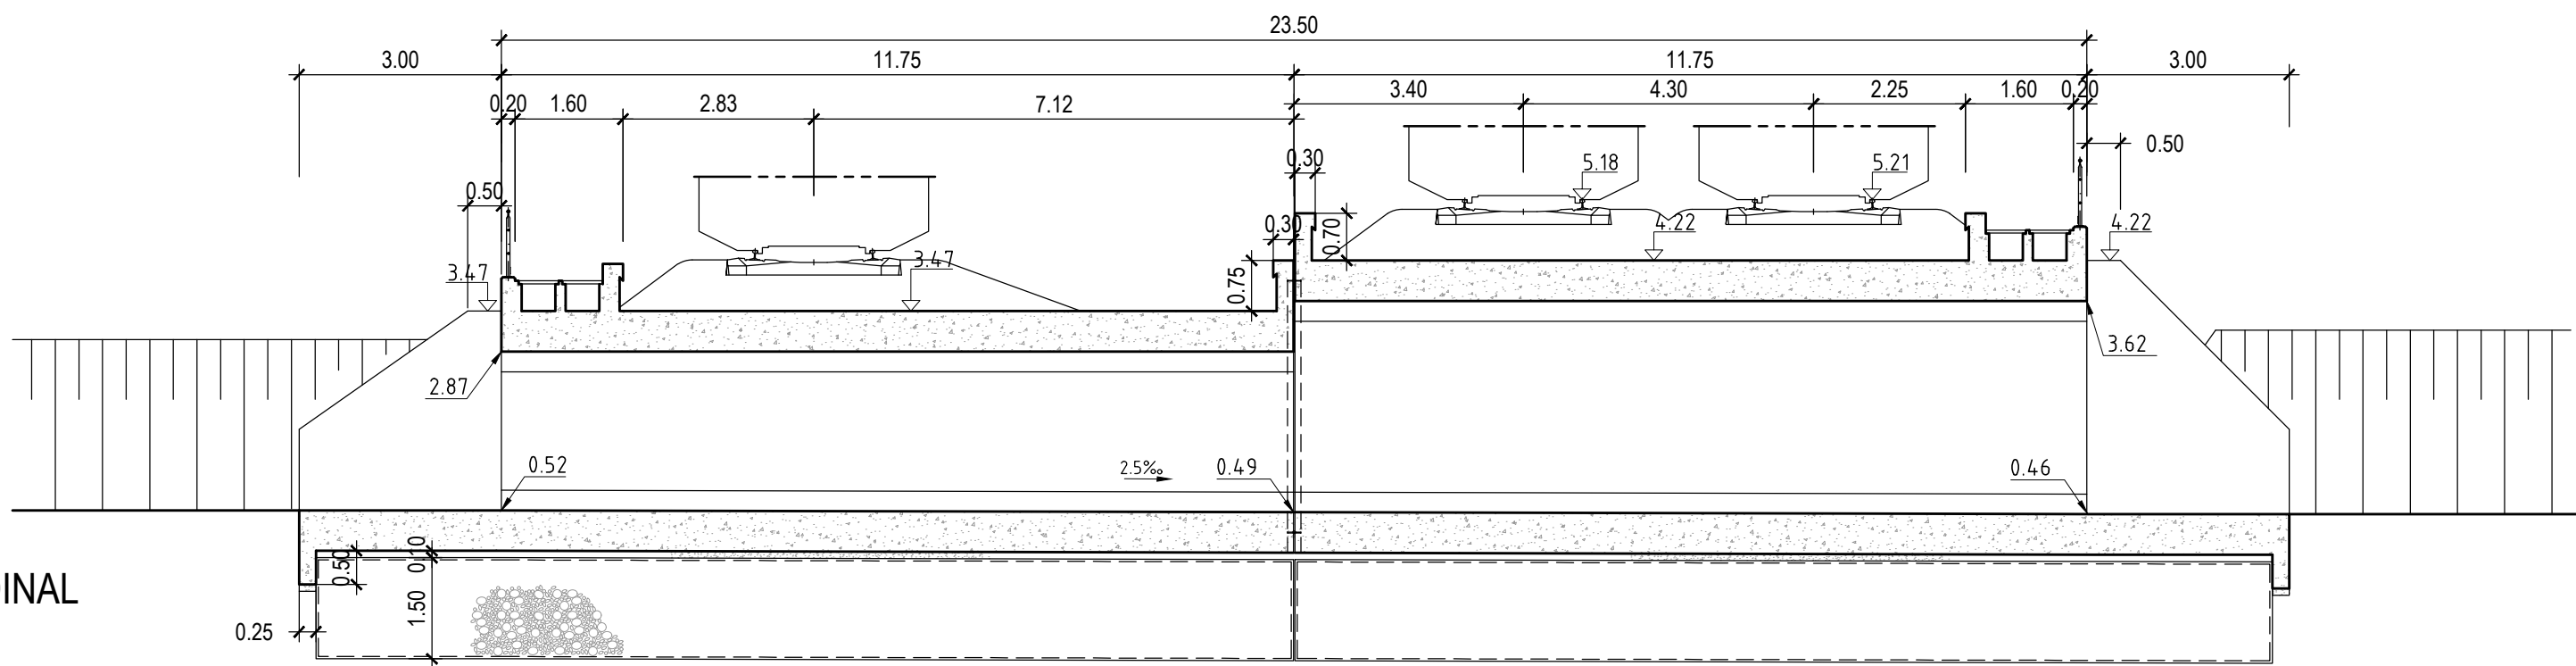


CORTE LONGITUDINAL
SITUAÇÃO FUTURA
Esc. 1:100

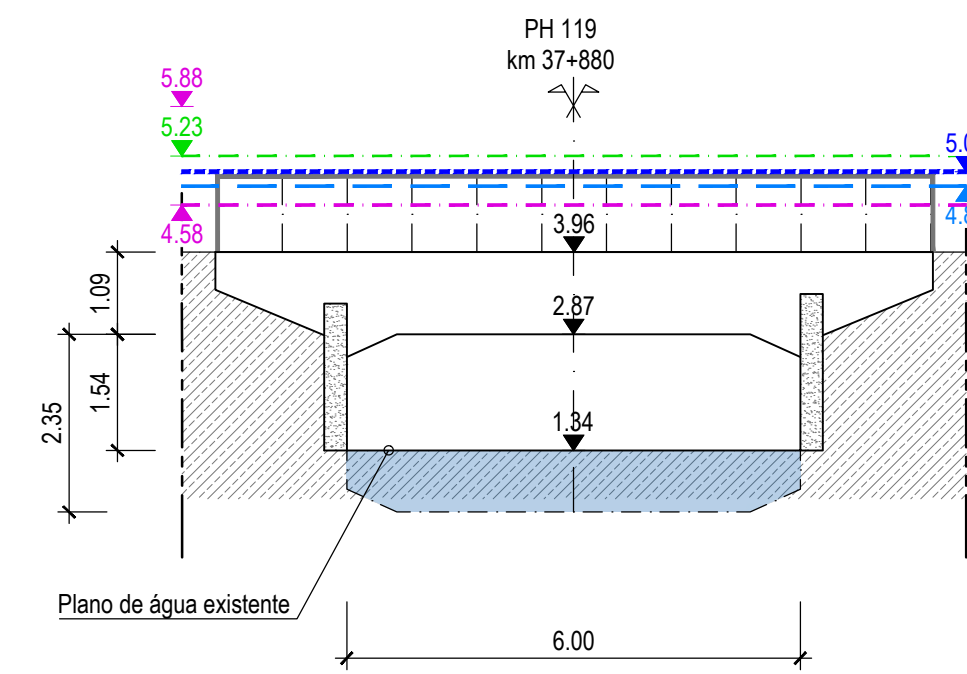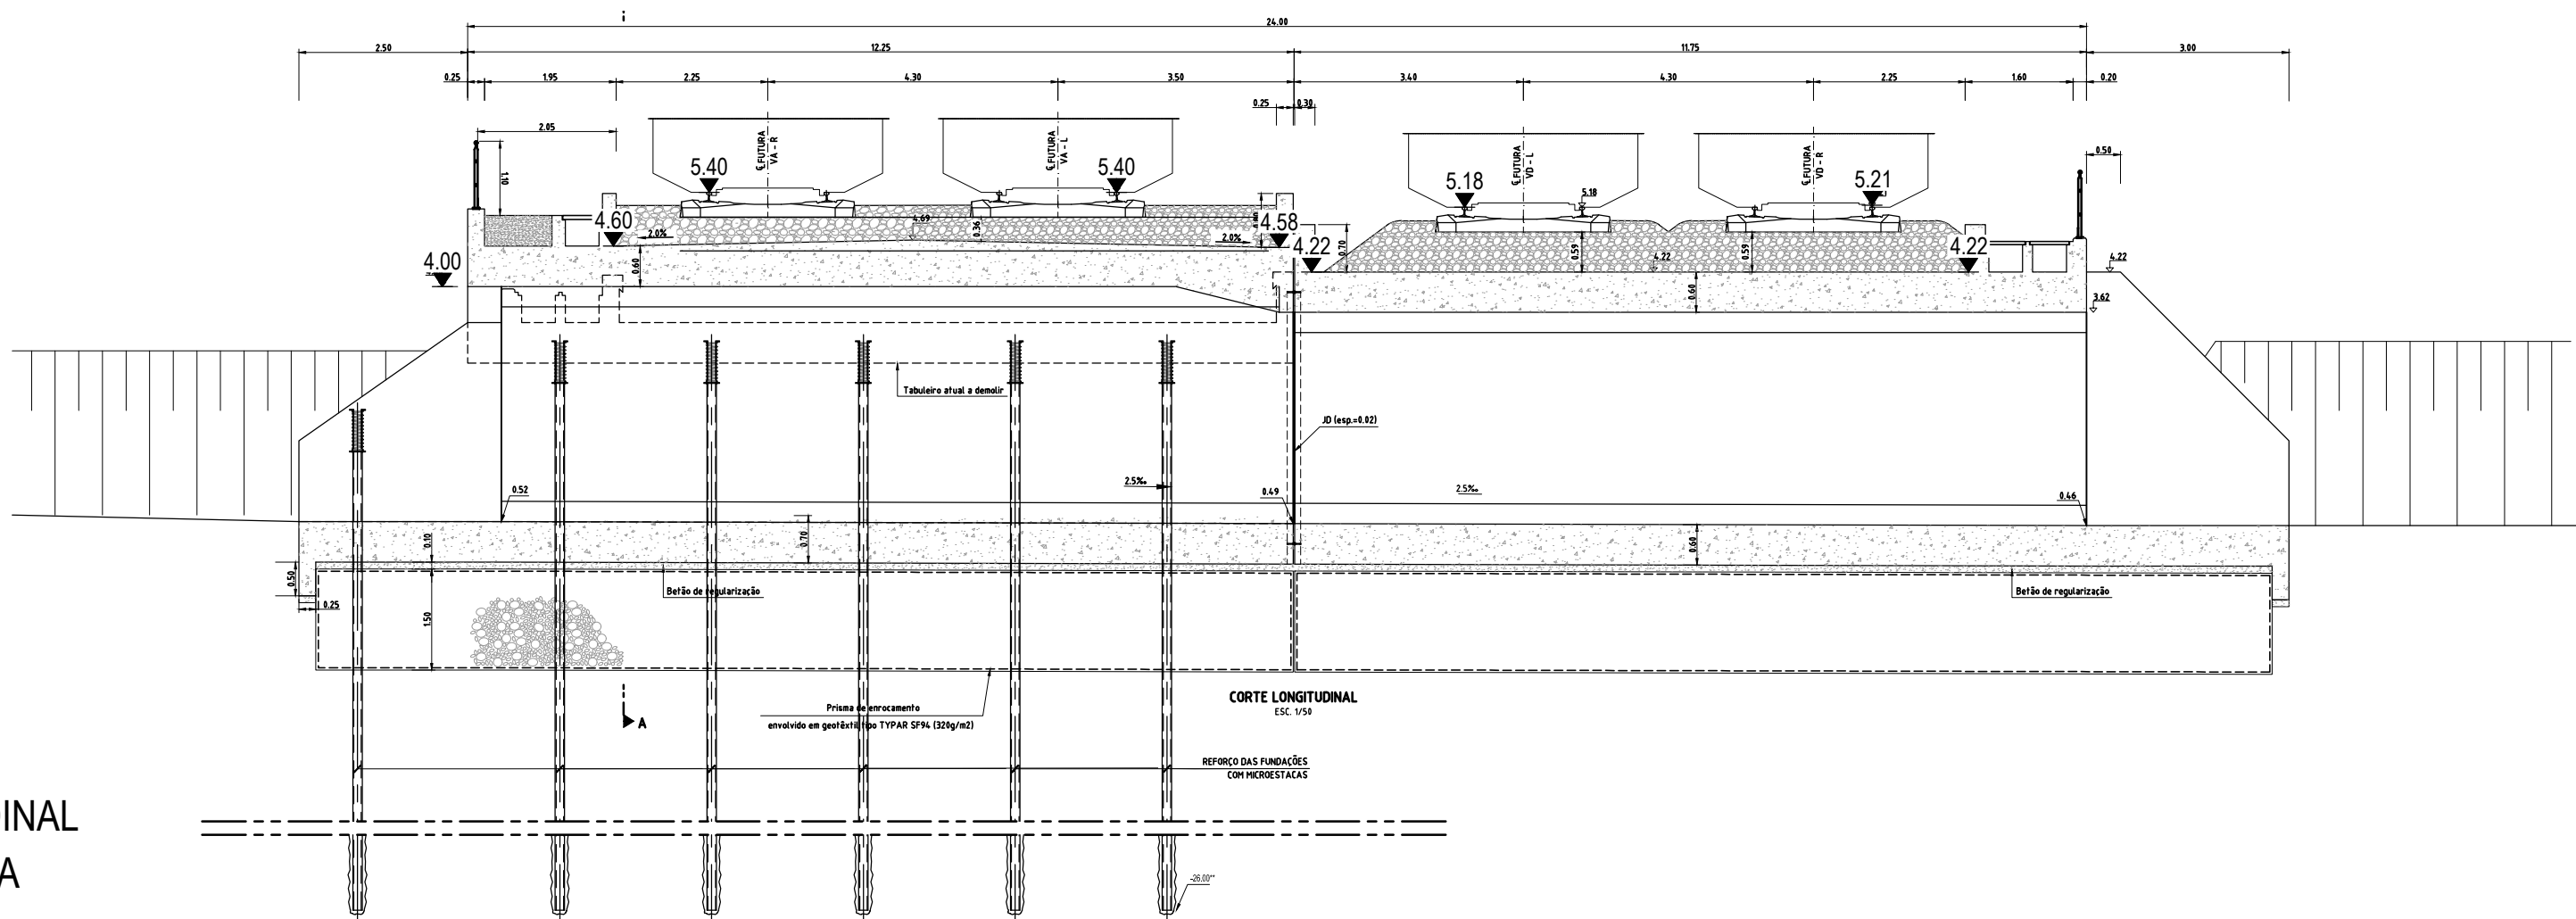


ALÇADO POENTE
LEVANTAMENTO TOPOGRÁFICO
Esc. 1:100

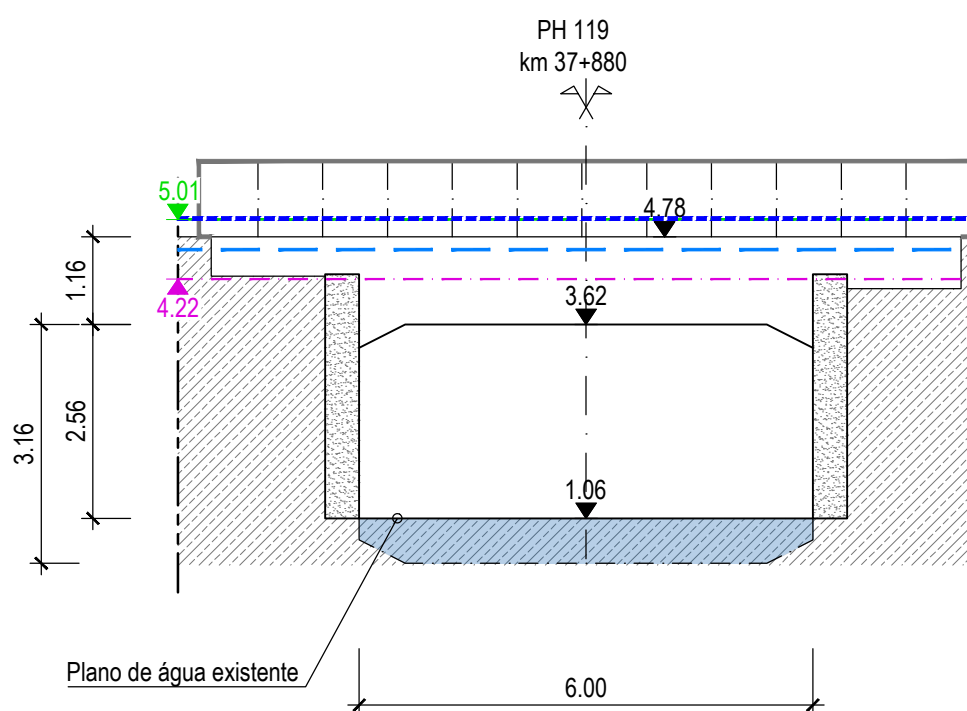


ALÇADO NASCENTE
LEVANTAMENTO TOPOGRÁFICO
Esc. 1:100

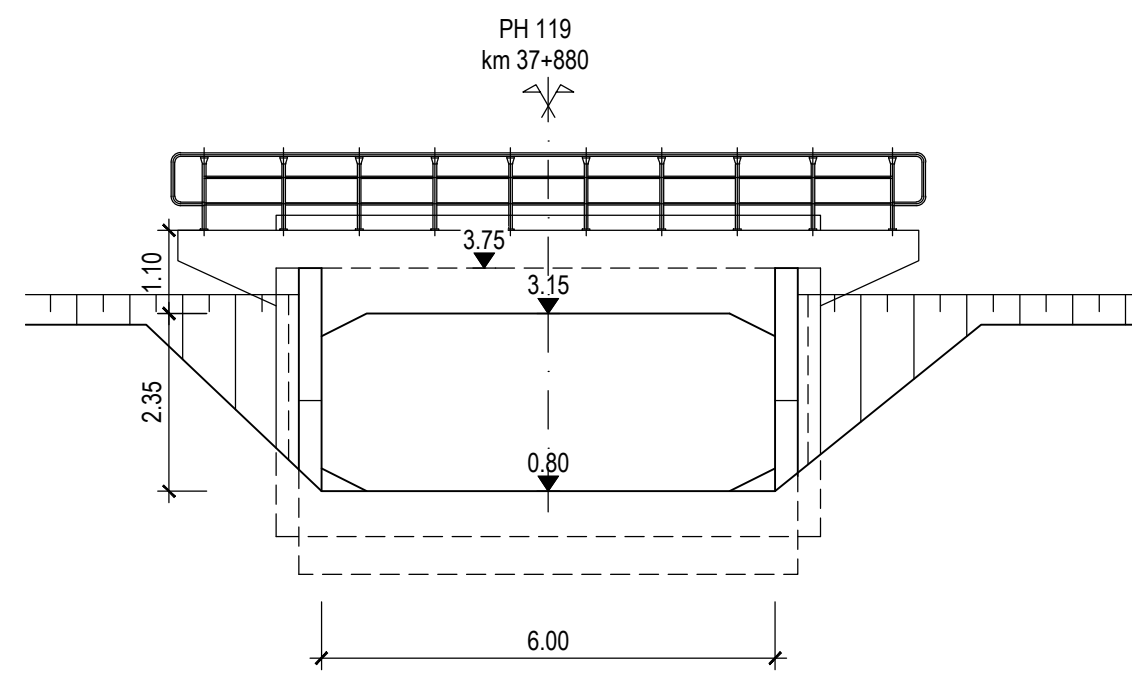

ALÇADO POENTE
TELA FINAL
Esc. 1:100

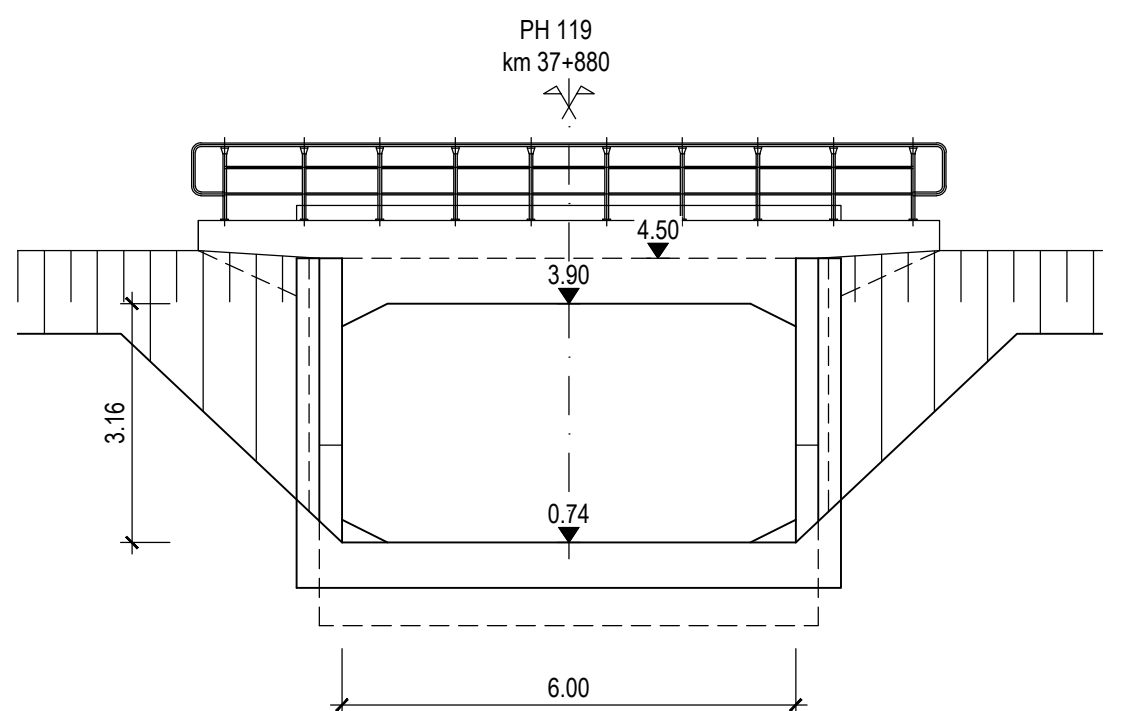

ALÇADO NASCENTE
TELA FINAL
Esc. 1:100

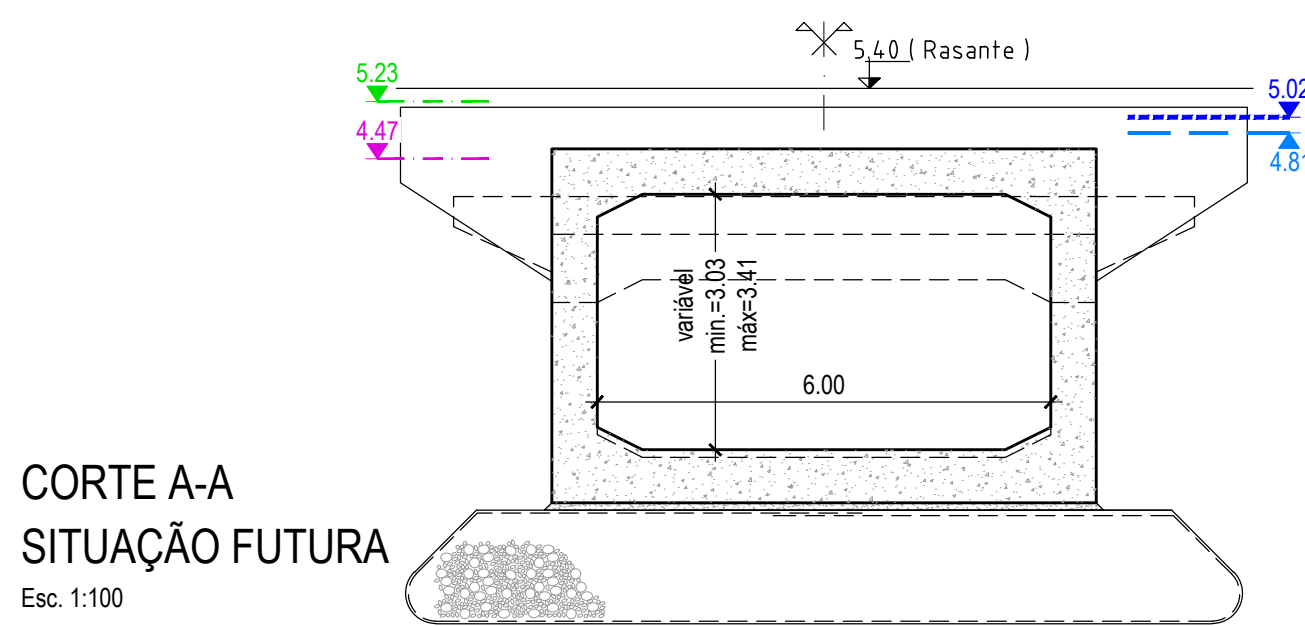

- COTA DA BASE DO CARRIL
- COTA DO BORDO DA PLATAFORMA
- NÍVEL DE CHEIA N^o100 ANOS
- NÍVEL DE CHEIA N^o20 ANOS

			Logótipos e informação complementar					
			Código Projeto: 22048			Órgão: Direção de Engenharia e Ambiente		
			Ficheiro: PFQ223.PE.01.02.00.00.010.00.DWG			Empreendimento: V01 - INFRAESTRUTURA E PLATAFORMA DE VIA FERREA TOMO 1.2 - DRENAGEM		
			Projeto: António Agra			Título do Desenho: Passagem Hidráulica 119 ao km 37+880 Planta, corte longitudinal e alçados dos topos Níveis de escoamento e manchas de inundação		
			Desenho: José Pinto			Escala: 1:200		
			Validar: Jorge Lamas			Versão: 00		
			Fase: Projeto de Execução					