

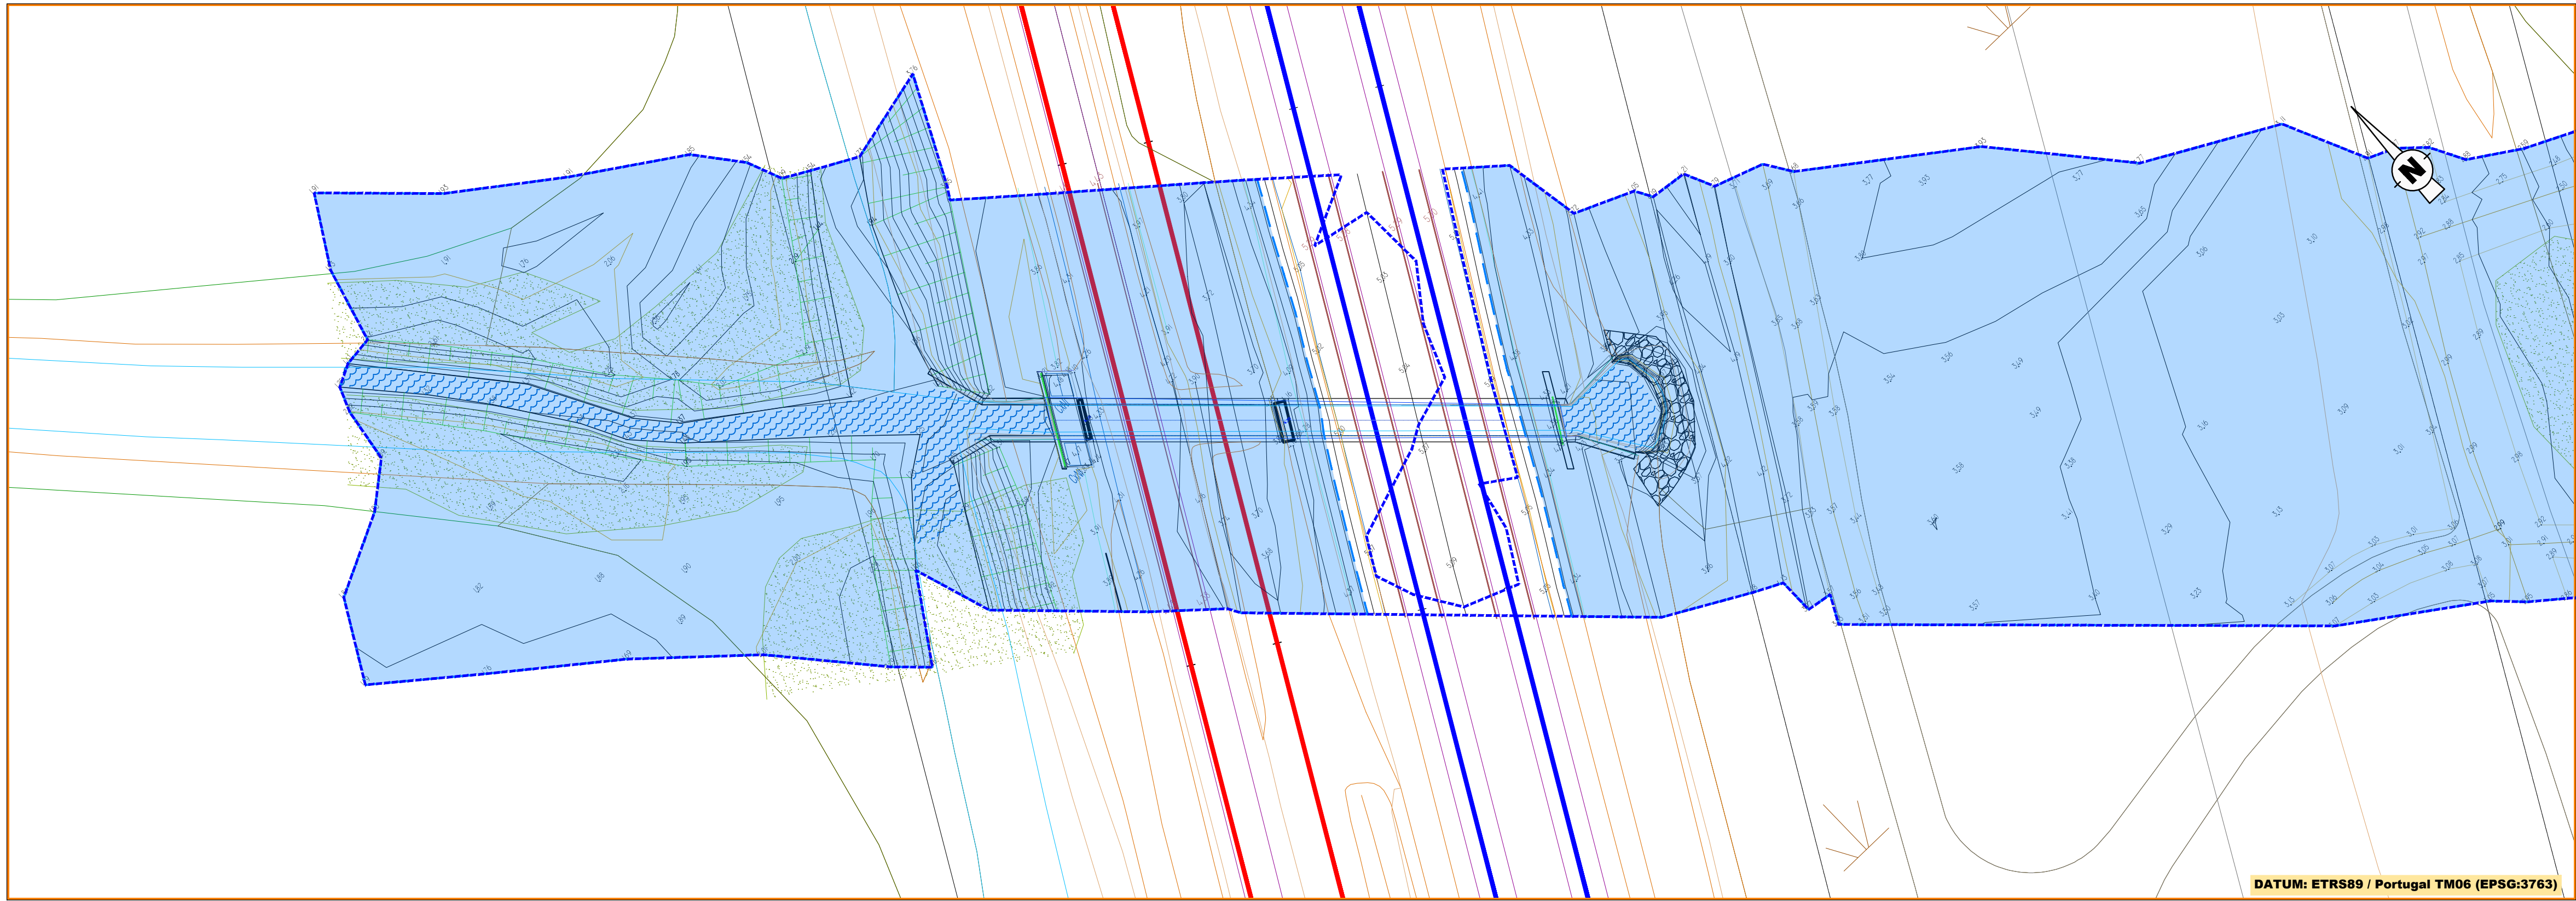


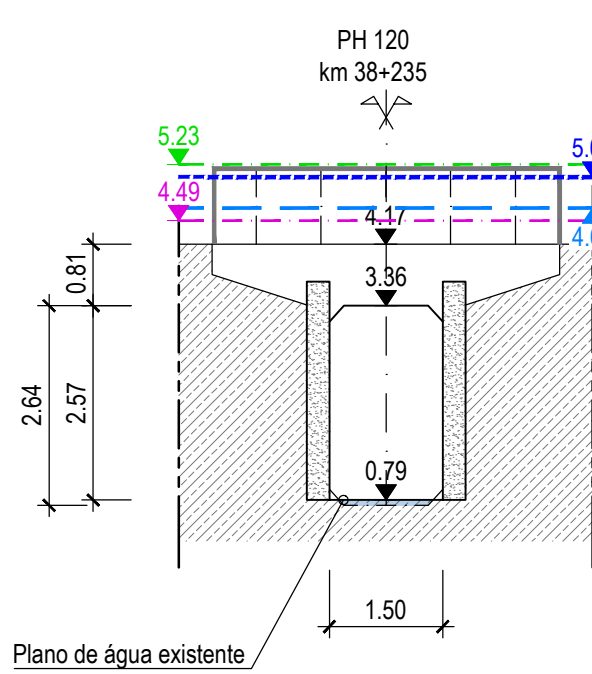


PH 120 - km 38+235 - PLANTA

Esc. 1:200

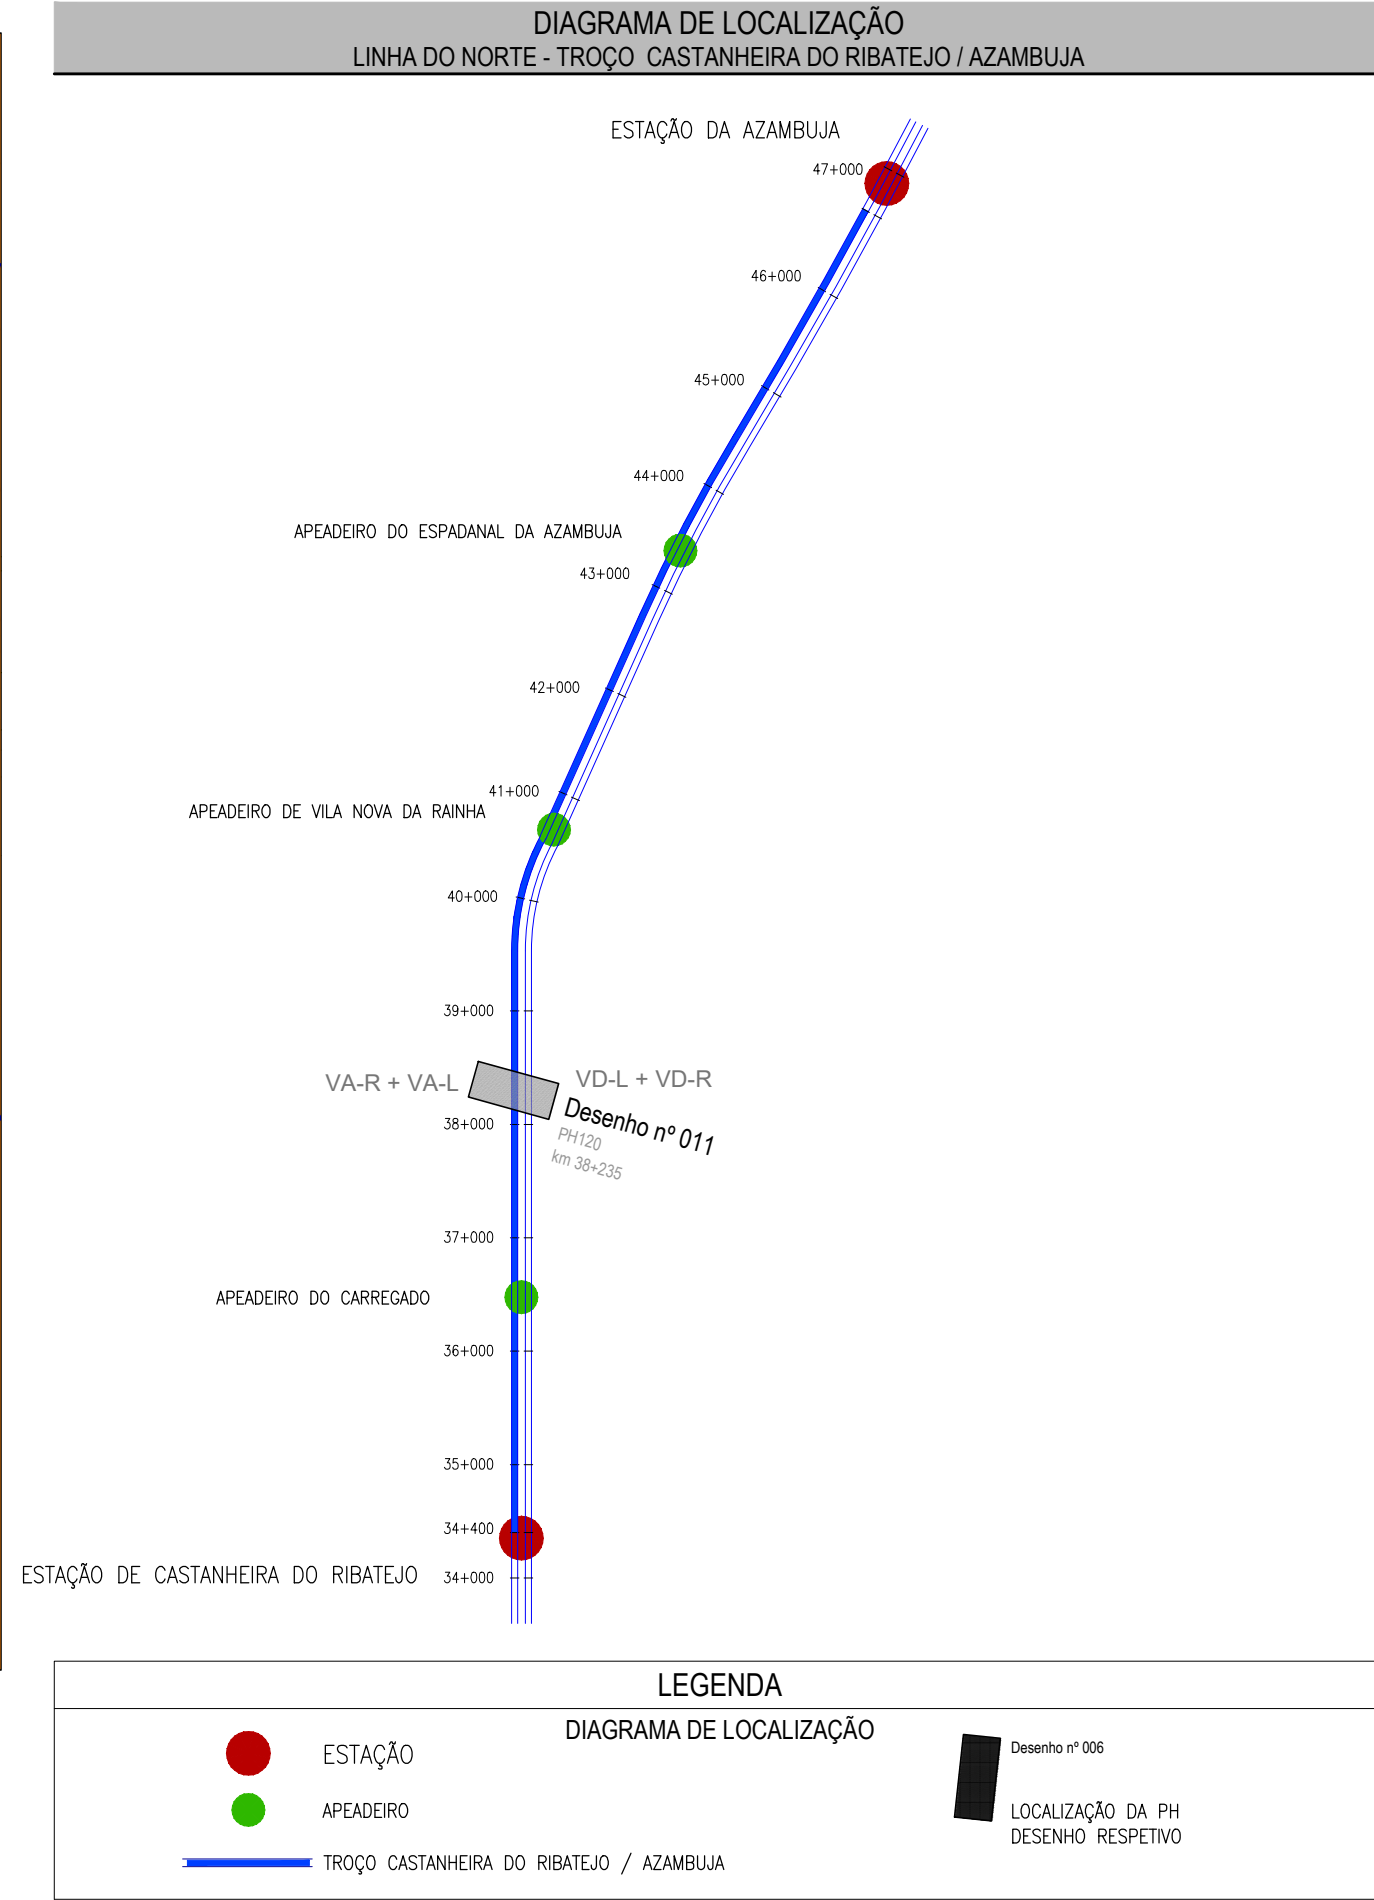


ALÇADO POENTE
LEVANTAMENTO TOPOGRÁFICO

Esc. 1:100

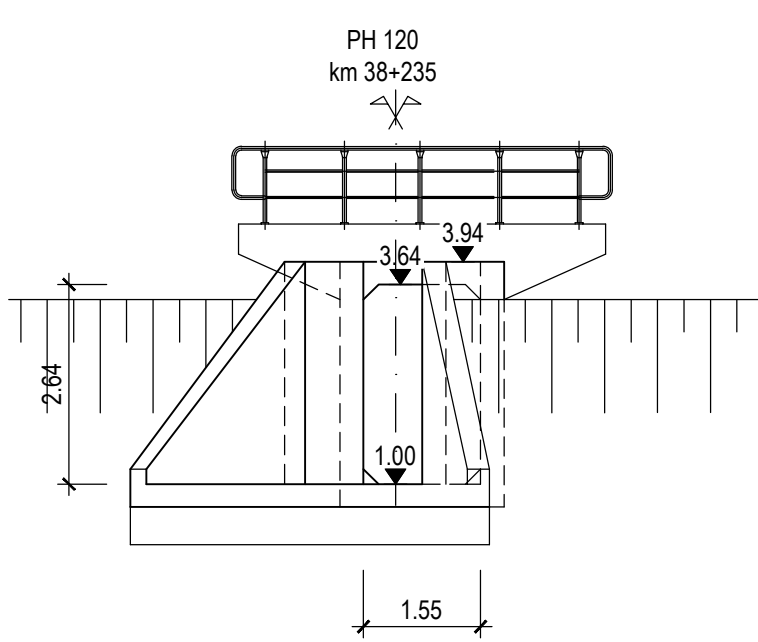


ALÇADO POENTE
TELA FINAL

Esc. 1:100

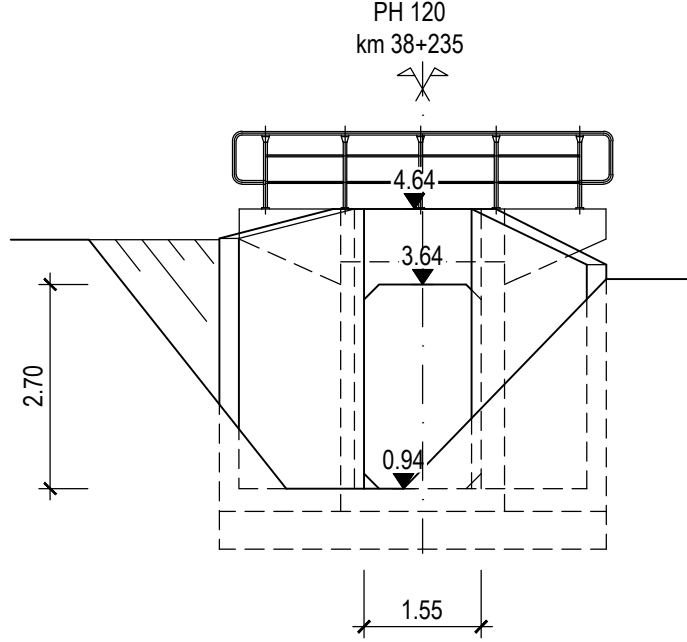


ALÇADO NASCENTE
TELA FINAL

Esc. 1:100

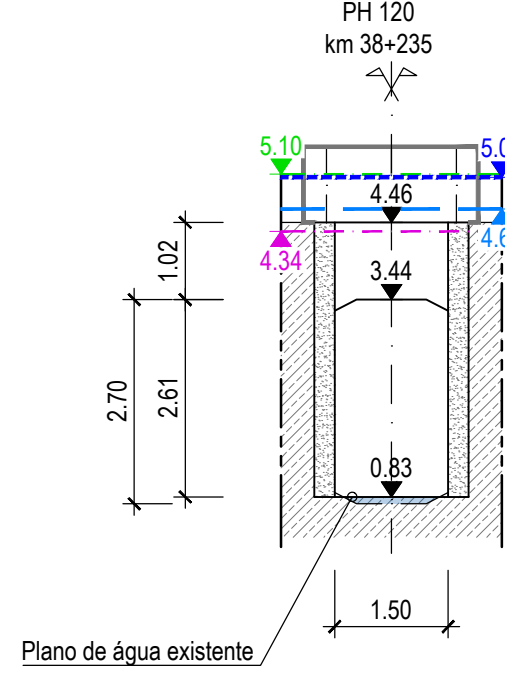

ALÇADO NASCENTE
LEVANTAMENTO TOPOGRÁFICO

Esc. 1:100

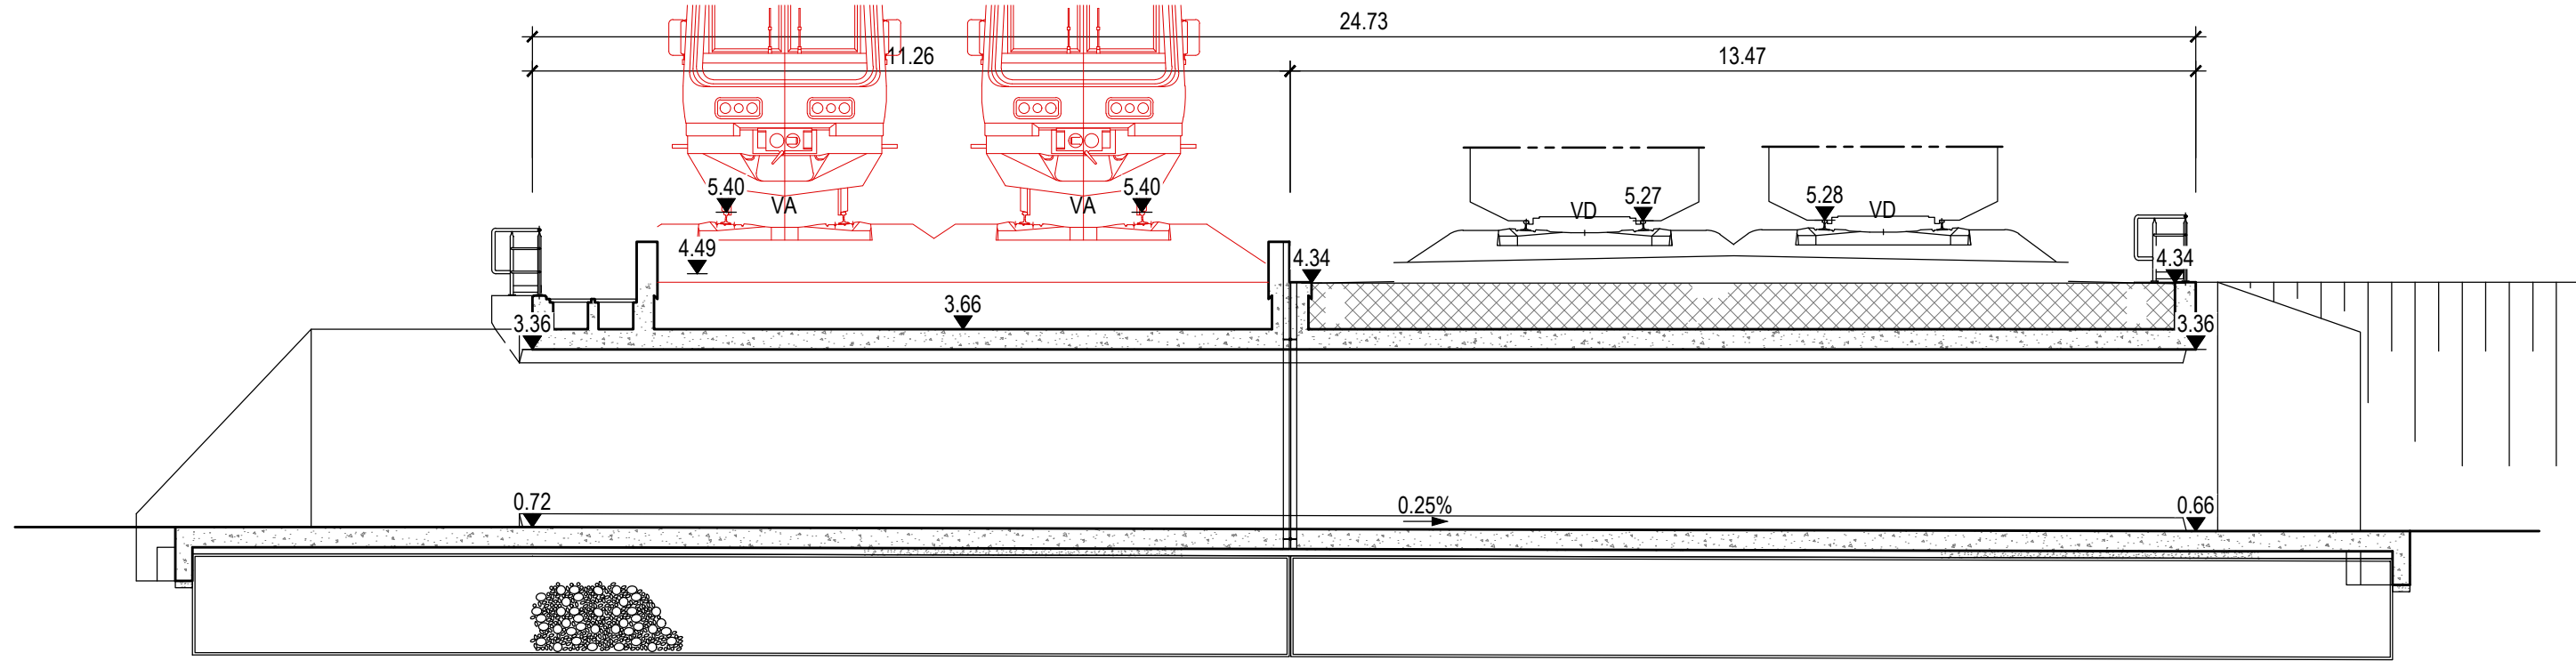

CORTE LONGITUDINAL
TELA FINAL

Esc. 1:100

DIAGRAMA DE LOCALIZAÇÃO
LINHA DO NORTE - TROÇO CASTANHEIRA DO RIBATEJO / AZAMBUJA

LEGENDA
DIAGRAMA DE LOCALIZAÇÃO
● ESTAÇÃO
● APEADERO
— TROÇO CASTANHEIRA DO RIBATEJO / AZAMBUJA
Desenho nº 006
LOCALIZAÇÃO DA PH
DESENHO RESPECTIVO

--- COTA DA BASE DO CARRIL
--- COTA DO BORDO DA PLATAFORMA
--- NÍVEL DE CHEIA Nt=100 ANOS
--- NÍVEL DE CHEIA Nt=20 ANOS

Co-financiado pela
União Europeia

Logótipos e identificação complementar				Logótipos e identificação complementar			
EPF PROFICO				Infraestruturas de Portugal			
TFC CONSULTORES DE ENGENHARIA E ARQUITECTURA, Lda				TFC CONSULTORES DE ENGENHARIA E ARQUITECTURA, Lda			
Código Projeto: 22048				Código Projeto: 22048			
Folha: PF0223.PE.01.02.00.00.011.00.DWG				Folha: PF0223.PE.01.02.00.00.011.00			
Projeto: António Agra				Projeto: António Agra			
Desenho: José Pinto				Desenho: José Pinto			
Verificação: Jorge Lamas				Verificação: Jorge Lamas			
Fase: Projecto de Execução				Fase: Projecto de Execução			
Direção de Engenharia e Ambiente				Direção de Engenharia e Ambiente			
Empreendimento				Empreendimento			
Título do Desenho				Título do Desenho			
Passagem Hidráulica 120 ao km 38+235				Passagem Hidráulica 120 ao km 38+235			
Planta, corte longitudinal e alçados dos topos				Planta, corte longitudinal e alçados dos topos			
Níveis de escoamento e manchas de inundação				Níveis de escoamento e manchas de inundação			
Escala: 1:200				Escala: 1:200			
1:100				1:100			